

FICHE D'AIDE
À LA RECHERCHE

Rechercher dans le cadastre « napoléonien » (de 1808 à 1975) Fiches par commune

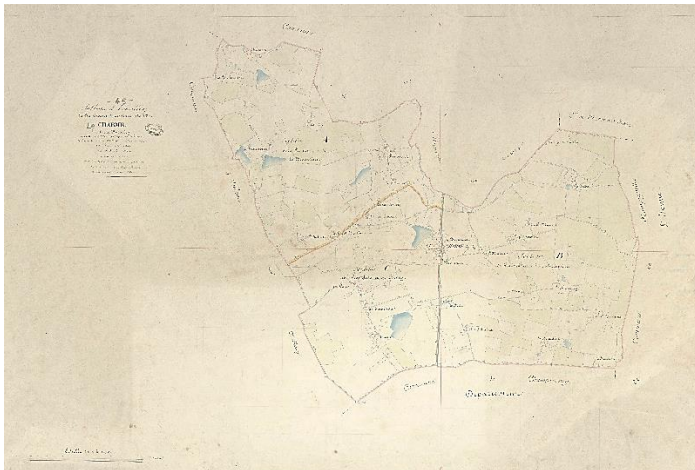


Tableau d'assemblage du cadastre napoléonien de la commune du Charme (1831).
(Arch. dép. du Loiret, 3 P 79/1)

SOMMAIRE

Introduction.....	1
Adon.....	3
Aillant-sur-Milleron.....	4
Allainville-en-Beauce ⁽¹⁾	5
Amilly.....	6
Andonville.....	8
Ardon.....	9
Arrabloy ⁽¹⁾	10
Artenay.....	11
Aschères-le-Marché ⁽¹⁾	12
Ascoux.....	14
Attray.....	15
Audeville.....	16
Augerville-la-Rivière.....	17
Aulnay-la-Rivière.....	18
Autruy-sur-Juine ⁽¹⁾	19
Autry-le-Châtel.....	20
Auvilliers-en-Gâtinais.....	21
Auxy.....	22
Baccon.....	23
Barville-en-Gâtinais ⁽¹⁾	24
Batilly-en-Gâtinais ⁽¹⁾	25
Batilly-en-Puisaye.....	27
Baule.....	28
Bazoches-les-Gallerandes ⁽¹⁾	30
Bazoches-sur-le-Betz.....	31
Beauchamps-sur-Huillard.....	32
Beaugency.....	33
Beaulieu-sur-Loire.....	34
Beaune-la-Rolande ⁽¹⁾	36
Bellegarde.....	38
Boësse ⁽¹⁾	39
Boigny-sur-Bionne ⁽¹⁾	40
Boiscommun ⁽¹⁾	41
Boismorand.....	42

Boisseaux	43
Bondaroy	44
Bonné	45
Bonny-sur-Loire	46
Bordeaux-en-Gâtinais ⁽¹⁾	48
Bou	49
Bougy-lez-Neuville ⁽¹⁾	50
Bouilly-en-Gâtinais ⁽¹⁾	51
Boulay-les-Barres	52
Bouzonville-aux-Bois	53
Bouzonville-en-Beauce ⁽¹⁾	54
Bouzy-la-Forêt ⁽¹⁾	55
Boynes	56
Bray-en-Val	57
Breteau	58
Briare	59
Briarres-sur-Essonne	60
Bricy	61
Bromeilles	62
Bucy-le-Roi	64
Bucy-Saint-Liphard	65
Cepoy	66
Cercottes	67
Cerdon	68
Cernoy-en-Berry	69
Césarville	70
Chailly-en-Gâtinais	71
Chaingy	72
Châlette-sur-Loing	74
Chambon-la-Forêt ⁽¹⁾	75
Champoulet	76
Changy ⁽¹⁾	77
Chanteau	78
Chantecoq	79
Chapelon	80
Charmont-en-Beauce ⁽¹⁾	81

Charsonville	82
Châteauneuf-sur-Loire	83
Château-Renard.....	85
Châtenoy	87
Châtillon-Coligny ⁽¹⁾	88
Châtillon-le-Roi	89
Châtillon-sur-Loire	90
Chaussy	92
Chécy	93
Chemault ⁽¹⁾	95
Chevannes	96
Chevillon-sur-Huillard.....	97
Chevilly ⁽¹⁾	98
Chevy-sous-Bignon	99
Chilleurs-aux-Bois	100
Chuelles.....	101
Cléry-Saint-André ⁽¹⁾	102
Coinces.....	104
Combleux	105
Combreux.....	106
Conflans-sur-Loing	107
Corbeilles	108
Corquilleroy	109
Cortrat	110
Coudray.....	111
Coudroy.....	112
Coullons	113
Coulmiers.....	114
Courcelles	115
Courcy-aux-Loges ⁽¹⁾	116
Courtemaux.....	117
Courtempierre	118
Courtenay	119
Cravant.....	120
Creuzy ⁽¹⁾	121
Crottes-en-Pithiverais ⁽¹⁾	122

Dadonville.....	123
Dammarie-en-Puisaye.....	124
Dammarie-sur-Loing.....	125
Dampierre-en-Burly.....	126
Darvoy.....	128
Desmonts.....	129
Dimancheville.....	130
Donnery.....	131
Dordives.....	132
Dossainville ⁽¹⁾	133
Douchy.....	134
Dry.....	135
Echilleuses.....	136
Egry.....	137
Engenville.....	138
Epieds-en-Beauce ⁽¹⁾	139
Erceville.....	141
Ervauville.....	142
Escrennes.....	143
Escrignelles.....	144
Estouy.....	145
Faronville ⁽¹⁾	146
Faverelles.....	147
Fay-aux-Loges.....	148
Feins-en-Gâtinais.....	149
Férolles.....	150
Ferrières-en-Gâtinais.....	151
Fleury-les-Aubrais ⁽¹⁾	152
Fontenay-sur-Loing.....	154
Foucherolles.....	155
Fréville-du-Gâtinais.....	156
Gaubertin.....	157
Gémigny.....	158
Germigny-des-Prés.....	159
Gidy.....	160
Gien ⁽¹⁾	161

Girolles.....	163
Givraines	164
Gondreville-la-Franche	165
Grangermont	166
Greneville-en-Beauce ⁽¹⁾	167
Griselles	168
Guigneville ⁽¹⁾	169
Guignonville	170
Guilly	171
Gy-les-Nonains	172
Huêtre.....	173
Huisseau-sur-Mauves.....	174
Ingrannes.....	176
Ingré.....	177
Intville-la-Guétard.....	179
Isdes	180
Izy ⁽¹⁾	181
Jargeau	182
Jouy-en-Pithiverais	184
Jouy-le-Potier	185
Juranville.....	186
Laas	187
Labrosse	188
La Bussière.....	189
La Chapelle-Onzerain	190
La Chapelle-Saint-Mesmin	191
La Chapelle-Saint-Sépulcre	193
La Chapelle-sur-Aveyron.....	194
La Cour-Marigny	195
Ladon	196
La Ferté-Saint-Aubin	197
Lailly-en-Val ⁽¹⁾	198
La Neuville-sur-Essonne ⁽¹⁾	200
Langesse.....	201
La Selle-en-Hermoy	202
La Selle-sur-le-Bied	203

Le Bardon ⁽¹⁾	204
Le Bignon-Mirabeau.....	205
Le Charme.....	206
Le Moulinet-sur-Solin.....	207
Léouville.....	208
Les Bordes.....	209
Les Choux.....	210
Ligny-le-Ribault.....	211
Lion-en-Beauce.....	212
Lion-en-Sullias.....	213
Lombreuil.....	214
Lorcy.....	215
Lorris.....	216
Loury.....	217
Louzouer.....	218
Mainvilliers.....	219
Malesherbes.....	220
Manchecourt.....	221
Marcilly-en-Villette.....	222
Mardié.....	223
Mareau-aux-Bois.....	224
Mareau-aux-Prés.....	225
Marigny-les-Usages ⁽¹⁾	227
Marsainvillers.....	228
Melleroy.....	229
Ménestreau-en-Villette.....	230
Mérinville.....	231
Messas.....	232
Meung-sur-Loire.....	233
Mézières-lez-Cléry ⁽¹⁾	235
Mézières-en-Gâtinais ⁽¹⁾	236
Mignères.....	237
Mignerette.....	238
Montargis.....	239
Montbarrois.....	240
Montbouy.....	241

Montcorbon.....	242
Montcresson.....	243
Montereau.....	244
Montigny.....	245
Montliard.....	246
Mormant-sur-Vernisson.....	247
Morville-en-Beauce ⁽¹⁾	248
Moulon.....	249
Nancray-sur-Rimarde ⁽¹⁾	250
Nangeville.....	251
Nargis.....	252
Nesploy.....	253
Neuville-aux-Bois.....	254
Neuvy-en-Sullias.....	255
Nevoy.....	256
Nibelle.....	257
Nogent-sur-Vernisson.....	258
Noyers.....	259
Oison.....	260
Olivet.....	261
Ondreville-sur-Essonne ⁽¹⁾	263
Orléans.....	264
Ormes.....	269
Orveau-Bellesauve ⁽¹⁾	270
Orville.....	271
Ousson-sur-Loire.....	272
Oussoy-en-Gâtinais.....	273
Outarville ⁽¹⁾	274
Ouvrouer-les-Champs.....	275
Ouzouer-des-Champs.....	276
Ouzouer-sous-Bellegarde.....	277
Ouzouer-sur-Loire.....	278
Ouzouer-sur-Trézée.....	279
Pannecières.....	280
Pannes.....	281
Patay.....	282

Paucourt	283
Pers-en-Gâtinais	284
Pierrefitte-ès-Bois	285
Pithiviers	286
Pithiviers-le-Vieil ⁽¹⁾	287
Poilly-lez-Gien	288
Préfontaines.....	289
Presnoy.....	290
Pressigny-les-Pins	291
Puiseaux	292
Quiers-sur-Bézonde	293
Ramoulu	294
Rebréchien	295
Rouvray-Sainte-Croix	296
Rouvres-Saint-Jean ⁽¹⁾	297
Rozières-en-Beauce ⁽¹⁾	298
Rozoy-le-Vieil.....	299
Ruan	300
Saint-Aignan-des-Gués	301
Saint-Aignan-le-Jaillard.....	302
Saint-Ay	303
Saint-Benoît-sur-Loire	304
Saint-Brisson-sur-Loire.....	306
Saint-Cyr-en-Val.....	307
Saint-Denis-de-l'Hôtel.....	308
Saint-Denis-en-Val	310
Saint-Firmin-des-Bois.....	312
Saint-Firmin-sur-Loire	313
Saint-Florent	314
Sainte-Geneviève-des-Bois	315
Saint-Germain-des-Prés	316
Saint-Gondon	318
Saint-Hilaire-les-Andréisis.....	319
Saint-Hilaire-Saint-Mesmin	320
Saint-Hilaire-sur-Puiseaux	322
Saint-Jean-de-Braye	323

Saint-Jean-de-la-Ruelle.....	325
Saint-Jean-le-Blanc	326
Saint-Loup-de-Gonois.....	327
Saint-Loup-des-Vignes	328
Saint-Lyé-la-Forêt ⁽¹⁾	330
Saint-Martin-d'Abbat	331
Saint-Martin-sur-Ocre.....	333
Saint-Maurice-sur-Aveyron	334
Saint-Maurice-sur-Fessard.....	335
Saint-Michel.....	336
Saint-Pérvy-Epreux ⁽¹⁾	337
Saint-Pérvy-la-Colombe.....	338
Saint-Père-sur-Loire.....	339
Saint-Pryvé-Saint-Mesmin ⁽¹⁾	340
Saint-Sigismond	341
Sandillon	342
Santeau.....	343
Saran	344
Sceaux-du-Gâtinais	346
Sébouville ⁽¹⁾	348
Seichebrières	349
Semoy	350
Sennely.....	351
Sermaises	352
Sigloy	353
Solterre.....	354
Sougy	355
Sully-la-Chapelle	356
Sully-sur-Loire.....	357
Sury-aux-Bois	358
Tavers.....	359
Teillay-le-Gaudin ⁽¹⁾	360
Teillay-Saint-Benoît ⁽¹⁾	361
Thignonville.....	362
Thimory.....	363
Thorailles	364

Thou	365
Tigy	366
Tivernon	367
Tournoisis ⁽¹⁾	368
Traînou	369
Treilles-en-Gâtinais	370
Triguères	371
Trinay	373
Vannes-sur-Cosson ⁽¹⁾	374
Varennnes-en-Gâtinais ⁽¹⁾	375
Vennecy	376
Veilles-Maisons-sur-Jourdry	377
Vienne-en-Val	378
Viglain	379
Villamblain	380
Villemandeur	381
Villemoutiers	382
Villemurlin	383
Villeneuve-sur-Conie	384
Villereau	385
Villevoques	386
Villorceau	387
Vimory	388
Vitry-aux-Loges	389
Vrigny	390
Yèvre-la-Ville	391
Yèvre-le-Châtel ⁽¹⁾	392

Introduction

Cette fiche d'aide à la recherche présente dans l'ordre alphabétique des 349 communes du Loiret (anciennes et actuelles) les références des trois principaux types de documents composant le cadastre dit « napoléonien », utiles pour mener une recherche de propriété.

La description des documents a été reprise des instruments de recherche existants.

- Les plans cadastraux parcellaires

Ils se composent de deux parties :

Le tableau d'assemblage qui fait apparaître le plan de la commune toute entière divisée en sections, voire en sous-sections (appelées alors feuilles). Il indique également la date et le nom du géomètre l'ayant établi.

Les feuilles parcellaires qui reprennent planche par planche les sections et sous sections du tableau d'assemblage de la commune. Elles indiquent en outre le numéro des parcelles.

- Les états de sections ou tableaux indicatifs

C'est la légende des plans cadastraux parcellaires. Ces volumes reliés indiquent, dans l'ordre des sections (A, B, C etc...), puis dans l'ordre des numéros des parcelles, le nom du propriétaire, la contenance, la nature du terrain, la classe et le revenu net.

Signalons que les états de sections cotés en 148 W correspondent à une version préparatoire.

- Les matrices cadastrales

Il existe plusieurs séries chronologiques de matrices cadastrales (entre deux et quatre par commune), elles-mêmes découpées en plusieurs volumes. Contrairement aux états de sections, les matrices sont évolutives ou dynamiques. On connaît ainsi les noms des propriétaires successifs.

MATRICES : 4 GRANDES PÉRIODES		
Dates extrêmes	Descriptions	Observations
1808-1821	PB (propriétés bâties) et PNB (propriétés non bâties) séparés dans des registres différents.	
1821-1881 (renouvellement des matrices)	PB et PNB regroupés dans un seul registre appelé « matrice de propriétés foncières ».	Entre 1882 et 1910, les matrices PNB continuent, pour la majorité des communes, à être incluses dans les matrices des propriétés foncières.
1882-1910	PB et PNB séparées dans des registres différents.	
1911-jusqu'à la rénovation (due à la révision des revenus cadastraux)	PB et PNB séparées dans des registres différents, appelé « matrice noire ».	La mise en place de la série de matrices après 1910 ne s'est pas faite à une date précise : 1911 pour le bâti et entre 1913 et 1915 pour le non bâti. Pour simplifier la lecture de ce document, on a choisi d'indiquer comme dates extrêmes uniquement 1911 + année de la rénovation.

Au départ, les matrices sont classées dans l'ordre alphabétique (article, folio ou case par propriétaire selon le type de matrice), mais avec l'ajout progressif de nouveaux noms, ce classement alphabétique ne tient plus. Il a donc été créé des tables alphabétiques (souvent contenues dans le premier registre de la série de matrice). Enfin, un système de renvoi (indication du numéro d'article, de folio ou de case du propriétaire suivant et précédent : colonnes « tiré de » et « porté à ») permet de connaître les noms des propriétaires antérieurs et postérieurs, et l'année de la mutation (colonnes « entrée » et « sortie »).

On trouve également dans les matrices des feuillets appelés « augmentations et diminutions ». Ces dernières permettent de connaître l'évolution du parcellaire (ex: construction, destruction), classé par année puis par nom des propriétaires.

A signaler :

- *Pour certaines communes, la première série de matrices et l'état de sections sont contenus dans un seul registre.*
- *Une même cote peut contenir des états de sections ou des matrices de plusieurs communes.*

Adon

Cote	Description	Date
Plan cadastral parcellaire Etabli le 12 février 1835 par PECSAIRE, géomètres Plan consultable sous forme numérique		
3 P 1/1	Tableau d'assemblage, échelle 1/10 000.	1835
3 P 1/2	Section A, feuille 1, dite de la Flimière, échelle 1/2 500.	1835
3 P 1/3	Section A, feuille 2, dite de la Flimière, échelle 1/2 500.	1835
3 P 1/4	Section B, dite de Rebel-oiseau et de Mussy, échelle 1/5 000.	1835
3 P 1/5	Section C, dite du Prondeau en de Seurins, échelle 1/ 5 000.	1835
3 P 1/6	Section D, dite du Bourg, échelle 1/5 000.	1835
Etats de sections		
1020 W GF 6933	Sections ABCD.	1836-1837
Matrices napoléoniennes		
3 P 20265	Matrice des propriétés foncières (folios 1-120).	1835-1910
3 P 20266	Matrice des propriétés foncières (folios 121-173).	1835-1910
1020 W GF 6917	Augmentations et diminutions survenues dans les contenances et les revenus portés sur les matrices.	1865-1910
3 P 20267	Propriétés bâties (1882-1910, contient augmentations et diminutions de 1883-1891).	1882-1910
1020 W GF 5657	Propriétés non bâties (folios 1-200, ouvert en 1914, contient augmentations et diminutions de 1913-1932).	1911-1932
1020 W GF 5658	Propriétés bâties (cases 1-89, ouvert en 1910).	1911-1932

Aillant-sur-Milleron

Cote	Description	Date
Plan cadastral parcellaire Etabli le 13 novembre 1831 par LENORMAND, géomètre de 1ère classe Plan consultable sous forme numérique		
3 P 2/1	Tableau d'assemblage, échelle 1/20 000.	1831
3 P 2/2	Section A, feuille 1, dite des Bonards et des Beaupieds, échelle 1/5 000.	1831
3 P 2/3	Section B, feuille 2, dite des Chanteaux et des Pétriers, échelle 1/5 000.	1831
3 P 2/4	Section C, dite des Grands et Petits Bergers, échelle 1/5 000.	1831
3 P 2/5	Section D, feuille 1, dite du Bourg, échelle 1/5 000.	1831
3 P 2/6	Section D, feuille 2, dite du Bourg (avec plan au sol de l'église), développement partiel, échelle 1/1 250.	1831
Etats de sections		
1020 W GF 6934	Sections ABCD.	1831-1833
Matrices napoléoniennes		
3 P 20268	Matrice des propriétés foncières (1833-1881, contient augmentations et diminutions de 1855-1877).	1833-1910
1020 W GF 6917	Augmentations et diminutions survenues dans les contenances et les revenus portés sur les matrices.	1878-1910
3 P 20269	Propriétés bâties (1882-1910, contient augmentations et diminutions de 1883-1891).	1882-1910
1020 W GF 5659	Propriétés non bâties (folios 1-332, ouvert en 1914, contient augmentations et diminutions de 1913-1939).	1911-1939
1020 W GF 5660	Propriétés bâties (cases 1-151, ouvert en 1910).	1911-1939

Allainville-en-Beauce ⁽¹⁾

Cote	Description	Date
Plan cadastral parcellaire Etabli le 12 octobre 1829 par PENAUD ou PEYNAUD, géomètre de 1ère classe Plan consultable sous forme numérique		
3 P 240B/1	Tableau d'assemblage, échelle 1/10 000.	1829
3 P 240B/2	Section A, feuille 1, dite de la Remise de Versailles, échelle 1/2 500.	1829
3 P 240B/3	Section A, feuille 2, dite de la Remise de Saint Georges, échelle 1/2 500.	1829
3 P 240B/4	Section B, feuille 1, dite de l'Eglise, échelle 1/2 500.	1829
3 P 240B/5	Section B, feuille 2, dite de l'Eglise, échelle 1/2 500.	1829
Matrices et états de sections		
3 P GF 1297	1829-1830.	1829-1830
Matrices napoléoniennes		
3 P 19984	Matrice des propriétés foncières (1830-1881, contient augmentations et diminutions de 1855-1872).	1830-1910
3 P 19985	Propriétés bâties (1882-1910, contient augmentations et diminutions de 1883-1891).	1882-1910
1020 W GF 5661	Propriété non bâties (folios 1-369, ouvert en 1914, contient augmentations et diminutions de 1913-1932).	1911-1932
1020 W GF 5662	Propriétés bâties (cases 1-80, ouvert en 1910).	1911-1932
(1) La commune d'Allainville-en-Beauce est absorbée par Outarville en 1972.		

Amilly

Cote	Description	Date
Plan cadastral parcellaire Etabli le 5 janvier 1824 par DUPIN, géomètre Plan consultable sous forme numérique		
3 P 4/1	Tableau d'assemblage, échelle 1/20 000.	1824
3 P 4/2	Section A, feuille 1, échelle 1/2 500.	1824
3 P 4/3	Section A, feuille 2, échelle 1/2 500.	1824
3 P 4/4	Section A, feuille 3, échelle 1/2 500.	1824
3 P 4/5	Section A, feuille 4, échelle 1/2 500.	1824
3 P 4/6	Section B, feuille 1, échelle 1/5 000.	1824
3 P 4/7	Section B, feuille 2, échelle 1/2 500.	1824
3 P 4/8	Section C, feuille 1, dite des Goths et des Blards, échelle 1/2 500.	1824
3 P 4/9	Section C, feuille 2, dite des Blards, échelle 1/2 500.	1824
3 P 4/10	Section D, feuille 1, dite des Chatelains et de la Grefferie, échelle 1/2 500.	1824
3 P 4/11	Section D, feuille 2, dite des Chatelains et de la Grefferie, échelle 1/1 250.	1824
3 P 4/12	Section D, feuille 3, dite des Chatelains et de la Grefferie, échelle 1/1 250.	1824
3 P 4/13	Section E, feuille 1, dite du Bourg (avec plan au sol de l'église), échelle 1/2 500.	1824
3 P 4/14	Section E, feuille 2, dite du Bourg, échelle 1/2 500.	1824
3 P 4/15	Section F, feuille 1, échelle 1/2 500.	1824
3 P 4/16	Section F, feuille 2, échelle 1/2 500.	1824
3 P 4/17	Section F, feuille 3, échelle 1/2 500.	1824
3 P 4/18	Section G, feuille 1, dite de Saint-Firmin, échelle 1/2 500.	1824
3 P 4/19	Section G, feuille 2, dite de Saint-Firmin, échelle 1/2 500.	1824
3 P 4/20	Section G, feuille 3, dite de Saint-Firmin, échelle 1/2 500.	1824
Etats de sections		
1020 W GF 7003	Sections ABCDEFG.	[XIXe siècle]
Matrices napoléoniennes		
3 P 20270	Matrice des propriétés foncières (folios 1-600).	1826-1910
3 P 20271	Matrice des propriétés foncières (folios 601-1200).	1826-1910
3 P 20272	Matrice des propriétés foncières (folios 1201-1744).	1826-1910
3 P 20273	Matrice des propriétés foncières (folios 1745-2485).	1826-1910
3 P 20274	Matrice des propriétés foncières (folios 2486-3013).	1826-1910
3 P 20275	Matrice des propriétés foncières (folios 3014-3510).	1826-1910
1020 W GF 6917	Augmentations et diminutions survenues dans les contenances et les revenus portés sur les matrices.	1855-1910
3 P 20276	Propriétés bâties (cases 1-520, 1882-1910, contient augmentations et diminutions de 1883-1891).	1882-1910
3 P 20277	Propriétés bâties (cases 521-598).	1882-1910
1020 W GF 5663	Propriétés non bâties, augmentations et diminutions de 1913-1968.	1911-1968
1020 W GF 5664	Propriétés non bâties (folios 1-600).	1911-1968
1020 W GF 5665	Propriétés non bâties (folios 601-1200).	1911-1968
1020 W GF 5666	Propriétés non bâties (folios 1201-1696).	1911-1968
1020 W GF 5667	Propriétés non bâties (folios 1697-2196).	1911-1968
1020 W GF 5668	Propriétés non bâties (folios 2197-2496).	1911-1968
1020 W GF 5669	Propriétés non bâties (folios 2497-2696).	1911-1968
1020 W GF 5670	Propriétés non bâties (folios 2697-2896).	1911-1968

Amilly (suite)

Cote	Description	Date
Matrices napoléoniennes		
1020 W GF 5671	Propriétés non bâties (folios 2897-3096).	1911-1968
1020 W GF 5672	Propriétés non bâties (folios 3097-3495).	1911-1968
1020 W GF 5673	Propriétés non bâties (folios 3496-3895).	1911-1968
1020 W GF 5674	Propriétés non bâties (folios 3896-3982).	1911-1968
1020 W GF 5675	Propriétés bâties (cases 1-882, ouvert en 1910).	1911-1968
1020 W GF 5676	Propriétés bâties (cases 883-1354).	1911-1968
1020 W GF 5677	Propriétés bâties (cases 1355-1834).	1911-1968
1020 W GF 5678	Propriétés bâties (cases 1835-1927).	1911-1968

Andonville

Cote	Description	Date
Plan cadastral parcellaire		
Établi le 23 septembre 1829 par CELARIE, géomètre de 1ère classe, LECLAIRE, géomètre de 2ème classe		
Plan consultable sous forme numérique (numérisation de l'exemplaire de la collection communale, référencé 511 O-SUPPL 1 G/1)		
3 P 5/1	Tableau d'assemblage, échelle 1/10 000.	1829
3 P 5/2	Section A, feuille 1, dite de Puiset, échelle 1/2 500.	1829
3 P 5/3	Section A, feuille 2, dite de Puiset, échelle 1/2 500.	1829
3 P 5/4	Section A, feuille 3, dite de Puiset, échelle 1/2 500.	1829
3 P 5/5	Section B, feuille 1, dite du Bourg, échelle 1/2 500.	1829
3 P 5/6	Section B, feuille 2, dite du Bourg, échelle 1/2 500.	1829
3 P 5/7	Section C, feuille 1, dite de Richerelles, échelle 1/2 500.	1829
3 P 5/8	Section C, feuille 2, dite de Richerelles, échelle 1/2 500.	1829
Matrices et états de sections		
3 P GF 1298	1829-1830.	1829-1830
Matrices napoléoniennes		
3 P 19986	Matrice des propriétés foncières (1830-1910, contient augmentations et diminutions de 1855-1872).	1830-1910
3 P 19987	Propriétés bâties (1882-1910, contient augmentations et diminutions de 1883-1891).	1882-1910
1020 W GF 5679	Propriétés non bâties (folios 1-364, ouvert en 1914, contient augmentations et diminutions de 1913-1932).	1911-1932
1020 W GF 5680	Propriétés bâties (cases 1-103, ouvert en 1910).	1911-1932

Ardon

Cote	Description	Date
Plan cadastral parcellaire Etabli le 1er octobre 1823 par BOISLARD, géomètre Plan consultable sous forme numérique (numérisation de l'exemplaire de la collection communale, référencé 262 O-SUPPL 1G/4, sauf pour les planches 3 P 6/9 et 3 P 6/10)		
3 P 6/1	Tableau d'assemblage, échelle 1/20 000.	1823
3 P 6/2	Section A, dite de Maisonfort, échelle 1/5 000.	1823
3 P 6/3	Section B, feuille 1, dite de Villiers, échelle 1/5 000.	1823
3 P 6/4	Section B, feuille 2, dite de Villiers, échelle 1/5 000.	1823
3 P 6/5	Section B, feuille 3, dite de Villiers, échelle 1/5 000.	1823
3 P 6/6	Section B, feuille 4, dite de Villiers (avec dessin de l'étang Neuféchelle), échelle 1/5 000.	1823
3 P 6/7	Section C, dite de Buglin (avec 4 étangs dessinés), échelle 1/5 000.	1823
3 P 6/8	Section D, dite de Boisgibault, échelle 1/5 000.	1823
3 P 6/9	Section B12, échelle 1/2 500.	1823
3 P 6/10	Section C4, usine de Fontenaille, échelle 1/2500.	1823
Etats de sections		
148 W 27494	Sections A à D.	[début XIXe siècle]
3 P GF 1389	Sections A, B, C, D.	[XIXe siècle]
Matrices napoléoniennes		
3 P 19556	Matrice des propriétés foncières.	1825-1910
3 P 19557	Propriétés bâties (1882-1910, contient augmentations et diminutions de 1883-1891).	1882-1910
1020 W GF 5681	Propriétés non bâties (folios 1-192, ouvert en 1914, contient augmentations et diminutions de 1914-1933).	1911-1933
1020 W GF 5682	Propriétés bâties (cases 1-72, ouvert en 1910).	1911-1933

Arrabloy ⁽¹⁾

Cote	Description	Date
Plan cadastral parcellaire Etabli en 1825 par MAUVALET, géomètre Plan consultable sous forme numérique		
3 P 155B/1	Tableau d'assemblage, échelle 1/10 000.	1825
3 P 155B/2	Section A, dite des Barres, échelle 1/5 000.	1825
3 P 155B/3	Section B, dite de Salandon, échelle 1/5 000.	1825
Etats de sections		
148 W 27494	Sections A à B.	[début XIXe siècle]
1020 W GF 7004	Sections AB.	[XIXe siècle]
Matrices napoléoniennes		
3 P 20278	Matrice des propriétés foncières (folios 1-80, 1827-1910, contient augmentations et diminutions de 1855-1905).	1827-1910
3 P 20279	Matrice des propriétés foncières (folios 81-227).	1827-1910
3 P 20280	Propriétés bâties (1882-1910, contient augmentations et diminutions de 1883-1891).	1882-1910
1020 W GF 6917	Augmentations et diminutions survenues dans les contenances et les revenus portés sur les matrices.	1909-1910
1020 W GF 5683	Propriétés non bâties (folios 1-154, ouvert en 1914, contient augmentations et diminutions de 1913-1954).	1911-1954
1020 W GF 5684	Propriétés bâties (cases 1-36, ouvert en 1910).	1911-1954
(1) La commune d'Arrabloy est absorbée par Gien en 1972.		

Artenay

Cote	Description	Date
Plan cadastral parcellaire Etabli le 29 juillet 1808 par FAURE, géomètre Plan consultable sous forme numérique (référéncé 5 NUM 8/1 à 16, sauf pour les planches 3 P 8/12 à 14)		
3 P 8/1	Tableau d'assemblage (avec dessin de moulin), échelle 1/15 000.	1808
3 P 8/2	Section A, dite de Rue Neuve, échelle 1/2 500.	1808
3 P 8/3	Section B, dite d'Assas (avec dessin de moulin), échelle 1/2 500.	1808
3 P 8/4	Section C, dite de l'Orme du Haut Bourg, échelle 1/2 500.	1808
3 P 8/5	Section D, dite de Chichy, échelle 1/2 500.	1808
3 P 8/6	Section E, dite de la Grange, échelle 1/2 500.	1808
3 P 8/7	Section F, dite d'Harblay ou Herblay, échelle 1/2 500.	1808
3 P 8/8	Section G, dite de Garrafort, échelle 1/2 500.	1808
3 P 8/9	Section H, dite de la Saintonge, échelle 1/2 500.	1808
3 P 8/10	Section I, dite d'Auvilliers (avec plans au sol du château et du moulin), échelle 1/2 500.	1808
3 P 8/11	Plan du Bourg (avec dessin du cimetière), échelle 1/1 000.	1808
3 P 8/12	Sections B et C, mutation de 1857 pour 1858, échelle 1/1 250; sections G et H, mutation de 1855 pour 1856, échelle 1/2 500.	1858
3 P 8/13	Section A, feuille 3, échelle 1/2 000; sections B et C, échelle non mentionnée: divers croquis (1857-1858)	1858
3 P 8/14	11 pièces indéterminées, échelles non mentionnées.	1808
Etats de sections		
3 P GF 1605	1813.	1813
Matrices napoléoniennes		
148 W GF 933	Matrice PNB, matrice PNB : livre des mutations, classement et évaluation des revenus imposables des propriétés.	1813-1822
3 P 19558	Matrice des propriétés foncières (folios 1-206).	1822-1910
3 P 19559	Matrice des propriétés foncières (folios 207-734).	1822-1910
3 P 19560	Propriétés bâties (1882-1910, contient augmentations et diminutions de 1883-1890).	1882-1890
1020 W GF 5685	Propriétés non bâties (folios 1-496, ouvert en 1914, contient augmentations et diminutions de 1913-1951).	1911-1951
1020 W GF 5686	Propriétés non bâties (folios 493-692).	1911-1951
1020 W GF 5687	Propriétés bâties (cases 1-320, ouvert en 1910).	1911-1951

Aschères-le-Marché ⁽¹⁾

Cote	Description	Date
Plan cadastral parcellaire Etabli le 11 décembre 1830 par BLUTE, géomètre de 1ère classe (sections A à G et K), BLUTE fils, géomètre de 2ème classe Plan consultable sous forme numérique		
3 P 9/1	Tableau d'assemblage, échelle 1/10 000.	1830
3 P 9/2	Section A, dite de Tressouville ou Tressonville (avec plan de parc), échelle 1/2 500.	1830
3 P 9/3	Section B, dite de la Garenne des Quatre Sapins, échelle 1/2 500.	1830
3 P 9/4	Section C, dite de Boulay et des Tarragonnes, échelle 1/2 500.	1830
3 P 9/5	Section D, dite des Cagettes et de Montafilan, échelle 1/1 250.	1830
3 P 9/6	Section E, dite de Saint Aignan et des Perrières, échelle 1/2 500.	1830
3 P 9/7	Section F, dite de Bardy, échelle 1/2 500 (original et calque).	1830
3 P 9/8	Section G, dite de Beauvillard et du Marjole, échelle non mentionnée.	1830
3 P 9/9	Section H, dite de Fontaine et du Sainfoin (plan levé en 1831), échelle 1/2 500.	1830
3 P 9/10	Section I, dite de la Chapelle, échelle 1/2 500.	1830
3 P 9/11	Section K, dite de Belle Rue, échelle 1/1 250 (original et calque).	1830
3 P 9/12	Section L, dite du Noyer Jeanne et de Champonceau, échelle 1/2 500.	1830
3 P 9/13	Section M, dite de Rougemont (avec plan au sol du château et dessin de moulin), échelle 1/1 250.	1830
3 P 9/14	Section N, dite du Bourg, échelle 1/1 250 (original et calque).	1830
3 P 9/15	Section G, échelle non mentionnée.	1830
3 P 9/16	Sections H et K, dite Petite Rue, échelle non mentionnée.	1830
3 P 9/17	Section K, dite Route de Toury, échelle non mentionnée.	1830
3 P 9/18	Section indéterminée, échelle non mentionnée.	1830
3 P 9/19	Section N (levée à la planchette), échelle 1/1250.	1830
3 P 9/20	Section E, agrandissement a, échelle 1/1250.	1830
3 P 9/21	Section E, agrandissement b, échelle 1/1250.	1830
3 P 9/22	Section E, agrandissement c, échelle 1/1250.	1830
3 P 9/23	Section E, agrandissement d, échelle 1/1250.	1830
3 P 9/24	Section E, agrandissement e, échelle 1/1250.	1830
3 P 9/25	Section G, agrandissement a, échelle 1/1250.	1830
3 P 9/26	Section G, agrandissement b, échelle 1/1250.	1830
3 P 9/27	Section G, agrandissement c, échelle 1/1250.	1830
3 P 9/28	Section G, agrandissement d, échelle 1/1250.	1830
3 P 9/29	Section G, agrandissement e, échelle 1/1250.	1830
3 P 9/30	Section G, agrandissement f, échelle 1/1250.	1830
3 P 9/31	Section H, agrandissement a, échelle 1/1250.	1830
3 P 9/32	Section H, agrandissement b, échelle 1/1250.	1830
3 P 9/33	Section H, agrandissement c, échelle 1/1250.	1830
3 P 9/34	Section H, agrandissement d, échelle 1/1250.	1830
3 P 9/35	Section H, agrandissement e, échelle 1/1250.	1830
3 P 9/36	Section H, agrandissement f, échelle 1/1250.	1830

Aschères-le-Marché ⁽¹⁾ (suite)

Cote	Description	Date
Plan cadastral parcellaire		
Etabli le 11 décembre 1830 par BLUTE, géomètre de 1ère classe (sections A à G et K), BLUTE fils, géomètre de 2ème classe		
Plan consultable sous forme numérique		
3 P 9/37	Section I, agrandissement a, échelle 1/1250.	1830
3 P 9/38	Section I, agrandissement b, échelle 1/1250.	1830
3 P 9/39	Section I, agrandissement c, échelle 1/1250.	1830
3 P 9/40	Section I, agrandissement d, échelle 1/1250.	1830
3 P 9/41	Section I, agrandissement e, échelle 1/1250.	1830
3 P 9/42	Section I, agrandissement f, échelle 1/1250.	1830
Matrices et états de sections		
3 P GF 1299	1831.	1831
Matrices napoléoniennes		
3 P 19988	Matrice des propriétés foncières (folios 1-600, contient augmentations et diminutions de 1854-1868).	1832-1910
3 P 19989	Matrice des propriétés foncières (folios 601-1140).	1832-1910
3 P 19990	Matrice des propriétés foncières (folios 1141-1663).	1832-1910
3 P 19991	Matrice des propriétés foncières (folios 1664-2182).	1832-1910
3 P 19992	Matrice des propriétés foncières (folios 2183-2473).	1832-1910
3 P 19993	Propriétés bâties (1882-1910, contient augmentations et diminutions de 1883-1891).	1882-1910
1020 W GF 5688	Propriétés non bâties (folios 1-480, ouvert en 1914, contient augmentations et diminutions de 1913-1933).	1911-1933
1020 W GF 5689	Propriétés non bâties (folios 481-980).	1911-1933
1020 W GF 5690	Propriétés non bâties (folios 981-1472).	1911-1933
1020 W GF 5691	Propriétés non bâties (folios 1473-1762).	1911-1933
1020 W GF 5692	Propriétés bâties (cases 1-300, ouvert en 1910).	1911-1933
(1) Par décret du 28 août 1896, Aschères prend le nom de Aschères-le-Marché.		

ASCOUX

Cote	Description	Date
Plan cadastral parcellaire Etabli vers 1810		
Plan consultable sous forme numérique (référéncé 5 NUM 10/1 à 14)		
3 P 10/1	Tableau d'assemblage, échelle 1/5 000.	1810
3 P 10/2	Section A (avec chemin d'Escrennes bordé d'arbres), échelle 1/1 250.	1810
3 P 10/3	Section B, feuille 1, dite des Montijes ou Montils, échelle 1/1 250.	1810
3 P 10/4	Section B, feuille 2, dite des Montijes ou Montils, échelle 1/1 250.	1810
3 P 10/5	Section C, feuille 1, échelle 1/1 250.	1810
3 P 10/6	Section C, feuille 2 (avec dessin de moulin au bord de la route de Jargeau), échelle 1/1 250.	1810
3 P 10/7	Section D (avec "canton de la Baguette"), échelle 1/1 250.	1810
3 P 10/8	Section E (avec dessin de croix), échelle 1/1 250.	1810
3 P 10/9	Section F (avec plans au sol du château, de l'église et de deux cimetières dont un avec dessin de croix), échelle 1/1 250.	1810
3 P 10/10	Section G, échelle 1/1 250.	1810
3 P 10/11	Section H, échelle 1/1 250.	1810
Etats de sections		
148 W 27526	Sections A à H.	[début XIXe siècle]
3 P 35776	Sections A, B, C, D, E, F, G, H.	1821
Matrices napoléoniennes		
148 W GF 933	Matrice PNB, matrice PB.	1813-1821
3 P 19994	Matrice des propriétés foncières (folios 1-371).	1822-1910
3 P 19995	Matrice des propriétés foncières (folios 372-571).	1822-1910
3 P 19996	Matrice des propriétés foncières (folios 572-1099).	1822-1910
3 P 19997	Propriétés bâties (1882-1910, contient augmentations et diminutions de 1883-1891).	1882-1910
1020 W GF 5693	Propriétés non bâties (folios 1-500, ouvert en 1914, contient augmentations et diminutions de 1913-1960).	1911-1960
1020 W GF 5694	Propriétés non bâties (folios 501-951).	1911-1960
1020 W GF 5695	Propriétés bâties (cases 1-185, ouvert en 1910).	1911-1960

Attray

Cote	Description	Date
Plan cadastral parcellaire Etabli le 3 juillet 1830 par MESTIVIER, géomètre de 1ère classe Plan consultable sous forme numérique (sauf pour les planches 3 P 11/7 à 9)		
3 P 11/1	Tableau d'assemblage, échelle 1/10 000.	1830
3 P 11/2	Section A, dite de Frapuy ou Frappuy (avec dessin de moulin), échelle 1/5 000.	1830
3 P 11/3	Section B, dite d'Attray, échelle 1/2 500.	1830
3 P 11/4	Section C, dite de Baudas, échelle 1/2 500.	1830
3 P 11/5	Section D, dite de Martinantra ou Martinatra, échelle 1/5 000.	1830
3 P 11/6	Section A, dite de Frapuy ou Frappuy développement partiel, échelle 1/2 500.	1830
3 P 11/7	Sections diverses, échelles 1/2 500 et 1/1 250, (22 pièces dont une de 1937).	1830-1937
3 P 11/8	Sections indéterminées, échelles non mentionnées, 25 calques.	1830
3 P 11/9	Section A, échelle non mentionnée (photocopie de microfiche relative aux chemins de fer).	1830
Matrices et états de sections		
3 P GF 1300	1831.	1831
Matrices napoléoniennes		
3 P 19998	Matrice des propriétés foncières (1832-1910, contient augmentations et diminutions de 1855-1898).	1832-1910
3 P 19999	Propriétés bâties (1882-1910, contient augmentations et diminutions de 1883-1891).	1882-1910
1020 W GF 5696	Propriétés non bâties (folios 1-492, ouvert en 1914, contient augmentations et diminutions de 1913-1937).	1911-1937
1020 W GF 5697	Propriétés non bâties (folios 493-674).	1911-1937
1020 W GF 5698	Propriétés bâties (cases 1-101, ouvert en 1910).	1911-1937

Audeville

Cote	Description	Date
Plan cadastral parcellaire Etabli en 1839 par BIENVENU, géomètre de 1ère classe Plan consultable sous forme numérique		
3 P 12/1	Plan général du territoire, échelle 1/8 000.	1839
3 P 12/2	Section A, dite d'Emerville, échelle 1/4 000.	1839
3 P 12/3	Section B, feuille 1, dite du Bourg, échelle 1/2 000.	1839
3 P 12/4	Section B, feuille 2, dite du Bourg, échelle 1/2 000.	1839
3 P 12/5	Section B, feuille 3, dite du Bourg (avec dessin du cimetière), échelle 1/1 000.	1839
3 P 12/6	Section C, feuille 1, dite du Moulin-à-Vent (avec dessin de moulin), échelle 1/2 000.	1839
3 P 12/7	Section C, feuille 2, dite du Moulin-à-Vent, échelle 1/2 000.	1839
3 P 12/8	Section D, feuille 1, dite du Paradis, échelle 1/2 000.	1839
3 P 12/9	Section D, feuille 2, dite du Paradis, échelle 1/2 000.	1839
3 P 12/10	Section D, feuille 3, dite du Paradis, échelle 1/2 000.	1839
Matrices et états de sections		
3 P GF 1301	1839-1940.	1839-1840
Matrices napoléoniennes		
3 P 20000	Matrice des propriétés foncières.	1841-1910
3 P 20001	Propriétés bâties (1882-1910, contient augmentations et diminutions de 1883-1891).	1882-1910
3 P GF 1491	Matrice des propriétés bâties, minutes (cases 1-85, contient table alphabétique des propriétaires).	1911-1959
1020 W GF 5699	Propriétés non bâties (folios 1-369, ouvert en 1914, contient augmentations et diminutions de 1913-1959).	1911-1959

Augerville-la-Rivière

Cote	Description	Date
Plan cadastral parcellaire Etabli en 1836 par BUYER, géomètre de 1ère classe Plan consultable sous forme numérique (sauf pour la planche 3 P 13/9)		
3 P 13/1	Tableau d'assemblage, échelle 1/10 000.	1836
3 P 13/2	Section A, dite de la Grande Pièce, échelle 1/2 500.	1836
3 P 13/3	Section B, feuille 1, dite des Rangs, échelle 1/1 250.	1836
3 P 13/4	Section B, feuille 2, dite des Rangs, échelle 1/1 250.	1836
3 P 13/5	Section B, feuille 3, dite des Rangs, échelle 1/1 250.	1836
3 P 13/6	Section C, feuille 1, dite du Bourg, échelle 1/1 250.	1836
3 P 13/7	Section C, feuille 2, dite du Bourg (avec dessin de petites croix), échelle 1/1 250.	1836
3 P 13/8	Section C, feuille 3, dite du Bourg, échelle 1/1 250.	1836
3 P 13/9	Limites intercommunales, échelles 1/1250 et 1/2000 (3 calques), Bourg (1933), échelle 1/1 250, (1 calque), photocopie de microfiche relative aux chemins de fer, échelle non mentionnée.	1933
Matrices et états de sections		
3 P GF 1302	1837.	1837
Matrices napoléoniennes		
3 P 20002	Matrice des propriétés foncières.	1837-1910
3 P 20003	Propriétés bâties (1882-1910, contient augmentations et diminutions de 1883-1891).	1882-1910
1020 W GF 5700	Propriétés non bâties, folios 1-488, ouvert en 1914 (contient augmentations et diminutions de 1913-1933).	1911-1933
1020 W GF 5701	Propriétés non bâties (folios 489-502).	1911-1933
1020 W GF 5702	Propriétés bâties (cases 1-92, ouvert en 1910).	1911-1933

Aulnay-la-Rivière

Cote	Description	Date
Plan cadastral parcellaire Etabli en 1836 par PEYNAUD, géomètre de 1ère classe Plan consultable sous forme numérique (sauf pour la planche 3 P 14A/16)		
3 P 14A/1	Tableau d'assemblage, échelle 1/10 000.	1836
3 P 14A/2	Section A, feuille 1, dite du Grand Poutimont et du Val d'Auneau, échelle 1/2 500.	1836
3 P 14A/3	Section A, feuille 2, dite du Grand Poutimont et du Val d'Auneau, échelle 1/2 500.	1836
3 P 14A/4	Section B, dite de Saint Mesmin, échelle 1/2 500.	1836
3 P 14A/5	Section C, feuille 1, dite de Villereau (avec développement partiel à l'échelle 1/1 250 du hameau de la Barde), échelle 1/2 500.	1836
3 P 14A/6	Section C, feuille 2, dite de Villereau, échelle 1/1 250.	1836
3 P 14A/7	Section D, feuille 1, dite de Chilveau, développement partie), échelle 1/2 500.	1836
3 P 14A/8	Section D, feuille 2, dite de Chilveau, échelle 1/1 250.	1836
3 P 14A/9	Section E, feuille 1, dite du Bourg (avec plan au sol du château et dessin de croix), échelle 1/2 500.	1836
3 P 14A/10	Section E, feuille 2, dite du Bourg (avec dessins du moulin Auneau et de la croix de Saint Jean), échelle 1/1 250.	1836
3 P 14A/11	Section F, dite de Farault (avec un développement partiel à l'échelle 1/1 250), échelle 1/2 500.	1836
3 P 14A/12	Section G, feuille 1, dite de Blanche Cotte et de la Voie de Lièvre, échelle 1/2 500.	1836
3 P 14A/13	Section G, feuille 2, dite de Blanche Cotte et de la Voie de Lièvre (avec dessin de la croix de Saint Roch), échelle 1/2 500.	1836
3 P 14A/14	Section H, feuille 1, dite du Hameau d'Echainvilliers (avec développement partiel et dessin de la croix de Saint Marc), échelle 1/2 500.	1836
3 P 14A/15	Section H, feuille 2, dite du Hameau d'Echainvilliers, échelle 1/2 500.	1836
3 P 14A/16	24 calques dont doubles des sections A à H, échelles non mentionnées.	1836
Matrices et états de sections		
3 P GF 1303	1838.	1838
Matrices napoléoniennes		
3 P 20004	Matrice des propriétés foncières (folios 1-480).	1838-1910
3 P 20005	Matrice des propriétés foncières (folios 481-980).	1838-1910
3 P 20006	Propriétés bâties (1882-1910, contient augmentations et diminutions de 1883-1891).	1882-1910
1020 W GF 5703	Propriétés non bâties (folios 1-500, ouvert en 1914, contient augmentations et diminutions de 1913-1957).	1911-1957
1020 W GF 5704	Propriétés non bâties (folios 501-971).	1911-1957
1020 W GF 5705	Propriétés bâties (cases 1-191, ouvert en 1910).	1911-1957

Autruy-sur-Juine ⁽¹⁾

Cote	Description	Date
Plan cadastral parcellaire		
Etabli le 12 octobre 1829 par MAUVALET, géomètre de 1ère classe		
Plan consultable sous forme numérique (sauf pour les planches 3 P 15/16 et 17)		
3 P 15/1	Tableau d'assemblage, échelle 1/10 000.	1829
3 P 15/2	Section A, dite de Juines ou Juine et de la Pierre ou dite Juine la Pierre (avec plans au sol du château, jardins et cour), échelle 1/2 500.	1829
3 P 15/3	Section B, feuille 1, dite de Boissy, échelle 1/2 500.	1829
3 P 15/4	Section B, feuille 2, dite de Boissy, échelle 1/2 500.	1829
3 P 15/5	Section C, feuille 1, dite des Beauregards, échelle 1/2 500.	1829
3 P 15/6	Section C, feuille 2, dite des Beauregards, échelle 1/2 500.	1829
3 P 15/7	Section C, feuille 3, dite des Beauregards, échelle 1/2 500.	1829
3 P 15/8	Section D, feuille 1, dite de Trémeville, échelle 1/2 500.	1829
3 P 15/9	Section D, feuille 2, dite de Trémeville, échelle 1/2 500.	1829
3 P 15/10	Section E, dite de Fromonvilliers, échelle 1/2 500.	1829
3 P 15/11	Section F, feuille 1, dite de Quatrevaux, échelle 1/2 500.	1829
3 P 15/12	Section F, feuille 2, dite de Quatrevaux, échelle 1/2 500.	1829
3 P 15/13	Section G, feuille 1, dite du Petit Marais, échelle 1/2 500.	1829
3 P 15/14	Section G, feuille 2, dite du Petit Marais (avec le bourg et l'église), échelle 1/2 500.	1829
3 P 15/15	Section H, dite de l'Eglise (avec plans au sol de l'église et du cimetière et dessin de croix), échelle 1/1 250.	1829
3 P 15/16	Sections A, E et F, échelles non mentionnées (3 photocopies de microfiches).	1829
3 P 15/17	Sections A à H, agrandissement; sections A, E, F, agrandissement, (35 calques).	1829
Matrices et états de sections		
3 P GF 1304	1829-1830.	1829-1830
Matrices napoléoniennes		
3 P 20007	Matrice des propriétés foncières (folios 1-620, contient augmentations et diminutions de 1855-1906).	1829-1910
3 P 20008	Matrice des propriétés foncières (folios 621-1296).	1829-1910
3 P 20009	Matrice des propriétés foncières (folios 1297-1819).	1829-1910
3 P 20010	Propriétés bâties (1882-1910, contient augmentations et diminutions de 1883-1891).	1882-1910
1020 W GF 5706	Propriétés non bâties (folios 1-448, ouvert en 1914, contient augmentations et diminutions de 1914-1959).	1911-1959
1020 W GF 5707	Propriétés non bâties (folios 449-988).	1911-1959
1020 W GF 5708	Propriétés non bâties (folios 989-1361).	1911-1959
1020 W GF 5709	Propriétés bâties (cases 1-272, ouvert en 1910).	1911-1959
(1) Par décret du 30 juillet 1902, Autruy prend le nom de Autruy-Sur-Juine.		

Autry-le-Châtel

Cote	Description	Date
Plan cadastral parcellaire Etabli en 1824 par BARREYRE, géomètre Plan consultable sous forme numérique		
3 P 16A/1	Tableau d'assemblage, échelle 1/2 000.	1824
3 P 16A/2	Section A, dite de la terre des Bois, échelle 1/5 000.	1824
3 P 16A/3	Section B, dite de la Puilbarderie, échelle 1/5 000.	1824
3 P 16A/4	Section C, dite de la Roche, échelle 1/5 000.	1824
3 P 16A/5	Section D, dite du quartier de Beaumon, échelle 1/5 000.	1824
Etats de sections		
148 W 27494	Sections A à D.	[début XIXe siècle]
1020 W GF 7005	Sections ABCD.	[XIXe siècle]
Matrices napoléoniennes		
3 P 20281	Matrice des propriétés foncières.	1826-1910
3 P 20282	Propriétés bâties (1882-1910, contient augmentations et diminutions de 1883-1891).	1882-1910
1020 W GF 5710	Propriétés non bâties (folios 1-492, ouvert en 1914, contient augmentations et diminutions de 1913-1956).	1911-1956
1020 W GF 5711	Propriétés non bâties (folios 493-590).	1911-1956
1020 W GF 5712	Propriétés bâties (cases 1-327, ouvert en 1910).	1911-1956

Auvilliers-en-Gâtinais

Cote	Description	Date
Plan cadastral parcellaire Etabli en 1825 par BUYER, géomètre de 1ère classe Plan consultable sous forme numérique		
3P 17/1	Tableau d'assemblage, échelle 1/10 000.	1825
3P 17/2	Section A, dite de la Fromagère, échelle 1/2 500.	1825
3P 17/3	Section B, feuille 1, dite de Fous, échelle 1/2 500.	1825
3P 17/4	Section B, feuille 2, dite de Fous, échelle 1/2 500.	1825
3P 17/5	Section C, feuille 1, dite de l'Aumerie, échelle 1/2 500.	1825
3P 17/6	Section C, feuille 2, dite des Gobets, échelle 1/2 500.	1825
3P 17/7	Section D, dite de la Baraudière, échelle 1/2 500.	1825
3P 17/8	Section E, feuille 1, dite des Charentons, échelle 1/2 500.	1825
3P 17/9	Section E, feuille 2, dite des Charentons, échelle 1/2 500.	1825
3P 17/10	Section F, feuille 1, dite de Gomoru, échelle 1/2 500.	1825
3P 17/11	Section G, dite du Bourg (avec plan au sol de l'église), échelle 1/2 500.	1825
3P 17/12	Section H, dite du Bois de Fossé, échelle 1/2 500.	1825
Etats de sections		
148 W 27494	Sections A à H.	[début XIXe siècle]
1020 W GF 7006	Sections ABCDEFGH.	[XIXe siècle]
Matrices napoléoniennes		
3 P 20283	Matrice des propriétés foncières (folios 1-457).	1827-1910
3 P 20284	Matrice des propriétés foncières (folios 458-720).	1827-1910
1020 W GF 6917	Augmentations et diminutions survenues dans les contenances et les revenus portés sur les matrices.	1855-1910
3 P 20285	Propriétés bâties (1882-1910, contient augmentations et diminutions de 1883-1891).	1882-1910
1020 W GF 5713	Propriétés non bâties (folios 1-492, ouvert en 1914, contient augmentations et diminutions de 1913-1959).	1911-1959
1020 W GF 5714	Propriétés non bâties (folios 493-564).	1911-1959
1020 W GF 5715	Propriétés bâties (cases 1-131, ouvert en 1910).	1911-1959

Auxy

Cote	Description	Date
Plan cadastral parcellaire Etabli vers 1819 par CELARIE, géomètre Plan consultable sous forme numérique		
3 P 18/1	Tableau d'assemblage (avec dessins de 4 moulins), échelle 1/10 000.	1819
3 P 18/2	Section A, dite du Bourg (avec plan au sol du cimetière), échelle 1/2 500.	1819
3 P 18/3	Section B, dite des Rouchères, échelle 1/2 500.	1819
3 P 18/4	Section C, dite des Marais (avec dessin de la croix du Marais), échelle 1/2 500.	1819
3 P 18/5	Section D, dite de Chaumont (avec dessin de la croix du Marais), échelle 1/2 500.	1819
3 P 18/6	Section E, dite du Veau ou Vau (avec dessin de la croix du Marais), échelle 1/2 500.	1819
3 P 18/7	Section F, dite des Quarante Arpens, échelle 1/2 500.	1819
3 P 18/8	Section G, dite de la Folie (avec développement partiel suite à remembrement, ajout postérieur), échelle 1/2 500.	1819
3 P 18/9	Section H, feuille 1, dite de Gondreville (avec dessin de moulin), échelle 1/2 500.	1819
3 P 18/10	Section H, feuille 2, dite de Gondreville, échelle 1/2 500.	1819
3 P 18/11	Section I, dite des Marguerites, échelle 1/2 500.	1819
3 P 18/12	Section K, dite du Laveau, échelle 1/2 500.	1819
3 P 18/13	Section L, dite de Chauffour ou Chauffour (avec dessins de 3 moulins), échelle 1/2 500.	1819
Etats de sections		
148 W 27494	Sections A à L.	[début XIXe siècle]
3 P GF 1390	Sections A, B, C, D, E, F, G, H, I, K, L.	[XIXe siècle]
Matrices napoléoniennes		
3 P 20011	Matrice des propriétés foncières (folios 1-580).	1819-1910
3 P 20012	Matrice des propriétés foncières (folios 581-1220).	1819-1910
3 P 20013	Matrice des propriétés foncières (folios 1221-1820).	1819-1910
3 P 20014	Matrice des propriétés foncières (folios 1821-2348).	1819-1910
3 P 20015	Matrice des propriétés foncières (folios 2349-2844).	1819-1910
3 P 20016	Matrice des propriétés foncières : relevé des numéros de même nature de propriétés non bâties et de propriétés bâties pour parvenir à la récapitulation.	1819-1910
3 P 20017	Propriétés bâties (1882-1910, contient augmentations et diminutions de 1883-1891).	1882-1910
1020 W GF 5716	Propriétés non bâties (ouvert en 1914, contient augmentations et diminutions de 1914-1955).	1911-1955
1020 W GF 5717	Propriétés non bâties (folios 1-496).	1911-1955
1020 W GF 5718	Propriétés non bâties (folios 497-996).	1911-1955
1020 W GF 5719	Propriétés non bâties (folios 997-1496).	1911-1955
1020 W GF 5720	Propriétés non bâties (folios 1497-1996).	1911-1955
1020 W GF 5721	Propriétés bâties (cases 1-403, ouvert en 1910).	1911-1955

Baccon

Cote	Description	Date
Plan cadastral parcellaire Etabli le 3 avril 1829 par PETIT, géomètre de 1ère classe Plan consultable sous forme numérique		
3 P 19/1	Tableau d'assemblage, échelle 1/20 000.	1829
3 P 19/2	Section A, feuille 1, dite du Bourg (avec dessins de 2 croix), échelle 1/2 500.	1829
3 P 19/3	Section A, feuille 2, dite du Bourg (avec dessin de la croix de Montereau), échelle 1/5 000.	1829
3 P 19/4	Section B, feuille 1, dite de la Cour (avec dessin de croix), échelle 1/2 500.	1829
3 P 19/5	Section B, feuille 2, dite de la Cour (avec dessin de la croix de la Detourbe), échelle 1/2 500.	1829
3 P 19/6	Section C, feuille 1, dite de la Renardière (avec plan au sol du château), échelle 1/2 500.	1829
3 P 19/7	Section C, feuille 2, dite de la Renardière, échelle 1/2 500.	1829
3 P 19/8	Section D, dite de la Touanne (avec plan au sol du château et développement partiel à l'échelle 1/1 250), échelle 1/5 000.	1829
3 P 19/9	Section E, dite des Fontaines (avec dessin de la croix de Montereau et développement partiel à l'échelle 1/2 500), échelle 1/5 000.	1829
3 P 19/10	Section F, dite de Vilcéry ou Vilséry (avec dessin de la croix et développement partiel à l'échelle 1/2 500), échelle 1/5 000.	1829
3 P 19/11	Section G, feuille 1, dite de Thorigny, échelle 1/5 000.	1829
3 P 19/12	Section G, feuille 2, dite de Thorigny, échelle 1/2 500.	1829
3 P 19/13	Section H, dite des Bréaux, échelle 1/5 000.	1829
Matrices et états de sections		
3 P GF 1305	1829-1930.	1829-1830
Matrices napoléoniennes		
3 P 19561	Matrice des propriétés foncières (1830-1910, contient augmentations et diminutions de 1855-1910).	1830-1910
3 P 19562	Propriétés bâties (1882-1910, contient augmentations et diminutions de 1883-1891).	1882-1910
1020 W GF 5722	Propriétés non bâties (folios 1-492, ouvert en 1914, contient augmentations et diminutions de 1913-1950).	1911-1950
1020 W GF 5723	Propriétés non bâties (folios 493-720).	1911-1950
1020 W GF 5724	Propriétés bâties (cases 1-179, ouvert en 1910).	1911-1950

Barville-en-Gâtinais ⁽¹⁾

Cote	Description	Date
Plan cadastral parcellaire Etabli vers 1821 par VAYSSIE, géomètre Plan consultable sous forme numérique		
3 P 21/1	Tableau d'assemblage, échelle 1/10 000.	1821
3 P 21/2	Section A, dite de Tras le Bois et Bois Bezeau, échelle 1/2 500.	1821
3 P 21/3	Section B, dite du Vallot et Champ Thibault, échelle 1/2 500.	1821
3 P 21/4	Section C, dite des Ormeaux et Champ Verseau ou Champverceau (avec dessins du moulin de Gaubertin et de l'étang de la Mothe), échelle 1/2 500.	1821
3 P 21/5	Section D, dite de Saint Pipe et Chaumont (avec dessin d'étang), échelle 1/2 500.	1821
3 P 21/6	Section E, dite des Favières la Jeanneton et la Vigne Liard, échelle 1/2 500.	1821
3 P 21/7	Section F, dite du Bourg (avec plans au sol de l'église et du cimetière et dessin de croix), échelle 1/1 250.	1821
Etats de sections		
148 W 27495	Sections A à E.	[début XIXe siècle]
3 P GF 1392	Sections A, B, C, D, E, F.	[XIXe siècles]
Matrices napoléoniennes		
3 P 20018	Matrice des propriétés foncières (folios 1-500).	1825-1910
3 P 20019	Matrice des propriétés foncières (folios 501-1048).	1825-1910
3 P 20020	Matrice des propriétés foncières (folios 1049-1576).	1825-1910
3 P 20021	Matrice des propriétés foncières (folios 1577-1857).	1825-1910
3 P 20022	Propriétés bâties (1882-1910, contient augmentations et diminutions de 1883-1891).	1882-1910
1020 W GF 5729	Propriétés non bâties (folios 1-488, ouvert en 1914, contient augmentations et diminutions de 1913-1954).	1911-1954
1020 W GF 5730	Propriétés non bâties (folios 489-1088).	1911-1954
1020 W GF 5731	Propriétés non bâties (folios 1089-1359).	1911-1954
1020 W GF 5732	Propriétés bâties (cases 1-139, ouvert en 1910).	1911-1954
(1) Par décret du 5 août 1919, Barville prend le nom de Barville-en-Gâtinais		

Batilly-en-Gâtinais ⁽¹⁾

Cote	Description	Date
Plan cadastral parcellaire Etabli vers 1816 par BARON, géomètre Plan consultable sous forme numérique		
3 P 22/1	Tableau d'assemblage (avec dessins de 4 moulins), échelle 1/5 000.	1816
3 P 22/2	Section A, dite de la Pierre Percée, échelle 1/1 250.	1816
3 P 22/3	Section B, dite des Malassis, échelle 1/1 250.	1816
3 P 22/4	Section C, dite de la Grosse Haye, échelle 1/1 250.	1816
3 P 22/5	Section D, dite du Haut des Bordes, échelle 1/1 250.	1816
3 P 22/6	Section E, dite d'Arconville, échelle 1/1 250.	1816
3 P 22/7	Section F, feuille 1, dite des Vallées, échelle 1/1 250.	1816
3 P 22/8	Section F, feuille 2, dite des Vallées, échelle 1/1 250.	1816
3 P 22/9	Section G, feuille 1, dite des Pierrières, échelle 1/1 250.	1816
3 P 22/10	Section G, feuille 2, dite des Pierrières, échelle 1/1 250.	1816
3 P 22/11	Section H, dite des Gentis, échelle 1/1 250.	1816
3 P 22/12	Section I, feuille 1, dite de la Grosse Borne, échelle 1/1 250.	1816
3 P 22/13	Section I, feuille 2, dite de la Grosse Borne (avec dessin de croix), échelle 1/1 250.	1816
3 P 22/14	Section K, dite du Bourg (avec plans au sol de l'église, du cimetière et d'une chapelle et dessins de 2 croix), échelle 1/1 250.	1816
3 P 22/15	Section L, dite de Menneville (avec dessins de 3 moulins), échelle 1/1 250.	1816
3 P 22/16	Section M, dite de la Coche (avec dessin de moulin), échelle 1/1 250.	1816
3 P 22/17	Section N, dite de la Roche, échelle 1/1 250.	1816
3 P 22/18	Section O, dite de Bois Girard, échelle 1/1 250.	1816
3 P 22/19	Section P, feuille 1, dite des Cent Arpens (avec dessin de la croix de Saint Denis), échelle 1/1 250.	1816
3 P 22/20	Section P, feuille 2, dite des Cent Arpens, échelle 1/1 250.	1816
3 P 22/21	Section Q, feuille 1, dite des Béchereaux, échelle 1/1 250.	1816
3 P 22/22	Section Q, feuille 2, dite des Béchereaux, échelle 1/1 250.	1816
Etats de sections		
148 W 27495	Sections A à Q.	[début XIXe siècle]
3 P GF 1393	Sections A, B, C, D, E, F, G, H, I, K, L, M, N, O, P, Q.	[XIXe siècle]
3 P GF 1473	1835-1836.	1835-1836

Batilly-en-Gâtinais ⁽¹⁾ (suite)

Cote	Description	Date
Matrices napoléoniennes		
3 P 20023	Matrice des propriétés foncières (folios 1-380).	1825-1910
3 P 20024	Matrice des propriétés foncières (folios 381-1064).	1825-1910
3 P 20025	Matrice des propriétés foncières (folios 1065-1592).	1825-1910
3 P 20026	Propriétés bâties (1882-1910, contient augmentations et diminutions de 1883-1891).	1882-1910
1020 W GF 5733	Propriétés non bâties (folios 1-488, ouvert en 1914, contient augmentations et diminutions de 1913-1950).	1911-1950
1020 W GF 5734	Propriétés non bâties (folios 489-1087).	1911-1950
1020 W GF 5735	Propriétés non bâties (folios 1088-1388).	1911-1950
1020 W GF 5736	Propriétés bâties (cases 1-233, ouvert en 1910).	1911-1950
(1) Par décret du 11 décembre 1908, Batilly prend le nom de Batilly-en-Gâtinais		

Batilly-en-Puisaye

Cote	Description	Date
Plan cadastral parcellaire Etabli en 1836 par BLUTE, géomètre de 1ère classe Plan consultable sous forme numérique		
3 P 23/1	Tableau d'assemblage, échelle 1/10 000.	1836
3 P 23/2	Section A, dite des Bornaux, échelle 1/5 000.	1836
3 P 23/3	Section B, dite du Bourg, échelle 1/5 000.	1836
3 P 23/4	Section B, développement, échelle 1/1 250.	1836
Etats de sections		
1020 W GF 6935	Sections AB.	1836-1838
Matrices napoléoniennes		
3 P 20286	Matrice des propriétés foncières.	1838-1910
1020 W GF 6917	Augmentations et diminutions survenues dans les contenances et les revenus portés sur les matrices.	1855-1910
3 P 20287	Propriétés bâties (1882-1910, contient augmentations et diminutions de 1883-1891).	1882-1910
1020 W GF 5737	Propriétés non bâties (folios 1-122, ouvert en 1914, contient augmentations et diminutions de 1913-1931).	1911-1931
1020 W GF 5738	Propriétés bâties (cases 1-57, ouvert en 1910).	1911-1931

Baule

Cote	Description	Date
Plan cadastral parcellaire		
Etabli le 24 février 1829 par BUYER, géomètre, révision cadastrale du littoral de la Loire 1er novembre 1847 par PETIT, géomètre		
Plan consultable sous forme numérique (sauf pour les planches 3 P 24/23 à 25)		
3 P 24/1	Tableau d'assemblage, échelle 1/10 000.	1829
3 P 24/2	Section A, feuille 1, dite de Langlochère ou l'Anglochère, échelle 1/1 250.	1829
3 P 24/3	Section A, feuille 2, dite de la Bruère, échelle 1/1 250.	1829
3 P 24/4	Section B, feuille 1, dite de Langlochère ou l'Anglochère (avec plan au sol de château), échelle 1/1 250.	1829
3 P 24/5	Section B, feuille 2, dite de Langlochère ou l'Anglochère, échelle 1/1 250.	1829
3 P 24/6	Section C, feuille 1, dite du Mur à Baudet, échelle 1/1 250.	1829
3 P 24/7	Section C, feuille 2, dite du Mur à Baude, échelle 1/1 250.	1829
3 P 24/8	Section D, feuille 1, dite de Foinard, échelle 1/1 250.	1829
3 P 24/9	Section D, feuille 2, dite de Foinard, échelle 1/1250.	1829
3 P 24/10	Section E, feuille 1, dite des Grois, échelle 1/1 250.	1829
3 P 24/11	Section E, feuille 2, dite des Grois, échelle 1/1 250.	1829
3 P 24/12	Section E, feuille 3, dite des Grois, échelle 1/1 250.	1829
3 P 24/13	Section F, feuille 1, dite de Villeneuve (avec dessin de croix), échelle 1/1 250.	1829
3 P 24/14	Section F, feuille 2, dite de Villeneuve (avec dessin de croix), échelle 1/1 250.	1829
3 P 24/15	Section F, feuille 3, dite de Villeneuve (avec dessin de croix), échelle 1/1 250.	1829
3 P 24/16	Section G, feuille 1, dite de la Groix (avec plans au sol de l'église et du cimetière et dessin de croix), échelle 1/1 250.	1829
3 P 24/17	Section G, feuille 2, dite de la Groix, échelle 1/1 250.	1829
3 P 24/18	Section H, feuille 1, dite des Vallées, échelle 1/1 250.	1829
3 P 24/19	Section H, feuille 2, dite des Vallées, échelle 1/1 250.	1829
3 P 24/20	Section I, feuille 1, dite de Baulle (avec plan au sol du cimetière), échelle 1/1 250.	1829
3 P 24/21	Section I, feuille 2, dite de Baulle (avec dessin de croix), échelle 1/1 250.	1829
3 P 24/22	Section K, dite du Val, révision cadastrale du littoral de la Loire, échelle 1/5 000.	1847
3 P 24/23	Section K, dite du Val, révision cadastrale du littoral de la Loire, échelle 1/5 000.	1847
3 P 24/24	Sections diverses (levé à la planchette, 1935), échelle 1/2 500 (15 pièces).	1935
3 P 24/25	Photocopies de microfiches relatives aux abords du chemin de fer, échelle non mentionnée, originaux de 1845, notes de 1933 (2 pièces).	1845-1933
Etats de sections		
3 P GF 1464	Sections A, B, C, D, E, F, G, H, I, K.	1828-1830
3 P GF 1474	1835-1836.	1835-1836
Matrices napoléoniennes		
3 P 19563	Matrice des propriétés foncières (folios 1-600, 1829-1910, contient augmentations et diminutions de 1837, 1854-1891).	1829-1910
3 P 19564	Matrice des propriétés foncières (folios 601-1200).	1829-1910
3 P 19565	Matrice des propriétés foncières (folios 1201-1820).	1829-1910

Baule (suite)

Cote	Description	Date
Matrices napoléoniennes		
3 P 19566	Matrice des propriétés (folios 1821-2259)	1829-1910
3 P 19567	Matrice des propriétés foncières (folios 2260-2699).	1829-1910
3 P 19568	Matrice des propriétés foncières (folios 2700-3183).	1829-1910
3 P 19569	Propriétés bâties (1882-1910, contient augmentations et diminutions de 1883-1891).	1882-1910
1020 W GF 5739	Propriétés non bâties (ouvert en 1914, contient augmentations et diminutions de 1913-1936).	1911-1936
1020 W GF 5740	Propriétés non bâties (folios 1-600).	1911-1936
1020 W GF 5741	Propriétés non bâties (folios 601-1200).	1911-1936
1020 W GF 5742	Propriétés non bâties (folios 1201-1700).	1911-1936
1020 W GF 5743	Propriétés non bâties (folios 1701-2200).	1911-1936
1020 W GF 5744	Propriétés bâties (cases 1-472, ouvert en 1910).	1911-1936

Bazoches-les-Gallerandes ⁽¹⁾

Cote	Description	Date
Plan cadastral parcellaire Etabli le 6 juin 1830 par PEYNAUD, géomètre de 1ère classe Plan consultable sous forme numérique (sauf pour les planches 3 P 25A/13 à 15)		
3 P 25A/1	Tableau d'assemblage, échelle 1/10 000.	1830
3 P 25A/2	Section A, dite de la Cour, échelle 1/2 500.	1830
3 P 25A/3	Section B, dite de Gueudreville, échelle 1/2 500.	1830
3 P 25A/4	Section C, dite de Stas, échelle 1/2 500.	1830
3 P 25A/5	Section D, dite de Landreville, échelle 1/2 500.	1830
3 P 25A/6	Section E, dite du Bourg (avec dessins de 4 moulins), échelle 1/2 500.	1830
3 P 25A/7	Section F, feuille 1, dite de Froberville, échelle 1/2 500.	1830
3 P 25A/8	Section F, feuille 2, dite de Froberville, échelle 1/2 500.	1830
3 P 25A/9	Section G, feuille 1, dite de la Brière, échelle 1/2 500.	1830
3 P 25A/10	Section G, feuille 2, dite de la Brière, échelle 1/2 500.	1830
3 P 25A/11	Section H, dite du Moulin de Donville ou les Moulins de Donville (avec dessin d'une croix et d'un moulin et développement partiel), échelle 1/2 500.	1830
3 P 25A/12	Section I, dite de Chevrainville, échelle 1/2 500.	1830
3 P 25A/13	Section E (avec plans au sol de l'église, du cimetière, du presbytère et de la prison et dessins de 2 croix), développement, échelle 1/1 250.	1830
3 P 25A/14	Sections A et C, développement, échelle 1/1 250, (4 pièces dont 2 de 1934).	1830-1934
3 P 25A/15	Sections indéterminés, échelles non mentionnées (2 calques dont 1 en 2 morceaux et 2 pièces sur papier), sections diverses, échelles non mentionnées (1 calque, limites intercommunales, échelles non mentionnées (1 croquis), sections H et K, échelle 1/1 250, section B, agrandissement, échelle 1/1 250.	1830
Matrices et états de sections		
3 P GF 1306	1830-1831.	1830-1831
Matrices napoléoniennes		
3 P 20027	Matrice des propriétés foncières (folios 1-780, 1832-1910, contient augmentations et diminutions de 1855-1914).	1832-1910
3 P 20028	Matrice des propriétés foncières (folios 781-1495).	1832-1910
3 P 20029	Matrice des propriétés foncières (folios 1496-1994).	1832-1910
3 P 20030	Propriétés bâties (1882-1910, contient augmentations et diminutions de 1883-1891).	1882-1910
1020 W GF 5745	Propriétés non bâties (folios 1-498, ouvert en 1914, contient augmentations et diminutions de 1915-1935).	1910-1935
1020 W GF 5746	Propriétés non bâties (folios 499-996).	1910-1935
1020 W GF 5747	Propriétés non bâties (folios 997-1390).	1910-1935
1020 W GF 5748	Propriétés bâties (cases 1-304, ouvert en 1910).	1910-1935
(1) Bazoches-les-Gallerandes absorbe la commune d'Izy en 1972.		

Bazoches-sur-le-Betz

Cote	Description	Date
Plan cadastral parcellaire Etabli en 1837 par LECLAIRE, géomètre de 1ère classe Plan consultable sous forme numérique		
3 P 26/1	Tableau d'assemblage, échelle 1/10 000.	1837
3 P 26/2	Section A, feuille 1, dite du Grand Village (avec plan au sol d'un château), échelle 1/2 500.	1837
3 P 26/3	Section A, feuille 2, dite du Grand Village, échelle 1/2 500.	1837
3 P 26/4	Section B, dite du Bourg (avec plan au sol de l'église), échelle 1/2 500.	1837
3 P 26/5	Section C, feuille 1, dite des Grais, échelle 1/2 500.	1837
3 P 26/6	Section C, feuille 2, dite des Grais, échelle 1/2 500.	1837
3 P 26/7	Section D, feuille 1, dite des Morisseaux, échelle 1/2 500.	1837
3 P 26/8	Section D, feuille 2, dite des Morisseaux, échelle 1/2 500.	1837
3 P 26/9	Sections A, B, C et D, développement partiel, échelle 1/1 250.	1837
Etats de sections		
1020 W GF 6936	Sections ABCD.	1837-1838
Matrices napoléoniennes		
3 P 20288	Matrice des propriétés foncières (folios 1-560, 1838-1910, contient augmentations et diminutions de 1855-1913).	1838-1910
3 P 20289	Matrice des propriétés foncières (folios 561-642).	1838-1910
3 P 20290	Propriétés bâties (1882-1910, contient augmentations et diminutions de 1883-1891).	1882-1910
1020 W GF 5749	Propriétés non bâties (folios 1-492, ouvert en 1914, contient augmentations et diminutions de 1913-1936).	1911-1936
1020 W GF 5750	Propriétés non bâties (folios 493-510).	1911-1936
1020 W GF 5751	Propriétés bâties (cases 1-133, ouvert en 1910).	1911-1936

Beauchamps-sur-Huillard

Cote	Description	Date
Plan cadastral parcellaire Etabli en 1825 par PEYNAUD et DURAND, géomètres Plan consultable sous forme numérique		
3 P 27/1	Tableau d'assemblage, échelle 1/10 000.	1825
3 P 27/2	Section A, feuille 1, dite de Darville et de la Cabuche (avec dessin de 2 moulins), échelle 1/2 500.	1825
3 P 27/3	Section A, feuille 2, dite de Darville et de la Cabuche (avec plan au sol du château), échelle 1/2 500.	1825
3 P 27/4	Section B, feuille 1, dite de l'Epinière, échelle 1/2 500.	1825
3 P 27/5	Section B, feuille 2, dite de l'Epinière (avec dessin d'un moulin), échelle 1/2 500.	1825
3 P 27/6	Section B, feuille 3, dite de l'Epinière, échelle 1/2 500.	1825
3 P 27/7	Section C, feuille 1, dite de Bordebuze et la Forêt, échelle 1/2 500.	1825
3 P 27/8	Section C, feuille 2, dite de Bordebuze et la Forêt (avec dessin d'une croix et d'une tour), échelle 1/2 500.	1825
3 P 27/9	Section C, feuille 3, dite de Bordebuze et la Forêt, échelle 1/2 500.	1825
3 P 27/10	Section C, dite de Bordebuze et la Forêt, développement partiel révisé en 1856, échelle 1/2 500.	1825
3 P 27/11	Section D, feuille 1, dite du Grand Boula, échelle 1/2 500.	1825
3 P 27/12	Section D, feuille 2, dite du Grand Boula, échelle 1/2 500.	1825
3 P 27/13	Section D, feuille 3, dite du Grand Boula, échelle 1/2 500.	1825
3 P 27/14	Section D, feuille 4, dite du Grand Boula, échelle 1/2 500.	1825
Etats de sections		
148 W 27495	Sections A à D.	[début XIXe siècle]
1020 W GF 7007	Sections ABC.	[XIXe siècle]
Matrices napoléoniennes		
3 P 20291	Matrice des propriétés foncières (folios 1-398).	1827-1910
3 P 20292	Matrice des propriétés foncières (folios 399-612).	1827-1910
1020 W GF 6917	Augmentations et diminutions survenues dans les contenances et les revenus portés sur les matrices.	1855-1910
3 P 20293	Propriétés bâties (1882-1910, contient augmentations et diminutions de 1883-1891).	1882-1910
1020 W GF 5752	Propriétés non bâties (folios 1-400, ouvert en 1914, contient augmentations et diminutions de 1913-1958).	1911-1958
1020 W GF 5753	Propriétés bâties (cases 1-178, ouvert en 1910).	1911-1958

Beaugency

Cote	Description	Date
Plan cadastral parcellaire		
Etabli en 1827 par LENORMAND, géomètre (sections B, feuille 2, C et E), PETIT, géomètre (sections B, feuille 1, D et F à J)		
Plan consultable sous forme numérique (sauf pour les planches 3 P 28/13 à 15)		
3 P 28/1	Section A, dite de la Ville (avec plan au sol de l'église), échelle 1/1 250, (calque collé sur papier, dimensions : 530 x 800 mm).	1827
3 P 28/2	Section B, feuille 1, dite de Vernon, échelle 1/2 500.	1827
3 P 28/3	Section B, feuille 2, dite de Vernon, échelle 1/1 250.	1827
3 P 28/4	Section C, feuille 1, dite de Saint Michel, échelle 1/2 500.	1827
3 P 28/5	Section C, feuille 2, dite de Saint Michel (avec plan au sol de l'église et dessins de croix du moulin des Envieux), échelle 1/2 500.	1827
3 P 28/6	Section D, feuille 1, dite de la Mauve, échelle 1/2500.	1827
3 P 28/7	Section D, feuille 2, dite de la Mauve, échelle 1/5 000.	1827
3 P 28/8	Section E, dite du Val (avec dessin de clocher représenté hors section), échelle 1/5 000.	1827
3 P 28/9	Section F, dite du Haut de Lutz, développement partiel, échelle 1/2 500.	1827
3 P 28/10	Section G, dite des Champs de Veaux, échelle 1/2 500 (en 2 morceaux).	1827
3 P 28/11	Section H, dite des Laurières (avec dessin du moulin de Garambault), échelle 1/2 500.	1827
3 P 28/12	Section J, dite des Marais, échelle 1/2 500.	1827
3 P 28/13	Section D, dite de la Mauve, révision cadastrale du littoral de la Loire, échelle 1/5 000.	1827
3 P 28/14	Section F, dite du Haut de Lutz, révision cadastrale du littoral de la Loire, échelle 1/2 500.	1827
3 P 28/15	Sections diverses, échelle 1/1 250 (10 pièces), sections diverses, échelle 1/1 000 (10 pièces photocopiées).	1827
Etats de sections		
3 P GF 1465	Sections A, B, C, D, E, F, G, H, J.	1828-1830
Matrices napoléoniennes		
3 P 19570	Matrice des propriétés foncières (folios 1-720, 1829-1910, contient augmentations et diminutions de 1855-1877).	1829-1910
3 P 19571	Matrice des propriétés foncières (folios 721-1440).	1829-1910
3 P 19572	Matrice des propriétés foncières (folios 1441-2136).	1829-1910
3 P 19573	Matrice des propriétés foncières (folios 2137-2855).	1829-1910
3 P 19574	Matrice des propriétés foncières (folios 2857-3352).	1829-1910
3 P 19575	Matrice des propriétés foncières (folios 3353-3846).	1829-1910
3 P 19576	Propriétés bâties (cases 1-360, 1882-1910, contient augmentations et diminutions de 1883-1891).	1882-1910
3 P 19577	Propriétés bâties (cases 361-996).	1882-1910
1020 W GF 5754	Propriétés non bâties (folios 1-488, ouvert en 1914, contient augmentations et diminutions de 1913-1950).	1911-1950
1020 W GF 5755	Propriétés non bâties (folios 489-988).	1911-1950
1020 W GF 5756	Propriétés non bâties (folios 989-1488).	1911-1950
1020 W GF 5757	Propriétés non bâties (folios 1489-1788).	1911-1950
1020 W GF 5758	Propriétés non bâties (folios 1789-1969).	1911-1950
1020 W GF 5759	Propriétés bâties (cases 1-842, ouvert en 1910).	1911-1950
1020 W GF 5760	Propriétés bâties (cases 843-1318).	1911-1950

Beaulieu-sur-Loire

Cote	Description	Date
Plan cadastral parcellaire Etabli en 1826 par BOISTARD, BUYER et MAUVALET, géomètre Plan consultable sous forme numérique		
3 P 29/1	Section A, feuille 1, dite de la ville, échelle 1/2 500.	1826
3 P 29/2	Section A, feuille 1, dite de la ville (avec les alluvions), révision cadastrale du littoral de la Loire, échelle 1/2 500.	1826
3 P 29/3	Section A, feuille 2, dite de la ville de Beaulieu, échelle 1/2 500.	1826
3 P 29/4	Section A, feuille 3, dite le village de Minbray, échelle 1/2 500.	1826
3 P 29/5	Section A, dite de la ville (avec les alluvions des feuilles 2 et 3), révision cadastrale du littoral de la Loire, échelle non mentionnée.	1826
3 P 29/6	Section A, feuille 4, dite de la ville de Beaulieu, échelle 1/2 500.	1826
3 P 29/7	Section A, feuille 5, dite de la ville de Beaulieu, échelle 1/2 500.	1826
3 P 29/8	Section A, feuille 6, dite de la ville de Beaulieu, échelle 1/2 500.	1826
3 P 29/9	Section B, feuille 1, échelle 1/2 500.	1826
3 P 29/10	Section B, feuille 2, dite le château de Courcelles, échelle 1/2 500.	1826
3 P 29/11	Section B, feuille 3, dite le château de Courcelles, échelle 1/2 500.	1826
3 P 29/12	Section C, 1ère partie, dite des Gauvins, échelle 1/2 500.	1826
3 P 29/13	Section C, 2ème partie, dite des Gauvins, échelle 1/2 500.	1826
3 P 29/14	Section D, 1ère partie, dite de Meuziou, échelle 1/2 500.	1826
3 P 29/15	Section D, 2ème partie, dite de Meuziou, échelle 1/2 500.	1826
3 P 29/16	Section E, 1ère partie, dite des Crottes, échelle 1/2 500.	1826
3 P 29/17	Section E, 2ème partie, dite des Crottes, échelle 1/2 500.	1826
3 P 29/18	Section E, 3ème partie, dite des Crottes, échelle 1/2 500.	1826
3 P 29/19	Section F, feuille 1, dite le village de Minbray, échelle 1/2 500.	1826
3 P 29/20	Section F, feuille 2, dite le village de Minbray, échelle 1/2 500.	1826
3 P 29/21	Section F, feuilles 1 et 2, dite de Minbray, révision cadastrale du Littoral de la Loire, échelle 1/2 500.	1826
3 P 29/22	Section F, feuille 3, dite le village de Minbray, échelle 1/2 500.	1826
3 P 29/23	Section F, feuille 3, dite le village de Minbray, révision cadastrale du littoral de la Loire, échelle 1/2 500 (2).	1826
3 P 29/24	Section F, feuille 4, dite le village de Minbray, échelle 1/2 500.	1826
3 P 29/25	Section F, feuille 5, dite le village de Minbray, échelle 1/2 500.	1826
3 P 29/26	Section F, feuille 6, dite le village de Minbray, échelle 1/2 500.	1826

Beaulieu-sur-Loire (suite)

Cote	Description	Date
Etats de sections		
148 W 27496	Sections A à F.	[début XIXe siècle]
1020 W GF 7008	Sections ABCDEF.	1826
1020 W GF 7009	Relevé des numéros de même nature.	1826
Matrices napoléoniennes		
3 P 20294	Matrice des propriétés foncières (folios 1-600).	1826-1910
3 P 20295	Matrice des propriétés foncières (folios 601-1200).	1826-1910
3 P 20296	Matrice des propriétés foncières (folios 1201-1880).	1826-1910
3 P 20297	Matrice des propriétés foncières (folios 1881-2480).	1826-1910
3 P 20298	Matrice des propriétés foncières (folios 2481-3077).	1826-1910
3 P 20299	Matrice des propriétés foncières (folios 3078-3572).	1826-1910
1020 W GF 6917	Augmentations et diminutions survenues dans les contenances et les revenus portés sur les matrices.	1855-1910
3 P 20300	Propriétés bâties (1882-1910, contient augmentations et diminutions de 1883-1891).	1882-1910
1020 W GF 5761	Propriétés non bâties (ouvert en 1914, contient augmentations et diminutions de 1913-1967).	1911-1967
1020 W GF 5762	Propriétés non bâties (folios 1-600).	1911-1967
1020 W GF 5763	Propriétés non bâties (folios 601-1200).	1911-1967
1020 W GF 5764	Propriétés non bâties (folios 1201-1800).	1911-1967
1020 W GF 5765	Propriétés non bâties (folios 1801-2298).	1911-1967
1020 W GF 5766	Propriétés non bâties (folios 2299-2802).	1911-1967
1020 W GF 5767	Propriétés bâties (cases 1-881, ouvert en 1910).	1911-1967

Beaune-la-Rolande ⁽¹⁾

Cote	Description	Date
Plan cadastral parcellaire Etabli le 18 décembre 1816 par Bertrand ANDRAL, géomètre (sections A à F et N à P), MERLET, géomètre (sections G à I), BARREYRE et BARRON, géomètres de 1ère classe (section K), BARRON, géomètre (section L) Plan consultable sous forme numérique		
3 P 30/1	Tableau d'assemblage, échelle 1/10 000.	1816
3 P 30/2	Section A, dite de Renoir, échelle 1/2 500.	1816
3 P 30/3	Section B, dite des Glazières et des Sablons, échelle 1/2 500.	1816
3 P 30/4	Section C, dite de Romainville, échelle 1/2 500.	1816
3 P 30/5	Section D, dite de la Rue Boussier, échelle 1/2 500.	1816
3 P 30/6	Section E, dite de Marcilly (avec dessin d'un moulin et de la croix du Carrouge), échelle 1/2 500.	1816
3 P 30/7	Section F, dite de la Justice (avec dessin d'un arbre de la Justice dans un cercle ombré (2), et de 3 moulins), échelle 1/2 500.	1816
3 P 30/8	Section G, dite d'Ormetrou, échelle 1/2 500.	1816
3 P 30/9	Section H, dite de Vergonville (avec dessin de croix), échelle 1/2 500.	1816
3 P 30/10	Section I, dite de Foncerives ou Foncerive (avec dessin de moulin), échelle 1/2 500.	1816
3 P030/11	Section K, dite d'Orme et Jarifoy (avec dessins d'une croix et de 4 moulins), échelle 1/2 500.	1816
3 P 30/12	Section L, dite de Quecheville et les Coudreaux, échelle 1/2 500.	1816
3 P 30/13	Section M, dite du Bois de la Leu, échelle 1/2 500.	1816
3 P 30/14	Section N, dite Dardenoy et Lamothe, échelle 1/2 500.	1816
3 P 30/15	Section O, dite des Plantes (avec dessins du moulin de la Fontaine et du clocher de Beaune hors section), échelle 1/2 500.	1816
3 P 30/16	Section P, dite de la Ville de Beaune (avec plans au sol du cloître, de l'église et des halles), échelle 1/250.	1816
Etats de sections		
148 W 27497	Sections A à P.	[début XIXe siècle]
3 P GF 1394	Sections A, B, C, D, E, F, G, H, J, K, L, M, N, O, P (sans relevé des numéros de même nature).	[XIXe siècle]
3 P GF 1475	1835-1836.	1835-1836
Matrices napoléoniennes		
3 P 20031	Matrice des propriétés foncières (folios 1-580).	1825-1910
3 P 20032	Matrice des propriétés foncières (folios 581-1220).	1825-1910
3 P 20033	Matrice des propriétés foncières (folios 1221-1940).	1825-1910
3 P 20034	Matrice des propriétés foncières (folios 1941-2520).	1825-1910

Beaune-la-Rolande ⁽¹⁾ (suite)

Cote	Description	Date
Matrices napoléoniennes		
3 P 20035	Matrice des propriétés foncières (folios 2521-3048).	1825-1910
3 P 20036	Matrice des propriétés foncières (folios 3049-4448).	1825-1910
3 P 20037	Propriétés bâties (cases 1-485, 1882-1910, contient augmentations et diminutions de 1883-1891).	1882-1910
3 P 20038	Propriétés bâties (cases 486-530).	1882-1910
1020 W GF 5768	Propriétés non bâties (ouvert en 1914, contient augmentations et diminutions de 1913-1932).	1911-1932
1020 W GF 5769	Propriétés non bâties (folios 1-500).	1911-1932
1020 W GF 5770	Propriétés non bâties (folios 501-1010).	1911-1932
1020 W GF 5771	Propriétés non bâties (folios 1011-1510).	1911-1932
1020 W GF 5772	Propriétés non bâties (folios 1511-1910).	1911-1932
1020 W GF 5773	Propriétés non bâties (folios 1911-2410).	1911-1932
1020 W GF 5774	Propriétés bâties (cases 1-639, ouvert en 1910).	1911-1932
(1) Par ordonnance du 27 août 1823, Beaune prend le nom de Beaune-la-Rolande.		

Bellegarde

Cote	Description	Date
Plan cadastral parcellaire Etabli en 1825 par BLUTE, géomètre Plan consultable sous forme numérique		
3 P 31/1	Tableau d'assemblage, échelle 1/10 000.	1825
3 P 31/2	Section A, dite des Préquins, échelle 1/1 250.	1825
3 P 31/3	Section B, dite du Château (avec plan au sol d'un château), échelle 1/2 500.	1825
3 P 31/4	Section C, dite de la Madeleine, échelle 1/5 000.	1825
Etats de sections		
148 W 27498	Sections A à C.	[début XIXe siècle]
1020 W GF 7010	Sections ABC.	[XIXe siècle]
Matrices napoléoniennes		
148 W GF 934	Matrice PB (contient tableau des augmentations et diminutions et table des propriétaires).	1821-1822
3 P 20301	Matrice des propriétés foncières (folios 1-268).	1827-1910
3 P 20302	Matrice des propriétés foncières (folios 269-415).	1827-1910
1020 W GF 6917	Augmentations et diminutions survenues dans les contenances et les revenus portés sur les matrices.	1855-1894
3 P 20303	Propriétés bâties (1882-1910, contient augmentations et diminutions de 1883-1891).	1882-1910
1020 W GF 5775	Propriétés non bâties (folios 1-407, ouvert en 1914, contient augmentations et diminutions de 1913-1961).	1911-1961
1020 W GF 5776	Propriétés bâties (cases 1-381, ouvert en 1910).	1911-1961

Boësse ⁽¹⁾

Cote	Description	Date
Plan cadastral parcellaire Etabli en 1836 par PETIT, géomètre de 1ère classe Plan consultable sous forme numérique (sauf pour la planche 3 P 33/21)		
3 P 33/1	Tableau d'assemblage, échelle 1/10 000.	1836
3 P 33/2	Section A, dite du Carreau, échelle 1/2 500.	1836
3 P 33/3	Section B, dite des Goulardes, échelle 1/2 500.	1836
3 P 33/4	Section C, dite des Sariettes, échelle 1/2 500.	1836
3 P 33/5	Section D, feuille 1, dite de Champ Thibault, échelle 1/1 250.	1836
3 P 33/6	Section D, feuille 2, dite de Champ Thibault, échelle 1/1 250.	1836
3 P 33/7	Section E, dite de Crâne ou Crasne, échelle 1/1 250.	1836
3 P 33/8	Section F, dite du Parc (avec développement partiel à l'échelle 1/1 250), échelle 1/2 500.	1836
3 P 33/9	Section G, dite de Coudray, échelle 1/1 250.	1836
3 P 33/10	Section H, feuille 1, dite du Champ de Grolle, échelle 1/1 250.	1836
3 P 33/11	Section H, feuille 2, dite du Champs de Grolle, échelle 1/1 250.	1836
3 P 33/12	Section I, feuille 1, dite de la Montagne, échelle 1/1 250.	1836
3 P 33/13	Section I, feuille 2, dite de la Montagne, échelle 1/1 250.	1836
3 P 33/14	Section K, feuille 1, dite de la Vallée (avec dessin de croix), échelle 1/1 250.	1836
3 P 33/15	Section K, feuille 2, dite de la Vallée, échelle 1/1 250.	1836
3 P 33/16	Section L, feuille 1, dite d'Aulnay-sous-Boësse, échelle 1/1 250.	1836
3 P 33/17	Section L, feuille 2, dite d'Aulnay-sous-Boësse, échelle 1/1 250.	1836
3 P 33/18	Section M, dite du Fief, échelle 1/1 250.	1836
3 P 33/19	Section N, dite du Sentier de Crâne, échelle 1/1 250.	1836
3 P 33/20	Section O, dite du Bourg (avec plans au sol de l'église et du cimetière et dessin de croix), échelle 1/1 250.	1836
3 P 33/21	Sections diverses, échelles non mentionnées (17 copies des plans de 1836), sections diverses, agrandissement, échelles non mentionnées, (14 pièces), photocopie de microfiche relative aux chemins de fer (1867), échelle non mentionnée.	1836-1867
Matrices et états de sections		
3 P GF 1307	1837-1838.	1837-1838
Matrices napoléoniennes		
3 P 20039	Matrice des propriétés foncières (folios 1-540).	1838-1910
3 P 20040	Matrice des propriétés foncières (folios 541-1000).	1838-1910
3 P 20041	Matrice des propriétés foncières (folios 1001-1500).	1838-1910
3 P 20042	Matrice des propriétés foncières (folios 1501-1980).	1838-1910
3 P 20043	Propriétés bâties (1882-1910, contient augmentations et diminutions de 1883-1891).	1882-1910
1020 W GF 5779	Propriétés non bâties, folios 1-488 (contient augmentations et diminutions de 1913-1938).	1911-1938
1020 W GF 5780	Propriétés non bâties (folios 489-988).	1911-1938
1020 W GF 5781	Propriétés non bâties (folios 989-1488).	1911-1938
1020 W GF 5782	Propriétés bâties (cases 1-251, ouvert en 1910).	1911-1938
(1) Variante orthographique : Boesses.		

Boigny-sur-Bionne ⁽¹⁾

Cote	Description	Date
Plan cadastral parcellaire Etabli le 24 novembre 1833 par MAUVALET, géomètre de 1ère classe Plan consultable sous forme numérique		
3 P 34/1	Tableau d'assemblage, échelle 1/10 000.	1833
3 P 34/2	Section A, feuille 1, dite du Bourg, échelle 1/5 000 ; section B, feuille 1, dite des Epouèsses ou Epouasses (avec plans des jardins de la salle-Château et de la Commanderie), échelle 1/5 000.	1833
3 P 34/3	Section A, feuille 2, dite du Poirier Bonneau (avec plans au sol de l'église et du cimetière), échelle 1/1 250, section A, feuille 1, partie développée, échelle 1/2 500.	1833
3 P 34/4	Section B, feuille 2, dite des Tertres, échelle 1/1 250 ; section B, feuille 1, partie développée, échelle 1/2 500.	1833
Matrices et états de sections		
3 P GF 1308	1834-1835.	1834-1835
Matrices napoléoniennes		
3 P 19578	Matrice des propriétés foncières (1836-1910, contient augmentations et diminutions de 1838-1839, 1854-1908).	1836-1910
3 P 19579	Propriétés bâties (1882-1910, contient augmentations et diminutions de 1883-1891).	1882-1910
1020 W GF 5783	Propriétés non bâties (folios 1-121, ouvert en 1914, contient augmentations et diminutions de 1913-1946).	1911-1946
1020 W GF 5784	Propriétés bâties (cases 1-78, ouvert en 1910).	1911-1946
(1) Par décret du 21 février 1933, Boigny prend le nom de Boigny-sur-Bionne.		

Boiscommun (1)

Cote	Description	Date
Plan cadastral parcellaire Etabli vers 1813 par VENDOL, géomètre de 1ère classe Plan consultable sous forme numérique (sauf pour la planche 3 P 35A/10)		
3 P 35A/1	Tableau d'assemblage, échelle 1/5 000.	1813
3 P 35A/2	Section A, feuille 1, dite de la Guillardière, échelle 1/5 000.	1813
3 P 35A/3	Section A, feuille 2, dite de la Guillardière, échelle 1/1 250.	1813
3 P 35A/4	Section A, feuille 3, dite de la Guillardière, échelle 1/1 250.	1813
3 P 35A/5	Section B, feuille 1, dite des Bonsecours, échelle 1/1 250.	1813
3 P 35A/6	Section B, feuille 2, dite de la Maison, échelle 1/1 250.	1813
3 P 35A/7	Section C, dite des Trois Moulins et de Bourzin (avec dessins de 2 moulins), échelle 1/1 250.	1813
3 P 35A/8	Section D, dite des Sauvagères et des Flauves, échelle 1/1 250.	1813
3 P 35A/9	Section E, Ville de Boiscommun (avec vue d'ensemble de l'ancienne place forte et plans au sol de l'église, de la mairie et de la halle), échelle 1/1 250.	1813
3 P 35A/10	Plans parcellaires relatifs au chemin de fer, échelles non mentionnées (3 calques et 3 photocopies de microfiches).	1813
Etats de sections		
148 W 27498	Sections A à E.	[début XIXe siècle]
3 P GF 1395	Sections A, B, C, D, E.	[XIXe siècle]
Matrices napoléoniennes		
3 P 20044	Matrice des propriétés foncières (folios 1-364).	1825-1910
3 P 20045	Matrice des propriétés foncières (folios 365-495).	1825-1910
3 P 20046	Propriétés bâties (1882-1910, contient augmentations et diminutions de 1883-1891).	1882-1910
1020 W GF 5785	Propriétés non bâties (folios 1-400, ouvert en 1914, contient augmentations et diminutions de 1913-1932).	1911-1932
1020 W GF 5786	Propriétés non bâties (folios 401-498).	1911-1932
1020 W GF 5787	Propriétés bâties (cases 1-299, ouvert en 1910).	1911-1932
(1) Boiscommun absorbe la commune de Chemault en 1974.		

Boismorand

Cote	Description	Date
Plan cadastral parcellaire Etabli en 1825 par MAUVALET, géomètre Plan consultable sous forme numérique		
3 P 36/1	Tableau d'assemblage, échelle 1/10 000.	1825
3 P 36/2	Section A, dite de Cormont, échelle 1/5 000.	1825
3 P 36/3	Section B, dite du Grand Bouland, échelle 1/5 000.	1825
3 P 36/4	Section C, dite du Petit Bouland, échelle 1/5 000.	1825
3 P 36/5	Section D, dite des Marches, échelle 1/5 000.	1825
Etats de sections		
148 W 27498	Sections A à D.	[début XIXe siècle]
1020 W GF 7011	Sections ABCD.	[XIXe siècle]
Matrices napoléoniennes		
3 P 20304	Matrice des propriétés foncières.	1827-1910
1020 W GF 6917	Augmentations et diminutions survenues dans les contenances et les revenus portés sur les matrices.	1855-1910
3 P 20305	Propriétés bâties (1882-1910, contient augmentations et diminutions de 1883-1891).	1882-1910
1020 W GF 5788	Propriétés non bâties (folios 1-137, ouvert en 1914, contient augmentations et diminutions de 1913-1933).	1911-1933
1020 W GF 5789	Propriétés bâties (folios 1-58, ouvert en 1910).	1911-1933

Boisseaux

Cote	Description	Date
Plan cadastral parcellaire Etabli le 9 novembre 1829 par PETIT, géomètre de 1ère classe Plan consultable sous forme numérique		
3 P 37/1	Tableau d'assemblage, échelle 1/10 000.	1829
3 P 37/2	Section A, dite du Bourg (avec plans au sol de l'église et du cimetière), échelle 1/1 250.	1829
3 P 37/3	Section B, dite de Gondreville, échelle 1/2 500.	1829
3 P 37/4	Section C, dite de la Motte (avec développement partiel à l'échelle 1/5 000), échelle 1/2 500.	1829
3 P 37/5	Section D, dite d'Omonville, échelle 1/2 500.	1829
3 P 37/6	Section E, feuille 1, dite d'Armonville-le-Guenard (avec dessin du télégraphe de Boisseaux), échelle 1/2 500.	1829
3 P 37/7	Section E, feuille 2, dite d'Armonville-le-Guenard, échelle 1/2 500.	1829
Matrices et états de sections		
3 P GF 1309	1829-1830.	1829-1830
Matrices napoléoniennes		
3 P 20047	Matrice des propriétés foncières (folios 1-500, 1830-1910, contient augmentations et diminutions de 1855-1909).	1830-1910
3 P 20048	Matrice des propriétés foncières (folios 501-778).	1830-1910
3 P 20049	Propriétés bâties (1882-1910, contient augmentations et diminutions de 1883-1891).	1882-1910
1020 W GF 5790	Propriétés non bâties (folios 1-488, ouvert en 1914, contient augmentations et diminutions de 1913-1932).	1911-1932
1020 W GF 5791	Propriétés bâties (cases 1-117, ouvert en 1910).	1911-1932

Bondaroy

Cote	Description	Date
Plan cadastral parcellaire Etabli vers 1810 Plan consultable sous forme numérique		
3 P 38A/1	Tableau d'assemblage, échelle 1/10 000.	1810
3 P 38A/2	Section A, dite de la Mésinière, échelle 1/2 500.	1810
3 P 38A/3	Sections B et E, feuille 1, dite de Pain Perdu (avec dessin du clocher de Bondaroy), échelle 1/2 500.	1810
3 P 38A/4	Section C, dite de la Vallée du Poirier, échelle 1/2 500.	1810
3 P 38A/5	Section D, dite de Saint Grégoire, échelle 1/2 500.	1810
3 P 38A/6	Section E, feuille 2, dite du Bourg (avec dessin de croix), échelle 1/1 250.	1810
Etats de sections		
148 W 27526	Tableaux indicatifs des propriétés bâties ou états de classement, du début du XIXe siècle, sections A, D, E.	[début XIXe siècle]
3 P 35777	Sections A, B, C, D, E.	1821
Matrices napoléoniennes		
148 W GF 934	Matrice PNB, matrice PB.	1810-1821
3 P GF 1493	Matrice des propriétés non bâties (1822-1910, 1 ^{er} volume, folios 1-271, contient augmentations et diminutions de 1855-1885).	1822-1910
3 P GF 1494	Matrice des propriétés foncières (folios 1-380, contient augmentations et diminutions de 1886-1914).	1885-1910
3 P GF 1495	Matrice des propriétés foncières (2 ^{ème} volume, folios 272-375).	1822-1910
3 P GF 1496	Matrice des propriétés bâties (contient augmentations et diminutions de 1884-1891).	1882-1910
1020 W GF 5792	Propriétés non bâties (folios 1-337, ouvert en 1914, contient augmentations et diminutions de 1913-1964).	1911-1964
1020 W GF 5793	Propriétés bâties (cases 1-103, ouvert en 1914).	1911-1964

Bonnée

Cote	Description	Date
Plan cadastral parcellaire Etabli en 1837 par BIENVENU, géomètre de 1ère classe Plan consultable sous forme numérique		
3 P 39/1	Tableau d'assemblage, échelle 1/10 000.	1837
3 P 39/2	Section A, feuille 1, dite du Bouchal, échelle 1/2 500.	1837
3 P 39/3	Section A, feuille 2, du Bouchal, échelle 1/2 500.	1837
3 P 39/4	Section B, dite de la Bourbetière, échelle 1/2 500.	1837
3 P 39/5	Section C, dite du Moudon, échelle 1/2 500.	1837
3 P 39/6	Section D, dite de Beaune, échelle 1/2 500.	1837
3 P 39/7	Section E, dite des Mérisiers noirs, échelle 1/2 500.	1837
3 P 39/8	Section F, dite de Solaire, échelle 1/2 500.	1837
Matrices et états de sections		
3 P GF 1310	1838-1839.	1838-1839
Matrices napoléoniennes		
3 P 19580	Matrice des propriétés foncières (folios 1-380, 1839-1910, contient augmentations et diminutions de 1855-1899).	1839-1910
3 P 19581	Matrice des propriétés foncières (folios 381-720).	1839-1910
3 P 19582	Propriétés bâties (1882-1910, contient augmentations et diminutions de 1883-1891).	1882-1910
1020 W GF 5794	Propriétés non bâties (folios 1-492, ouvert en 1914, contient augmentations et diminutions de 1913-1936).	1911-1936
1020 W GF 5795	Propriétés non bâties (folios 493-610).	1911-1936
1020 W GF 5796	Propriétés bâties (cases 1-100, ouvert en 1910).	1911-1936

Bonny-sur-Loire

Cote	Description	Date
Plan cadastral parcellaire Etabli en 1836 par BUYER, géomètre de 1ère classe Plan consultable sous forme numérique		
3 P 40/1	Tableau d'assemblage, échelle 1/10 000.	1836
3 P 40/2	Section A, feuille 1, dite de Maison rouge, échelle 1/2 500.	1836
3 P 40/3	Section A, feuille 2, dite de Maison rouge, échelle 1/2 500.	1836
3 P 40/4	Section B, feuille 3, dite des Zodors, échelle 1/2 500.	1836
3 P 40/5	Section C, feuille 1, dite de la Villeneuve, échelle 1/2 500.	1836
3 P 40/6	Section C, feuille 2, dite de la Villeneuve, échelle 1/1 250.	1836
3 P 40/7	Section C, feuille 3, dite de la Villeneuve, développement, échelle 1/1 250.	1836
3 P 40/8	Section C, feuille 1, dite de la Villeneuve, révision cadastrale du littoral de la Loire, échelle 1/2 000.	1836
3 P 40/9	Section D, feuille 1, dite des Clavières, échelle 1/1 250.	1836
3 P 40/10	Section D, feuille 2, dite des Clavières, échelle 1/1 250.	1836
3 P 40/11	Section D, feuille 3, dite des Clavières, échelle 1/1 250.	1836
3 P 40/12	Section E, dite ders Farijodeaux, échelle 1/2 500.	1836
3 P 40/13	Section F, feuille 1, dite de la ville, échelle 1/1 250.	1836
3 P 40/14	Section F, feuille 2, dite de la ville, échelle 1/1 250.	1836
3 P 40/15	Section F, feuille 3, dite de la ville, échelle 1/1 250.	1836
3 P 40/16	Section F, révision cadastrale du littoral de la Loire, échelle 1/5 000.	1836
3 P 40/17	Section G, feuille 1, dite des Loups, échelle 1/1 250.	1836
3 P 40/18	Section G, feuille 2, dite des Loups, échelle 1/1 250.	1836
3 P 40/19	Section G, feuille 3, dite des Loups, échelle 1/1 250.	1836
Etats de sections		
1020 W GF 6938	Sections ABCDEFG.	1836-1838
Matrices napoléoniennes		
3 P 20306	Matrice des propriétés foncières (folios 1-460).	1838-1910
3 P 20307	Matrice des propriétés foncières (folios 461-920).	1838-1910
3 P 20308	Matrice des propriétés foncières (folios 921-1360).	1838-1910
3 P 20309	Matrice des propriétés foncières (folios 1361-1840).	1838-1910

Bonny-sur-Loire (suite)

Cote	Description	Date
Matrices napoléoniennes		
1020 W GF 6917	Augmentations et diminutions survenues dans les contenances et les revenus portés sur les matrices.	1855-1910
3 P 20310	Propriétés bâties (1882-1910, contient augmentations et diminutions de 1883-1891).	1882-1910
1020 W GF 5797	Propriétés non bâties (folios 1-488, ouvert en 1914, contient augmentations et diminutions de 1913-1953).	1911-1953
1020 W GF 5798	Propriétés non bâties (folios 489-1088).	1911-1953
1020 W GF 5799	Propriétés non bâties (folios 1089-1586).	1911-1953
1020 W GF 5800	Propriétés bâties (cases 1-692, ouvert en 1910).	1911-1953

Bordeaux-en-Gâtinais ⁽¹⁾

Cote	Description	Date
Plan cadastral parcellaire Etabli vers 1826 par BARON, géomètre Plan consultable sous forme numérique		
3 P 41/1	Tableau d'assemblage, échelle 1/10 000.	1826
3 P 41/2	Section A, dite de la Marthe, échelle 1/2 500.	1826
3 P 41/3	Section B, dite du Montabert, échelle 1/2 500.	1826
3 P 41/4	Section C, dite de Buloy, échelle 1/2 500.	1826
3 P 41/5	Section D, dite des Montagnes (avec plan au sol de l'église), échelle 1/2 500.	1826
3 P 41/6	Section E, dite des Fontenelles (avec plan au sol du château), échelle 1/2 500.	1826
Etats de sections		
148 W 27498	Sections A à E	[début XIXe siècle]
3 P GF 1396	Sections A, B, C, D, E.	[XIXe siècles]
Matrices napoléoniennes		
3 P 20050	Matrice des propriétés foncières (folios 1-344).	1825-1910
3 P 20051	Matrice des propriétés foncières (folios 345-617).	1825-1910
3 P 20052	Propriétés bâties (1882-1910, contient augmentations et diminutions de 1883-1891).	1882-1910
1020 W GF 5801	Propriétés non bâties (folios 1-452, ouvert en 1914, contient augmentations et diminutions de 1913-1932).	1911-1932
1020 W GF 5802	Propriétés bâties (cases 1-64, ouvert en 1910).	1911-1932
(1) Par décret du 2 juillet 1921, Bordeaux prend le nom de Bordeaux-en-Gâtinais. Commune également nommée Bordeaux-les-Rouches.		

Bou

Cote	Description	Date
Plan cadastral parcellaire		
Etabli en novembre 1834 par PETIT, géomètre de 2ème classe		
Plan consultable sous forme numérique (sauf pour les planches 3 P 43/14 et 15)		
3 P 43/1	Tableau d'assemblage, échelle 1/10 000.	1834
3 P 43/2	Section A, dite de Brandalon et de Meulin, échelle 1/1 250.	1834
3 P 43/3	Section B, dite du Guêtreau et des Bordes, échelle 1/1 250.	1834
3 P 43/4	Section C, dite des Grands Champs de Grenoble, échelle 1/1 250.	1834
3 P 43/5	Section D, feuille 1, dite du Clos des Bois, échelle 1/1 250.	1834
3 P 43/6	Section D, feuille 2, dite du Clos des Bois, échelle 1/1 250.	1834
3 P 43/7	Section E, dite de Caslin ou Calin et du Clos Granger (avec dessins de 3 moulins), échelle 1/1 250.	1834
3 P 43/8	Section F, dite du Crochet et de Chillou (avec dessins de 3 moulins), échelle 1/1 250.	1834
3 P 43/9	Section G, feuille 1, dite des Azins, échelle 1/1 250.	1834
3 P 43/10	Section G, feuille 2, dite des Azins, échelle 1/1 250.	1834
3 P 43/11	Section H, dite des Varrennes ou Varennes et de Bondifer (avec dessin de moulin), échelle 1/1 250.	1834
3 P 43/12	Section I, dite d'Alboeuf et de Baudrier, échelle 1/1 250.	1834
3 P 43/13	Section K, dite du Bourg et de Saint Georges (avec plan au sol de l'église, dessins aquarellés de 4 moulins représentés en élévation), échelle 1/1 250.	1834
3 P 43/14	Section G, dite des Azins, révision cadastrale du littoral de la Loire, échelle 1/1 250.	1834
3 P 43/15	Photocopies de plans de 1834 (13 pièces).	1834
Matrices et états de sections		
3 P GF 1312	1834-1835.	1834-1835
Matrices napoléoniennes		
3 P GF 1497	Matrice des propriétés foncières (folios 1-540, contient augmentations et diminutions de 1855-1914).	1835-1910
3 P GF 1498	Matrice des propriétés foncières (folios 541-1100).	1835-1910
3 P GF 1499	Matrice des propriétés foncières (folios 1101-1600).	1835-1910
3 P GF 1500	Matrice des propriétés bâties (contient augmentations et diminutions de 1883-1891).	1882-1910
1020 W GF 5806	Propriétés non bâties (folios 1-500, ouvert en 1914, contient augmentations et diminutions de 1913-1967).	1911-1967
1020 W GF 5807	Propriétés non bâties (folios 501-900).	1911-1967
1020 W GF 5808	Propriétés non bâties (folios 901-1298).	1911-1967
1020 W GF 5809	Propriétés non bâties (folios 1299-1429).	1911-1967
1020 W GF 5810	Propriétés bâties (cases 1-206, ouvert en 1910).	1911-1967

Bougy-lez-Neuville ⁽¹⁾

Cote	Description	Date
Plan cadastral parcellaire Etabli en septembre 1835 par BLUTE, géomètre de 1ère classe Plan consultable sous forme numérique (sauf pour les planches 3 P 44/9 et 10)		
3 P 44/1	Tableau d'assemblage, échelle 1/10 000.	1835
3 P 44/2	Section A, feuille 1, dite du Moulin Brûlé, échelle 1/2 500.	1835
3 P 44/3	Section A, feuille 2, dite du Moulin Brûlé, échelle 1/2 500.	1835
3 P 44/4	Section B, dite de la Mairie (avec dessin de l'Orme de la Braze), échelle 1/2 500.	1835
3 P 44/5	Section C, dite de Mongirault, échelle 1/2 500.	1835
3 P 44/6	Section D, dite de la Forêt (avec mention manuscrite et signature), échelle 1/5 000.	1835
3 P 44/7	Section E, dite du Jarry, échelle 1/2 500.	1835
3 P 44/8	Section F, dite du Bourg, échelle 1/2 500.	1835
3 P 44/9	Sections diverses, échelle 1/2 500 (9 pièces).	1835
3 P 44/10	Sections indéterminés (sans date), échelles non mentionnées (9 calques); sections diverses, échelles non mentionnées (5 pièces dont 4 calques).	1835
Matrices et états de sections		
3 P GF 1313	1836-1837.	1836-1837
Matrices napoléoniennes		
3 P 19583	Matrice des propriétés foncières (1837-1910, contient augmentations et diminutions de 1855-1908).	1837-1910
3 P 19584	Propriétés bâties (1882-1910, contient augmentations et diminutions de 1883-1891).	1882-1910
1020 W GF 5811	Propriétés non bâties (folios 1-363, ouvert en 1914, contient augmentations et diminutions de 1913-1939).	1911-1939
1020 W GF 5812	Propriétés bâties (cases 1-57, ouvert en 1910).	1911-1939
(1) Par décret du 30 novembre 1918, Bougy prend le nom de Bougy-lez-Neuville.		

Bouilly-en-Gâtinais ⁽¹⁾

Cote	Description	Date
Plan cadastral parcellaire Etabli en 1810 par MANCHE, géomètre Plan consultable sous forme numérique		
3 P 45/1	Tableau d'assemblage (avec dessins de 2 moulins), échelle 1/10 000.	1810
3 P 45/2	Plan complémentaire de la commune de 1869, échelle 1/2 500.	1810
3 P 45/3	Section A, lieu-dit Verrine (avec dessin de moulin), échelle 1/2 500.	1810
3 P 45/4	Section B (avec chemins de Bel Air à Yèvre-la-Ville, de Chambon à Pithiviers et de Bouilly à Pithiviers), échelle 1/2 500.	1810
3 P 45/5	Section C, lieu-dit Bel Air, échelle 1/2 500.	1810
3 P 45/6	Section D, lieu-dit la Tour du Château de Courcelle (avec plan au sol de la tour du château), échelle 1/2 500.	1810
3 P 45/7	Section E (avec chemin de Bouilly à Nancray), échelle 1/2 500.	1810
3 P 45/8	Section F, lieu-dit Anorville, échelle 1/2 500.	1810
3 P 45/9	Section G, lieux-dits le Marchais et le Clocher de Bouilly (avec plans au sol de l'église et du cimetière et dessin du moulin de la Montagne), échelle 1/2 500.	1810
Etats de sections		
148 W 27526	Tableaux indicatifs des propriétés bâties ou états de classement, du début du XIXe siècle, sections A, C à G.	[début XIXe siècle]
3 P 35778	Sections A, B, C, D, E, F, G.	1821
Matrices napoléoniennes		
148 W GF 934	Matrice PNB, matrice PB.	1810-1821
3 P GF 1501	Matrice des propriétés foncières (folios 1-334).	1822-1877
3 P GF 1502	Matrice des propriétés foncières (folios 335-474).	1822-1877
3 P GF 1503	Matrice des propriétés foncières (folios 475-883).	1822-1877
3 P 20053	Matrice des propriétés foncières (folios 1-500).	1878-1910
3 P 20054	Matrice des propriétés foncières (folios 501-1001).	1878-1910
3 P 20055	Propriétés bâties (1882-1910, contient augmentations et diminutions de 1883-1891).	1882-1910
1020 W GF 5813	Propriétés non bâties (folios 1-488, ouvert en 1914, contient augmentations et diminutions de 1913-1964).	1911-1964
1020 W GF 5814	Propriétés non bâties (folios 489-1088).	1911-1964
1020 W GF 5815	Propriétés non bâties (folios 1089-1369).	1911-1964
1020 W GF 5816	Propriétés bâties (cases 1-151, ouvert en 1910).	1911-1964
(1) Par ordonnance du 21 février 1933 Bouilly prend le nom de Bouilly-en-Gâtinais.		

Boulay-les-Barres

Cote	Description	Date
Plan cadastral parcellaire Etabli vers 1812 Plan consultable sous forme numérique (référéncé 5 NUM 46/1 à 8)		
3 P 46/1	Tableau d'assemblage, échelle 1/10 000.	1812
3 P 46/2	Section A, feuille 1, dite de Clos Aubry, échelle 1/1 250.	1812
3 P 46/3	Section A, feuille 2, dite de Clos Aubry, échelle 1/1 250.	1812
3 P 46/4	Section B, dite de la Leu, échelle 1/1 250.	1812
3 P 46/5	Section C, dite du Moulin et de Boullet (avec plans au sol de l'église et du cimetière et dessin de moulin), échelle 1/2 500.	1812
3 P 46/6	Section D, dite du Moulin Brûlé, échelle 1/1 250.	1812
3 P 46/7	Section E, dite de Janvry (avec dessin de moulin), échelle 1/1 250.	1812
3 P 46/8	Section C, échelle 1/2 500.	1812
3 P 46/9	Plans divers relatifs aux chemins de fer, échelles non mentionnées (4 calques).	1812
Etats de sections		
3 P 35779	Sections A, B, C, D, E.	1821
Matrices napoléoniennes		
148 W GF 935	Matrice PNB, matrice PB.	1812-1821
3 P 19585	Matrice des propriétés foncières (folios 1-65).	1822-1910
3 P 19586	Matrice des propriétés foncières (folios 66-378).	1822-1910
3 P 19587	Propriétés bâties (1882-1910, contient augmentations et diminutions de 1883-1891).	1882-1910
1020 W GF 5817	Propriétés non bâties (folios 1-223, ouvert en 1914, contient augmentations et diminutions de 1913-1931).	1911-1931
1020 W GF 5818	Propriétés bâties (cases 1-100, ouvert en 1910).	1911-1931

Bouzonville-aux-Bois

Cote	Description	Date
Plan cadastral parcellaire Etabli vers 1810 par VAYSSIE, géomètre Plan consultable sous forme numérique (sauf pour la planche 3 P 47/6)		
3 P 47/1	Tableau d'assemblage, échelle 1/10 000.	1810
3 P 47/2	Section A, dite du Moulin d'Arville ou Moulin d'Orville (avec dessin de moulin), échelle 1/2 500.	1810
3 P 47/3	Section B, dite des Petrés, échelle 1/2 500.	1810
3 P 47/4	Section C, dite du Moulin de la Roche, échelle 1/2 500 ; Section E, dite du Clos Guichard (avec dessin de moulin), échelle 1/2 500.	1810
3 P 47/5	Section D, dite du Bourg (avec plans au sol de l'église et du cimetière), échelle 1/2 500.	1810
3 P 47/6	Section D, mutation de 1857 pour 1858 (avec plans au sol de l'église et du cimetière), échelle 1/2 500.	1857-1858
Etats de sections		
148 W 27526	Tableaux indicatifs des propriétés bâties ou états de classement, du début du XIXe siècle, sections A à E.	[début XIXe siècle]
3 P 35780	Sections A, B, C, D, E.	1821
Matrices napoléoniennes		
148 W GF 936	Matrice PNB, matrice PB.	1813-1821
3 P 20056	Matrice des propriétés foncières (folios 1-500, 1822-1910, contient augmentations et diminutions de 1879-1910).	1822-1910
3 P 20057	Matrice des propriétés foncières (folios 501-876).	1822-1910
3 P 20058	Propriétés bâties (1882-1910, contient augmentations et diminutions de 1883-1891).	1882-1910
3 P GF 1504	Matrice des propriétés foncières (folios 1-239).	1822-1910
3 P GF 1505	Matrice des propriétés foncières (folios 240-451).	1822-1910
1020 W GF 5819	Propriétés non bâties (folios 1-492, ouvert en 1914, contient augmentations et diminutions de 1914-1960).	1911-1960
1020 W GF 5820	Propriétés non bâties (folios 493-909).	1911-1960
1020 W GF 5821	Propriétés bâties (cases 1-114, ouvert en 1910).	1911-1960

Bouzonville-en-Beauce ⁽¹⁾

Cote	Description	Date
Plan cadastral parcellaire Etabli vers 1810		
Plan consultable sous forme numérique (sauf pour les planches 3 P 253B/4 à 7)		
3 P 253B/1	Section A, dite du Bourg, échelle 1/2 500 ; Section E, dite de Bellebat, échelle 1/2 500 ; Section F, dite des Longs Réages, échelle 1/2 500.	1810
3 P 253B/2	Section B, dite de la Grande Mare, échelle 1 / 2 500 ; Section D, dite de la Grange du Boureau ou de la Grange du Bourreau et de l'Enfer, échelle 1/2 500.	1810
3 P 253B/3	Section C, dite des Grandes Hayes où de Chêne, échelle 1/2 500.	1810
3 P 253B/4	Section C, photocopie de microfiche relative au chemin de fer (1913), échelle non mentionnée.	1913
3 P 253B/5	Section C, 1ère et 2ème planchette, échelle 1/2 500 (2 calques).	1810
3 P 253B/6	Limites intercommunales avec Marsainvilliers et Pithiviers, échelle non mentionnée, sections B, C, échelle 1/2 500 (2 calques), section D, échelle non mentionnée (1 calque).	1810
3 P 253B/7	4 calques indéterminés, échelle non mentionnées. 1 pièce indéterminée, échelle non mentionnée.	1810
Etats de sections		
148 W 27526	Tableaux indicatifs des propriétés bâties ou états de classement, du début du XIXe siècle, sections A à D.	[début XIXe siècle]
3 P 35781	Sections A, B, C, D, E, F.	1821
Matrices napoléoniennes		
148 W GF 935	Matrice PNB, matrice PB.	1821-1822
3 P 20059	Matrice des propriétés foncières.	1822-1910
3 P 20060	Propriétés bâties (1882-1910, contient augmentations et diminutions de 1883-1891).	1882-1910
3 P GF 1506	Matrice des propriétés foncières.	1822-1910
1020 W GF 5822	Propriétés non bâties (folios 1-262, ouvert en 1914, contient augmentations et diminutions de 1913-1945).	1911-1945
1020 W GF 5823	Propriétés bâties (cases 1-47, ouvert en 1910).	1911-1945
(1) La commune de Bouzonville-en-Beauce est absorbée par Pithiviers-le-Veil en 1972.		

Bouzy-la-Forêt ⁽¹⁾

Cote	Description	Date
Plan cadastral parcellaire Etabli vers 1813 par MERLET, géomètre Plan consultable sous forme numérique		
3 P 49/1	Tableau d'assemblage, échelle 1/12 500.	1813
3 P 49/2	Section A, feuille 1, échelle 1/5 000 ; Section D, dite des Châtelliers ou Châteliers, échelle 1/5 000 ; section E, feuille 1, dite de la Fontenelle ou les Fontenelles, échelle 1/5 000.	1813
3 P 49/3	Section A, feuille 2, dite des Psaudières, échelle 1/2 500.	1813
3 P 49/4	Section B, dite de la Mairie, échelle 1/2 500.	1813
3 P 49/5	Section C, dite de la Viollière ou Violière ou Vollière, échelle 1/2 500.	1813
3 P 49/6	Section E, feuille 2, dite de la Fontenelle ou les Fontenelles (avec dessin de l'étang de la Fontenelle), échelle 1/2 500.	1813
3 P 49/7	Section F, dite de Tifontaine ou Thifontaine, échelle 1/2 500.	1813
3 P 49/8	Section G, feuille 1, dite des Souillards, échelle 1/2 500.	1813
3 P 49/9	Section G, feuille 2, dite des Souillards, échelle 1/2 500.	1813
3 P 49/10	Section H, feuille 1, dite du Chat Sauvage, échelle 1/2 500.	1813
3 P 49/11	Section J, feuille 1, dite de Briou, échelle 1/2 500.	1813
3 P 49/12	Section J, feuille 2, dite de Briou, échelle 1/2 500.	1813
3 P 49/13	Section K, dite de Sauvée ou Sauve (avec plan au sol du château), échelle 1/2 500.	1813
3 P 49/14	Section L, feuille 1, dite de la Prévautée ou Prévoste ou Prévoté, échelle 1/2 500.	1813
3 P 49/15	Section L, feuille 2, dite de la Prévautée ou Prévoste ou Prévoté, échelle 1/2 500.	1813
3 P 49/16	Section M, dite du Grand Etang (avec dessin du Grand Etang), échelle 1/2 500.	1813
Etats de sections		
148 W 27498	Sections A à M.	[début XIXe siècle]
3 P GF 1397	Sections A, B, C, D, E, F, G, H, J, K, L, M.	[XIXe siècle]
Matrices napoléoniennes		
3 P GF 1507	Matrice des propriétés foncières (folios 1-380).	1825-1910
3 P GF 1508	Matrice des propriétés foncières (folios 381-825).	1825-1910
3 P GF 1509	Matrice des propriétés bâties (contient augmentations et diminutions de 1883-1901).	1882-1910
1020 W GF 5824	Propriétés non bâties (folios 1-496, ouvert en 1914, contient augmentations et diminutions de 1913-1968).	1911-1968
1020 W GF 5825	Propriétés non bâties (folios 497-679).	1911-1968
1020 W GF 5826	Propriétés bâtie (cases 1-257).	1911-1968
(1) Par décret du 21 février 1933, Bouzy prend le nom de Bouzy-la-Forêt.		

Boynes

Cote	Description	Date
Plan cadastral parcellaire Etabli en novembre 1810 par MERLET, géomètre Plan consultable sous forme numérique		
3 P 50/1	Tableau d'assemblage, échelle 1/10 000.	1810
3 P 50/2	Section A (avec sentier des Chicannes), échelle 1/2 500.	1810
3 P 50/3	Section B (avec chemin de Gaubertin), échelle 1/2 500.	1810
3 P 50/4	Sections C et K (avec dessins de 2 moulins), échelle 1/2 500.	1810
3 P 50/5	Sections D et E, lieu-dit les Bordas (avec dessin de croix), échelle 1/2 500.	1810
3 P 50/6	Section F, lieu-dit le Mousseau, échelle 1/2 500.	1810
3 P 50/7	Section G (avec dessin du moulin de la Tourbelle), échelle 1/2 500.	1810
3 P 50/8	Section H (avec sentier des Coudres), échelle 1/2 500.	1810
3 P 50/9	Section J, lieu-dit le Moulin Vieux, échelle 1/2 500.	1810
3 P 50/10	Section L, dite de la Ville (avec plan au sol du cimetière près de l'église), échelle 1/1 250.	1810
3 P 50/11	Section K, agrandissement, échelle 1/1 250.	1810
Etats de sections		
148 W 27526	Tableaux indicatifs des propriétés bâties ou états de classement, du début du XIXe siècle, sections B, E, F, G, J, K, L.	[début XIXe siècle]
3 P 35782	Sections A, B, C, D, E.	1821
3 P 35783	Sections F, G, H, I, J, K, L (Contient en particulier une table alphabétique des propriétaires compris dans la matrice cadastrale, registre présentant les augmentations et les diminutions survenues dans les contenances et les revenus portés sur les matrices cadastrales).	1821
Matrices napoléoniennes		
148 W GF 936	Matrice PB.	1813-1821
3 P 20061	Matrice des propriétés foncières (folios 1-291).	1822-1910
3 P 20062	Matrice des propriétés foncières (folios 292-548).	1822-1910
3 P 20063	Matrice des propriétés foncières (folios 549-1024).	1822-1910
3 P 20064	Matrice des propriétés foncières (folios 1025-1547).	1822-1910
3 P 20065	Matrice des propriétés foncières (folios 1548-2034).	1822-1910
3 P 20066	Matrice de rôle pour la contribution cadastrale de la commune, rédigée en conformité des instructions sur le cadastre.	1821
3 P 20067	Propriétés bâties (1882-1910, cases 1-426, contient augmentations et diminutions de 1883-1891).	1882-1910
1020 W GF 5827	Propriétés non bâties (folios 1-488, ouvert en 1914, contient augmentations et diminutions de 1913-1953).	1911-1953
1020 W GF 5828	Propriétés non bâties (folios 489-988).	1911-1953
1020 W GF 5829	Propriétés non bâties (folios 989-1488).	1911-1953
1020 W GF 5830	Propriétés bâties (cases 1-458, ouvert en 1910).	1911-1953

Bray-en-Val

Cote	Description	Date
Plan cadastral parcellaire Etabli en 1838 par LECLAIRE, géomètre Plan consultable sous forme numérique		
3 P 51/1	Tableau d'assemblage, échelle 1/10 000.	1838
3 P 51/2	Section A, feuille 1 (avec plan d'une portion des propriétés du domaine de la Couronne), échelle 1/5 000.	1838
3 P 51/3	Section A, feuille 2 (avec plan d'une portion des propriétés du domaine de la Couronne), échelle 1/5 000.	1838
3 P 51/4	Section A, feuille 3, dite de la Forêt, échelle 1/2 500.	1838
3 P 51/5	Section B, feuille 1, dite du Bourg, échelle 1/2 500.	1838
3 P 51/6	Section B, feuille 2, dite du Bourg, échelle 1/2 500.	1838
3 P 51/7	Section B, développement, échelle 1/1 250.	1838
3 P 51/8	Section C, feuille 1, dite de la Grange rouge, échelle 1/2 500.	1838
3 P 51/9	Section C, feuille 2, dite de la Grange rouge, échelle 1/2 500.	1838
3 P 51/10	Section C, feuille 3, dite de la Grange rouge, échelle 1/2 500.	1838
3 P 51/11	Section C, développement, échelle 1/1 250.	1838
3 P 51/12	Section D, feuille 1, dite des Bardolières et des Cheneaux, échelle 1/2 500.	1838
3 P 51/13	Section D, feuille 2, échelle 1/2 500.	1838
Matrices et états de sections		
3 P GF 1314	1838-1839.	1838-1839
Matrices napoléoniennes		
3 P 19588	Matrice des propriétés foncières (folios 1-500, 1839-1910, contient augmentations et diminutions de 1855-1911).	1839-1910
3 P 19589	Matrice des propriétés foncières (folios 501-980).	1839-1910
3 P 19590	Propriétés bâties (1882-1910, contient augmentations et diminutions de 1883-1891).	1882-1910
1020 W GF 5831	Propriétés non bâties (folios 1-500, ouvert en 1914, contient augmentations et diminutions de 1914-1937).	1911-1937
1020 W GF 5832	Propriétés non bâties (folios 501-831).	1911-1937
1020 W GF 5833	Propriétés bâties (cases 1-205, ouvert en 1910).	1911-1937

Breteau

Cote	Description	Date
Plan cadastral parcellaire Etabli en 1838 par MAUVALET, géomètre de 1ère classe Plan consultable sous forme numérique		
3 P 52/1	Tableau d'assemblage, échelle 1/10 000.	1838
3 P 52/2	Section A, feuille 1, dite de Reuilly, échelle 1/5 000.	1838
3 P 52/3	Section A, feuille 2, dite de Reuilly, échelle 1/2 500.	1838
3 P 52/4	Section B, dite de la Chenauderie, échelle 1/5 000.	1838
3 P 52/5	Section C, dite des Muguets, échelle 1/5 000.	1838
Etats de sections		
1020 W GF 6939	Sections ABC.	1836-1837
Matrices napoléoniennes		
3 P 20311	Matrice des propriétés foncières.	1838-1910
1020 W GF 6917	Augmentations et diminutions survenues dans les contenances et les revenus portés sur les matrices.	1855-1910
3 P 20312	Propriétés bâties (1882-1910, contient augmentations et diminutions de 1883-1891).	1882-1910
1020 W GF 5834	Propriétés non bâties (folios 1-89, ouvert en 1914, contient augmentations et diminutions de 1913-1932).	1910-1932
1020 W GF 5835	Propriétés bâties (cases 1-36, ouvert en 1910).	1910-1932

Briare

Cote	Description	Date
Plan cadastral parcellaire Etabli en 1836 par BIENVENU, géomètre de 1ère classe Plan consultable sous forme numérique (sauf pour les planches 3 P 53/15 à 18)		
3 P 53/1	Tableau d'assemblage, échelle 1/20 000.	1836
3 P 53/2	Section A, dite de la Vauvelle, échelle 1/2 500.	1836
3 P 53/3	Section B, dite du Brethou, échelle 1/5 000.	1836
3 P 53/4	Section C, dite de Beauvoir, échelle 1/5 000.	1836
3 P 53/5	Section D, dite de Trousse Barrière, échelle 1/2 500.	1836
3 P 53/6	Section E, dite de la ville, échelle 1/1 250.	1836
3 P 53/7	Section F, dite de Rochereau, échelle 1/1250.	1836
3 P 53/8	Section G, dite de Vaugereau, échelle 1/5 000.	1836
3 P 53/9	Section H, dite de Beauval, échelle 1/5 000.	1836
3 P 53/10	Section S, dite de la Chatre, échelle 1/5 000.	1836
3 P 53/11	Section A, développement, échelle 1/1 250.	1836
3 P 53/12	Sections C et D, développement, échelle 1/1 250.	1836
3 P 53/13	Sections C et H, développement, échelle 1/1 250.	1836
3 P 53/14	Sections H et S, développement, échelle 1/1 250.	1836
3 P 53/15	Section A, dite de la Vauvelle, révision cadastre du littoral de la Loire, échelle 1/2 500.	1836
3 P 53/16	Section C, dite de Beauvoir, révision cadastre du littoral de la Loire, échelle 1/5 000.	1836
3 P 53/17	Section D, dite de Trousse Barrière, révision cadastre du littoral de la Loire, échelle 1/2 500.	1836
3 P 53/18	Sections H et S, révision cadastre du littoral de la Loire, échelle 1/5 000.	1836
Etats de sections		
1020 W GF 6940	Sections ABCDEFGHI.	1836-1837
Matrices napoléoniennes		
3 P 20313	Matrice des propriétés foncières (folios 1-620).	1838-1910
3 P 20314	Matrice des propriétés foncières (folios 621-1240).	1838-1910
3 P 20315	Matrice des propriétés foncières (folios 1241-1740).	1838-1910
1020 W GF 6917	Augmentations et diminutions survenues dans les contenances et les revenus portés sur les matrices.	1855-1910
3 P 20316	Propriétés bâties (cases 1-759, 1882-1910, contient augmentations et diminutions de 1883-1891).	1882-1910
3 P 20317	Propriétés bâties (cases 760-840).	1882-1910
1020 W GF 5836	Propriétés non bâties (folios 1-500, ouvert en 1914 (contient augmentations et diminutions de 1913-1963).	1911-1963
1020 W GF 5837	Propriétés non bâties (folios 501-1000).	1911-1963
1020 W GF 5838	Propriétés non bâties (folios 1001-1198).	1911-1963
1020 W GF 5839	Propriétés non bâties (folios 1199-1698).	1911-1963
1020 W GF 5840	Propriétés bâties (cases 1-842, ouvert en 1910).	1911-1963
1020 W GF 5841	Propriétés bâties (cases 843-1244).	1911-1963

Briarres-sur-Essonne

Cote	Description	Date
Plan cadastral parcellaire Etabli en 1836 par BLUTE, géomètre de 1ère classe Plan consultable sous forme numérique		
3 P 54/1	Tableau d'assemblage, échelle 1/10 000.	1836
3 P 54/2	Section A, dite de la Grange (avec plan au sol de la ferme de la Grange), échelle 1/2 500.	1836
3 P 54/3	Section B, dite du Gros Murger, échelle 1/2 500.	1836
3 P 54/4	Section B, feuille 1, dite du Gros Murger, échelle 1/1 250.	1836
3 P 54/5	Section B, feuille 2, dite du Gros Murger (avec dessin de croix), échelle 1/1 250.	1836
3 P 54/6	Section B, feuille 3, dite du Gros Murger, échelle 1/1 250.	1836
3 P 54/7	Section B, feuille 4, dite du Gros Murger, échelle 1/1 250.	1836
3 P 54/8	Section B, feuille 5, dite du Gros Murger, échelle 1/1 250.	1836
3 P 54/9	Section C, dite de Francorville (avec plans au sol du moulin et de la ferme de Francorville), échelle 1/2 500.	1836
3 P 54/10	Section D, dite du Bourg (avec dessins de 2 croix dont la croix de Saint Jacques et du moulin de Briarres), échelle 1/1 250.	1836
3 P 54/11	Section E, feuille 1, dite de Buisseau, échelle 1/1 250.	1836
3 P 54/12	Section E, feuille 2, dite de Buisseau, échelle 1/1 250.	1836
3 P 54/13	Section C, développement, échelle 1/1 250.	1836
Matrices et états de sections		
3 P GF 1315	1837.	1837
Matrices napoléoniennes		
3 P 20068	Matrice des propriétés foncières (folios 1-400).	1837-1910
3 P 20069	Matrice des propriétés foncières (folios 401-800).	1837-1910
3 P 20070	Propriétés bâties (1882-1910, contient augmentations et diminutions de 1883-1891).	1882-1910
1020 W GF 5842	Propriétés non bâties (folios 1-500, ouvert en 1914, contient augmentations et diminutions de 1913-1933).	1911-1933
1020 W GF 5843	Propriétés non bâties (folios 501-740).	1911-1933
1020 W GF 5844	Propriétés bâties (cases 1-140, ouvert en 1910).	1911-1933

Bricy

Cote	Description	Date
Plan cadastral parcellaire Etabli en octobre 1824 par PETIT, géomètre Plan consultable sous forme numérique (sauf pour les planches 3 P 55/8 à 11)		
3 P 55/1	Tableau d'assemblage, échelle 1/20 000.	1824
3 P 55/2	Section A, feuille 1, dite de la Borde, échelle 1/2 500.	1824
3 P 55/3	Section A, feuille 2, dite de la Borde, échelle 1/2 500.	1824
3 P 55/4	Section B, dite de Janvry, échelle 1/2 500.	1824
3 P 55/5	Section C, feuille 1, dite de la Beaucerie, échelle 1/2 500.	1824
3 P 55/6	Section C, feuille 2, dite de la Beaucerie, échelle 1/2 500.	1824
3 P 55/7	Section D, dite du Bourg (avec dessin de moulin), échelle 1/2 500.	1824
3 P 55/8	Sections indéterminés, échelle non mentionnée (2 calques) ; section D, feuille 3, échelle 1/1 250 ; le Bourg, échelle 1/1 250 (1 calque).	1824
3 P 55/9	Section B, feuille 2 et section C, feuilles 1 et 2 (avec 3 agrandissements, échelle 1/2 500), échelle 1/5 000.	1824
3 P 55/10	Sections diverses, échelle 1/5 000 (7 pièces) ; indéterminé, échelle non mentionnée (1 pièce).	1824
3 P 55/11	Sections diverses, photocopies de microfiches relatives au chemin de fer (1872), échelles non mentionnées.	1872
Etats de sections		
3 P GF 1398	Sections A, B, C, D.	[XIXe siècle]
Matrices napoléoniennes		
3 P 19591	Matrice des propriétés foncières (folios 1-300).	1826-1910
3 P 19592	Matrice des propriétés foncières (folios 301-457).	1826-1910
3 P 19593	Propriétés bâties (1882-1910, contient augmentations et diminutions de 1883-1891).	1882-1910
1020 W GF 5845	Propriétés non bâties (folios 1-361, ouvert en 1914, contient augmentations et diminutions de 1913-1932).	1911-1932
1020 W GF 5846	Propriétés bâties (cases 1-140, ouvert en 1910).	1911-1932

Bromeilles

Cote	Description	Date
Plan cadastral parcellaire Etabli en 1836 par LENORMAND, géomètre de 1ère classe Plan consultable sous forme numérique (sauf pour les planches 3 P 56/26 à 29)		
3 P 56/1	Tableau d'assemblage, échelle 1/10 000.	1836
3 P 56/2	Section A, dite du Grand Clos et des Petites Epines, échelle 1/2 500.	1836
3 P 56/3	Section B, feuille 1, dite de Mainville et des Endorlous, échelle 1/1 250.	1836
3 P 56/4	Section B, feuille 2, dite de Mainville (avec dessin de la croix de Mainville), échelle 1/1 250.	1836
3 P 56/5	Section C, dite de Gaudeny, échelle 1/2 500.	1836
3 P 56/6	Section D, dite du Château, échelle 1/2 500.	1836
3 P 56/7	Section E, dite du Bourg (avec plans au sol de l'église et du cimetière), échelle 1/1 250.	1836
3 P 56/8	Section F, feuille 1, dite des Plaines et de la Basse-Chèvre, échelle 1/1 250.	1836
3 P 56/9	Section F, feuille 2, dite de la Basse-Chèvre, échelle 1/1 250.	1836
3 P 56/10	Section G, dite des Veuves et des Petites Vignes, échelle 1/1 250.	1836
3 P 56/11	Section H, dite de Bainvilliers (avec dessin de la croix de Bainvilliers), échelle 1/1 250.	1836
3 P 56/12	Section I, dite de la Trahison et des Champs Blancs, échelle 1/2 500.	1836
3 P 56/13	Section K, feuille 1, dite de la Champagne, échelle 1/1 250.	1836
3 P 56/14	Section K, feuille 2, dite de la Champagne, échelle 1/1 250.	1836
3 P 56/15	Section L, feuille 1, dite de la Montagne des Brulis, échelle 1/1 250.	1836
3 P 56/16	Section L, feuille 2, dite de la Montagne des Brulis, échelle 1/1 250.	1836
3 P 56/17	Section M, feuille 1, dite de Morejean et du Bois Bouchereau, échelle 1/2 500.	1836
3 P 56/18	Section M, feuille 2, dite de Morejean et du Bois Bouchereau, échelle 1/1 250.	1836
3 P 56/19	Section N, feuille 1, dite des Tetardes et du Fief de l'Eglise, échelle 1/1 250.	1836
3 P 56/20	Section N, feuille 2, dite des Tetardes et du Fief de l'Eglise, échelle 1/1 250.	1836
3 P 56/21	Section O, feuille 1, dite de Bromerolle ou Bromerolles (avec plan au sol de la ferme de Bromerolle), échelle 1/1 250.	1836
3 P 56/22	Section O, feuille 2, dite de Bromerolle ou Bromerolles, échelle 1/1 250.	1836
3 P 56/23	Section P, feuille 1, dite de Letarville ou l'Etarville, du Lard et des Evis, échelle 1/1 250.	1836
3 P 56/24	Section P, feuille 2, dite de Letarville ou l'Etarville, du Lard et des Evis, échelle 1/1 250.	1836
3 P 56/25	Section P, feuille 3, dite de Letarville ou l'Etarville, du Lard et des Evis, échelle 1/1 250.	1836
3 P 56/26	Section B, (2ème feuille), échelle 1/1 250 (1 pièce).	1836
3 P 56/27	Limites intercommunales (17 calques).	1836
3 P 56/28	Indéterminés, échelles non mentionnées (9 calques).	1836
3 P 56/29	Sections diverses, échelles non mentionnées (22 calques).	1836
Matrices et états de sections		
3 P GF 1316	1837.	1837
Matrices napoléoniennes		
3 P 20071	Matrice des propriétés foncières (folios 1-600).	1837-1910
3 P 20072	Matrice des propriétés foncières (folios 601-1200).	1837-1910

Bromeilles (suite)

Cote	Description	Date
Matrices napoléoniennes		
3 P 20073	Matrice des propriétés foncières (folios 1201-1840).	1837-1910
3 P 20074	Propriétés bâties (1882-1910, contient augmentations et diminutions de 1883-1891).	1882-1910
1020 W GF 5847	Propriétés non bâties (folios 1-500, contient augmentations et diminutions de 1913 à 1942).	1911-1942
1020 W GF 5848	Propriétés non bâties (folios 501-998).	1911-1942
1020 W GF 5849	Propriétés non bâties (folios 999-1394).	1911-1942
1020 W GF 5850	Propriétés bâties (cases 1-192, ouvert en 1910).	1911-1942

Bucy-le-Roi

Cote	Description	Date
Plan cadastral parcellaire Etabli vers 1808 par ROMET, géomètre Plan consultable sous forme numérique		
3 P 58/1	Tableau d'assemblage, échelle 1/5 000.	1808
3 P 58/2	Section A, feuille 1, échelle 1/2 500.	1808
3 P 58/3	Section B, feuille 1, dite du Bourg, échelle 1/2 500.	1808
3 P 58/4	Section C, feuille 1, dite de l'Enclave, échelle 1/2 500.	1808
Etats de sections		
148 W 27526	Tableaux indicatifs des propriétés bâties ou états de classement, du début du XIXe siècle, sections A, B, C.	[début XIXe siècle]
3 P 35768	Sections A à C (1 registre).	1813
Matrices napoléoniennes		
148 W GF 936	Matrice PNB, matrice PNB : livre des mutations.	1813-1821
3 P 19594	Matrice des propriétés foncières.	1822-1910
3 P 19595	Propriétés bâties (1882-1910, contient augmentations et diminutions de 1883-1898).	1882-1910
1020 W GF 5853	Propriétés non bâties (folios 1-180, ouvert en 1914, contient augmentations et diminutions de 1913-1932).	1911-1932
1020 W GF 5854	Propriétés bâties (cases 1-65, ouvert en 1910).	1911-1932

Bucy-Saint-Liphard

Cote	Description	Date
Plan cadastral parcellaire Etabli en 1827 par ANDRAL, géomètre Plan consultable sous forme numérique (sauf pour les planches 3 P 59/4 et 5)		
3 P 59/1	Tableau d'assemblage, échelle 1/10 000.	1827
3 P 59/2	Section A (avec dessin de moulin), échelle 1/5 000.	1827
3 P 59/3	Section B, échelle 1/5 000.	1827
3 P 59/4	Sections indéterminées, échelles non mentionnées (3 calques) ; limites intercommunales, échelles non mentionnées (4 calques).	1827
3 P 59/5	Sections diverses (1939-1940), échelles diverses (9 pièces).	1827
Etats de sections		
148 W 27498	Sections A, B.	[début XIXe siècle]
3 P GF 1399	Sections A, B.	[XIXe siècle]
Matrices napoléoniennes		
3 P 19596	Matrice des propriétés foncières.	1826-1910
3 P 19597	Propriétés bâties (1882-1910, contient augmentations et diminutions de 1883-1891).	1882-1910
1020 W GF 5855	Propriétés non bâties (folios 1-89, ouvert en 1914, contient augmentations et diminutions de 1913-1938).	1911-1938
1020 W GF 5856	Propriétés bâties (cases 1-60, ouvert en 1910).	1911-1938

Cepoy

Cote	Description	Date
Plan cadastral parcellaire Etabli en octobre 1824 par BOISTARD, géomètre Plan consultable sous forme numérique		
3 P 61/1	Tableau d'assemblage, échelle 1/10 000.	1824
3 P 61/2	Section A, dite de la Conservation des canaux, échelle 1/2 500.	1824
3 P 61/3	Section B, feuille 1, dite du Bourg, échelle 1/2 500.	1824
3 P 61/4	Section B, feuille 2, dite du Bourg, échelle 1/2 500.	1824
3 P 61/5	Section C, feuille 1, dite le Château, échelle 1/2 500.	1824
3 P 61/6	Section C, feuille 2, dite le Château (avec plan au sol d'un château), échelle 1/2 500.	1824
Etats de sections		
148 W 27499	Sections A à C.	[début XIXe siècle]
1020 W GF 7012	Sections ABC.	[XIXe siècle]
Matrices napoléoniennes		
3 P 20318	Matrice des propriétés foncières (folios 1-622).	1826-1910
3 P 20319	Matrice des propriétés foncières (folios 623-1277).	1826-1910
1020 W GF 6917	Augmentations et diminutions survenues dans les contenances et les revenus portés sur les matrices.	1855-1910
3 P 20320	Propriétés bâties (1882-1910, contient augmentations et diminutions de 1883-1891).	1882-1910
1020 W GF 5859	Propriétés non bâties (folios 1-500, ouvert en 1914, contient augmentations et diminutions de 1914-1957).	1911-1957
1020 W GF 5860	Propriétés non bâties (folios 501-800).	1911-1957
1020 W GF 5861	Propriétés non bâties (folios 801-1300).	1911-1957
1020 W GF 5862	Propriétés bâties (cases 1-402, ouvert en 1910).	1911-1957
1020 W GF 5863	Propriétés bâties (cases 403-534).	1911-1957

Cercottes

Cote	Description	Date
Plan cadastral parcellaire Etabli vers 1808 Plan consultable sous forme numérique		
3 P 62/1	Tableau d'assemblage, échelle 1/1 500.	1808
3 P 62/2	Section A, dite des Cuniaux ou Cuneaux, échelle 1/2 500.	1808
3 P 62/3	Section B, feuille 1, dite des Pârons, échelle 1/2 500.	1808
3 P 62/4	Section B, feuille 2, dite des Pârons, échelle 1/2 500.	1808
3 P 62/5	Section C, dite des Retrèves, échelle 1/2 500.	1808
3 P 62/6	Section D, dite du Pré Larron, échelle 1/2 500.	1808
3 P 62/7	Section E, échelle 1/2 500.	1808
3 P 62/8	Section F, dite de la Maison Neuve, échelle 1/2 500.	1808
3 P 62/9	Section G, dite du Chêne Brûlé (avec plan au sol de l'église décoré d'un dessin de croix), échelle 1/2 500.	1808
3 P 62/10	Section H, dite de la Borde, échelle 1/2 500.	1808
3 P 62/11	Section I, dite de la Couche ou Touche (avec dessin du moulin de Cercottes), échelle 1/2 500.	1808
3 P 62/12	Section J, dite de la Chaize ou Chaise, échelle 1/2 500.	1808
Etats de sections		
3 P GF 1606	1813.	1813
Matrices napoléoniennes		
148 W GF 937	Matrice PNB, matrice PNB.	1813-1821
3 P 19598	Matrice des propriétés foncières (folios 1-51).	1822-1910
3 P 19599	Matrice des propriétés foncières (folios 52-258).	1822-1910
1020 W GF 5864	Propriétés non bâties (folios 1-263, contient augmentations et diminutions de 1913-1951).	1911-1951
1020 W GF 5865	Propriétés bâties (cases 1-112, ouvert en 1910).	1911-1951

Cerdon

Cote	Description	Date
Plan cadastral parcellaire Etabli en 1810		
Plan consultable sous forme numérique		
3 P 63/1	Tableau d'assemblage, échelle 1/20 000.	1810
3 P 63/2	Section A, échelle 1/2 500.	1810
3 P 63/3	Section B, 1ère partie, dite du Ballot, échelle 1/2 500.	1810
3 P 63/4	Section B, 2ème partie, dite les Bordereaux, échelle 1/2 500.	1810
3 P 63/5	Section C, 1ère partie, dite de Bridon, échelle 1/2 500.	1810
3 P 63/6	Section C, 2ème partie, dite de Chereau, échelle 1/2 500.	1810
3 P 63/7	Section D, dite du Chat mort, échelle 1/2 500.	1810
3 P 63/8	Section E, 1ère partie, dite Obsare, échelle 1/2 500.	1810
3 P 63/9	Section E, 2ème partie, dite des Abruél, échelle 1/2 500.	1810
3 P 63/10	Section F, dite du Debatt, échelle 1/2 500.	1810
3 P 63/11	Section G, dite des Anes, échelle 1/2 500.	1810
3 P 63/12	Section H, 1ère partie, dite des Varneaux, échelle 1/2 500.	1810
3 P 63/13	Section H, 2ème partie, échelle 1/2 500.	1810
3 P 63/14	Section I, dite de la Cantinière, échelle 1/2 500.	1810
3 P 63/15	Section J, dite du Bourg, échelle 1/2 500.	1810
3 P 63/16	Section K, dite de Lalande, échelle 1/2 500.	1810
3 P 63/17	Section L, dite des Guérets, échelle 1/2 500.	1810
3 P 63/18	Section M, dite de la Tremassée, échelle 1/2 500.	1810
3 P 63/19	Section N, dite du Bagot, échelle 1/2 500.	1810
3 P 63/20	Section O, dite du Gué Roberte, échelle 1/2 500.	1810
3 P 63/21	Section P, dite du Chichevert, échelle 1/2 500.	1810
3 P 63/22	Section Q, dite de l'Epine d'arre, échelle 1/2 500.	1810
3 P 63/23	Section R, dite des Hautereaux, échelle 1/2 500.	1810
3 P 63/24	Section S, dite des Hautereaux, échelle 1/2 500.	1810
3 P 63/25	Section T, 1ère partie, dite la Bouldye, échelle 1/2 500.	1810
3 P 63/26	Section T, 2ème partie, dite du Chatellier, échelle 1/2 500.	1810
3 P 63/27	Section T, 3ème partie, échelle 1/2 500.	1810
3 P 63/28	Section U, 1ère partie, échelle 1/2 500.	1810
3 P 63/29	Section U, 2ème partie, échelle 1/2 500.	1810
Etats de sections		
148 W 27526	Tableaux indicatifs des propriétés bâties ou états de classement, du début du XIXe siècle, sections A à U.	[début XIXe siècle]
3 P 35768	Sections A à U (3 registres).	1813
Matrices napoléoniennes		
148 W GF 937	Matrice PNB, matrice PNB : livre des mutations.	1813-1821
3 P 19600	Matrice des propriétés foncières (folios n° 1-131).	1822-1910
3 P 19601	Matrice des propriétés foncières (folios n° 132-369).	1822-1910
3 P 19602	Propriétés bâties (1882-1910, contient augmentations et diminutions de 1883-1891).	1882-1910
1020 W GF 5866	Propriétés non bâties (folios 1-492, ouvert en 1914, contient augmentations et diminutions de 1913-1952).	1911-1952
1020 W GF 5867	Propriétés non bâties (folios 493-606).	1911-1952
1020 W GF 5868	Propriétés bâties (cases 1-322, ouvert en 1910).	1911-1952

Cernoy-en-Berry

Cote	Description	Date
Plan cadastral parcellaire Etabli en 1824 par ANDRAL, géomètre Plan consultable sous forme numérique		
3 P 64/1	Tableau d'assemblage, échelle 1/20 000.	1824
3 P 64/2	Section A, dite des Grands Labes, échelle 1/5 000.	1824
3 P 64/3	Section B, dite des Bondonnières, échelle 1/5 000 (1).	1824
3 P 64/4	Section C, dite de Mimmerant, échelle 1/5 000.	1824
3 P 64/5	Section D, dite de Crigne, échelle 1/5 000.	1824
Etats de sections		
148 W 27499	Sections A à D.	[début XIXe siècle]
1020 W GF 7013	Sections ABCD.	[XIXe siècle]
Matrices napoléoniennes		
3 P 20321	Matrice des propriétés foncières (folios 1-420).	1826-1910
3 P 20322	Matrice des propriétés foncières (folios 421-614).	1826-1910
1020 W GF 6917	Augmentations et diminutions survenues dans les contenances et les revenus portés sur les matrices.	1855-1910
3 P 20323	Propriétés bâties (1882-1910, contient augmentations et diminutions de 1883-1891).	1882-1910
1020 W GF 5869	Propriétés non bâties (folios 1-396, ouvert en 1914, contient augmentations et diminutions de 1913-1960).	1911-1960
1020 W GF 5870	Propriétés non bâties (folios 397-532).	1911-1960
1020 W GF 5871	Propriétés bâties (cases 1-306, ouvert en 1910).	1911-1960

Césarville

Cote	Description	Date
Plan cadastral parcellaire Etabli en 1839 par BLUTE, géomètre de 1ère classe Plan consultable sous forme numérique		
3 P 65A/1	Plan général du territoire, échelle 1/8 000.	1839
3 P 65A/2	Section A, feuille 1, dite de Bléville, échelle 1/2 000.	1839
3 P 65A/3	Section A, feuille 2, dite de Bléville, échelle 1/2 000.	1839
3 P 65A/4	Section A, feuille 3, dite de Bléville, échelle 1/2 000.	1839
3 P 65A/5	Section B, feuille 1, dite de Viévy, échelle 1/2 000.	1839
3 P 65A/6	Section B, feuille 2, dite de Viévy, échelle 1/2 000.	1839
3 P 65A/7	Section C, feuille 1, dite du Bourg, échelle 1/2 000.	1839
3 P 65A/8	Section C, feuille 2, dite du Bourg (avec plans au sol de l'église et du cimetière et dessin de la croix Poissée), échelle 1/2 000.	1839
Matrices et états de sections		
3 P GF 1317	1839-1841	1839-1841
Matrices napoléoniennes		
3 P 20075	Matrice des propriétés foncières.	1841-1910
3 P 20076	Propriétés bâties (1882-1910, contient augmentations et diminutions de 1883-1891).	1882-1910
1020 W GF 5872	Propriétés non bâties (folios 1-324, ouvert en 1914, contient augmentations et diminutions de 1913-1931).	1911-1931
1020 W GF 5873	Propriétés bâties (cases 1-60, ouvert en 1910).	1911-1931
(1) Césarville absorbe la commune de Dossainville en 1973.		

Chailly-en-Gâtinais

Cote	Description	Date
Plan cadastral parcellaire Etabli le 20 septembre 1811 par DELNAUD Plan consultable sous forme numérique		
3 P 66/1	Tableau d'assemblage, échelle 1/10 000.	1811
3 P 66/2	Section A, dite de la Borie, échelle 1/2 500.	1811
3 P 66/3	Section B, dite de l'Etang Neuf, échelle 1/2 500.	1811
3 P 66/4	Section C, dite des Poucets, échelle 1/2 500.	1811
3 P 66/5	Section D, dite de la Martinière, échelle 1/2 500.	1811
3 P 66/6	Section E, dite des Bois Corjon, échelle 1/2 500.	1811
3 P 66/7	Section F, dite de la Leu, échelle 1/2 500.	1811
3 P 66/8	Section G, dite des Vallées, échelle 1/2 500.	1811
3 P 66/9	Section H, dite du Bourg, échelle 1/2 500.	1811
3 P 66/10	Section I, dite du Marchais Pinard, échelle 1/2 500.	1811
3 P 66/11	Section J, dite de Romaison, échelle 1/2 500.	1811
3 P 66/12	Section K, dite du Bréau, échelle 1/2 500.	1811
Etats de sections		
148 W 27526	Tableaux indicatifs des propriétés bâties ou états de classement, du début du XIXe siècle, sections A, C à K.	[début XIXe siècle]
1020 W GF 6920	Sections A à K.	1821
Matrices napoléoniennes		
148 W GF 937	Matrice PNB, matrice PB.	1813-1821
3 P 20324	Matrice des propriétés foncières (folios 1-161).	1822-1910
3 P 20325	Matrice des propriétés foncières (folios 162-330).	1822-1910
3 P 20326	Propriétés bâties (1882-1910, contient augmentations et diminutions de 1883-1891).	1882-1910
1020 W GF 5874	Propriétés non bâties (folios 1-404, ouvert en 1914, contient augmentations et diminutions de 1913-1964).	1911-1964
1020 W GF 5875	Propriétés bâties (cases 1-150, ouvert en 1910).	1911-1964

Chaingy

Cote	Description	Date
Plan cadastral parcellaire Etabli en 1812 par ANDRAL, géomètre de 1ère classe Plan consultable sous forme numérique (référéncé 5 NUM 67/1 à 29)		
3 P 67/1	Tableau d'assemblage (avec rose des vents colorée en jaune), échelle 1/10 000.	1812
3 P 67/2	Sections A et B, échelle 1/5 000.	1812
3 P 67/3	Section B, 1ère partie inachevée, lieux-dits le Goumat et la Ganache (dimensions : 1900 x 595 mm), échelle 1/1 250.	1812
3 P 67/4	Section B, 2ème partie, lieu-dit la Haute levée, échelle 1/1 250.	1812
3 P 67/5	Section C, feuille 1, lieux-dits le Champ de la Mothe et le Bois de Longuevault, échelle 1/1 250.	1812
3 P 67/6	Section C, feuille 2, lieux-dits la Mothe et le Bois Marché, échelle 1/1 250.	1812
3 P 67/7	Section D, 1ère et 2ème parties réunies, lieux-dits le Point du Jour, la Noüe Marchay, Villemousson et la Picardière, échelle 1/1 250.	1812
3 P 67/8	Section E, lieux-dits le Bourg Neuf, le Poirier, les Arachis et les Brosses, échelle 1/1 250.	1812
3 P 67/9	Section F, dite de la Genetraille (avec plan au sol du cimetièr), échelle 1/1 250.	1812
3 P 67/10	Section G, lieux-dits le Canada, le Goix, les Peaux et la Groüe, échelle 1/1 250.	1812
3 P 67/11	Section H, lieux-dits les Mardelles et le Clos de la Mardelle, échelle 1/1 250.	1812
3 P 67/12	Section I, lieux-dits la Mardelle, Monpetuis, le Clos des Gués et le Clos des Bariots, échelle 1/1 250.	1812
3 P 67/13	Section K (avec la place et la croix de Prenay et dessin de moulin), échelle 1/1 250.	1812
3 P 67/14	Section L, 1ère et 2ème parties réunies, lieu-dit le Petit Prenay (dimensions 1180 x 620 mm), échelle 1/1 250.	1812
3 P 67/15	Section M, feuille 1, lieux-dits les Cans et le Louvre, échelle 1/1 250.	1812
3 P 67/16	Section M, feuille 2, lieu-dit Megreville, échelle 1/1 250.	1812
3 P 67/17	Section N, 1ère et 2ème parties réunies, lieux-dits les Cigales et la Noue (dimensions : 1100 x 650 mm), échelle 1/1 250.	1812
3 P 67/18	Section O, 1ère et 2ème parties réunies, lieux-dits le Clos Renard et le Clos du Cheneteau (dimensions : 1200 x 585 mm), échelle 1/1 250.	1812
3 P 67/19	Section P, 1ère et 2ème parties réunies, lieux-dits le Haut de Beaulieu et Fourneau, échelle 1/1 250.	1812
3 P 67/20	Section Q, dite du Val (avec dessin de moulin), échelle 1/2 500.	1812
3 P 67/21	Section R, dite de Grand Fourneaux, échelle 1/1 250.	1812
3 P 67/22	Section S, 1ère et 2ème parties réunies, lieux-dits la Porte et les Bois de Bardy (dimensions : 1180 x 620 mm), échelle 1/1 250.	1812
3 P 67/23	Section T, lieux-dits le Bardy et la Ribaudière, échelle 1/1 250.	1812
3 P 67/24	Section U, feuille 1, dite des Moques Souris, échelle 1/1 250.	1812
3 P 67/25	Section U, feuille 2, dite des Moques Souris, échelle 1/1 250.	1812
3 P 67/26	Section V, lieux-dits le Clos de la Barre, les Noues Martroi, les Grands Muïds et la Prévautée, échelle 1/1 250.	1812
3 P 67/27	Section X, lieu-dit le Champ Durand, échelle 1/1 250.	1812
3 P 67/28	Section Y, dite des Terres Neuves, échelle 1/1 250.	1812
3 P 67/29	Section Q, révision cadastrale du littoral de la Loire, effectuée le 25 septembre 1848 par PETIT, géomètre, échelle 1/2 500.	1848

Chaingy (suite)

Cote	Description	Date
Etats de sections		
148 W 27526	Tableaux indicatifs des propriétés bâties ou états de classement, du début du XIXe siècle, sections A à E.	[début XIXe siècle]
3 P 35784	Sections A, B, C, D, E, F, G.	1821
3 P 35785	Sections H, I, K, L.	1821
3 P 35786	Sections M, N, O.	1821
3 P 35787	Sections P, Q, R, S, T.	1821
3 P 35788	Sections U, V, X, Y.	1821
Matrices napoléoniennes		
148 W GF 938	Matrice PNB, matrice PB.	1812-1821
148 W GF 939	Matrice PB.	1812-1821
3 P 19603	Matrice des propriétés foncières (folios n° 1-297).	1822-1910
3 P 19604	Matrice des propriétés foncières (folios n° 298-711).	1822-1910
3 P 19605	Matrice des propriétés foncières (folios n° 712-1121).	1822-1910
3 P 19606	Matrice des propriétés foncières (folios n° 1122-1451).	1822-1910
3 P 19607	Matrice des propriétés foncières (folios n° 1452-1991).	1822-1910
3 P 19608	Matrice des propriétés foncières (folios n° 1992-2530).	1822-1910
3 P 19609	Matrice des propriétés foncières (folios n° 2531-3118).	1822-1910
3 P 19610	Matrice des propriétés foncières (folios n° 3119-3714).	1822-1910
3 P 19611	Matrice des propriétés foncières (folios n° 3715-4210).	1822-1910
3 P 19612	Matrice des propriétés foncières (folios n° 4211-4607).	1822-1910
3 P 19613	Propriétés bâties (cases n° 1-456, 1882-1910, contient augmentations et diminutions de 1883-1891).	1882-1910
3 P 19614	Propriétés bâties (cases n° 457-467).	1882-1910
3 P GF 1608	Table alphabétique des propriétaires compris dans la matrice cadastrale.	[XIXe-XXe siècles]
1020 W GF 5876	Propriétés non bâties, ouvert en 1914 (contient augmentations et diminutions de 1913-1962).	1911-1962
1020 W GF 5877	Propriétés non bâties (folios 1-600).	1911-1962
1020 W GF 5878	Propriétés non bâties (folios 601-1200).	1911-1962
1020 W GF 5879	Propriétés non bâties (folios 1201-1800).	1911-1962
1020 W GF 5880	Propriétés non bâties (folios 1801-2300).	1911-1962
1020 W GF 5881	Propriétés non bâties (folios 2301-2800).	1911-1962
1020 W GF 5882	Propriétés non bâties (folios 2801-3300).	1911-1962
1020 W GF 5883	Propriétés non bâties (folios 3301-3800).	1911-1962
1020 W GF 5884	Propriétés non bâties (folios 3801-4340).	1911-1962
1020 W GF 5885	Propriétés bâties (cases 1-492, ouvert en 1910).	1911-1962

Châlette-sur-Loing

Cote	Description	Date
Plan cadastral parcellaire Etabli en 1824 par ANDRAL et DURAND, géomètres Plan consultable sous forme numérique		
3 P 68/1	Tableau d'assemblage, échelle 1/10 000.	1824
3 P 68/2	Section A, dite du Bourg, échelle 1/2 500.	1824
3 P 68/3	Section B, feuille 1, dite de la Prairie, échelle 1/2 500.	1824
3 P 68/4	Section B, feuille 2, dite de la Prairie, échelle 1/2 500.	1824
3 P 68/5	Section C, feuille 1, dite de Montalibert (avec dessin d'une croix et du poteau de l'Octroi), échelle 1/2 500.	1824
3 P 68/6	Section C, feuille 2, dite de Montalibert, échelle 1/2 500.	1824
3 P 68/7	Section D, dite de la Forêt, échelle 1/2 500.	1824
Etats de sections		
148 W 27499	Sections A à D.	[début XIXe siècle]
1020 W GF 7014	Sections ABCD.	[XIXe siècle]
Matrices napoléoniennes		
3 P 20327	Matrice des propriétés foncières (folios 1-522).	1826-1910
3 P 20328	Matrice des propriétés foncières (folios 523-982).	1826-1910
3 P 20329	Matrice des propriétés foncières (folios 983-1470).	1826-1910
3 P 20330	Propriétés bâties (cases 1-264, 1882-1910, contient augmentations et diminutions de 1883-1891).	1882-1910
3 P 20331	Propriétés bâties (cases 265-578).	1882-1910
1020 W GF 5886	Propriétés non bâties (folios 1-500, ouvert en 1914, contient augmentations et diminutions de 1913-1970).	1911-1970
1020 W GF 5887	Propriétés non bâties (folios 501-1000).	1911-1970
1020 W GF 5888	Propriétés non bâties (folios 1001-1292).	1911-1970
1020 W GF 5889	Propriétés non bâties (folios 1293-1592).	1911-1970
1020 W GF 5890	Propriétés non bâties (folios 1593-2192).	1911-1970
1020 W GF 5891	Propriétés non bâties (folios 2193-2392).	1911-1970
1020 W GF 5892	Propriétés non bâties (folios 2393-2592).	1911-1970
1020 W GF 5893	Propriétés non bâties (folios 2593-2895).	1911-1970
1020 W GF 5894	Propriétés bâties (cases 1-882, ouvert en 1910).	1911-1970
1020 W GF 5895	Propriétés bâties (cases 883-1584).	1911-1970
1020 W GF 5896	Propriétés bâties (cases 1585-1982).	1911-1970
1020 W GF 5897	Propriétés bâties (cases 1983-2222).	1911-1970
1020 W GF 5898	Propriétés bâties (cases 2223-2668).	1911-1970

Chambon-la-Forêt ⁽¹⁾

Cote	Description	Date
Plan cadastral parcellaire Etabli le 15 décembre 1813 par CELARIE, géomètre Plan consultable sous forme numérique		
3 P 69/1	Tableau d'assemblage, échelle 1/15 000.	1813
3 P 69/2	Section A, dite du Buisson d'Aronce ou Buisson d'Aronces, échelle 1/2 500.	1813
3 P 69/3	Section B, dite du Bourg, échelle 1/2 500.	1813
3 P 69/4	Section C, dite de la Sablonnière, échelle 1/2 500.	1813
3 P 69/5	Section D, dite de Sainte Radegonde (avec dessins de 2 croix dont croix de la Guette), échelle 1/2 500.	1813
3 P 69/6	Section E, dite des Bruyères, échelle 1/2 500.	1813
3 P 69/7	Section F, échelle 1/2 500.	1813
Etats de sections		
148 W 27499	Sections A à F.	[début XIXe siècle]
3 P GF 1400	Sections A, B, C, D, E, F.	[XIXe siècle]
Matrices napoléoniennes		
3 P GF 1510	Matrice des propriétés foncières.	1826-1877
1020 W GF 6917	Augmentations et diminutions survenues dans les contenances et les revenus portés sur les matrices.	1855-1877
3 P 20077	Matrice des propriétés foncières (1877-1914, contient augmentations et diminutions de 1878-1914).	1878-1910
3 P 20078	Propriétés bâties (1882-1910, contient augmentations et diminutions de 1883-1891).	1882-1910
1020 W GF 5899	Propriétés non bâties (folios 1-492, ouvert en 1914, contient augmentations et diminutions de 1913-1960).	1911-1960
1020 W GF 5900	Propriétés non bâties (folios 493-691).	1911-1960
1020 W GF 5901	Propriétés bâties (cases 1-266, ouvert en 1910).	1911-1960
(1) Par décret du 2 avril 1913, Chambon prend le nom de Chambon-la-Forêt.		

Champoulet

Cote	Description	Date
Plan cadastral parcellaire Etabli en 1836 par BLUTE, géomètre de 1ère classe Plan consultable sous forme numérique		
3 P 70/1	Tableau d'assemblage, échelle 1/10 000.	1836
3 P 70/2	Section unique, échelle 1/5 000.	1836
3 P 70/3	Section unique, développement, échelle 1/2 500.	1836
Etats de sections		
1020 W GF 6942	Section A.	1836-1838
Matrices napoléoniennes		
3 P 20332	Matrice des propriétés foncières.	1838-1910
1020 W GF 6917	Augmentations et diminutions survenues dans les contenances et les revenus portés sur les matrices.	1855-1910
3 P 20333	Propriétés bâties (1882-1910, contient augmentations et diminutions de 1883-1891).	1882-1910
1020 W GF 5902	Propriétés non bâties (folios 1-76, ouvert en 1914, augmentations et diminutions de 1913-1932).	1911-1932
1020 W GF 5903	Propriétés bâties (cases 1-38, ouvert en 1910).	1911-1932

Changy ⁽¹⁾

Cote	Description	Date
Plan cadastral parcellaire Etabli le 1er novembre 1811 par MERLET, géomètre de 1ère classe Plan consultable sous forme numérique		
3 P 332B/1	Tableau d'assemblage (avec dessin de deux arbres et d'une croix), échelle 1/10 000.	1811
3 P 332B/2	Section A, dite de Changy (avec plan au sol de l'église, du cimetière et dessin d'une croix), échelle 1/2 500.	1811
3 P 332B/3	Section B, dite de la Ragerie (avec plan au sol d'un château et dessin d'une croix), échelle 1/2 500.	1811
3 P 332B/4	Section C, dite de la Chainé (avec dessin de deux arbres), échelle 1/2 500.	1811
3 P 332B/5	Section D, dite des Courcelles (avec dessin de deux arbres), échelle 1/2 500.	1811
3 P 332B/6	Section E, dite du Bussoy, échelle 1/2 500.	1811
Etats de sections		
1020 W GF 6921	Sections A à C.	1821
Matrices napoléoniennes		
148 W GF 940	Matrice PNB, matrice PB.	1811-1821
3 P 20334	Matrice des propriétés foncières (folios 1-83).	1822-1910
3 P 20335	Matrice des propriétés foncières (folios 84-115).	1822-1910
1020 W GF 6917	Augmentations et diminutions survenues dans les contenances et les revenus portés sur les matrices.	1855-1895
3 P 20336	Propriétés bâties (1882-1910, contient augmentations et diminutions de 1883-1891).	1882-1910
1020 W GF 5904	Propriétés non bâties (folios 1-129, ouvert en 1914, contient augmentations et diminutions de 1913-1932).	1911-1932
1020 W GF 5905	Propriétés bâties (cases 1-34, ouvert en 1914).	1911-1932
(1) Par décret du 5 octobre 1970, Varennes a fusionné avec la commune de Changy.		

Chanteau

Cote	Description	Date
Plan cadastral parcellaire Etabli vers 1812 par MANCHE, géomètre Plan consultable sous forme numérique (sauf pour les planches 3 P 72/7 à 10)		
3 P 72/1	Tableau d'assemblage, échelle 1/15 000.	1812
3 P 72/2	Section A, feuille 1, dite de la Forêt, échelle 1/10 000.	1812
3 P 72/3	Section B, dite de la Charmoise, échelle 1/2 500.	1812
3 P 72/4	Section C, dite de la Brossette, échelle 1/2 500.	1812
3 P 72/5	Section D, dite du Bourg, échelle 1/2 500.	1812
3 P 72/6	Section E, dite des Goumiers, échelle 1/2 500.	1812
3 P 72/7	Section A, dite de la Forêt, développement partiel, échelle 1/2 500.	1812
3 P 72/8	Section A, échelle non mentionnée (5 pièces dont calque et 1 agrandissement).	1812
3 P 72/9	Sections diverses, échelles non mentionnées (4 calques) ; section indéterminée, échelle non mentionnée (1 calque).	1812
3 P 72/10	Sections diverses, échelle 1/2 500 (5 pièces) ; section A, échelle 1/5 000 (1 pièce).	1812
Etats de sections		
3 P 35793	Sections A, B, C, D, E.	1821
Matrices napoléoniennes		
148 W GF 940	Matrice PNB, matrice PB.	1812-1821
3 P 19615	Matrice des propriétés foncières (folios 1-53).	1822-1910
3 P 19616	Matrice des propriétés foncières (folios 54-120).	1822-1910
3 P 19617	Propriétés bâties (1882-1910, contient augmentations et diminutions de 1884-1891).	1882-1910
1020 W GF 5906	Propriétés non bâties (folios 1-175, ouvert en 1914, contient augmentations et diminutions de 1913-1939).	1911-1939
1020 W GF 5907	Propriétés bâties (cases 1-60, ouvert en 1910).	1911-1939

Chantecoq

Cote	Description	Date
Plan cadastral parcellaire Etabli en 1837 par BIENVENU, géomètre de 1ère classe Plan consultable sous forme numérique		
3 P 73/1	Tableau d'assemblage, échelle 1/10 000.	1837
3 P 73/2	Section A, dite des Courillons, échelle 1/2 500.	1837
3 P 73/3	Section B, dite de la Boublonnerie, échelle 1/2 500.	1837
3 P 73/4	Section C, dite des Couderois, échelle 1/2 500.	1837
3 P 73/5	Section D, dite des Philippots, échelle 1/2 500.	1837
3 P 73/6	Section E, dite des Batteaux, échelle 1/2 500.	1837
3 P 73/7	Section F, dite des Reverdis, échelle 1/2 500.	1837
3 P 73/8	Section G, dite des Meuniers, échelle 1/2 500.	1837
3 P 73/9	Section H, dite du Bourg (avec plans au sol de l'église, du cimetière et dessin d'une croix), échelle 1/2 500.	1837
Matrices napoléoniennes		
1020 W GF 6943	Sections ABCDEFGH.	1837-1838
Matrices napoléoniennes		
3 P 20337	Matrice des propriétés foncières (folios 1-360).	1838-1910
3 P 20338	Matrice des propriétés foncières (folios 361-720).	1838-1910
1020 W GF 6917	Augmentations et diminutions survenues dans les contenances et les revenus portés sur les matrices.	1855-1910
3 P 20339	Propriétés bâties (1882-1910, contient augmentations et diminutions de 1883-1891).	1882-1910
1020 W GF 5908	Propriétés non bâties (folios 1-492, ouvert en 1914, contient augmentations et diminutions de 1913-1934).	1911-1934
1020 W GF 5909	Propriétés non bâties (folios 493-619).	1911-1934
1020 W GF 5910	Propriétés bâties (cases 1-167, ouvert en 1910).	1911-1934

Chapelon

Cote	Description	Date
Plan cadastral parcellaire Etabli en 1825 Plan consultable sous forme numérique		
3 P 78/1	Tableau d'assemblage (avec dessin d'un moulin), échelle 1/10 000.	1825
3 P 78/2	Section A, dite de la Grande Gosse (avec plan au sol de l'église, du cimetière et dessin d'un moulin), échelle 1/2 000.	1825
3 P 78/3	Section B, dite de Courtamier et du Mont, échelle 1/2 000.	1825
3 P 78/4	Section C, dite de la Grande Pièce et les Rues, échelle 1/2 000.	1825
3 P 78/5	Section D, dite de Paumeton et du Champ-moreau, échelle 1/2 000.	1825
Etats de sections		
148 W 27499	Sections A à D.	[début XIXe siècle]
1020 W GF 7015	Sections ABCD.	[XIXe siècle]
Matrices napoléoniennes		
3 P 20340	Matrice des propriétés foncières (folios 1-408).	1827-1910
3 P 20341	Matrice des propriétés foncières (folios 409-764).	1827-1910
1020 W GF 6917	Augmentations et diminutions survenues dans les contenances et les revenus portés sur les matrices.	1855-1910
3 P 20342	Propriétés bâties (1882-1910, contient augmentations et diminutions de 1883-1891).	1882-1910
1020 W GF 5924	Propriétés non bâties (folios 1-492, ouvert en 1914, contient augmentations et diminutions de 1914-1933).	1911-1933
1020 W GF 5925	Propriétés non bâties (folios 493-629).	1911-1933
1020 W GF 5926	Propriétés bâties (cases 1-93, ouvert en 1914).	1911-1933

Charmont-en-Beauce ⁽¹⁾

Cote	Description	Date
Plan cadastral parcellaire Etabli le 9 septembre 1829 par PEYNAUD, géomètre de 1ère classe Plan consultable sous forme numérique		
3 P 80A/1	Tableau d'assemblage, échelle 1/10 000.	1829
3 P 80A/2	Section A, feuille 1, dite de Gironville, échelle 1/2 500.	1829
3 P 80A/3	Section A, feuille 2, dite de Gironville, échelle 1/2 500.	1829
3 P 80A/4	Section B, dite de la Butte de Gironville, échelle 1/2 500.	1829
3 P 80A/5	Section C, dite d'Armeville, échelle 1/2 500.	1829
3 P 80A/6	Section D, dite de Judainville, échelle 1/2 500.	1829
3 P 80A/7	Section E, dite de la Mardelle et de la Grande Vallée, échelle 1/2 500.	1829
3 P 80A/8	Section F, dite de l'Eglise (avec dessin de croix), échelle 1/2 500.	1829
Matrices et états de sections		
3 P GF 1318	1829-1830.	1829-1830
Matrices napoléoniennes		
3 P 20079	Matrice des propriétés foncières (folios 1-560, 1830-1910, contient augmentations et diminutions de 1855-1897).	1830-1910
3 P 20080	Matrice des propriétés foncières (folios 561-1075).	1830-1910
3 P 20081	Propriétés bâties (1882-1910, contient augmentations et diminutions de 1883-1891).	1882-1910
1020 W GF 5929	Propriétés non bâties (folios 1-500, ouvert en 1914, contient augmentations et diminutions de 1913-1933).	1911-1933
1020 W GF 5930	Propriétés non bâties (folios 501-901).	1911-1933
1020 W GF 5931	Propriétés bâties (cases 1-161, ouvert en 1910).	1911-1933
(1) Par décret du 21 février 1933, Charmont prend le nom de Charmont-en-Beauce.		

Charsonville

Cote	Description	Date
Plan cadastral parcellaire Etabli le 11 avril 1829 par BLUTE, géomètre de 1ère classe Plan consultable sous forme numérique		
3 P 81/1	Tableau d'assemblage, échelle 1/10 000.	1829
3 P 81/2	Section A, dite de Meslon, échelle 1/2 500.	1829
3 P 81/3	Section B, dite des Justiciés 1/2 500.	1829
3 P 81/4	Section C, dite de Villemain et Fougerolle, échelle 1/2 500.	1829
3 P 81/5	Section D, dite du Bourg (avec dessin de moulin), échelle 1/1 250.	1829
3 P 81/6	Section E, dite du Grand Chemin (avec dessin de moulin), échelle 1/2 500.	1829
3 P 81/7	Section F, dite de Mortelle, échelle 1/2 500.	1829
3 P 81/8	Section G, dite du Haut de Montoir, échelle 1/2 500 (calque collé sur papier en très mauvais état).	1829
3 P 81/9	Section H, dite du Haut de Bréau et Réages Tortus, échelle 1/2 500.	1829
3 P 81/10	Section I, feuille 1, dite du Moulin brûlé et de Villeray, 1/2 500.	1829
3 P 81/11	Section I, feuille 2, dite du Moulin Brûlé et de Villeray, échelle 1/2 500	1829
3 P 81/12	Section K, dite de Champdry ou Chandry, échelle 1/2 500.	1829
3 P 81/13	Section L, dite de Vilaine ou Villaine et Chevenelle (avec dessin de moulin), échelle 1/2 500.	1829
3 P 81/14	Section M, feuille 1, dite Granges et Perron, échelle 1/2 500.	1829
3 P 81/15	Section M, feuille 2, dite Granges et Perron, échelle 1/2 500.	1829
Matrices et états de sections		
3 P GF 1319	1829.	1829
Matrices napoléoniennes		
3 P 19618	Matrice des propriétés foncières (folios 1-600, 1830-1910, contient augmentations et diminutions de 1855-1898).	1830-1910
3 P 19619	Matrice des propriétés foncières (folios 601-1197).	1830-1910
3 P 19620	Matrice des propriétés foncières (folios 1199-1559).	1830-1910
3 P 19621	Propriétés bâties (1882-1910, contient augmentations et diminutions de 1883-1891).	1882-1910
1020 W GF 5932	Propriétés non bâties (folios 1-498, ouvert en 1914, contient augmentations et diminutions de 1913-1948).	1911-1948
1020 W GF 5933	Propriétés non bâties (folios 499-1002).	1911-1948
1020 W GF 5934	Propriétés non bâties (folios 1003-1192).	1911-1948
1020 W GF 5935	Propriétés bâties (cases 1-292).	1911-1948

Châteauneuf-sur-Loire

Cote	Description	Date
Plan cadastral parcellaire Etabli vers 1817, section M, feuille 1 levée le 10 novembre 1812 par MERLET, géomètre de 1ère classe Plan consultable sous forme numérique (référéncé 5 NUM 82/1 à 26)		
3 P 82/1	Tableau d'assemblage (avec dessins de multiples moulins), échelle 1/20 000.	1817
3 P 82/2	Sections A, B, C et O (avec dessin de l'étang l'Evêque), échelle 1/5 000.	1817
3 P 82/3	Sections D, F et N (avec dessin de l'étang de Gilblas, dimensions : 1300 x 640 mm), échelle 1/5 000.	1817
3 P 82/4	Section E, dite de la Forêt, échelle 1/5 000.	1817
3 P 82/5	Section G, dite de la Blondelière ou Blondellière, échelle 1/2 500.	1817
3 P 82/6	Section H, dite de la Brosse (avec dessins de 2 moulins), échelle 1/1 250.	1817
3 P 82/7	Section J, dite du Morvant (avec dessins de 9 moulins), échelle 1/1 250.	1817
3 P 82/8	Section K, dite de la Ronce, échelle 1/1 250.	1817
3 P 82/9	Section L, dite du Chassetin et du lieu-dit Mont aux Prêtres servant de "signal" (avec dessin de moulin), échelle 1/1 250.	1817
3 P 82/10	Section M, feuille 1, dite des Guérines, échelle 1/1 250.	1812
3 P 82/11	Section M, feuille 2, dite des Guérines (avec dessins de 3 moulins), échelle 1/1 250.	1817
3 P 82/12	Section P, dite de Nevers, échelle 1/2 500.	1817
3 P 82/13	Section Q, dite des Moussières, échelle 1/1 250.	1817
3 P 82/14	Section R, dite de la Bonne Dame, échelle 1/1 250.	1817
3 P 82/15	Section S, dite du Clos Renard, échelle 1/1 250.	1817
3 P 82/16	Section T, feuille 1, dite du Grand Val, échelle 1/1 250.	1817
3 P 82/17	Section T, feuille 2, dite du Grand Val, échelle 1/1 250.	1817
3 P 82/18	Section T, feuille 3, dite du Grand Val, échelle 1/1 250.	1817
3 P 82/19	Section U, feuille 1, dite de Gabereau, échelle 1/2 500.	1817
3 P 82/20	Section U, feuille 2, dite de Gabereau, échelle 1/1 250.	1817
3 P 82/21	Section V, feuille 1, dite du Saint Vincent, échelle 1/2 500.	1817
3 P 82/22	Section V, feuille 2, dite du Saint Vincent, échelle 1/1 250.	1817
3 P 82/23	Section X, feuille 1, dite du Bourg (avec plan au sol du cimetière et dessins de 4 moulins), échelle 1/1 250.	1817
3 P 82/24	Section X, feuille 2, dite de Bourg, échelle 1/2 500.	1817
3 P 82/25	Sections K et L, révision cadastrale du littoral de la Loire effectuée en 1848 par PETIT, géomètre, échelle 1/1 250.	1848
3 P 82/26	Section X, feuille 2, révision cadastrale du littoral de la Loire effectuée en 1848 par PETIT, géomètre, échelle 1/1 250.	1848

Châteauneuf-sur-Loire (suite)

Cote	Description	Date
Etats de sections		
148 W 27500	Sections A à X.	[début XIXe siècle]
3 P GF 1402	Sections A, B, C, D, E, F, G, H, J, K, L, M, N, O, P, Q, R, S, T, U, V, X.	[XIXe siècle]
Matrices napoléoniennes		
3 P 19622	Matrice des propriétés foncières (folios 1-600).	1825-1910
3 P 19623	Matrice des propriétés foncières (folios 601-1200).	1825-1910
3 P 19624	Matrice des propriétés foncières (folios 1201-1818).	1825-1910
3 P 19625	Matrice des propriétés foncières (folios 1819-2160).	1825-1910
3 P 19626	Matrice des propriétés foncières (folios 2161-2681).	1825-1910
3 P 19627	Matrice des propriétés foncières (folios 2682-3161).	1825-1910
3 P 19628	Propriétés non bâties, relevé des terres labourables par section (contient également relevé des terres labourables de Châtenoy et Combreaux).	[XIXe-XXe siècles]
3 P 19629	Propriétés bâties (1882-1910, contient augmentations et diminutions de 1883-1891).	1882-1910
1020 W GF 5936	Propriétés non bâties (ouvert en 1914, contient augmentations et diminutions de 1913-1962).	1911-1962
1020 W GF 5937	Propriétés non bâties (folios 1-500).	1911-1962
1020 W GF 5938	Propriétés non bâties (folios 501-1000).	1911-1962
1020 W GF 5939	Propriétés non bâties (folios 1001-1500).	1911-1962
1020 W GF 5940	Propriétés non bâties (folios 1501-2000).	1911-1962
1020 W GF 5941	Propriétés non bâties (folios 2001-2500).	1911-1962
1020 W GF 5942	Propriétés non bâties (folios 2501-2700).	1911-1962
1020 W GF 5943	Propriétés non bâties (folios 2701-2900).	1911-1962
1020 W GF 5944	Propriétés bâties (cases 1-882, ouvert en 1910).	1911-1962
1020 W GF 5945	Propriétés bâties (cases 883-1157).	1911-1962

Château-Renard

Cote	Description	Date
Plan cadastral parcellaire Etabli en 1840 par MAUVALET et LENORMAND, géomètres de 1ère classe et BRUCY, géomètre Plan consultable sous forme numérique		
3 P 83/1	Tableau d'assemblage, échelle 1/20 000.	1840
3 P 83/2	Section A, feuille 1, dite de la Poussetière et de la Pinardière, échelle 1/2 000.	1840
3 P 83/3	Section A, feuille 2, dite de la Poussetière et de la Pinardière, échelle 1/4 000.	1840
3 P 83/4	Section B, feuille 1, dite des Gauffaudières et des Gravereaux, échelle 1/2 000.	1840
3 P 83/5	Section B, feuille 2, dite des Gravereaux et des Gauffaudières, échelle 1/2 000.	1840
3 P 83/6	Section B, feuille 3, dite des Gravereaux et des Gauffaudières, échelle 1/1 000.	1840
3 P 83/7	Section B, feuille 4, dite des Gravereaux et des Gauffaudières (avec plan au sol du donjon), échelle 1/1 000.	1840
3 P 83/8	Section C, dite de la Ville (avec dessin d'une croix et plan au sol d'un château et de l'église), échelle 1/1 000.	1840
3 P 83/9	Section D, feuille 1, dite du Château et des Monts (avec plan au sol d'un château), échelle 1/1 000.	1840
3 P 83/10	Section D, feuille 2, dite du Château et des Monts, échelle 1/2 000.	1840
3 P 83/11	Section E, feuille 1, dite du Chevri et du Cordon, échelle 1/2 000.	1840
3 P 83/12	Section E, feuille 2, dite du Chevri et du Cordon, échelle 1/2 000.	1840
3 P 83/13	Section F, feuille 1, dite de Pense-Folie et des Gombaults, échelle 1/2 000.	1840
3 P 83/14	Section F, feuille 2, dite de Pense-Folie et des Gombaults, échelle 1/2 000.	1840
3 P 83/15	Section G, feuille 1, dite de Mocberry et des Griffons, échelle 1/2 000.	1840
3 P 83/16	Section G, feuille 2, dite de Mocberry et des Griffons, échelle 1/2 000.	1840
3 P 83/17	Section H, feuille 1, dite du Cordeau, échelle 1/4 000.	1840
3 P 83/18	Section H, feuille 2, dite du Cordeau, échelle 1/2 000.	1840
3 P 83/19	Section I, feuille 1, dite des Blossiers, échelle 1/2 000.	1840
3 P 83/20	Section I, feuille 2, dite des Blossiers, échelle 1/2 000.	1840
3 P 83/21	Section K, feuille 1, dite de Saint-Sébastien, échelle 1/2 000.	1840
3 P 83/22	Section K, feuille 2, dite de Saint-Sébastien, échelle 1/2 000.	1840
3 P 83/23	Section L, feuille 1, dite de la Bousie, échelle 1/2 000.	1840
3 P 83/24	Section L, feuille 2, dite de la Bousie, échelle 1/2 000.	1840
3 P 83/25	Section M, dite des Moreaux, échelle 1/2 000.	1840
3 P 83/26	Section N, feuille 1, dite des Champs de Vignelle, échelle 1/1 000.	1840

Château-Renard (suite)

Cote	Description	Date
Plan cadastral parcellaire Etabli en 1840 par MAUVALET et LENORMAND, géomètres de 1ère classe et BRUCY, géomètre Plan consultable sous forme numérique		
3 P 83/27	Section N, feuille 2, dite des Champs de Vignelle, échelle 1/1 000.	1840
3 P 83/28	Section O, feuille 1, dite des Motteaux, échelle 1/2 000.	1840
3 P 83/29	Section O, feuille 2, dite des Motteaux, échelle 1/2 000.	1840
3 P 83/30	Section B, feuille 2, dite des Gravereaux et des Gauffaudières, développement partiel, échelle 1/1 000.	1840
3 P 83/31	Section G, feuille 1, dite de Mocherry et des Griffons, développement partiel, échelle 1/1 000.	1840
3 P 83/32	Section M, dite des Moreaux, développement partiel, échelle 1/1 000.	1840
Etats de sections		
1020 W GF 6947	Sections ABCDEFGHIKLMNO.	1841-1842
Matrices napoléoniennes		
3 P 20343	Matrice des propriétés foncières (folios 1-606, contient augmentations et diminutions de 1855-1908).	1855-1910
3 P 20344	Matrice des propriétés foncières (folios 607-1218).	1855-1910
3 P 20345	Matrice des propriétés foncières (folios 1219-1822).	1855-1910
3 P 20346	Propriétés bâties (1882-1911, contient augmentations et diminutions de 1883-1891).	1882-1910
1020 W GF 5946	Propriétés non bâties (folios 1-500, ouvert en 1914, contient augmentations et diminutions de 1913-1965).	1911-1965
1020 W GF 5947	Propriétés non bâties (folios 501-1000).	1911-1965
1020 W GF 5948	Propriétés non bâties (folios 1001-1301).	1911-1965
1020 W GF 5949	Propriétés non bâties (folios 1302-1497).	1911-1965
1020 W GF 5950	Propriétés bâties (cases 1-854, ouvert en 1910).	1911-1965

Châtenoy

Cote	Description	Date
Plan cadastral parcellaire Etabli vers 1813 par DELNAUD, géomètre Plan consultable sous forme numérique (sauf pour la planche 3 P 84/12)		
3 P 84/1	Tableau d'assemblage, échelle 1/15 000.	1813
3 P 84/2	Section A, dite de la Garenne ou les Garennes, échelle 1/2 500.	1813
3 P 84/3	Section B, dite de la Rivière, échelle 1/2 500.	1813
3 P 84/4	Section C, feuille 1, dite de la Cormereau ou le Cormereau, échelle 1/2 500.	1813
3 P 84/5	Section C, feuille 2, dite de la Cormereau ou le Cormereau, échelle 1/2 500.	1813
3 P 84/6	Section D, dite de Cossenet, échelle 1/2 500.	1813
3 P 84/7	Section E, feuille 1, dite de la Forest, échelle 1/5 000.	1813
3 P 84/8	Section E, feuille 2, dite de la Forest, échelle 1/5 000.	1813
3 P 84/9	Section F, dite des Bruyères, échelle 1/2 500.	1813
3 P 84/10	Section G, feuille 1, dite du Bourg (avec plan au sol du cimetière et dessin de croix), échelle 1/2 500.	1813
3 P 84/11	Section G, feuille 2, dite du Bourg, échelle 1/2 500.	1813
3 P 84/12	Sections B et G, mutation de 1857 pour 1858, échelle 1/2 500.	1857-1858
Etats de sections		
3 P GF 1403	Sections A, B, C, D, E, F, G (sans relevé des numéros de même nature).	[XIXe siècle]
Matrices napoléoniennes		
3 P GF 1511	Matrice des propriétés foncières (folios 1-220).	1825-1910
3 P GF 1512	Matrice des propriétés foncières (folios 221-287).	1825-1910
3 P GF 1513	Matrice des propriétés bâties (contient augmentations et diminutions de 1883-1891).	1882-1910
3 P 19628	Propriétés non bâties, relevé des terres labourables par section (contient également relevé des terres labourables de Châteauneuf-sur-Loire et Combreaux).	[XIXe-XXe siècles]
1020 W GF 5951	Propriétés non bâties (folios 1-307, ouvert en 1914, contient augmentations et diminutions de 1913-1967).	1911-1967
1020 W GF 5952	Propriétés bâties (cases 1-148, ouvert en 1910).	1911-1967

Châtillon-Coligny ⁽¹⁾

Cote	Description	Date
Plan cadastral parcellaire Etabli le 10 décembre 1831 par BUYER, géomètre de 1ère classe Plan consultable sous forme numérique		
3 P 85/1	Tableau d'assemblage, échelle 1/10 000.	1831
3 P 85/2	Section A, dite de la Ville, échelle 1/1 250.	1831
3 P 85/3	Section B, feuille 1, dite des Tranchants, échelle 1/5 000.	1831
3 P 85/4	Section B, feuille 2, dite des Tranchants, échelle 1/2 500.	1831
3 P 85/5	Section C, dite des Rimbauts, échelle 1/5 000.	1831
3 P 85/6	Section D, dite des Cacodeaux, échelle 1/5 000.	1831
3 P 85/7	Section E, feuille 1, dite de Villefranche, échelle 1/2 500.	1831
3 P 85/8	Section E, feuille 2, dite de Villefranche, échelle 1/2 500.	1831
3 P 85/9	Section E, feuille 3, dite de Villefranche, échelle 1/2 500.	1831
Etats de sections		
1020 W GF 6948	Sections ABC.	1831-1833
Matrices napoléoniennes		
3 P 20347	Matrice des propriétés foncières (folios 1-524, 1833-1910, contient augmentations et diminutions de 1839, 1855-1914).	1833-1910
3 P 20348	Matrice des propriétés foncières (folios 525-1040).	1833-1910
3 P 20349	Propriétés bâties (1882-1910, contient augmentations et diminutions de 1883-1891).	1882-1910
1020 W GF 5953	Propriétés non bâties (folios 1-500, ouvert en 1914, contient augmentations et diminutions de 1913-1959).	1911-1959
1020 W GF 5954	Propriétés non bâties (folios 501-1100).	1911-1959
1020 W GF 5955	Propriétés bâties (cases 1-741, ouvert en 1910).	1911-1959
(1) Le nom actuel de la commune date de 1896 (décret du 17 août 1896). Avant cette date le nom de la paroisse, puis de la commune, était « Châtillon-sur-Loing ».		

Châtillon-le-Roi

Cote	Description	Date
Plan cadastral parcellaire Etabli le 29 juillet 1830 par BUYER, géomètre Plan consultable sous forme numérique		
3 P 86/1	Tableau d'assemblage, échelle 1/10 000.	1830
3 P 86/2	Section A, dite de Marainvilliers, échelle 1/2 500.	1830
3 P 86/3	Section B, dite de Saint Ladre, échelle 1/2 500.	1830
3 P 86/4	Section C, dite du Moulin, échelle 1/2 500.	1830
3 P 86/5	Section D, feuille 1, dite des Millières, échelle 1/2 500.	1830
3 P 86/6	Section D, feuille 2, dite des Millières, échelle 1/2 500.	1830
3 P 86/7	Sections B et C, développement, échelle 1/1 250.	1830
Matrices et états de sections		
3 P GF 1320	1830-1831.	1830-1831
Matrices napoléoniennes		
3 P 20082	Matrice des propriétés foncières (1832-1910, contient augmentations et diminutions de 1855-1863).	1832-1910
3 P 20083	Propriétés bâties (1882-1910, contient augmentations et diminutions de 1883-1891).	1882-1910
1020 W GF 5956	Propriétés non bâties (folios 1-491, ouvert en 1914, contient augmentations et diminutions de 1913-1933).	1911-1933
1020 W GF 5957	Propriétés bâties (folios 1-107, ouvert en 1910).	1911-1933

Châtillon-sur-Loire

Cote	Description	Date
Plan cadastral parcellaire Etabli en 1824 LAPRADE, géomètre en chef, PETIT, BUYET et MAUVALLET, géomètres Plan consultable sous forme numérique		
3 P 87/1	Tableau d'assemblage, échelle 1/20 000.	1824
3 P 87/2	Section A, dite de la ville, échelle 1/1 250.	1824
3 P 87/3	Section B, feuille 1, dite du Val, échelle 1/1 250.	1824
3 P 87/4	Section B, feuille 2, dite du Val, échelle 1/2 500.	1824
3 P 87/5	Section B, feuille 3, dite du Val, échelle 1/2 500.	1824
3 P 87/6	Section C, feuille 1, échelle 1/1 250.	1824
3 P 87/7	Section C, feuille 2, échelle 1/1 250.	1824
3 P 87/8	Section C, feuille 3, échelle 1/2 500.	1824
3 P 87/9	Section D, feuille 1, dite de Trequoy, échelle 1/2 500.	1824
3 P 87/10	Section D, feuille 2, échelle 1/2 500.	1824
3 P 87/11	Section D, feuille 3, échelle 1/2 500.	1824
3 P 87/12	Section E, feuille 1, dite des Quetineries, échelle 1/2 500.	1824
3 P 87/13	Section E, feuille 2, dite des Quetineries, échelle 1/2 500.	1824
3 P 87/14	Section E, feuille 3, dite des Quetineries, échelle 1/2 500.	1824
3 P 87/15	Section F, feuille 1, dite de Villiers, échelle 1/2 500.	1824
3 P 87/16	Section F, feuille 2, dite de Villiers, échelle 1/2 500.	1824
3 P 87/17	Section F, feuille 3, dite de Villiers, échelle 1/2 500.	1824
3 P 87/18	Section G, feuille 2, dite de la Bouillaudière, échelle 1/2 500.	1824
3 P 87/19	Section H, feuille 1, dite des Brosses, échelle 1/1 250.	1824
3 P 87/20	Section H, feuille 2, dite des Brosses, échelle 1/1 250.	1824
3 P 87/21	Section H, feuille 3, dite des Brosses, échelle 1/1 250.	1824
3 P 87/22	Section H, feuille 4, dite des Brosses, échelle 1/2 500.	1824
3 P 87/23	Section B, feuille 1, dite du Val, révision cadastrale du littoral de la Loire, échelle 1/2 000.	1824
3 P 87/24	Section B, feuille 1, dite du val (avec les alluvions), révision cadastrale du littoral de la Loire, échelle 1/2 500.	1824
3 P 87/25	Section B, feuille 2, dite du Val (avec les alluvions), échelle 1/2 500.	1824
Etats de sections		
148 W 27500	Sections A à H.	[début XIXe siècle]
1020 W GF 7016	Sections ABCDEFGH.	[XIXe siècle]

Châtillon-sur-Loire (suite)

Cote	Description	Date
Matrices napoléoniennes		
3 P 20350	Matrice des propriétés foncières (folios 1-588).	1826-1910
3 P 20351	Matrice des propriétés foncières (folios 589-1188).	1826-1910
3 P 20352	Matrice des propriétés foncières (folios 1189-1778).	1826-1910
3 P 20353	Matrice des propriétés foncières (folios 1779-2278).	1826-1910
1020 W GF 6917	Augmentations et diminutions survenues dans les contenances et les revenus portés sur les matrices.	1855-1901
3 P 20354	Propriétés bâties (1882-1910, contient augmentations et diminutions de 1883-1891).	1882-1910
1020 W GF 5958	Propriétés non bâties (folios 1-488, ouvert en 1914, augmentations et diminutions de 1913-1975).	1911-1975
1020 W GF 5959	Propriétés non bâties (folios 489-1088).	1911-1975
1020 W GF 5960	Propriétés non bâties (folios 1089-1688).	1911-1975
1020 W GF 5961	Propriétés non bâties (folios 1689-1888).	1911-1975
1020 W GF 5962	Propriétés non bâties (folios 1889-2080).	1911-1975
1020 W GF 5963	Propriétés non bâties (folios 2081-2369).	1911-1975
1020 W GF 5964	Propriétés bâties (cases 1-834, ouvert en 1910).	1911-1975
1020 W GF 5965	Propriétés bâties (cases 835-1070).	1911-1975
1020 W GF 5966	Propriétés bâties (cases 1071-1233).	1911-1975

Chaussy

Cote	Description	Date
Plan cadastral parcellaire Etabli le 25 juin 1830 par PETIT, géomètre de 1ère classe Plan consultable sous forme numérique (sauf pour la planche 3 P 88/10)		
3 P 88/1	Tableau d'assemblage, échelle 1/10 000.	1830
3 P 88/2	Section A, dite de Chaussy, échelle 1/5 000.	1830
3 P 88/3	Section B, feuille 1, dite de Villiers, échelle 1/2 500.	1830
3 P 88/4	Section B, feuille 2, dite de Villiers, échelle 1/2 500.	1830
3 P 88/5	Section B, feuille 3, dite de Villiers (avec dessin de moulin), échelle 1/2 500.	1830
3 P 88/6	Section C, feuille 1, dite de Spuy ou Spuis (avec dessin de moulin), échelle 1/2 500.	1830
3 P 88/7	Section C, feuille 2, dite de Spuy ou Spuis, échelle 1/1 250.	1830
3 P 88/8	Section C, feuille 3, dite de Spuy ou Spuis, échelle 1/2 500.	1830
3 P 88/9	Section D, dite d'Atraps ou Attraps, échelle 1/2 500.	1830
3 P 88/10	Section B, échelle 1/1 250 (2 pièces dont croquis).	1937
Matrices et états de sections		
3 P GF 1321	1830.	1830
Matrices napoléoniennes		
3 P 20084	Matrice des propriétés foncières (1832-1910, contient augmentations et diminutions de 1855-1879).	1832-1910
3 P 20085	Propriétés bâties (1882-1910, contient augmentations et diminutions de 1883-1891).	1882-1910
1020 W GF 5967	Propriétés non bâties (folios 1-492, ouvert en 1914, contient augmentations et diminutions de 1914-1932).	1911-1932
1020 W GF 5968	Propriétés non bâties (folios 493-522).	1911-1932
1020 W GF 5969	Propriétés bâties (cases 1-133, ouvert en 1910).	1911-1932

Chécy

Cote	Description	Date
Plan cadastral parcellaire		
Etabli en mars 1835 par LENORMAND, géomètre (sections A à F, et U), LECLAIRE, géomètre (sections G à T, et V)		
Plan consultable sous forme numérique (référéncé 5 NUM 89/1 à 29)		
3 P 89/1	Tableau d'assemblage, échelle 1/10 000.	1835
3 P 89/2	Section A, feuille 1, dite du Petit Bourgneuf, échelle 1/1 250.	1835
3 P 89/3	Section A, feuille 2, dite du Petit Bourgneuf (avec plan au sol du château des Valins), échelle 1/1 250.	1835
3 P 89/4	Section B, dite le Varoger ou Vaugoger ou Varoyer, échelle 1/1 250.	1835
3 P 89/5	Section C, feuille 1, dite de la Bretauche (avec plan au sol du château), échelle 1/2 500.	1835
3 P 89/6	Section C, feuille 2, dite du Grand Bourgneuf, échelle 1/2 500.	1835
3 P 89/7	Section D, dite du Croc et Grand Bourgneuf (avec plan au sol du château du Croc), échelle 1/1 250.	1835
3 P 89/8	Section E, dite des Sablons et de la Jobinière (avec dessin de moulin), échelle 1/1 250.	1835
3 P 89/9	Section F, feuille 1, dite de Grigneville, échelle 1/1 250.	1835
3 P 89/10	Section F, feuille 2, dite de la Baratière, échelle 1/2 500.	1835
3 P 89/11	Section G, feuille 1, dite de la Cour et du Gaucher ou les Gauchets (avec dessin de tour), échelle 1/1 250.	1835
3 P 89/12	Section G, feuille 2, dite de la Cour et du Gaucher ou les Gauchets (avec plan au sol du château), échelle 1/1 250.	1835
3 P 89/13	Section H, dite du Godet Chalette ou Chelette et le Champ Dolan, échelle 1/1250.	1835
3 P 89/14	Section I, dite de l'Ormetau ou l'Ormeteau et du Darideau, échelle 1/1 250.	1835
3 P 89/15	Section K, dite du Clos, de Rue Blanche et Marchais Loiseau, échelle 1/1 250.	1835
3 P 89/16	Section L, dite de Grinloup et Mont Rousseau, échelle 1 / 1 250.	1835
3 P 89/17	Section M, dite de la Guignardière, la Sauge et les Coudres, échelle 1/ 1 250.	1835
3 P 89/18	Section N, dite des Achats et des Pasquereaux ou Parquereaux (avec dessin de croix), échelle 1/1 250.	1835
3 P 89/19	Section O, feuille 1, dite de Reuilly, du Petit Verger et des Bordes (avec plan au sol du château), échelle 1/2 500.	1835
3 P 89/20	Section O, feuille 2, dite de Reuilly du Petit Verger et des Bordes, échelle 1/1 250.	1835
3 P 89/21	Section P, dite de la Herpinière, le Battant et les Arabes (avec jardins), échelle 1/1 250.	1835
3 P 89/22	Section Q, dite de la Fosse au Renard, la Grille et la Charpenterie, échelle 1/1 250.	1835
3 P 89/23	Section R, dite du Bourg de Fennery et la Fossière (avec dessins de 6 moulins), échelle 1/1 250.	1835
3 P 89/24	Section S, dite de la Vallée, la Cigogne et la Barre, échelle 1/1 250.	1835
3 P 89/25	Section T, dite du Givroux, Cochereau et de Verdeille (avec jardins), échelle 1/1 250.	1835
3 P 89/26	Section U, feuille 1, dite des Pâtures et du Pont Tournant, échelle 1/1 250.	1835
3 P 89/27	Section U, feuille 2, dites des Pâtures et du Pont Tournant, échelle 1/1 250.	1835
3 P 89/28	Section U, feuille 3, dite des Pâtures et du Pont Tournant, échelle 1/1 250.	1835

Chécy (suite)

Cote	Description	Date
Plan cadastral parcellaire		
Etabli en mars 1835 par LENORMAND, géomètre (sections A à F, et U), LECLAIRE, géomètre (sections G à T, et V)		
Plan consultable sous forme numérique (référéncé 5 NUM 89/1 à 29)		
3 P 89/29	Section V, feuille 1, dite des Plantes, du Néron et du Saint Marc, échelle 1/1 250.	1835
3 P 89/30	Section U, feuilles 1 et 3, révisions cadastrales du littoral de la Loire effectuées en 1848 par PETIT, géomètre, échelle 1/1 250.	1848
3 P 89/31	Section U, feuille 2, révisions cadastrales du littoral de la Loire effectuées en 1848 par PETIT, géomètre, échelle 1/1 250.	1848
Etats de sections		
3 P GF 1476	1835-1836.	1835-1836
Matrices et états de sections		
3 P GF 1601	1835-1836 (sans relevé des numéros de même nature).	1835-1836
Matrices napoléoniennes		
3 P GF 1514	Matrice des propriétés foncières (folios 1-500, contient augmentations et diminutions de 1854-1911).	1854-1910
3 P GF 1515	Matrice des propriétés foncières (folios 501-1000).	1854-1910
3 P GF 1516	Matrice des propriétés foncières (folios 1001-1540, contient la table alphabétique des propriétaires).	1854-1910
3 P GF 1517	Matrice des propriétés foncières (folios 1541- 2020).	1854-1910
3 P GF 1518	Matrice des propriétés foncières (folios 2021-2500).	1854-1910
3 P GF 1519	Matrice des propriétés foncières (folios 2521- 3040).	1854-1910
3 P GF 1520	Matrice des propriétés foncières (folios 3041- 3392).	1854-1910
3 P GF 1521	Matrice des propriétés bâties (cases 1-440, contient augmentations et diminutions de 1883-1891).	1882-1910
3 P GF 1522	Matrice des propriétés bâties (cases 441-499).	1882-1910
1020 W GF 5970	Propriétés non bâties (ouvert en 1914, contient augmentations et diminutions de 1913-1970).	1911-1970
1020 W GF 5971	Propriétés non bâties (folios 1-600).	1911-1970
1020 W GF 5972	Propriétés non bâties (folios 601-1200).	1911-1970
1020 W GF 5973	Propriétés non bâties (folios 1201-1800).	1911-1970
1020 W GF 5974	Propriétés non bâties (folios 1801-2300).	1911-1970
1020 W GF 5975	Propriétés non bâties (folios 2301-2604).	1911-1970
1020 W GF 5976	Propriétés non bâties (folios 2605-2802).	1911-1970
1020 W GF 5977	Propriétés bâties (cases 1-709, ouvert en 1910).	1911-1970

Chemault ⁽¹⁾

Cote	Description	Date
Plan cadastral parcellaire Etabli vers 1813		
Plan consultable sous forme numérique (sauf pour la planche 3 P 35B/12)		
3 P 35B/1	Tableau d'assemblage (avec dessin de moulin, dimensions : 985 x 870 mm), échelle 1/5 000.	1813
3 P 35B/2	Section A, feuille 1, dite de Bezault, échelle 1/2 500.	1813
3 P 35B/3	Section A, feuille 2, dite de Bezault (avec dessin de moulin), échelle 1/1 250.	1813
3 P 35B/4	Section A, feuille 3, dite de Bezault (avec dessin de moulin), échelle 1/1 250.	1813
3 P 35B/5	Section B, dite de Bellecour, échelle 1/2 500.	1813
3 P 35B/6	Section C, feuille 1, dite du Château (avec plan au sol du château), échelle 1/2 500.	1813
3 P 35B/7	Section C, feuille 2, dite du Château, échelle 1/2 500.	1813
3 P 35B/8	Section D, feuille 1, dite du Bourg, échelle 1/1 250.	1813
3 P 35B/9	Section D, feuille 2, dite du Bourg, échelle 1/1 250.	1813
3 P 35B/10	Section D, feuille 3, dite du Bourg, échelle 1/1 500.	1813
3 P 35B/11	Section E, dite de la Forêt, échelle 1/5 000.	1813
3 P 35B/12	Sections A et B, mutation de 1857 pour 1858, échelle 1/2 500.	1857-1858
Etats de sections		
148 W 27501	Sections A à E.	[début XIXe siècle]
3 P GF 1404	Sections A, B, C, D, E.	[XIXe siècle]
Matrices napoléoniennes		
3 P GF 1523	Matrice des propriétés foncières (folios 1-476).	1825-1910
3 P GF 1524	Matrice des propriétés foncières (folios 477-898).	1825-1910
3 P GF 1525	Matrice des propriétés bâties (contient augmentations et diminutions de 1883-1891).	1882-1910
1020 W GF 5978	Propriétés non bâties (folios 1-490, ouvert en 1914, contient augmentations et diminutions de 1913-1972).	1911-1972
1020 W GF 5979	Propriétés non bâties (folios 491-990).	1911-1972
1020 W GF 5980	Propriétés bâties (cases 1-133, ouvert en 1910).	1911-1972
(1) Par arrêté du 16 avril 1974 Chemault est rattaché à Boiscommun à compter du 1er juin 1974.		

Chevannes

Cote	Description	Date
Plan cadastral parcellaire Etabli en octobre 1832 par BIENVENU, géomètre de 1ère classe Plan consultable sous forme numérique		
3 P 91/1	Tableau d'assemblage, échelle 1/10 000.	1832
3 P 91/2	Section A, dite des Bordes, échelle 1/2 500.	1832
3 P 91/3	Section B, dite du Bourg et du Chesnoy (avec plan au sol de l'église et du cimetière), échelle 1/2 500.	1832
3 P 91/4	Section C, dite de Wattier et de la Merville, échelle 1/2 500.	1832
3 P 91/5	Section D, dite du Bois de Boudainville, échelle 1/2 500.	1832
3 P 91/6	Section E, dite de Boudainville, échelle 1/2 500.	1832
3 P 91/7	Section B, dite du Bourg et du Chesnoy, développement partiel, échelle 1/1 250.	1832
Etats de sections		
1020 W GF 6949	Sections ABCDE.	1833-1834
Matrices napoléoniennes		
3 P 20355	Matrice des propriétés foncières (folios 1-420, 1834-1910, contient augmentations et diminutions de 1855-1914).	1834-1910
3 P 20356	Matrice des propriétés foncières (folios 421-820).	1834-1910
3 P 20357	Propriétés bâties (1882-1910, contient augmentations et diminutions de 1883-1891).	1882-1910
1020 W GF 5981	Propriétés non bâties (folios 1-500, contient augmentations et diminutions de 1913-1946).	1911-1946
1020 W GF 5982	Propriétés non bâties (folios 501-777).	1911-1946
1020 W GF 5983	Propriétés bâties (cases 1-116, ouvert en 1910).	1911-1946

Chevillon-sur-Huillard

Cote	Description	Date
Plan cadastral parcellaire Etabli en 1823 par BARON, géomètre Plan consultable sous forme numérique		
3 P 92/1	Tableau d'assemblage, échelle 1/10 000.	1823
3 P 92/2	Section A, dite de Chérasse et de Breuillet, échelle 1/2 500.	1823
3 P 92/3	Section B, dite de Marsan et du May, échelle 1/2 500.	1823
3 P 92/4	Section C, dite de la Citadelle, échelle 1/2 500.	1823
3 P 92/5	Section D, dite de Sainte-Blaise et du Tourneau, échelle 1/2 500.	1823
3 P 92/6	Section E, dite de Villoseau et du Caneau (avec plan au sol d'un château), échelle 1/2 500.	1823
3 P 92/7	Section F, dite de Gaudon et du Marais (avec dessin d'une croix), échelle 1/2 500.	1823
3 P 92/8	Section G, dite du Bourg (avec plan au sol de l'église et du cimetière), échelle 1/2 500.	1823
3 P 92/9	Section H, dite de la Brosse et les Rains (avec dessin d'une croix), échelle 1/2 500.	1823
Etats de sections		
148 W 27501	Sections A à H.	[début XIXe siècle]
1020 W GF 7017	Sections ABCDEFGH.	[XIXe siècle]
Matrices napoléoniennes		
3 P 20358	Matrice des propriétés foncières (folios 1-540).	1826-1910
3 P 20359	Matrice des propriétés foncières (folios 541-999).	1826-1910
3 P 20360	Matrice des propriétés foncières (folios 1000-1204).	1826-1910
1020 W GF 6917	Augmentations et diminutions survenues dans les contenances et les revenus portés sur les matrices.	1855-1910
3 P 20361	Propriétés bâties (1882-1910, contient augmentations et diminutions de 1883-1891).	1882-1910
1020 W GF 5984	Propriétés non bâties (folios 1-500, contient augmentations et diminutions de 1914-1934).	1911-1934
1020 W GF 5985	Propriétés non bâties (folios 501-981).	1911-1934
1020 W GF 5986	Propriétés bâties (cases 1-178, ouvert en 1910).	1911-1934

Chevilly ⁽¹⁾

Cote	Description	Date
Plan cadastral parcellaire Etabli vers 1808		
Plan consultable sous forme numérique (sauf pour les planches 3 P93A/23 à 26)		
3 P 93A/1	Tableau d'assemblage (avec dessins de 7 moulins), échelle 1/10 000.	1808
3 P 93A/2	Section A, dite de Beauvais, échelle 1/2 500.	1808
3 P 93A/3	Section B, dite de Barthélémy ou Saint Barthélémy (avec dessin de moulin), échelle 1/2 500.	1808
3 P 93A/4	Section C, dite d'Essolle ou Essolles, échelle 1/2 500.	1808
3 P 93A/5	Section D, dite du Cas Rouge (avec dessin de moulin), échelle 1/2 500.	1808
3 P 93A/6	Section D bis, dite du Grand Cossolle, échelle 1/2 500.	1808
3 P 93A/7	Section E, dite des Villepions, échelle 1/2 500.	1808
3 P 93A/8	Section F, dite de Saint Euverte, échelle 1/2 500.	1808
3 P 93A/9	Section G, dite des Varrons, échelle 1/2 500.	1808
3 P 93A/10	Section H, dite des Diableaux (avec dessins d'arbres), échelle 1/2 500.	1808
3 P 93A/11	Section I, dite des Mézières, échelle 1/2 500.	1808
3 P 93A/12	Section J, dite Haut de la Cour (avec dessins de 2 moulins), échelle 1/2 500.	1808
3 P 93A/13	Section K, dite la Myvoie (avec dessins de 2 moulins et de calvaire), échelle 1/2 500.	1808
3 P 93A/14	Section L, dite de la Croix Briquet, échelle 1/2 500.	1808
3 P 93A/15	Section M, dite du Couvent, échelle 1/2 500.	1808
3 P 93A/16	Section N, dite des Chatelliers ou Chateliers, échelle 1/2 500.	1808
3 P 93A/17	Section O, dite de Saint Jacques, échelle 1/2 500.	1808
3 P 93A/18	Section P, dite du Bourg, échelle 1/2 500.	1808
3 P 93A/19	Section Q, dite de la Fosse de la Madeleine, échelle 1/2 500.	1808
3 P 93A/20	Section R, dite du Château (avec dessin de moulin), échelle 1/2 500.	1808
3 P 93A/21	Section S, dite de la Chicanne, échelle 1/2 500.	1808
3 P 93A/22	Section T, dite du Levrain, échelle 1/2 500.	1808
3 P 93A/23	Section K, mutation de 1857 pour 1858, échelle 1/2 500.	1857-1858
3 P 93A/24	Sections J, K et T, mutation de 1855 pour 1856, échelle 1/2 500.	1855-1856
3 P 93A/25	Sections diverses (1855 à 1858), échelles non mentionnées ; section K, échelle 1/5 000 (3 calques et 4 croquis).	1855-1858
3 P 93A/26	Forêt domaniale, échelle 1/5 000 (2 calques).	1808
Etats de sections		
148 W 27526	Tableaux indicatifs des propriétés bâties ou états de classement, du début du XIXe siècle, sections A à D, I, K à P, R, T.	[début XIXe siècle]
3 P 35769	Sections A à T (3 registres).	1813
Matrices napoléoniennes		
148 W GF 942	Matrice PNB, matrice PNB.	1813-1821
3 P 19630	Matrice des propriétés foncières (folios 1-178).	1822-1910
3 P 19631	Matrice des propriétés foncières (folios 179-378).	1822-1910
3 P 19632	Matrice des propriétés foncières (folios 379-906).	1822-1910
3 P 19633	Propriétés bâties (1882-1910, contient augmentations et diminutions de 1883-1891).	1882-1910
1020 W GF 5987	Propriétés non bâties (folios 1-494, contient augmentations et diminutions de 1913-1949).	1911- 1949
1020 W GF 5988	Propriétés non bâties (folios 495-824).	1911- 1949
1020 W GF 5989	Propriétés bâties (cases 1-360, ouvert en 1910).	1911- 1949
(1) Chevilly absorbe la commune de Creuzy en 1964.		

Chevry-sous-Bignon

Cote	Description	Date
Plan cadastral parcellaire Etabli en juillet 1832 par CELARIE, géomètre de 1ère classe Plan consultable sous forme numérique		
3 P 94/1	Tableau d'assemblage, échelle 1/10 000.	1832
3 P 94/2	Section A, feuille 1, dite du Bourg, échelle 1/2 500.	1832
3 P 94/3	Section A, feuille 2, dite du Bourg, échelle 1/2 500.	1832
3 P 94/4	Section B, dite de Urson, échelle 1/2 500.	1832
3 P 94/5	Section C, feuille 1, dite des Collancins, échelle 1/1 250.	1832
3 P 94/6	Section C, feuille 2, dite des Collancins, échelle 1/2 500.	1832
3 P 94/7	Section D, dite des Thibaults, échelle 1/2 500.	1832
Etats de sections		
1020 W GF 6950	Sections ABCD.	1833-1834
Matrices napoléoniennes		
3 P 20362	Matrice des propriétés foncières (1834-1910, contient augmentations et diminutions de 1855-1900).	1834-1910
3 P 20363	Propriétés bâties (1882-1910, contient augmentations et diminutions de 1883-1891).	1882-1910
1020 W GF 5990	Propriétés non bâties (folios 1-488, ouvert en 1914, contient augmentations et diminutions de 1913-1940).	1911-1940
1020 W GF 5991	Propriétés non bâties (folios 489-693).	1911-1940
1020 W GF 5992	Propriétés bâties (cases 1-118, ouvert en 1910).	1911-1940

Chilleurs-aux-Bois

Cote	Description	Date
Plan cadastral parcellaire Etabli vers 1810 Plan consultable sous forme numérique		
3 P 95/1	Tableau d'assemblage, échelle 1/15 000.	1810
3 P 95/2	Section A, feuille 1, dite du Grand Muid ou Grand Muy, échelle 1/2 500.	1810
3 P 95/3	Section A, feuille 2, dite du Grand Muid ou Grand Muy, échelle 1/2 500.	1810
3 P 95/4	Section B, dite de la Gervaise (avec dessins de 3 moulins), échelle 1/2 500.	1810
3 P 95/5	Section C, dite de Beauregard, échelle 1/2 500.	1810
3 P 95/6	Section D, dite des Trois Fontaines (avec dessin de moulin), échelle 1/2 500.	1810
3 P 95/7	Section E, dite de Gallerand ou Galleran ou Gallerau, échelle 1/2 500.	1810
3 P 95/8	Section F, dite de Chamerolles (avec plan au sol du château), échelle 1/2 500.	1810
3 P 95/9	Section G, feuille 1, dite de la Grande Cour ou Grand Cour, échelle 1/2 500.	1810
3 P 95/10	Section G, feuille 2, dite de la Grande Cour ou Grand Cour, échelle 1/2 500.	1810
3 P 95/11	Section H, dite Moue Glaçon ou la Noue Glaçon, échelle 1/2 500.	1810
3 P 95/12	Section I, dite de Rue Neuve, échelle 1/2 500.	1810
3 P 95/13	Section J, dite de Marcilly (avec dessin de moulin), échelle 1/2 500.	1810
3 P 95/14	Section K, feuille 1, dite du Moulin de Pierre, échelle 1/2 500.	1810
3 P 95/15	Section K, feuille 2, dite du Moulin de Pierre, échelle 1/2 500.	1810
3 P 95/16	Section B, plan géométrique du bourg (avec un moulin) ; sections B, C, G et H, développement partiel, échelle 1/1 250.	1810
Etats de sections		
148 W 27526	Tableaux indicatifs des propriétés bâties ou états de classement, du début du XIXe siècle, sections A à K.	[début XIXe siècle]
3 P 35794	Sections A, B, C, D, E, F, G, H, I, J, K.	1821
Matrices napoléoniennes		
148 W GF 942	Matrice PNB, matrice PB.	1813-1821
3 P 20086	Matrice des propriétés foncières (folios 1-344).	1822-1910
3 P 20087	Matrice des propriétés foncières (folios 345-872).	1822-1910
3 P 20088	Matrice des propriétés foncières (folios 873-1350).	1822-1910
3 P 20089	Propriétés bâties (1882-1910, contient augmentations et diminutions de 1883-1891).	1882-1910
1020 W GF 5993	Propriétés non bâties (folios 1-488, ouvert en 1914, contient augmentations et diminutions de 1913-1956).	1911-1956
1020 W GF 5994	Propriétés non bâties (folios 489-984).	1911-1956
1020 W GF 5995	Propriétés non bâties (folios 985-1148).	1911-1956
1020 W GF 5996	Propriétés bâties (cases 1-478, ouvert en 1910).	1911-1956

Chuelles

Cote	Description	Date
Plan cadastral parcellaire Etabli en 1839 par MERLET, géomètre de 1ère classe Plan consultable sous forme numérique		
3 P 97/1	Tableau d'assemblage, échelle 1/10 000.	1839
3 P 97/2	Section A, feuille 1, dite des Bernardins (avec dessin d'une croix), échelle 1/2 000.	1839
3 P 97/3	Section A, feuille 2, dite des Bernardins (avec dessin d'une croix), échelle 1/2 000.	1839
3 P 97/4	Section B, dite du Bois Rond, échelle 1/2 000.	1839
3 P 97/5	Section C, feuille 1, dite des Comtes, échelle 1/2 000.	1839
3 P 97/6	Section C, feuille 2, dite des Comtes, échelle 1/2 000.	1839
3 P 97/7	Section D, feuille 1, dite de la Hure, échelle 1/2 000.	1839
3 P 97/8	Section D, feuille 2, dite de la Hure, échelle 1/2 000.	1839
3 P 97/9	Section D, feuille 3, dite de la Hure, échelle 1/2 000.	1839
3 P 97/10	Section E, feuille 1, dite des grands Buissons, échelle 1/2 000.	1839
3 P 97/11	Section E, feuille 2, dite des grands Buissons, échelle 1/2 000.	1839
3 P 97/12	Section E, feuille 3, dite des grands Buissons, échelle 1/2 000.	1839
3 P 97/13	Section F, feuille 1, dite des Plets (avec dessin d'une croix), échelle 1/2 000.	1839
3 P 97/14	Section F, feuille 2, dite des Plets, échelle 1/2 000.	1839
3 P 97/15	Section G, feuille 1, dite des Rosets, échelle 1/2 000.	1839
3 P 97/16	Section G, feuille 2, dite des Rosets, échelle 1/2 000.	1839
3 P 97/17	Section G, feuille 3, dite des Rosets, échelle 1/2 000.	1839
3 P 97/18	Section H, dite du Verger, échelle 1/4 000.	1839
3 P 97/19	Section I, feuille 1, dite des Chambaults, échelle 1/2 000.	1839
3 P 97/20	Section I, feuille 2, dite des Chambaults, échelle 1/2 000.	1839
3 P 97/21	Section I, feuille 3, dite des Chambaults, échelle 1/2 000.	1839
3 P 97/22	Section K, feuille 1, dite des Séguins, échelle 1/2 000.	1839
3 P 97/23	Section K, feuille 2, dite des Séguins, échelle 1/2 000.	1839
3 P 97/24	Section L, feuille 1, dite du Bourg, échelle 1/2 000.	1839
3 P 97/25	Section L, feuille 2, dite du Bourg (avec plan au sol de l'église, du cimetière et dessin d'une croix), échelle 1/1 000.	1839
3 P 97/26	Section C, feuille 1, dite des Comtes, développement partiel, échelle 1/1 000.	1839
Etats de sections		
1020 W GF 6951	Sections ABCDEFGHIKL.	1840-1842
Matrices napoléoniennes		
3 P 20364	Matrice des propriétés foncières (folios 1-580).	1842-1910
3 P 20365	Matrice des propriétés foncières (folios 581-1140).	1842-1910
1020 W GF 6918	Augmentations et diminutions survenues dans les contenances et les revenus portés sur les matrices.	1855-1885
3 P 20366	Propriétés bâties (1882-1910, contient augmentations et diminutions de 1883-1891).	1882-1910
1020 W GF 5999	Propriétés non bâties (folios 1-488, ouvert en 1914, contient augmentations et diminutions de 1913-1945).	1911-1945
1020 W GF 6000	Propriétés non bâties (folios 489-1086).	1911-1945
1020 W GF 6001	Propriétés non bâties (folios 1087-1089).	1911-1945
1020 W GF 6002	Propriétés bâties (cases 1-389, ouvert en 1910).	1911-1945

Cléry-Saint-André ⁽¹⁾

Cote	Description	Date
Plan cadastral parcellaire Etabli le 11 juin 1827 par BARON, géomètre Plan consultable sous forme numérique (référéncé 5 NUM 98A/1 à 20, sauf pour les planches 3 P 98A/21 et 22)		
3 P 98A/1	Tableau d'assemblage (avec 4 minuscules dessins de moulins), échelle 1/10 000.	1827
3 P 98A/2	Section A, dite des Longeines et Pleines d'Azenne, échelle 1/1 250.	1827
3 P 98A/3	Section B, dite de la Perrière (avec dessins de 2 moulins dont 1 hors section), échelle 1/1 250.	1827
3 P 98A/4	Section C, dite des Besnardes et Champ Perdus (avec dessin de moulin hors section), échelle 1/1 250.	1827
3 P 98A/5	Section D, dite du Clos du Chêne et Champ Carré, échelle 1/1 250.	1827
3 P 98A/6	Section E, dite des Marmifeux, Poitrats et Grands Muid (avec dessin de moulin hors section), échelle 1/1 250.	1827
3 P 98A/7	Section F, dite des Pommeray et de la Brosse (avec dessin de moulin hors section), échelle 1/1 250.	1827
3 P 98A/8	Section G, dite des Ragannes et de Roâland ou Rolland (avec plan au sol du château du Gué di Roi), échelle 1/1 250.	1827
3 P 98A/9	Section H, dite des Elus (avec plan du château des Elus), échelle 1/1 500.	1827
3 P 98A/10	Section I, dite de l'Emérillon (avec plan au sol di château de l'Emérillon), échelle 1/2 500.	1827
3 P 98A/11	Section K, dite de Marchais Chenault et des Places, échelle 1/2 500.	1827
3 P 98A/12	Section L, feuille 1, dite du Mardereau et de la Salle (avec plan au sol du château du Mardereau), échelle 1/2 500.	1827
3 P 98A/13	Section L, feuille 2, dite de Mardureau ou Mardereau et de l'Intrie (avec plan au sol du château de la Salle et dessin du moulin de Pierre), échelle 1/2 500.	1827
3 P 98A/14	Section M, dite des Viviers et du Champ Richard, échelle 1/2 500.	1827
3 P 98A/15	Section N, dite des Bergerets et du Champ Moreau, échelle 1/1 250.	1827
3 P 98A/16	Section O, dite de la Croix Saint André et des Hautesses (avec petit dessin de moulin en bas à gauche), échelle 1/1 250.	1827
3 P 98A/17	Section P, dite de la Croix Saint André et du Grand Azenn (avec dessins de 3 moulins), échelle 1/1 250.	1827
3 P 98A/18	Section Q, dite des Génètières et de la Justice (avec dessin de moulin hors plan), échelle 1/1 250.	1827
3 P 98A/19	Section R, dite des Grands Bons Hommes (avec dessin de la croix du Bourg), échelle 1/1 250.	1827
3 P 98A/20	Section S, dite du Bourg et du Paradis (avec plans au sol de la basilique et du cimetière et petits dessins de la croix du Bourg et des Maisons Rouges), échelle 1/1 250.	1827
3 P 98A/21	Sections K, I et H, (levés à la planchette en 1937, dimensions : 620 x 480 mm), échelle 1/2 500 (6 pièces).	1937
3 P 98A/22	Section F (1937), échelle 1/1 250 ; indéterminé, échelle non mentionnée (1 calque) ; sections H et M, échelles non mentionnées (2 photocopies annotées en petit format).	1937
Etats de sections		
148 W 27502	Sections A à S.	[début XIXe siècle]
3 P GF 1405	Sections A, B, C, D, E, F, G, H, I, K, L, M, N, O, P, Q, R, S.	[XIXe siècle]
3 P GF 1477	1835-1836.	1835-1836

Cléry-Saint-André ⁽¹⁾ (suite)

Cote	Description	Date
Matrices napoléoniennes		
3 P 19634	Matrice des propriétés foncières (folios 1-600).	1828-1910
3 P 19635	Matrice des propriétés foncières (folios 601-1224).	1828-1910
3 P 19636	Matrice des propriétés foncières (folios 1225-1763).	1828-1910
3 P 19637	Matrice des propriétés foncières (folios 1764-2264).	1828-1910
3 P 19638	Matrice des propriétés foncières (folios 2265-2744).	1828-1910
3 P 19639	Matrice des propriétés foncières (folios 2745-3236).	1828-1910
3 P 19640	Matrice des propriétés foncières (folios 3237-3740).	1828-1910
3 P 19641	Matrice des propriétés foncières (folios 3741-4154).	1828-1910
3 P 19642	Propriétés bâties (1882-1910, contient augmentations et diminutions de 1883-1891).	1882-1910
1020 W GF 6003	Propriétés non bâties, ouvert en 1914 (contient augmentations et diminutions de 1914-1938).	1911-1938
1020 W GF 6004	Propriétés non bâties (folios 1-600).	1911-1938
1020 W GF 6005	Propriétés non bâties (folios 601-1200).	1911-1938
1020 W GF 6006	Propriétés non bâties (folios 1201-1800).	1911-1938
1020 W GF 6007	Propriétés non bâties (folios 1801-2396).	1911-1938
1020 W GF 6008	Propriétés non bâties (folios 2397-2956).	1911-1938
1020 W GF 6009	Propriétés bâties (cases 1-732, ouvert en 1910).	1911-1938
(1) Par décret du 30 novembre 1918, Cléry prend le nom de Cléry-Saint-André.		

Coinces

Cote	Description	Date
Plan cadastral parcellaire Etabli en 1824 par CELARIE, géomètre Plan consultable sous forme numérique (sauf pour les planches 3 P 99/13 et 14)		
3 P 99/1	Tableau d'assemblage, échelle 1/10 000.	1824
3 P 99/2	Section A, feuille 1, dite de Sénelay, échelle 1/2 500.	1824
3 P 99/3	Section A, feuille 2, dite de Sénelay, échelle 1/2 500.	1824
3 P 99/4	Section A, feuille 3, dite de Sénelay, échelle 1/2 500.	1824
3 P 99/5	Section B, feuille 1, dite de Roumilly, échelle 1/2 500.	1824
3 P 99/6	Section B, feuille 2, dite de Roumilly (avec "partie du Bourg" dont cimetière et croix sur la place), échelle 1/2 500.	1824
3 P 99/7	Section C, feuille 1, dite de Lignerolles, échelle 1/2 500.	1824
3 P 99/8	Section C, feuille 2, dite de Lignerolles, échelle 1/2 500.	1824
3 P 99/9	Section D, feuille 1, dite de Villardu (avec dessin du moulin d'Ampoigny), échelle 1/2 500.	1824
3 P 99/10	Section D, feuille 2, dite de Villardu (avec dessin de moulin), échelle 1/2 500.	1824
3 P 99/11	Section D, feuille 3, dite de Villardu, échelle 1/2 500.	1824
3 P 99/12	Section D, feuille 4, dite de Villardu, échelle 1/2 500.	1824
3 P 99/13	Sections diverses, échelle 1/1 250 (19 pièces).	1824
3 P 99/14	Photocopies de microfiches relatives aux chemins de fer, échelles non mentionnées (4 pièces) ; section D, échelle non mentionnée (1 calque).	1824
Etats de sections		
148 W 27503	Sections A à D.	[début XIXe siècle]
3 P GF 1406	Sections A, B, C, D.	[XIXe siècle]
Matrices napoléoniennes		
3 P 19643	Matrice des propriétés foncières (folios 1-603).	1824-1910
3 P 19644	Matrice des propriétés foncières (folios 604-942).	1824-1910
3 P 19645	Propriétés bâties (1882-1910, contient augmentations et diminutions de 1883-1891).	1882-1910
1020 W GF 6010	Propriétés non bâties (folios 1-492, ouvert en 1914, contient augmentations et diminutions de 1913-1936).	1911-1936
1020 W GF 6011	Propriétés non bâties (folios 493-647).	1911-1936
1020 W GF 6012	Propriétés bâties (cases 1-164, ouvert en 1910).	1911-1936

Combleux

Cote	Description	Date
Plan cadastral parcellaire Etabli le 8 décembre 1834 par BIENVENU, géomètre de 1ère classe Plan consultable sous forme numérique (sauf pour la planche 3 P 100/5)		
3 P 100/1	Tableau d'assemblage, (avec version au 1/20 000), échelle 1/10 000.	1834
3 P 100/2	Section unique, feuille 1 (avec le quartier du Moulin dont dessins de 3 moulins), échelle 1/1 250.	1834
3 P 100/3	Section unique, feuille 2 (avec le Bourg), échelle 1/1 250.	1834
3 P 100/4	Section unique, feuille 3, lieu-dit le Petit Pointville et le pont Mingot, échelle 1/1 250.	1834
3 P 100/5	Section unique, feuilles 1 et 2, échelle 1/1250 (2 copies) ; Section unique, feuille 3, échelle 1/1 250 (1 calque - dessin à l'encre et à l'aquarelle).	1834
Matrices et états de sections		
3 P GF 1322	1836.	1836
Matrices napoléoniennes		
3 P 19646	Matrice des propriétés foncières (1836-1910, contient augmentations et diminutions de 1854-1905).	1836-1910
3 P 19647	Propriétés bâties (1882-1910, contient augmentations et diminutions de 1883-1891).	1882-1910
1020 W GF 6013	Propriétés non bâties (folios 1-200, ouvert en 1914, contient augmentations et diminutions de 1914-1951).	1911-1951
1020 W GF 6014	Propriétés bâties (cases 1-110, ouvert en 1910).	1911-1951

Combreux

Cote	Description	Date
Plan cadastral parcellaire Etabli vers 1813		
Plan consultable sous forme numérique (sauf pour la planche 3 P 101/8)		
3 P 101/1	Tableau d'assemblage, échelle 1/10 000.	1813
3 P 101/2	Section A, feuille 1, dite du Château (avec plan au sol du château), échelle 1/2 500.	1813
3 P 101/3	Section A, feuille 2, dite du Château (avec dessin de l'Etang de la Vallée), échelle 1/2 500.	1813
3 P 101/4	Section B1, feuille 1, dite des Vieux Fours ou le Vieux Four, échelle 1/2 500.	1813
3 P 101/5	Section B, feuille 2a, dite des Vieux Fours ou le Vieux Four, échelle 1/2 500.	1813
3 P 101/6	Section B, feuille 2b, dite des Vieux Fours ou le Vieux Four (avec Bois-Taillis du Domaine, dimensions : 510 x 470 mm), échelle 1/2 500.	1813
3 P 101/7	Section C, dite des Moulins (avec dessins de 2 moulins), échelle 1/2 500.	1813
3 P 101/8	Tableau d'assemblage, échelles 1/10 000 (1 photocopie), sections B1 et B2a, échelles 1/2 500 (2 photocopies).	1813
Etats de sections		
148 W 27503	Sections A à C.	[début XIXe siècle]
3 P GF 1407	Sections A, B, C.	[XIXe siècles]
Matrices napoléoniennes		
3 P GF 1526	Matrice des propriétés foncières.	1825-1910
3 P GF 1527	Matrice des propriétés bâties (contient augmentations et diminutions de 1833-1891).	1833-1910
3 P 19628	Propriétés non bâties, relevé des terres labourables par section (contient également relevé des terres labourables de Châteauneuf-sur-Loire et Châtenoy).	[XIXe-XXe siècles]
1020 W GF 6015	Propriétés non bâties (folios 1-159, ouvert en 1914, contient augmentations et diminutions de 1913-1965).	1911-1965
1020 W GF 6016	Propriétés bâties (cases 1-80, ouvert en 1910).	1911-1965

Conflans-sur-Loing

Cote	Description	Date
Plan cadastral parcellaire Etabli le 15 juin 1824 par BUYER, géomètre de 1ère classe Plan consultable sous forme numérique		
3 P 102/1	Tableau d'assemblage, échelle 1/10 000.	1824
3 P 102/2	Section A, dite du Bourg (avec dessin d'une croix et plan au sol de l'église et du cimetière), échelle 1/2 500.	1824
3 P 102/3	Section B, dite du Perthuis, échelle 1/2 500.	1824
3 P 102/4	Section C, feuille 1, dite du Charmoy, échelle 1/2 500.	1824
3 P 102/5	Section C, feuille 2, dite du Charmoy, échelle 1/2 500.	1824
3 P 102/6	Section D, feuille 1, dite des Granges, échelle 1/2 500.	1824
3 P 102/7	Section D, feuille 2, dite des Granges, échelle 1/2 500.	1824
Etats de sections		
148 W 27503	Sections A à D.	[début XIXe siècle]
1020 W GF 7019	Sections ABCD.	[XIXe siècle]
Matrices napoléoniennes		
3 P 20367	Matrice des propriétés foncières.	1826-1910
1020 W GF 6918	Augmentations et diminutions survenues dans les contenances et les revenus portés sur les matrices.	1855-1910
3 P 20368	Propriétés bâties (1882-1910, contient augmentations et diminutions de 1883-1891).	1882-1910
1020 W GF 6017	Propriétés non bâties (folios 1-369, contient augmentations et diminutions de 1913-1932).	1911-1932
1020 W GF 6018	Propriétés bâties (cases 1-58, ouvert en 1910).	1911-1932

Corbeilles

Cote	Description	Date
Plan cadastral parcellaire		
Etabli en juillet 1832 par BUYER, géomètre de 1ère classe		
Plan consultable sous forme numérique		
3 P 103/1	Tableau d'assemblage, échelle 1/20 000.	1832
3 P 103/2	Section A, feuille 1, dite de Chantegrôle, échelle 1/2 500.	1832
3 P 103/3	Section A, feuille 2, dite de Chantegrôle, échelle 1/2 500.	1832
3 P 103/4	Section B, dite de la Sergenterie, échelle 1/2 500.	1832
3 P 103/5	Section C, dite des Marais (avec dessin de 2 croix), échelle 1/2 500.	1832
3 P 103/6	Section D, dite de Franchambault, échelle 1/2 500.	1832
3 P 103/7	Section E, feuille 1, dite de Chénery, échelle 1/2 500.	1832
3 P 103/8	Section E, feuille 2, dite de Chénery, échelle 1/2 500.	1832
3 P 103/9	Section F, dite du Liard, échelle 1/2 500.	1832
3 P 103/10	Section G, feuille 1, dite de Verville et du Bahé, échelle 1/2 500.	1832
3 P 103/11	Section G, feuille 2, dite de Verville et du Bahé, échelle 1/2 500.	1832
3 P 103/12	Section H, feuille 1, dite de la Maison Rouge, échelle 1/2 500.	1832
3 P 103/13	Section H, feuille 2, dite de la Maison Rouge (avec dessin de 2 moulins), échelle 1/2 500.	1832
3 P 103/14	Section I, dite de Fay, échelle 1/2 500.	1832
3 P 103/15	Section K, dite de Pampou, échelle 1/2 500.	1832
3 P 103/16	Section L, dite du Pont aux Rois, échelle 1/2 500.	1832
3 P 103/17	Section M, dite de l'Ormeau, échelle 1/2 500.	1832
3 P 103/18	Section N, dite du Bréau, échelle 1/2 500.	1832
3 P 103/19	Section O, dite du Chatelet, échelle 1/2 500.	1832
3 P 103/20	Section P, feuille 1, dite du Bourg, échelle 1/2 500.	1832
3 P 103/21	Section P, feuille 2, dite du Bourg (avec plan au sol du château), échelle 1/2 500.	1832
3 P 103/22	Section P, feuille 3, dite du Bourg (avec plan au sol de l'église, du cimetière et de la halle), échelle 1/1 250.	1832
3 P 103/23	Section I, dite de Fay, développement partiel, échelle 1/1 250.	1832
3 P 103/24	Section G, feuille 2, dite de Verville et du Babé, développement partiel, échelle 1/1 250.	1832
3 P 103/25	Section M, dite de l'Ormeau, développement partiel, échelle 1/1 250.	1832
3 P 103/26	Section N, dite du Bréau, développement partiel, échelle 1/1 250.	1832
3 P 103/27	Section O, dite du Chatelet, développement partiel, échelle 1/1 250.	1832
Etats de sections		
1020 W GF 6952	Sections ABCDEFGHIKLMNOP.	1832-1834
Matrices napoléoniennes		
3 P 20369	Matrice des propriétés foncières (folios 1-620, contient augmentations et diminutions de 1854-1914).	1834-1910
3 P 20370	Matrice des propriétés foncières (folios 621-1340).	1834-1910
3 P 20371	Matrice des propriétés foncières (folios 1341-2000).	1834-1910
3 P 20372	Matrice des propriétés foncières (folios 2001-2596).	1834-1910
3 P 20373	Propriétés bâties (1882-1910, contient augmentations et diminutions de 1883-1891).	1882-1910
1020 W GF 6019	Propriétés non bâties (ouvert en 1914, contient augmentations et diminutions de 1915-1933).	1911-1933
1020 W GF 6020	Propriétés non bâties (folios 1-604).	1911-1933
1020 W GF 6021	Propriétés non bâties (folios 605-1104).	1911-1933
1020 W GF 6022	Propriétés non bâties (folios 1105-1604).	1911-1933
1020 W GF 6023	Propriétés non bâties (folios 1605-2102).	1911-1933
1020 W GF 6024	Propriétés bâties (cases 1-422, ouvert en 1910).	1911-1933

Corquilleroy

Cote	Description	Date
Plan cadastral parcellaire Etabli en 1824 par BARON, géomètre Plan consultable sous forme numérique		
3 P 104/1	Tableau d'assemblage (avec dessin d'une croix), échelle 1/10 000.	1824
3 P 104/2	Section A, dite des Garniers, échelle 1/2 500.	1824
3 P 104/3	Section B, dite du Bourg (avec plan au sol de l'église et du cimetière), échelle 1/2 500.	1824
3 P 104/4	Section C, dite de Buges, échelle 1/2 500.	1824
3 P 104/5	Section D, dite des Luats et du Bouzoir, échelle 1/2 500.	1824
3 P 104/6	Section E, dite de Chaumont, échelle 1/2 500.	1824
Etats de sections		
148 W 27503	Sections A à E.	[début XIXe siècle]
1020 W GF 7020	Sections ABCDE.	[XIXe siècle]
Matrices napoléoniennes		
3 P 20374	Matrice des propriétés foncières (folios 1-620).	1826-1910
3 P 20375	Matrice des propriétés foncières (folios 621-1238).	1826-1910
3 P 20376	Matrice des propriétés foncières (folios 1239-1856).	1826-1910
1020 W GF 6918	Augmentations et diminutions survenues dans les contenances et les revenus portés sur les matrices.	1855-1910
3 P 20377	Propriétés bâties (cases 1-248, 1882-1910, contient augmentations et diminutions de 1883-1891).	1882-1910
3 P 20378	Propriétés bâties (cases 249-262).	1882-1910
1020 W GF 6025	Propriétés non bâties (folios 1-488, ouvert en 1914, contient augmentations et diminutions de 1913-1966).	1911-1966
1020 W GF 6026	Propriétés non bâties (folios 489-1080).	1911-1966
1020 W GF 6027	Propriétés non bâties (folios 1081-1584).	1911-1966
1020 W GF 6028	Propriétés non bâties (folios 1585-1780).	1911-1966
1020 W GF 6029	Propriétés bâties (cases 1-398, ouvert en 1910).	1911-1966

Contrat

Cote	Description	Date
Plan cadastral parcellaire Etabli le 14 novembre 1831 par PETIT, géomètre de 1ère classe Plan consultable sous forme numérique		
3 P 105/1	Tableau d'assemblage, échelle 1/10 000.	1831
3 P 105/2	Section A, dite de Mocquepoix, échelle 1/2 500.	1831
3 P 105/3	Section B, dite de Fontaine, échelle 1/5 000.	1831
3 P 105/4	Section C, dite du Bourg (avec plan au sol de l'église et du cimetière), échelle 1/5 000.	1831
Etats de sections		
1020 W GF 6953	Sections ABC.	1831-1833
Matrices napoléoniennes		
3 P 20379	Matrice des propriétés foncières (1833-1910, contient augmentations et diminutions de 1855-1914).	1833-1910
3 P 20380	Propriétés bâties (1882-1910, contient augmentations et diminutions de 1883-1891).	1882-1910
1020 W GF 6030	Propriétés non bâtie (folios 1-136, contient augmentations et diminutions de 1913-1931).	1911-1931
1020 W GF 6031	Propriétés bâties (cases 1-27, ouvert en 1910).	1911-1931

Coudray

Cote	Description	Date
Plan cadastral parcellaire Etabli en 1838 par PETIT, géomètre de 1ère classe Plan consultable sous forme numérique		
3 P 106/1	Plan général du territoire, échelle 1/8 000.	1838
3 P 106/2	Section A, feuille 1, dite d'Argeville, échelle 1/2 000.	1838
3 P 106/3	Section A, feuille 2, dite d'Argeville (avec petit dessin de la croix dite de Pierre), échelle 1/2 000.	1838
3 P 106/4	Section B, feuille 1, dite de Filay, échelle 1/2 000.	1838
3 P 106/5	Section B, feuille 2, dite de Filay, échelle 1/2 000.	1838
3 P 106/6	Section C, feuille 1, dite de Maison-Celle ou Maisoncelles (avec plan au sol de la ferme de Maison-Celle), échelle 1/2 000.	1838
3 P 106/7	Section C, feuille 2, dite de Maison-celle ou Maisoncelles, échelle 1/2 000.	1838
3 P 106/8	Section C, feuille 3, dite de Maison-celle ou Maisoncelles, échelle 1/2 000.	1838
3 P 106/9	Section D, feuille 1, dite de Montauban, échelle 1/2 000.	1838
3 P 106/10	Section D, feuille 2, dite de Montauban, échelle 1/2 000.	1838
3 P 106/11	Section E, dite du Bourg, échelle 1/2 000.	1838
3 P 106/12	Section E, développement (avec dessin de la croix dite de Pierre), échelle 1/1 000.	1838
Etats de sections		
3 P GF 1408	Sections A, B, C, D, E (sans relevé des numéros de même nature, en tête table alphabétique des climats, triages cantons ou lieux-dit).	[XIXe siècle]
Matrices et états de sections		
3 P GF 1323	1839-1840.	1839-1840
Matrices napoléoniennes		
3 P 20090	Matrice des propriétés foncières.	1840-1910
1020 W GF 6918	Augmentations et diminutions survenues dans les contenances et les revenus portés sur les matrices.	1855-1910
3 P 20091	Propriétés bâties (1882-1910, contient augmentations et diminutions de 1883-1891).	1882-1910
1020 W GF 6032	Propriétés non bâties (folios 1-490, ouvert en 1914, contient augmentations et diminutions de 1913-1933).	1911-1933
1020 W GF 6033	Propriétés non bâties (folios 494-597).	1911-1933
1020 W GF 6034	Propriétés bâties (cases 1-95, ouvert en 1910).	1911-1933

Coudroy

Cote	Description	Date
Plan cadastral parcellaire Etabli le 4 septembre 1811 par VENDOL, géomètre Plan consultable sous forme numérique		
3 P 107/1	Tableau d'assemblage (avec dessin de 2 moulins), échelle 1/10 000.	1811
3 P 107/2	Section A, dite de Belair (avec dessin d'un moulin), échelle 1/2 500.	1811
3 P 107/3	Section B, dite de la Boulaye (avec dessin d'un moulin), échelle 1/2 500.	1811
3 P 107/4	Section C, feuille 1, dite du Pontet (avec plan au sol de l'église et du cimetière), échelle 1/2 500.	1811
3 P 107/5	Section C, feuille 2, dite du Pontet, échelle 1/2 500.	1811
3 P 107/6	Section D, dite de la Plissonnière (avec plan au sol du château), échelle 1/2 500.	1811
3 P 107/7	Section E, dite des Quineaux, échelle 1/2 500.	1811
3 P 107/8	Section F, dite du Paulevé, échelle 1/2 500.	1811
Etats de sections		
148 W 27526	Tableaux indicatifs des propriétés bâties ou états de classement, du début du XIXe siècle, sections A à F.	[début XIXe siècle]
1020 W GF 6923	Sections A à F.	1821
Matrices napoléoniennes		
148 W GF 943	Matrice PNB, matrice PB.	1813-1821
3 P 20381	Matrice des propriétés foncières.	1822-1910
3 P 20382	Propriétés bâties (1882-1910, contient augmentations et diminutions de 1883-1891).	1882-1910
1020 W GF 6035	Propriétés non bâties (folios 1-238, ouvert en 1914, contient augmentations et diminutions de 1913-1965).	1911-1965
1020 W GF 6036	Propriétés bâties (cases 1-99, ouvert en 1910).	1911-1965

Coullons

Cote	Description	Date
Plan cadastral parcellaire Etabli en 1825 par BARREYRE, géomètre de 1ère classe Plan consultable sous forme numérique		
3 P 108/1	Tableau d'assemblage, échelle 1/20 000.	1825
3 P 108/2	Section A, échelle 1/5 000.	1825
3 P 108/3	Section B, dite de Champgault, échelle 1/5 000.	1825
3 P 108/4	Section C, dite des Boires, échelle 1/5 000.	1825
3 P 108/5	Section D, dite des Guillains, échelle 1/5 000.	1825
3 P 108/6	Section E, dite de la Sasserie, échelle 1/5 000.	1825
3 P 108/7	Section F, dite des Brosses, échelle non mentionnée.	1825
3 P 108/8	Section G, dite du Bourg, échelle 1/2 500.	1825
Etats de sections		
1020 W GF 7021	Sections ABCDEFG.	[XIXe siècle]
Matrices napoléoniennes		
3 P 20383	Matrice des propriétés foncières (folios 1-624).	1825-1910
3 P 20384	Matrice des propriétés foncières (folios 625-1204).	1825-1910
3 P 20385	Matrice des propriétés foncières (folios 1205-1702).	1825-1910
1020 W GF 6918	Augmentations et diminutions survenues dans les contenances et les revenus portés sur les matrices.	1855-1910
3 P 20386	Propriétés bâties (1882-1910, contient augmentations et diminutions de 1883-1891).	1882-1910
1020 W GF 6037	Propriétés non bâties (folios 1-500, ouvert en 1914, contient augmentations et diminutions de 1913-1959).	1911-1959
1020 W GF 6038	Propriétés non bâties (folios 501-1000)	1911-1959
1020 W GF 6039	Propriétés non bâties (folios 1001-1286)	1911-1959
1020 W GF 6040	Propriétés bâties (cases 1-716, ouvert en 1910).	1911-1959

Coulmiers

Cote	Description	Date
Plan cadastral parcellaire		
Etabli le 13 mai 1829 par CELARIE, géomètre de 1ère classe (section A), DUCHEMIN, géomètre (sections B et C)		
Plan consultable sous forme numérique		
3 P 109/1	Tableau d'assemblage (avec un bois), échelle 1/10 000.	1829
3 P 109/2	Section A, feuille 1, lieux-dits les Crottes et l'Ormeteau, échelle 1/2 500.	1829
3 P 109/3	Section A, feuille 2, lieu-dit Climat de Saint-Aignan, échelle 1/2 500.	1829
3 P 109/4	Section A, feuille 3, lieux-dits Ferme de l'Hopiteaux, la Franchise, la Grande Maison, échelle 1/2 500 (1),	1829
3 P 109/5	Section B, feuille 1, lieu-dit la Marre aux Chèvres, échelle 1/2 500.	1829
3 P 109/6	Section B, feuille 2, lieu-dit Cléomont, échelle 1/2 500.	1829
3 P 109/7	Section C, feuille 1, lieux-dits le Grand et le Petit Lus, la Mothe aux Thaucins, échelle 1/2 500.	1829
3 P 109/8	Section C, feuille 2, lieu-dit Haute Bergerie, échelle 1/2 500.	1829
3 P 109/9	Section C, feuille 3, lieu-dit Chaufferré, échelle 1/2 500.	1829
Matrices et états de sections		
3 P GF 1324	1829.	1829
Matrices napoléoniennes		
3 P 19648	Matrice des propriétés foncières (folios 1-260, 1830-1910, contient augmentations et diminutions de 1843, 1855-1870).	1830-1910
3 P 19649	Matrice des propriétés foncières (folios 261-388).	1830-1910
3 P 19650	Propriétés bâties (1882-1910, contient augmentations et diminutions de 1883-1891).	1882-1910
1020 W GF 6041	Propriétés non bâties (folios 1-330, ouvert en 1914, contient augmentations et diminutions de 1913-1951).	1911-1951
1020 W GF 6042	Propriétés bâties (cases 1-103 ouvert en 1910).	1911-1951

Courcelles

Cote	Description	Date
Plan cadastral parcellaire Etabli vers 1835 par MERLET, géomètre de 1ère classe (sections A à D), MANCHE, géomètre (section E) Plan consultable sous forme numérique		
3 P 110/1	Tableau d'assemblage (avec dessins de 2 moulins), échelle 1/10 000.	1835
3 P 110/2	Section A, dite du Bourg, échelle 1/2 500.	1835
3 P 110/3	Section B, dite des Sablons (avec dessin du moulin de la Croix Verte), échelle 1/2 500.	1835
3 P 110/4	Section C, dite des Hauts Clos, échelle 1/2 500.	1835
3 P 110/5	Section D, dite de Nermont (avec dessin du moulin de la Croix Boissé), échelle 1/2 500.	1835
3 P 110/6	Section E, dite du Château (avec l'inscription "Par le Sr MANCHE, géomètre en 1810" et plan au sol du château de Courcelles, dimensions : 1 200 x 455 mm), échelle 1/2 500.	1835
Etats de sections		
148 W 27503	Sections A à E.	[début XIXe siècle]
3 P GF 1409	Sections A, B, C, D, E.	[XIXe siècle]
Matrices napoléoniennes		
3 P 20092	Matrice des propriétés foncières (folios 1-664).	1825-1910
3 P 20093	Matrice des propriétés foncières (folios 665-1192).	1825-1910
3 P 20094	Propriétés bâties (1882-1910, contient augmentations et diminutions de 1883-1891).	1882-1910
1020 W GF 6043	Propriétés non bâties (folios 1-490, ouvert en 1914, contient augmentations et diminutions de 1913-1960).	1911-1960
1020 W GF 6044	Propriétés non bâties (folios 491-890).	1911-1960
1020 W GF 6045	Propriétés bâties (cases 1-162, ouvert en 1910).	1911-1960

Courcy-aux-Loges ⁽¹⁾

Cote	Description	Date
Plan cadastral parcellaire Etabli vers 1810 Plan consultable sous forme numérique		
3 P 111/1	Tableau d'assemblage (avec indication d'une partie rattachée à Ingrannes en 1843), échelle 1/10 000.	1810
3 P 111/2	Section A, dite de la Motte, échelle 1/2 500.	1810
3 P 111/3	Section B, dite du Château (avec plans au sol du château et du cimetière), échelle 1/2 500.	1810
3 P 111/4	Section C, dite des Haies (avec dessins de 3 étangs), échelle 1/2 500.	1810
Etats de sections		
148 W 27526	Tableaux indicatifs des propriétés bâties ou états de classement, du début du XIXe siècle, sections A à D.	[début XIXe siècle]
3 P 35795	Sections A, B, C, D.	1821
Matrices napoléoniennes		
148 W GF 943	Matrice PNB, matrice PB.	1813-1821
3 P GF 1528	Matrice des propriétés foncières.	1822-1910
3 P 20095	Matrice des propriétés foncières (1822-1910, contient augmentations et diminutions de 1880-1914).	1822-1910
3 P 20096	Propriétés bâties (1882-1910, contient augmentations et diminutions de 1883-1891).	1882-1910
1020 W GF 6046	Propriétés non bâties (folios 1-375, ouvert en 1914, contient augmentations et diminutions de 1913-1961).	1911-1961
1020 W GF 6047	Propriétés bâties (cases 1-140, ouvert en 1910).	1911-1961
(1) Par décret du 5 août 1919, Courcy prend le nom de Courcy-aux-Loges.		

Courtemaux

Cote	Description	Date
Plan cadastral parcellaire Etabli en 1837 par BUYER et LENORMAND, géomètres de 1ère classe Plan consultable sous forme numérique		
3 P 113/1	Tableau d'assemblage, échelle 1/10 000.	1837
3 P 113/2	Section A, feuille 1, dite de la Grande Cour, échelle 1/2 500.	1837
3 P 113/3	Section A, feuille 2, dite de la Grande Cour, échelle 1/2 500.	1837
3 P 113/4	Section B, feuille 1, dite du Bourg (avec plan au sol de l'église et du cimetière), échelle 1/2 500.	1837
3 P 113/5	Section B, feuille 2, dite du Bourg, échelle 1/2 500.	1837
3 P 113/6	Section C, dite des Jobarts, échelle 1/2 500.	1837
3 P 113/7	Section D, feuille 1, dite de la Mort aux Juifs, échelle 1/2 500.	1837
3 P 113/8	Section D, feuille 2, dite du Bois des Crânes, échelle 1/2 500.	1837
Etats de sections		
1020 W GF 6954	Sections ABCD.	1838-1839
Matrices napoléoniennes		
3 P 20387	Matrice des propriétés foncières (folios 1-500, 1839-1910, contient augmentations et diminutions de 1855-1914).	1839-1910
3 P 20388	Matrice des propriétés foncières (folios 501-672).	1839-1910
3 P 20389	Propriétés bâties (1882-1910, contient augmentations et diminutions de 1883-1891).	1882-1910
1020 W GF 6050	Propriétés non bâties (folios 1-436, ouvert en 1913, contient augmentations et diminutions de 1914-1933).	1911-1933
1020 W GF 6051	Propriétés bâties (cases 1-108, ouvert en 1910).	1911-1933

Courtempierre

Cote	Description	Date
Plan cadastral parcellaire Etabli en mai 1832 par MAUVALET, géomètre de 1ère classe Plan consultable sous forme numérique		
3 P 114/1	Tableau d'assemblage, échelle 1/10 000.	1832
3 P 114/2	Section A, dite du Veau (avec dessin d'un moulin et d'un arbre), échelle 1/2 500.	1832
3 P 114/3	Section B, dite du Passard, échelle 1/2 500.	1832
3 P 114/4	Section C, dite du Bourg (avec dessin d'un moulin et plan au sol de l'église et du cimetière), échelle 1/2 500.	1832
3 P 114/5	Section D, dite des Houys, échelle 1/2 500.	1832
3 P 114/6	Section E, dite du Londeau et de la Borde, échelle 1/2 500.	1832
3 P 114/7	Section D, dite des Houys, développement partiel, échelle 1/1 250.	1832
Etats de sections		
1020 W GF 6955	Sections ABC.	1832-1834
Matrices napoléoniennes		
3 P 20390	Matrice des propriétés foncières (folios 1-434, 1834-1910, contient augmentations et diminutions de 1854-1906).	1834-1910
3 P 20391	Matrice des propriétés foncières (folios 435-854).	1834-1910
3 P 20392	Propriétés bâties (1882-1910, contient augmentations et diminutions de 1883-1891).	1882-1910
1020 W GF 6918	Augmentations et diminutions survenues dans les contenances et les revenus portés sur les matrices.	1907-1910
1020 W GF 6052	Propriétés non bâties (folios 1-500, ouvert en 1914, contient augmentations et diminutions de 1913-1964).	1911-1964
1020 W GF 6053	Propriétés non bâties (folios 1-1000).	1911-1964
1020 W GF 6054	Propriétés bâties (cases 1-124, ouvert en 1910).	1911-1964

Courtenay

Cote	Description	Date
Plan cadastral parcellaire Etabli en 1837 par BUYER et MERLET, géomètres de 1ère classe Plan consultable sous forme numérique		
3 P 115/1	Tableau d'assemblage, échelle 1/20 000.	1837
3 P 115/2	Section A, feuille 1, dite de l'Hopiteau, échelle 1/2 500.	1837
3 P 115/3	Section A, feuille 2, dite de l'Hopiteau, échelle 1/2 500.	1837
3 P 115/4	Section A, feuille 3, dite de l'Hopiteau, échelle 1/2 500.	1837
3 P 115/5	Section B, feuille 1, dite de Sainte-Anne, échelle 1/2 500.	1837
3 P 115/6	Section B, feuille 2, dite de Sainte-Anne, échelle 1/5 000.	1837
3 P 115/7	Section C, feuille 1, dite des Courterits, échelle 1/2 500.	1837
3 P 115/8	Section C, feuille 2, dite des Courterits, échelle 1/2 500.	1837
3 P 115/9	Section D, feuille 1, dite de la Jacqueminiaire, échelle 1/2 500.	1837
3 P 115/10	Section D, feuille 2, dite de la Jacqueminiaire, échelle 1/2 500.	1837
3 P 115/11	Section D, feuille 3, dite de la Jacqueminiaire (avec plan au sol d'un château), échelle 1/2 500.	1837
3 P 115/12	Section E, dite de Vaulfin (avec plan au sol d'un château), échelle 1/2 500.	1837
3 P 115/13	Section F, feuille 1, dite des Guillois, échelle 1/2 500.	1837
3 P 115/14	Section F, feuille 2, dite des Guillois, échelle 1/2 500.	1837
3 P 115/15	Section F, feuille 3, dite des Guillois, échelle 1/2 500.	1837
3 P 115/16	Section G, feuille 1, dite des Baies de la Ville, échelle 1/2 500.	1837
3 P 115/17	Section G, feuille 2, dite des Baies de la Ville, échelle 1/2 500.	1837
3 P 115/18	Section G, feuille 3, dite des Baies de la Ville, échelle 1/2 500.	1837
3 P 115/19	Section H, dite de la Ville (avec dessin de 2 croix et plan au sol de l'église et du cimetière), échelle 1/1 250.	1837
3 P 115/20	Section I, feuille 1, dite de Saint-Phal (avec dessin d'une croix), échelle 1/2 500.	1837
3 P 115/21	Section I, feuille 2, dite de Saint-Phal, échelle 1/2 500.	1837
3 P 115/22	Section A, feuille 2, dite de l'Hopiteau, développement partiel, échelle 1/1 250.	1837
3 P 115/23	Section I, feuille 1, dite de Saint-Phal, développement partiel, échelle 1/1 250.	1837
Etats de sections		
1020 W GF 6956	Sections ABCDEF.	1837-1838
Matrices napoléoniennes		
3 P 20393	Matrice des propriétés foncières (folios 1-460, contient augmentations et diminutions de 1855-1914).	1838-1910
3 P 20394	Matrice des propriétés foncières (folios 461-920).	1838-1910
3 P 20395	Matrice des propriétés foncières (folios 921-1360).	1838-1910
3 P 20396	Propriétés bâties (cases 1-525, 1882-1910, contient augmentations et diminutions de 1883-1891).	1882-1910
3 P 20397	Propriétés bâties (cases 526-569).	1882-1910
1020 W GF 6055	Propriétés non bâties (folios 1-488, ouvert en 1914, augmentations et diminutions de 1913-1953).	1911-1953
1020 W GF 6056	Propriétés non bâties (folios 489-1088).	1911-1953
1020 W GF 6057	Propriétés non bâties (folios 1089-1514).	1911-1953
1020 W GF 6058	Propriétés bâties (cases 1-835, ouvert en 1910).	1911-1953

Cravant

Cote	Description	Date
Plan cadastral parcellaire		
Etabli le 15 avril 1828 par MESTIVIER, géomètre de 1ère classe (sections A à C), BLUTE, géomètre de 2ème classe (section D), MAUVALET, géomètre de 1ère classe (sections E et F), PEYNAUD, géomètre de 1ère classe (sections G à M)		
Plan consultable sous forme numérique		
3 P 116/1	Tableau d'assemblage (avec indication en rose de parties rattachées à Villorceau en 1845), échelle 1/20 000.	1828
3 P 116/2	Section A, feuille 1, dite de Launay et de l'Orsière ou Orcières (avec plan au sol de la ferme de l'Orsière), échelle 1/2 500.	1828
3 P 116/3	Section A, feuille 2, dite de Launay et de l'Orsière ou Orcières, échelle 1/2 500.	1828
3 P 116/4	Section A, feuille 3, dite de Launay et de l'Orsière ou Orcières (avec dessin de moulin), échelle 1/2 500.	1828
3 P 116/5	Section B, feuille 1, dite de Rilly, échelle 1/2 500.	1828
3 P 116/6	Section B, feuille 2, dite de Rilly, échelle 1/2 500.	1828
3 P 116/7	Section C, feuille 1, dite de Beaumont et de Châtre ou Châtres, échelle 1/2 500.	1828
3 P 116/8	Section C, feuille 2, dite de Beaumont et de Châtre ou Châtres, échelle 1/2 500.	1828
3 P 116/9	Section C, feuille 3, dite de Beaumont et de Châtre ou Châtres, échelle 1/2 500.	1828
3 P 116/10	Section D, dite de Villechaumont, échelle 1/2 500.	1828
3 P 116/11	Section E, dite de Villemarceau (dimensions : 530 x 695 mm), échelle 1/2 500.	1828
3 P 116/12	Section F, dite de Villejouan, échelle 1/2 500.	1828
3 P 116/13	Section G, dite de Villecoulon et des Mardelles, échelle 1/2 500.	1828
3 P 116/14	Section H, feuille 1, dite de Lavillette ou la Villette et du Télégraphe, échelle 1/2 500.	1828
3 P 116/15	Section H, feuille 2, dite de Lavillette ou la Villette et du Télégraphe, échelle 1/2 500 (en 2 morceaux).	1828
3 P 116/16	Section I, dite de Laie et de Beauvert, échelle 1/2 500.	1828
3 P 116/17	Section K, dite de l'Eglise, échelle 1/2 500.	1828
3 P 116/18	Section L, dite de la Cendrillonnière et des Averdines, échelle 1/2 500.	1828
3 P 116/19	Section M, dite de Cernay, échelle 1/2 500.	1828
Etats de sections		
3 P GF 1466	Sections A, B, C, D, E, F, G, H, I, K, L, M.	1828-1830
3 P GF 1478	1835-1836	1835-1836
Matrices napoléoniennes		
3 P 19651	Matrice des propriétés foncières (folios 1-600, contient augmentations et diminutions de 1854, 1879).	1829-1910
3 P 19652	Matrice des propriétés foncières (folios 601-1236).	1829-1910
3 P 19653	Matrice des propriétés foncières (folios 1237-1834).	1829-1910
3 P 19654	Matrice des propriétés foncières (folios 1835-2430).	1829-1910
3 P 19655	Propriétés bâties (1882-1910, contient augmentations et diminutions de 1883-1891).	1882-1910
1020 W GF 6059	Propriétés non bâties (folios 1-488, ouvert en 1914, contient augmentations et diminutions de 1913-1952).	1911-1952
1020 W GF 6060	Propriétés non bâties (folios 489-988).	1911-1952
1020 W GF 6061	Propriétés non bâties (folios 989-1486).	1911-1952
1020 W GF 6062	Propriétés non bâties (folios 1487-1680).	1911-1952
1020 W GF 6063	Propriétés bâties (cases 1-345).	1911-1952

Creuzy ⁽¹⁾

Cote	Description	Date
Plan cadastral parcellaire Etabli vers 1808 Plan consultable sous forme numérique (sauf pour la planche 3 P 93B/9)		
3 P 93B/1	Tableau d'assemblage, échelle 1/10 000.	1808
3 P 93B/2	Section A (avec limite de la commune de Sougy), échelle 1/2 500.	1808
3 P 93B/3	Section B, dite de l'Isle ou Lile, échelle 1/2 500.	1808
3 P 93B/4	Section C, dite du Bourg, échelle 1/2 500.	1808
3 P 93B/5	Section D, dite de Cheveaux ou Chevaux, échelle 1/2 500.	1808
3 P 93B/6	Section E, dite de Beaugency, échelle 1/2 500.	1808
3 P 93B/7	Section F, dite des Francs, échelle 1/2 500.	1808
3 P 93B/8	Section G, dite de la Croix Briquet, échelle 1/2 500.	1808
3 P 93B/9	Tableau d'assemblage, échelle non mentionnée (1 photo-calque).	1808
Etats de sections		
148 W 27526	Tableaux indicatifs des propriétés bâties ou états de classement, du début du XIXe siècle, sections A à G.	[début XIXe siècle]
3 P GF 1607	1813.	1813
Matrices napoléoniennes		
148 W GF 943	Matrice PNB, matrice PNB : livre des mutations.	1813-1821
3 P 19656	Matrice des propriétés foncières.	1822-1910
3 P 19657	Propriétés bâties (1882-1910, contient augmentations et diminutions de 1883-1891).	1882-1910
1020 W GF 6064	Propriétés non bâties (folios 1-214, ouvert en 1914, contient augmentations et diminutions de 1913-1931).	1911-1931
1020 W GF 6065	Propriétés bâties (cases 1-59, ouvert en 1910).	1911-1931
(1) La commune de Creuzy est absorbée par Chevilly en 1964.		

Crottes-en-Pithiverais ⁽¹⁾

Cote	Description	Date
Plan cadastral parcellaire Établi le 17 décembre 1830 par PEYNAUD, géomètre Plan consultable sous forme numérique (sauf pour les planches 3 P 118A/6 et 7)		
3 P 118A/1	Tableau d'assemblage, échelle 1/10 000.	1830
3 P 118A/2	Section A, dite du Moulin de Crottes (avec dessin de moulin), échelle 1/2 500.	1830
3 P 118A/3	Section B, dite du Bourg, échelle 1/2 500.	1830
3 P 118A/4	Section C, dite de D'Huy, échelle 1/2 500.	1830
3 P 118A/5	Section D, dite de Montretaume (avec dessin de moulin), échelle 1/2 500.	1830
3 P 118A/6	Section A, mutation de 1857 pour 1858, échelle 1/2 500.	1857-1858
3 P 118A/7	Section A, échelle non mentionnée (1 croquis).	1830
Matrices et états de sections		
3 P GF 1325	1831.	1831
Matrices napoléoniennes		
3 P 20097	Matrice des propriétés foncières (1832-1910, contient augmentations et diminutions de 1854-1879).	1832-1910
3 P 20098	Propriétés bâties (1882-1910, contient augmentations et diminutions de 1883-1891).	1882-1910
1020 W GF 6066	Propriétés non bâties (folios 1-422, ouvert en 1914, contient augmentations et diminutions de 1913-1931).	1911-1931
1020 W GF 6067	Propriétés bâties (cases 1-92, ouvert en 1910).	1911-1931
(1) Par décret du 5 août 1919, Crottes prend le nom de Crottes-en-Pithiverais. Crottes-en-Pithiverais absorbe la commune de Teillay-Saint-Benoît en 1972.		

Dadonville

Cote	Description	Date
Plan cadastral parcellaire Etabli vers 1809 Plan consultable sous forme numérique		
3 P 119/1	Tableau d'assemblage, échelle 1/10 000.	1809
3 P 119/2	Section A, dite de Chantaloup (avec dessin de croix), échelle 1/2 500.	1809
3 P 119/3	Section B, dite de Solvin ou Solvins, échelle 1/2 500.	1809
3 P 119/4	Section C, dite de Dadonville et Secval, échelle 1/2 500.	1809
3 P 119/5	Section D, dite du Murget Blanchet, échelle 1/2 500.	1809
3 P 119/6	Section E, dite de Thiellay, échelle 1/2 500.	1809
3 P 119/7	Section F, dite du Grantarvilliers, échelle 1/2 500.	1809
3 P 119/8	Sections G et H, dite de Bourgneuf et du Grand Cloureau, échelle 1/2 500.	1809
3 P 119/9	Section J, dite de Denainvilliers, échelle 1/2 500.	1809
3 P 119/10	Section K, dite des Moulins de la Pointe et la Groue (avec dessins de 2 moulins), échelle 1/2 500.	1809
Etats de sections		
148 W 27526	Tableaux indicatifs des propriétés bâties ou états de classement, du début du XIXe siècle, sections A à G, I, K.	[début XIXe siècle]
3 P 35796	Sections A, B, C, D, E, F, G, H, I, J, K.	1821
Matrices napoléoniennes		
148 W GF 944	Matrice PNB, matrice PB.	1809-1821
3 P 20099	Matrice des propriétés foncières (folios 1-241, 1822-1910, contient augmentations et diminutions de 1855-1914).	1822-1910
3 P 20100	Matrice des propriétés foncières (folios 242-545).	1822-1910
3 P 20101	Matrice des propriétés foncières (folios 546-1069).	1822-1910
3 P 20102	Propriétés bâties (1882-1910, contient augmentations et diminutions de 1883-1891).	1882-1910
1020 W GF 6068	Propriétés non bâties (folios 1-500, ouvert en 1914, contient augmentations et diminutions de 1913-1950).	1911-1950
1020 W GF 6069	Propriétés non bâties (folios 501-998).	1911-1950
1020 W GF 6070	Propriétés non bâties (folios 999-1193).	1911-1950
1020 W GF 6071	Propriétés bâties (cases 1-249, ouvert en 1910).	1911-1950

Dammarie-en-Puisaye

Cote	Description	Date
Plan cadastral parcellaire Etabli en 1836 par LENORMAND, géomètre de 1ère classe Plan consultable sous forme numérique		
3 P 120/1	Tableau d'assemblage, échelle 1/10 000.	1836
3 P 120/2	Section A, dite des Hauts de Bondes et la Viarderie, échelle 1/5 000.	1836
3 P 120/3	Section B, feuille 1, dite du Bourg et la Foucherie, échelle 1/5 000.	1836
3 P 120/4	Section B, feuille 2, du Bourg, échelle 1/2 500.	1836
3 P 120/5	Section C, dite de Beaurin et la Renardière, échelle 1/5 000.	1836
3 P 120/6	Section C, développement, échelle 1/1 250.	1836
Etats de sections		
1020 W GF 6957	Sections ABC.	1836-1838
Matrices napoléoniennes		
3 P 20398	Matrice des propriétés foncières (folios 1-260).	1838-1910
3 P 20399	Matrice des propriétés foncières (folios 261-302).	1838-1910
1020 W GF 6918	Augmentations et diminutions survenues dans les contenances et les revenus portés sur les matrices.	1855-1910
3 P 20400	Propriétés bâties (1882-1910, contient augmentations et diminutions de 1883-1891).	1882-1910
1020 W GF 6072	Propriétés non bâties (folios 1-174, ouvert en 1914, contient augmentations et diminutions de 1913-1933).	1911-1939
1020 W GF 6073	Propriétés bâties (cases 1-89, ouvert en 1910).	1911-1939

Dammarie-sur-Loing

Cote	Description	Date
Plan cadastral parcellaire Etabli le 27 juin 1831 par PEYNAUD, géomètre de 1ère classe Plan consultable sous forme numérique		
3 P 121/1	Tableau d'assemblage, échelle 1/10 000.	1831
3 P 121/2	Section A, feuille 1, dite des Bourgoins, échelle 1/2 500.	1831
3 P 121/3	Section A, feuille 2, dite du Bois Garnier, échelle 1/2 500.	1831
3 P 121/4	Section B, feuille 1, dite des Crapottes, échelle 1/2 500.	1831
3 P 121/5	Section B, feuille 2, dite des Toulérons (avec plan au sol de l'église et du cimetière), échelle 1/2 500.	1831
3 P 121/6	Section B, feuille 3, dite des Vallées, échelle 1/2 500.	1831
3 P 121/7	Section C, dite de Mivoisin et des Romions, échelle 1/5 000.	1831
Etats de sections		
1020 W GF 6958	Sections ABC.	1831-1833
Matrices napoléoniennes		
3 P 20401	Matrice des propriétés foncières (1833-1910, contient augmentations et diminutions de 1855-1876).	1833-1910
1020 W GF 6918	Augmentations et diminutions survenues dans les contenances et les revenus portés sur les matrices.	1876-1910
3 P 20402	Propriétés bâties (1882-1910, contient augmentations et diminutions de 1883-1891).	1882-1910
1020 W GF 6074	Propriétés non bâties (folios 1-362, ouvert en 1914, contient augmentations et diminutions de 1913-1939).	1911-1939
1020 W GF 6075	Propriétés bâties (cases 1-173, ouvert en 1910).	1911-1939

Dampierre-en-Burly

Cote	Description	Date
Plan cadastral parcellaire Etabli en 1838 par BUYER, géomètre Plan consultable sous forme numérique (sauf pour les planches 3 P 122/25 et 26)		
3 P 122/1	Tableau d'assemblage, échelle 1/20 000.	1838
3 P 122/2	Section A, feuille 1 (avec plan des portions d'une propriété du domaine de la Couronne), échelle 1/5 000.	1838
3 P 122/3	Section A, feuille 2 (avec plan des portions d'une propriété du domaine de la Couronne), échelle 1/5 000.	1838
3 P 122/4	Section B, dite de Corcambou, échelle 1/5 000.	1838
3 P 122/5	Section C, dite des Muzeaux, échelle 1/5 000.	1838
3 P 122/6	Section D, feuille 1, dite de Marchais Creux, échelle 1/2 500.	1838
3 P 122/7	Section D, feuille 2, dite de Marchais Creux, échelle 1/2 500.	1838
3 P 122/8	Section E, dite de Buisson Zeau, échelle 1/2 500.	1838
3 P 122/9	Section F, feuille 1, dite de Fontenelle, échelle 1/2 500.	1838
3 P 122/10	Section F, feuille 2, dite de Fontenelle, échelle 1/2 500.	1838
3 P 122/11	Section G, feuille 1, dite du Désert, échelle 1/2 500.	1838
3 P 122/12	Section G, feuille 2, dite du Désert, échelle 1/2 500.	1838
3 P 122/13	Section H, feuille 1, dite de Fouguis, échelle 1/5 000.	1838
3 P 122/14	Section H, feuille 2, dite de Fouguis, échelle 1/2 500.	1838
3 P 122/15	Section I, feuille 1, dite des Guérets, échelle 1/2 500.	1838
3 P 122/16	Section I, feuille 2, dite des Guérets, échelle 1/2 500.	1838
3 P 122/17	Section I, feuille 3, dite des Guérets, échelle 1/2 500.	1838
3 P 122/18	Section K, feuille 1, dite de Bennes, échelle 1/2 500.	1838
3 P 122/19	Section K, feuille 2, dite de Bennes, échelle 1/2 500.	1838
3 P 122/20	Section K, feuille 3, dite de Bennes, échelle 1/2 500.	1838
3 P 122/21	Section K, feuille 4, dite de Bennes, échelle 1/2 500.	1838
3 P 122/22	Section K, feuille 3, échelle 1/2 500 (calque).	1838
3 P 122/23	Section C, développement, échelle 1/1 250.	1838
3 P 122/24	Section K, développement, échelle 1/1 250.	1838
3 P 122/25	Section I, feuilles 1 et 3, et section M, échelle 1/2 500.	1838
3 P 122/26	Section K, feuille 1, dite de Bennes, révision cadastral du littoral de la Loire, échelle 1/2 500.	1838

Dampierre-en-Burly (suite)

Cote	Description	Date
Matrices et états de sections		
3 P GF 1326	1839.	1839
Matrices napoléoniennes		
3 P 19658	Matrice des propriétés foncières.	1839-1910
3 P 19659	Propriétés bâties (1882-1910, contient augmentations et diminutions de 1883-1891).	1882-1910
1020 W GF 6076	Propriétés non bâties (folios 1-492, ouvert en 1914, contient augmentations et diminutions de 1913-1933).	1911-1933
1020 W GF 6077	Propriétés non bâties (folios 493-601).	1911-1933
1020 W GF 6078	Propriétés bâties (cases 1-219, ouvert en 1910).	1911-1933

Darvoy

Cote	Description	Date
Plan cadastral parcellaire		
Etabli le 13 décembre 1833 par BISSON, géomètre (sections A à E), LENORMAND, géomètre de 1ère classe (sections F à K)		
Plan consultable sous forme numérique (sauf pour la planche 3 P 123/20)		
3 P 123/1	Tableau d'assemblage, échelle 1/10 000.	1833
3 P 123/2	Section A, feuille 1, dite du Bourdon, des Pointes et de Pontvilliers (avec rose des vents aquarellée de 3 couleurs et de forme originale), échelle 1/1 250.	1833
3 P 123/3	Section A, feuille 2, dite du Bourdon, des Pointes et de Pontvilliers, échelle 1/1 250.	1833
3 P 123/4	Section B, dite du Fournil, échelle 1/1 250.	1833
3 P 123/5	Section C, dite des Clos Beaudoin et Saint André, échelle 1/1 250.	1833
3 P 123/6	Section D, dite des Baffaits (avec rose des vents aquarellée de 3 couleurs), échelle 1/1 250.	1833
3 P 123/7	Section D (version provisoire), échelle 1/1 250.	1833
3 P 123/8	Section E, feuille 1, dite du Bourg (avec dessins de 3 moulins), échelle 1/1 250.	1833
3 P 123/9	Section E, feuille 2, dite du Bourg (avec dessin de croix), échelle 1/1 250.	1833
3 P 123/10	Section E, 1ère et 2ème parties réunies (version provisoire), échelle 1/1 250.	1833
3 P 123/11	Section F, feuille 1, dite de la Barette et Berdaudue, échelle 1/1 250.	1833
3 P 123/12	Section F, feuille 2, dite de la Barette et Berdaudue, échelle 1/1 250.	1833
3 P 123/13	Section G, feuille 1, dite de l'Averdoy et du Grand Bois, échelle 1/1 250.	1833
3 P 123/14	Section G, feuille 2, dite de l'Averdoy et du Grand Bois, échelle 1/1 250 (en 2 morceaux).	1833
3 P 123/15	Section H, feuille 1, dite de Champbaudron et de Chenailles, échelle 1/1 250.	1833
3 P 123/16	Section H, feuille 2, dite de Champbaudron et de Chenailles (avec partie développée au 1/1 250), échelle 1/2 500.	1833
3 P 123/17	Section I, dite de Champgreoup, échelle 1/1 250.	1833
3 P 123/18	Section K, feuille 1, dite des Pointes et Longues Plantes (avec dessin de moulin), échelle 1/1 250.	1833
3 P 123/19	Section K, feuille 2, dite des Pointes et Longues Plantes (avec dessin de moulin, de la croix d'Ason, relief géographique) échelle 1/1 250.	1833
3 P 123/20	Sections diverses (levés à la planchette par BERTHEAU, CHAUDON, LANGE, POISSON, THIBAUT, INQUIMBERT et SONNEFRAUD, la plupart à l'échelle 1/1 250 (18 pièces dont 4 de 1933).	1833
Matrices et états de sections		
3 P GF 1327	1834-1835.	1834-1835
Matrices napoléoniennes		
3 P 19660	Matrice des propriétés foncières (folios 1-600, contient augmentations et diminutions de 1854-1894).	1834-1910
3 P 19661	Matrice des propriétés foncières (folios 601-1200).	1834-1910
3 P 19662	Matrice des propriétés foncières (folios 1201-1740).	1834-1910
3 P 19663	Propriétés bâties (1882-1910, contient augmentations et diminutions de 1883-1891).	1882-1910
1020 W GF 6079	Propriétés non bâties (folios 1-500, ouvert en 1914, contient augmentations et diminutions de 1913-1933).	1911-1933
1020 W GF 6080	Propriétés non bâties (folios 501-1000).	1911-1933
1020 W GF 6081	Propriétés non bâties (folios 1001-1249).	1911-1933
1020 W GF 6082	Propriétés bâties (cases 1-240, ouvert en 1910).	1911-1933

Desmonts

Cote	Description	Date
Plan cadastral parcellaire Etabli en 1836 par MAUVALET, géomètre de 1ère classe Plan consultable sous forme numérique (sauf pour la planche 3 P 124/7)		
3 P 124/1	Tableau d'assemblage, échelle 1/10 000.	1836
3 P 124/2	Section A, dite du Quartier d'En Bas, échelle 1/2 500.	1836
3 P 124/3	Section B, feuille 1, dite du Bourg, échelle 1/2 500.	1836
3 P 124/4	Section B, feuille 2, dite du Bourg, échelle 1/1 250.	1836
3 P 124/5	Section B, feuille 3, dite du Bourg (avec plans au sol du cimetière et de l'église et dessins de 2 croix), échelle 1/1 250.	1836
3 P 124/6	Section C, dite du Terroir de Sens, échelle 1/2 500.	1836
3 P 124/7	Section C, échelle non mentionnée.	1836
Matrices et états de sections		
3 P GF 1328	1836-1837	1836-1837
Matrices napoléoniennes		
3 P 20103	Matrice des propriétés foncières.	1837-1910
3 P 20104	Propriétés bâties (1882-1910, contient augmentations et diminutions de 1883-1891).	1882-1910
1020 W GF 6083	Propriétés non bâties (folios 1-460, ouvert en 1914, contient augmentations et diminutions de 1913-1932).	1911-1932
1020 W GF 6084	Propriétés bâties (cases 1-58, ouvert en 1910).	1911-1932

Dimancheville

Cote	Description	Date
Plan cadastral parcellaire Etabli en 1836 par BUYER, géomètre de 1ère classe Plan consultable sous forme numérique (sauf pour la planche 3 P 125/7)		
3 P 125/1	Tableau d'assemblage, échelle 1/10 000.	1836
3 P 125/2	Section A, feuille 1, dite des Finages, échelle 1/1 250.	1836
3 P 125/3	Section A, feuille 2, dite des Finages, échelle 1/1 250.	1836
3 P 125/4	Section B, feuille 1, dite de Saint Fiacre (avec dessins de la croix de Saint Fiacre et de Saint Hubert), échelle 1/1 250.	1836
3 P 125/5	Section B, feuille 2, dite de Saint Fiacre, échelle 1/1 250.	1836
3 P 125/6	Section B, feuille 3, dite de Saint Fiacre, échelle 1/1 250.	1836
3 P 125/7	Plans relatifs aux chemins de fers, échelles non mentionnées (2 pièces).	1836
Matrices et états de sections		
3 P GF 1329	1837.	1837
Matrices napoléoniennes		
3 P 20105	Matrice des propriétés foncières.	1837-1910
3 P 20106	Propriétés bâties (1882-1910, contient augmentations et diminutions de 1883-1891).	1882-1910
1020 W GF 6085	Propriétés non bâties (folios 1-400, ouvert en 1914, contient augmentations et diminutions de 1913-1932).	1911-1932
1020 W GF 6086	Propriétés non bâties (folios 401-416).	1911-1932
1020 W GF 6087	Propriétés bâties (cases 1-47, ouvert en 1910).	1911-1932

Donnery

Cote	Description	Date
Plan cadastral parcellaire		
Plan consultable sous forme numérique (numérisation de l'exemplaire de la collection communale, référencé 322 O-SUPPL 1 G/5)		
3 P 126/1	Tableau d'assemblage, échelle 1/10 000.	1834
3 P 126/2	Section A, dite d'Alonne, échelle 1/5 000.	1834
3 P 126/3	Section B, dite du Bourg, échelle 1/2 500.	1834
3 P 126/4	Section C, feuille 1, dite de la Rouanière, échelle 1/5 000.	1834
3 P 126/5	Section C, feuille 2, dite des Gabereaux; échelle 1/2 500.	1834
3 P 126/6	Section D, feuille 1, dite de La Patellerie, échelle 1/2 500.	1834
3 P 126/7	Section D, feuille 2, dite du Cas Rouge, échelle 1/1 250.	1834
3 P 126/8	Section D, feuille 3, dite du Boucher, échelle 1/5 000.	1834
3 P 126/9	Section E, feuille 1, dite de Mardouzé, échelle 1/1 250.	1834
3 P 126/10	Section E, feuille 2, dite de La Touche, échelle 1/5 000.	1834
3 P 126/11	Section F, dite des Aulnaies, échelle 1/2 500.	1834
Matrices et états de sections		
3 P GF 1330	1834-1835.	1834-1835
Matrices napoléoniennes		
3 P 19664	Matrice des propriétés foncières (folios 1-520, 1836-1910, contient augmentations et diminutions de 1854-1911).	1836-1910
3 P 19665	Matrice des propriétés foncières (folios 521-679).	1836-1910
3 P 19666	Propriétés bâties (1882-1910, contient augmentations et diminutions de 1883-1891).	1882-1910
3 P GF 1529	Matrice des propriétés bâties, minutes (En tête tableau présentant par année, la valeur locative réelle, le revenu net imposable et le nombre de propriétés bâties de la commune de 1911-1954).	1911-1954
1020 W GF 6088	Propriétés non bâties (folios 1-496, ouvert en 1914, contient augmentations et diminutions de 1913-1954).	1911-1954
1020 W GF 6089	Propriétés non bâties (folios 497-665).	1911-1954

Dordives

Cote	Description	Date
Plan cadastral parcellaire Etabli en septembre 1832 par BIENVENU, géomètre de 1ère classe Plan consultable sous forme numérique		
3 P 127/1	Tableau d'assemblage, échelle 1/10 000.	1832
3 P 127/2	Section A, dite de la Prairie, échelle 1/2 500.	1832
3 P 127/3	Section B, dite des Bois d'haies, échelle 1/2 500.	1832
3 P 127/4	Section C, dite de la Queue de l'Etang, échelle 1/2 500.	1832
3 P 127/5	Section D, feuille 1, dite du Mez (avec plan au sol d'un château), échelle 1/2 500.	1832
3 P 127/6	Section D, feuille 2, dite du Bourg, échelle 1/2 500.	1832
3 P 127/7	Section E, dite des Aulnois, échelle 1/2 500.	1832
3 P 127/8	Section F, dite de Thurelle (avec plan au sol d'un château), échelle 1/2 500.	1832
3 P 127/9	Sections C, D et E, développement partiel, échelle 1/1 250.	1832
Etats de sections		
1020 W GF 6959	Sections ABCDEF.	1833-1834
Matrices napoléoniennes		
3 P 20403	Matrice des propriétés foncières (folios 1-520, 1834-1910, contient augmentations et diminutions de 1855-1900).	1834-1910
3 P 20404	Matrice des propriétés foncières (folios 521-1036).	1834-1910
3 P 20405	Propriétés bâties (1882-1910, contient augmentations et diminutions de 1883-1891).	1882-1910
1020 W GF 6918	Augmentations et diminutions survenues dans les contenances et les revenus portés sur les matrices.	1907-1910
1020 W GF 6090	Propriétés non bâties (folios 1-492, ouvert en 1914, contient augmentations et diminutions de 1913-1963).	1911-1963
1020 W GF 6091	Propriétés non bâties (folios 493-992).	1911-1963
1020 W GF 6092	Propriétés non bâties (folios 993-1392).	1911-1963
1020 W GF 6093	Propriétés bâties (cases 1-406, ouvert en 1910).	1911-1963

Dossainville ⁽¹⁾

Cote	Description	Date
Plan cadastral parcellaire Etabli en 1839 par LECLAIRE, géomètre Plan consultable sous forme numérique		
3 P 65B/1	Plan général du territoire, échelle 1/8 000.	1839
3 P 65B/2	Section A, feuille 1, dite de Folleville, échelle 1/2 000.	1839
3 P 65B/3	Section A, feuille 2, dite de Folleville, échelle 1/2 000.	1839
3 P 65B/4	Section A, feuille 3, dite de Folleville, échelle 1/2 000.	1839
3 P 65B/5	Section B, feuille 1, dite du Bourg, échelle 1/2 000.	1839
3 P 65B/6	Section B, feuille 2, dite du Bourg, échelle 1/2 000.	1839
3 P 65B/7	Section C, feuille 1, dite de Formarville, échelle 1/2 000.	1839
3 P 65B/8	Section C, feuille 2, dite de Formarville, échelle 1/2 000.	1839
3 P 65B/9	Section C, feuille 3, dite de Formarville, échelle 1/2 000.	1839
Matrices et états de sections		
3 P GF 1331	1840-1841.	1840-1841
Matrices napoléoniennes		
3 P 20107	Matrice des propriétés foncières.	1841-1910
3 P 20108	Propriétés bâties (1882-1910, contient augmentations et diminutions de 1883-1891).	1882-1910
1020 W GF 6094	Propriétés non bâties (folios 1-362, ouvert en 1914, contient augmentations et diminutions de 1913-1934).	1911-1963
1020 W GF 6095	Propriétés bâties (cases 1-41, ouvert en 1910).	1911-1963
(1) La commune de Dossainville est absorbée par Césarville en 1973.		

Douchy

Cote	Description	Date
Plan cadastral parcellaire		
Etabli en 1840 par BIENVENU et LECLAIRE, géomètres de 1ère classe		
Plan consultable sous forme numérique		
3 P 129/1	Tableau d'assemblage, échelle 1/20 000.	1840
3 P 129/2	Section A, feuille 1, dite des Grues, échelle 1/2 000.	1840
3 P 129/3	Section A, feuille 2, dite des Grues, échelle 1/2000.	1840
3 P 129/4	Section A, feuille 3, dite des Grues, échelle 1/2000.	1840
3 P 129/5	Section B, feuille 1, dite de la Brulerie, échelle 1/2 000.	1840
3 P 129/6	Section B, feuille 2, dite de la Brulerie, échelle 1/2 000.	1840
3 P 129/7	Section C, feuille 1, dite du Bourg et des Girault, échelle 1/2 000.	1840
3 P 129/8	Section C, feuille 2, dite du Bourg et des Girault (avec plan au sol de l'église et du cimetière et dessin d'une croix), échelle 1/2 000.	1840
3 P 129/9	Section D, feuille 1, dite des Essons, échelle 1/2 000.	1840
3 P 129/10	Section D, feuille 2, dite des Essons, échelle 1/1 000.	1840
3 P 129/11	Section E, dite de Coufraft, échelle 1/2 000.	1840
3 P 129/12	Section F, feuille 1, dite du Mesnil (avec plan au sol d'un château et dessin d'une croix), échelle 1/2 000.	1840
3 P 129/13	Section F, feuille 2, dite du Mesnil, échelle 1/2 000.	1840
3 P 129/14	Section F, feuille 3, dite du Mesnil, échelle 1/2 000.	1840
3 P 129/15	Section G, feuille 1, dite de la Martinière, échelle 1/2 000.	1840
3 P 129/16	Section G, feuille 2, dite de la Martinière, échelle 1/2 000.	1840
3 P 129/17	Section G, feuille 3, dite de la Martinière, échelle 1/2 000.	1840
3 P 129/18	Section H, feuille 1, dite des Moreaux, échelle 1/2 000.	1840
3 P 129/19	Section H, feuille 2, dite des Moreaux, échelle 1/2 000.	1840
3 P 129/20	Section H, feuille 3, dite des Moreaux, échelle 1/2 000.	1840
Etats de sections		
1020 W GF 6960	Sections ABCDEFGH.	1840-1842
Matrices napoléoniennes		
3 P 20406	Matrice des propriétés foncières (folios 1-680, 1842-1910, contient augmentations et diminutions de 1889-1914).	1842-1910
3 P 20407	Matrice des propriétés foncières (folios 681-1320).	1842-1910
3 P 20408	Propriétés bâties (1882-1910, contient augmentations et diminutions de 1883-1891).	1882-1910
1020 W GF 6096	Propriétés non bâties (folios 1-500, ouvert en 1914, contient augmentations et diminutions de 1914-1963).	1911-1963
1020 W GF 6097	Propriétés non bâties (folios 501-1000).	1911-1963
1020 W GF 6098	Propriétés non bâties (folios 1001-1268).	1911-1963
1020 W GF 6099	Propriétés bâties (cases 1-377, ouvert en 1910).	1911-1963

Dry

Cote	Description	Date
Plan cadastral parcellaire Etabli le 20 août 1826 par BOISTARD, géomètre Plan consultable sous forme numérique (sauf pour les planches 3 P 130/12 à 14)		
3 P 130/1	Tableau d'assemblage (avec dessins de 2 chênes), échelle 1/10 000.	1826
3 P 130/2	Section A, feuille 1, dite du Bourg, échelle 1/2 500.	1826
3 P 130/3	Section A, feuille 2, dite du Bourg (avec plan au sol du château de Villecante), échelle 1/2 500.	1826
3 P 130/4	Section B, dite de la Métaierie ou Métairie, échelle 1/2 500.	1826
3 P 130/5	Section C, feuille 1, dite du Boucher ou Bouchet, échelle 1/2 500.	1826
3 P 130/6	Section C, feuille 2, dite du Boucher ou Bouchet (avec plan au sol du château), échelle 1/2 500.	1826
3 P 130/7	Section D, dite de Concyr, échelle 1/5 000.	1826
3 P 130/8	Section E, dite des Brosses (avec Bois de Laulna), échelle 1/5 000.	1826
3 P 130/9	Section A, feuille 2, dite du Bourg, développement (dimensions : 510 x 685 mm), échelle 1/1 250.	1826
3 P 130/10	Section B, dite de la Métaierie ou Métairie (avec dessin de moulin), échelle 1/1 250.	1826
3 P 130/11	Section C, développement partiel (dimensions : 515 x 685 mm), échelle 1/1 250.	1826
3 P 130/12	Section C, révision cadastrale du littoral de la Loire de 1847, échelle 1/2 500.	1847
3 P 130/13	Section B, agrandissement, échelle 1/1 250.	1826
3 P 130/14	Sections D et E (levé à la planchette en 1936), échelle 1/5 000 (3 pièces).	1936
Etats de sections		
148 W 27504	Sections A à E.	[début XIXe siècle]
3 P GF 1410	Sections A, B, C, D, E.	[XIXe siècle]
Matrices napoléoniennes		
3 P 19667	Matrice des propriétés foncières (folios 1-560).	1828-1910
3 P 19668	Matrice des propriétés foncières (folios 561-1126).	1828-1910
3 P 19669	Matrice des propriétés foncières (folios 1127-1509).	1828-1910
3 P 19670	Propriétés bâties (1882-1910, contient augmentations et diminutions de 1889-1891).	1882-1910
1020 W GF 6100	Propriétés non bâties (folios 1-500, ouvert en 1914, contient augmentations et diminutions de 1913-1936).	1911-1936
1020 W GF 6101	Propriétés non bâties (folios 501-1000).	1911-1936
1020 W GF 6102	Propriétés bâties (cases 1-194, ouvert en 1910).	1911-1936

Echilleuses

Cote	Description	Date
Plan cadastral parcellaire Etabli en 1836 par LECLAIRE, géomètre de 1ère classe Plan consultable sous forme numérique		
3 P 131/1	Tableau d'assemblage, échelle 1/10 000.	1836
3 P 131/2	Section A, feuille 1, dite des Champs Blancs, échelle 1/1 250.	1836
3 P 131/3	Section A, feuille 2, dite des Champs Blancs, échelle 1/1 250.	1836
3 P 131/4	Section B, feuille 1, dite des Fosses Blancs, échelle 1/1 250.	1836
3 P 131/5	Section B, feuille 2, dites des Fosses Blancs, échelle 1/1 250.	1836
3 P 131/6	Section B, feuille 3, dites des Fosses Blancs, échelle 1/1 250.	1836
3 P 131/7	Section C, feuille 1, dite du Bois d'Almain, échelle 1/1 250.	1836
3 P 131/8	Section C, feuille 2, dite du Bois d'Almain, échelle 1/1 250.	1836
3 P 131/9	Section C, feuille 3, dite du Bois d'Almain, échelle 1/1 250.	1836
3 P 131/10	Section D, dite des Varannes, échelles 1/1 250.	1836
3 P 131/11	Section E, feuille 1, dite de Morville, échelle 1/1 250.	1836
3 P 131/12	Section E, feuille 2, dite de Morville, échelle 1/1 250.	1836
3 P 131/13	Section E, feuille 3, dite de Morville, échelle 1/1 250.	1836
3 P 131/14	Section F, feuille 1, dite de la Roulette, échelle 1/1 250.	1836
3 P 131/15	Section F, feuille 2, dite de la Roulette, échelle 1/1 250.	1836
3 P 131/16	Section F, feuille 3, dite de la Roulette, échelle 1/1 250.	1836
3 P 131/17	Section G, feuille 1, dite de Blanche Fontaine, échelle 1/1 250.	1836
3 P 131/18	Section G, feuille 2, dite de Blanche Fontaine, échelle 1/1 250.	1836
3 P 131/19	Section G, feuille 3, dite de Blanche Fontaine, échelle 1/1 250.	1836
3 P 131/20	Section H, feuille 1, dite de la Butte, échelle 1/1 250.	1836
3 P 131/21	Section H, feuille 2, dite de la Butte, échelle 1/1 250.	1836
3 P 131/22	Section H, feuille 3, dite de la Butte, échelle 1/1 250.	1836
3 P 131/23	Section I, feuille 1, dite de la Bourg, échelle 1/1 250.	1836
3 P 131/24	Section I, feuille 2, dite de la Bourg (avec plan au sol du cimetière, de l'église et d'un dessin de croix), échelle 1/1 250.	1836
Matrices et états de sections		
3 P GF 1332	1836-1839.	1836-1839
Matrices napoléoniennes		
3 P 20109	Matrice des propriétés foncières (folios 1-500).	1839-1910
3 P 20110	Matrice des propriétés foncières (folios 501-1000).	1839-1910
3 P 20111	Matrice des propriétés foncières (folios 1001-1500).	1839-1910
3 P 20112	Matrice des propriétés foncières (folios 1501-2000).	1839-1910
3 P 20113	Propriétés bâties (1882-1910, contient augmentations et diminutions de 1883-1891).	1882-1910
1020 W GF 6103	Propriétés non bâties (folios 1-524, ouvert en 1914, contient augmentations et diminutions de 1913-1950).	1911-1950
1020 W GF 6104	Propriétés non bâties (folios 525-1024).	1911-1950
1020 W GF 6105	Propriétés non bâties (folios 1025-1424).	1911-1950
1020 W GF 6106	Propriétés bâties (cases 1-210, ouvert en 1910).	1911-1950

Egry

Cote	Description	Date
Plan cadastral parcellaire Etabli vers 1817 par ANDRAL, géomètre Plan consultable sous forme numérique		
3 P 132/1	Tableau d'assemblage (avec dessin de moulin), échelle 1/5 000.	1817
3 P 132/2	Section A, dite de la Mothe, échelle 1/2 500.	1817
3 P 132/3	Section B, dite de la Leu, échelle 1/2 500.	1817
3 P 132/4	Section C, dite de Brefontaine, échelle 1/2 500.	1817
3 P 132/5	Section D, dite de Gaudigny (avec dessins d'un moulin et d'une croix), échelle 1/2 500.	1817
3 P 132/6	Section E, dite des Renoirs, échelle 1/2 500.	1817
3 P 132/7	Section F, dite du Bourg (avec plans au sol de l'église et du cimetière), échelle 1/1 250.	1817
Etats de sections		
3 P GF 1411	Sections A, B, C, D, E, F.	[XIXe siècle]
Matrices napoléoniennes		
3 P 20115	Matrice des propriétés foncières (folios 1-568).	1825-1910
3 P 20116	Matrice des propriétés foncières (folios 569-992).	1825-1910
3 P 20117	Matrice des propriétés foncières (folios 993-1516).	1825-1910
3 P 20118	Propriétés bâties (1882-1910, contient augmentations et diminutions de 1883-1891).	1882-1910
1020 W GF 6107	Propriétés non bâties (folios 1-488, ouvert en 1914, contient augmentations et diminutions de 1913-1955).	1911-1955
1020 W GF 6108	Propriétés non bâties (folios 489-1086).	1911-1955
1020 W GF 6109	Propriétés non bâties (folios 1087-1167).	1911-1955
1020 W GF 6110	Propriétés bâties (cases 1-166, ouvert en 1910).	1911-1955

Engenville

Cote	Description	Date
Plan cadastral parcellaire Etabli en 1839 par PETIT, géomètre de 1ère classe Plan consultable sous forme numérique (sauf pour les planches 3 P 133A/19 et 20)		
3 P 133A/1	Plan général du territoire (avec dessin minuscule de moulin), échelle 1/8 000.	1839
3 P 133A/2	Section A, dite de Chignarville, échelle 1/2 000.	1839
3 P 133A/3	Section B, dite de Montville, échelle 1/2 000.	1839
3 P 133A/4	Section C, dite du Croc aux Lièvres (avec dessin de la croix de Folleville), échelle 1/2 000.	1839
3 P 133A/5	Section D, dite de la Croix de Fer (avec dessin de croix), échelle 1/2 000.	1839
3 P 133A/6	Section E, feuille 1, dite du Bourg (avec dessins de 2 croix), échelle 1/1 000.	1839
3 P 133A/7	Section E, feuille 2, dite du Bourg, échelle 1/2 000.	1839
3 P 133A/8	Section F, dite de Bel Air, échelle 1/2 000.	1839
3 P 133A/9	Section G, dite de l'Ormure (avec dessin de croix), échelle 1/2 000.	1839
3 P 133A/10	Section H, feuille 1, dite d'Ezerville Saint Samson, échelle 1/2 000.	1839
3 P 133A/11	Section H, feuille 2, dite d'Ezerville Saint Samson (avec dessin de la croix du Carrefour), échelle 1/1 000.	1839
3 P 133A/12	Section I, feuille 1, dite Chemin du Bois, échelle 1/2 000.	1839
3 P 133A/13	Section I, feuille 2, dite Chemin du Bois, échelle 1/1 000.	1839
3 P 133A/13	Section K, dite du Sentier des Malades, échelle 1/2 000.	1839
3 P 133A/14	Section L, dite de la Justice, échelle 1/2 000.	1839
3 P 133A/15	Section M, dite de Danonville (avec dessins de 2 croix), échelle 1/2 000.	1839
3 P 133A/16	Section N, feuille 1, dite du Moulin d'Ezerville (avec dessin de moulin), échelle 1/2 000.	1839
3 P 133A/17	Section N, feuille 2, dite du Moulin d'Ezerville, échelle non mentionnée.	1839
3 P 133A/18	Section I, feuille 2, dite Chemin du Bois, développement, échelle 1/1 000.	1839
3 P 133A/19	Section H, feuille 2, (1939), échelle 1/1 000 (3 pièces).	1839
3 P 133A/20	Levés à la planchette échelles non mentionnées (4 pièces) ; indéterminés, échelles non mentionnées (3 pièces) ; photocopies relatives aux chemins de fer, échelles non mentionnées	1839
Matrices et états de sections		
3 P GF 1333	1839-1841.	1839-1841
Matrices napoléoniennes		
3 P 20119	Matrice des propriétés foncières (folios 1-460).	1841-1910
3 P 20120	Matrice des propriétés foncières (folios 461-920).	1841-1910
3 P 20121	Propriétés bâties (1882-1910, contient augmentations et diminutions de 1883-1891).	1882-1910
1020 W GF 6111	Propriétés non bâties (folios 1-500, ouvert en 1914, contient augmentations et diminutions de 1913-1939).	1911-1939
1020 W GF 6112	Propriétés non bâties (folios 500-895).	1911-1939
1020 W GF 6113	Propriétés bâties (cases 1-184, ouvert en 1910).	1911-1939

Epieds-en-Beauce ⁽¹⁾

Cote	Description	Date
Plan cadastral parcellaire Établi en 1829 par PEYNAUD et MAUVALET, géomètres de 1 ^{ère} classe Plan consultable sous forme numérique (sauf pour les planches 3 P 134/21 et 22)		
3 P 134/1	Tableau d'assemblage, échelle 1/20 000.	1829
3 P 134/2	Section A, feuille 1, dite des Sapins, échelle 1/2 500.	1829
3 P 134/3	Section A, feuille 2, dite des Sapins, échelle 1/2 500.	1829
3 P 134/4	Section B, feuille 1, dite de Villemare ou Villemars et de Villaumoy ou Villemoy, échelle 1/2 500.	1829
3 P 134/5	Section B, feuille 2, dite de Villemare ou Villemars et de Villaumoy ou Villemoy, échelle 1/2 500.	1829
3 P 134/6	Section C, feuille 1, dite de Cheminiers, échelle 1/2 500.	1829
3 P 134/7	Section C, feuille 2, dite de Cheminiers, échelle 1/2 500.	1829
3 P 134/8	Section C, feuille 3, dite de Cheminiers, échelle 1/2 500.	1829
3 P 134/9	Section D, feuille 1, dite de Saintery ou Saintry, échelle 1/2 500.	1829
3 P 134/10	Section D, feuille 2, dite de Saintery ou Saintry, échelle 1/2 500.	1829
3 P 134/11	Section E, feuille 1, dite de Villiers le Gast, échelle 1/2 500.	1829
3 P 134/12	Section E, feuille 2, dite de Villiers le Gast, échelle 1/2 500.	1829
3 P 134/13	Section E, feuille 3, dite de Villiers le Gast, échelle 1/2 500.	1829
3 P 134/14	Section F, feuille 1, dite de Favelles (avec dessins de 3 moulins), échelle 1/2 500.	1829
3 P 134/15	Section F, feuille 2, dite de Favelles, échelle 1/2 500.	1829
3 P 134/16	Section F, feuille 3, dite de Favelles (avec dessins de 2 moulins), échelle 1/2 500.	1829
3 P 134/17	Section G, feuille 1, dite de Cerqueux, échelle 1/2 500.	1829
3 P 134/18	Section G, feuille 2, dite de Cerqueux, échelle 1/2 500.	1829
3 P 134/19	Section H, feuille 1, dite de l'Eglise, échelle 1/2 500.	1829
3 P 134/20	Section H, feuille 2, dite de l'Eglise (avec plans au sol de l'église et du cimetière et dessins d'un moulin et d'une croix), échelle 1/2 500.	1829
3 P 134/21	Sections diverses (24 pièces).	1829
3 P 134/22	4 photocopies et 2 calques, échelles non mentionnées.	1829
Matrices et états de sections		
3 P GF 1334	1829.	1829

Epieds-en-Beauce ⁽¹⁾ (suite)

Cote	Description	Date
Matrices napoléoniennes		
3 P 19671	Matrice des propriétés foncières (folios 1-600, contient augmentations et diminutions de 1852, 1854-1870).	1830-1910
3 P 19672	Matrice des propriétés foncières (folios 601-1100).	1830-1910
3 P 19673	Matrice des propriétés foncières (folios 1101-1699).	1830-1910
3 P 19674	Matrice des propriétés foncières (folios 1701-2121).	1830-1910
3 P 19675	Propriétés bâties (1882-1910, contient augmentations et diminutions de 1883-1891).	1882-1910
1020 W GF 6114	Propriétés non bâties (folios 1-500, ouvert en 1914, contient augmentations et diminutions de 1913-1953).	1911-1953
1020 W GF 6115	Propriétés non bâties (folios 501-1000).	1911-1953
1020 W GF 6116	Propriétés non bâties (folios 1001-1300).	1911-1953
1020 W GF 6117	Propriétés non bâties (folios 1301-1493).	1911-1953
1020 W GF 6118	Propriétés bâties (cases 1-406, ouvert en 1910).	1911-1953
(1) Par décret du 5 août 1919, Epieds prend le nom de Epieds-en-Beauce.		

Erceville

Cote	Description	Date
Plan cadastral parcellaire Etabli le 7 septembre 1829 par PETIT, géomètre de 1ère classe Plan consultable sous forme numérique		
3 P 135/1	Tableau d'assemblage, échelle 1/10 000.	1829
3 P 135/2	Section A, dite du Bourg (avec dessins de 2 moulins), échelle 1/2 500.	1829
3 P 135/3	Section B, dite de Chambaudoïn ou Chambeaudouïn, échelle 1/5 000.	1829
3 P 135/4	Section C, dite de l'Épinette, échelle 1/2 500.	1829
3 P 135/5	Section D, feuille 1, dite de Baudreville ou Beaudreville, échelle 1/2 500.	1829
3 P 135/6	Section D, feuille 2, dite de Baudreville ou Beaudreville, échelle 1/2 500.	1829
3 P 135/7	Section E, dite d'Annemont, échelle 1/2 500.	1829
Matrices et états de sections		
3 P GF 1335	1829-1830.	1829-1830
Matrices napoléoniennes		
3 P 20122	Matrice des propriétés foncières (folios 1-399, 1830-1910, contient augmentations et diminutions de 1855-1870).	1830-1910
3 P 20123	Matrice des propriétés foncières (folios 400-635).	1830-1910
3 P 20124	Propriétés bâties (1882-1910, contient augmentations et diminutions de 1883-1891).	1882-1910
1020 W GF 6119	Propriétés non bâties (folios 1-451, ouvert en 1914, contient augmentations et diminutions de 1913-1933).	1911-1933
1020 W GF 6120	Propriétés bâties (cases 1-113, ouvert en 1910).	1911-1933

Ervauville

Cote	Description	Date
Plan cadastral parcellaire Etabli en 1837 par PETIT, géomètre de 1ère classe Plan consultable sous forme numérique		
3 P 136/1	Tableau d'assemblage, échelle 1/10 000.	1837
3 P 136/2	Section A, dite de la Halbarderie, échelle 1/2 500.	1837
3 P 136/3	Section B, dite des Vigers, échelle 1/2 500.	1837
3 P 136/4	Section C, feuille 1, dite du Bourg (avec plan au sol de l'église et du cimetière), échelle 1/2 500.	1837
3 P 136/5	Section C, feuille 2, dite du Bourg et des Charrons, échelle 1/2 500.	1837
3 P 136/6	Section D, feuille 1, dite de Cénant, échelle 1/2 500.	1837
3 P 136/7	Section E, feuille 1, dite de Sainte-Rose, échelle 1/2 500.	1837
3 P 136/8	Section E, feuille 2, dite de Sainte-Rose, échelle 1/2 500.	1837
Etats de sections		
1020 W GF 6961	Sections ABC.	1837-1838
Matrices napoléoniennes		
3 P 20409	Matrice des propriétés foncières.	1838-1910
1020 W GF 6918	Augmentations et diminutions survenues dans les contenances et les revenus portés sur les matrices.	1855-1910
3 P 20410	Propriétés bâties (1882-1910, contient augmentations et diminutions de 1883-1891).	1882-1910
1020 W GF 6121	Propriétés non bâties (folios 1-487, ouvert en 1914, contient augmentations et diminutions de 1913-1936).	1911-1936
1020 W GF 6122	Propriétés bâties (cases 1-165, ouvert en 1910).	1911-1936

Escrennes

Cote	Description	Date
Plan cadastral parcellaire Etabli le 15 septembre 1810 par ANDRAL, géomètre Plan consultable sous forme numérique		
3 P 137/1	Tableau d'assemblage (avec dessin de moulin), échelle 1/10 000.	1810
3 P 137/2	Section A, dite de Montvilliers, échelle 1/2 500.	1810
3 P 137/3	Section B, dite des Andinnes, échelle 1/2 500.	1810
3 P 137/4	Section C, dite des Murs (avec dessin de moulin), échelle 1/2 500.	1810
3 P 137/5	Section D, dite de Beugin ou Bengin, échelle 1/2 500.	1810
3 P 137/6	Section E, dite du Moulin d'Escrennes (avec dessin de moulin), échelle 1/2 500.	1810
3 P 137/7	Section F, dite du Parc Neuf, échelle 1/2 500.	1810
3 P 137/8	Section D, dite du Bourg d'Escrennes, développement partiel, échelle 1/1 250.	1810
Etats de sections		
148 W 27526	Tableaux indicatifs des propriétés bâties ou états de classement, du début du XIXe siècle, sections A à F.	[début XIXe siècle]
3 P 35797	Sections A, B, C, D, E, F.	1821
Matrices napoléoniennes		
148 W GF 944	Matrice PNB, matrice PB.	1810-1821
3 P 20125	Matrice des propriétés foncières (folios 1-156).	1822-1910
3 P 20126	Matrice des propriétés foncières (folios 157-520).	1822-1910
3 P 20127	Propriétés bâties (1882-1910, contient augmentations et diminutions de 1883-1891).	1882-1910
1020 W GF 6123	Propriétés non bâties (folios 1-492, ouvert en 1914, contient augmentations et diminutions de 1913-1933).	1911-1933
1020 W GF 6124	Propriétés non bâties (folios 493-556).	1911-1933
1020 W GF 6125	Propriétés bâties (cases 1-193, ouvert en 1910).	1911-1933

Escrignelles

Cote	Description	Date
Plan cadastral parcellaire Etabli en 1835 par PETIT, géomètre de 1ère classe Plan consultable sous forme numérique		
3 P 138/1	Tableau d'assemblage, échelle 1/10 000.	1835
3 P 138/2	Section A, dite du Verger et du Sauvajeon, échelle 1/5 000.	1835
3 P 138/3	Section B, dite du Bourget et du Château, échelle 1/5 000.	1835
Etats de sections		
1020 W GF 6962	Sections AB.	1836-1837
Matrices napoléoniennes		
3 P 20411	Matrice des propriétés foncières.	1837-1910
1020 W GF 6918	Augmentations et diminutions survenues dans les contenances et les revenus portés sur les matrices.	1855-1910
3 P 20412	Propriétés bâties (1882-1910, contient augmentations et diminutions de 1883-1891).	1882-1910
1020 W GF 6126	Propriétés non bâties (folios 1-67, ouvert en 1914, contient augmentations et diminutions de 1914-1932).	1911-1932
1020 W GF 6127	Propriétés bâties (cases 1-27, ouvert en 1910).	1911-1932

Estouy

Cote	Description	Date
Plan cadastral parcellaire Etabli vers 1811 par VENDOL, géomètre Plan consultable sous forme numérique		
3 P 139/1	Tableau d'assemblage, échelle 1/10 000.	1811
3 P 139/2	Section A, dite du Buisson, échelle 1/2 500.	1811
3 P 139/3	Section B, dite de Godonvillière ou Gondonvilliers, échelle 1/2 500.	1811
3 P 139/4	Section C, dite de Felardes ou Feularde, échelle 1/2 500.	1811
3 P 139/5	Sections D et F, dite de Vitry et du Bourg, échelle 1/2 500.	1811
3 P 139/6	Section E, dite de Monslare ou Montcelard, échelle 1/2 500.	1811
3 P 139/7	Section G, dite de Ventecul (avec plan au sol du château de Bouville), échelle 1/2 500.	1811
3 P 139/8	Section H, dite des Veaux ou le Vau ou les Vaux, échelle 1/2 500.	1811
3 P 139/9	Section I, dite du Monseau ou Monceau, échelle 1/2 500.	1811
Etats de sections		
3 P 35798	Sections A, B, C, D, E, F, G, H, I.	1821
Matrices napoléoniennes		
148 W GF 944	Matrice PNB, matrice PB.	1811-1821
3 P GF 1530	Matrice des propriétés foncières (folios 1-170).	1822-1910
3 P GF 1531	Matrice des propriétés foncières (folios 171-425, contient augmentations et diminutions de 1885-1886).	1822-1910
3 P GF 1532	Matrice des propriétés non bâties (contient augmentations et diminutions de 1887-1908).	1882-1910
3 P GF 1533	Matrice des propriétés bâties (contient augmentations et diminutions de 1883-1895).	1882-1910
1020 W GF 6128	Propriétés non bâties (folios 1-490, ouvert en 1914, contient augmentations et diminutions de 1914-1964).	1914-1964
1020 W GF 6129	Propriétés non bâties (folios 491-674).	1914-1964
1020 W GF 6130	Propriétés bâties (cases 1-154, ouvert en 1910).	1914-1964

Faronville ⁽¹⁾

Cote	Description	Date
Plan cadastral parcellaire Etabli le 7 octobre 1829 par MESTIVIER, géomètre de 1ère classe Plan consultable sous forme numérique		
3 P 240C/1	Tableau d'assemblage, échelle non mentionnée.	1829
3 P 240C/2	Section A, dite de Faronville (avec plan au sol du château), développement partiel, échelle 1/5 000.	1829
3 P 240C/3	Section B, feuille 1, dite d'Acquebouille ou Acbouille, échelle 1/2 500.	1829
3 P 240C/4	Section B, feuille 2, dite d'Acquebouille ou Acbouille, échelle 1/2 500.	1829
Matrices napoléoniennes		
3 P 20128	Matrice des propriétés foncières (1830-1910, contient augmentations et diminutions de 1855-1878).	1830-1910
3 P 20129	Propriétés bâties (1882-1910, contient augmentations et diminutions de 1883-1891).	1882-1910
1020 W GF 6131	Propriétés non bâties (folios 1-159, ouvert en 1914, augmentations et diminutions de 1913-1931).	1911-1931
1020 W GF 6132	Propriétés bâties (cases 1-43, ouvert en 1910).	1911-1931
1020 W GF 6133	Liste alphabétique des propriétaires.	1911-1931
(1) La commune de Faronville est absorbée par Outarville en 1972.		

Faverelles

Cote	Description	Date
Plan cadastral parcellaire Etabli en 1836 par LECLAIRE, géomètre de 1ère classe Plan consultable sous forme numérique		
3 P 141/1	Tableau d'assemblage, échelle 1/10 000.	1836
3 P 141/2	Section A, dite de Chambrochy, échelle 1/5 000.	1836
3 P 141/3	Section B, feuille 1, dite du Bourg, échelle 1/5 000.	1836
3 P 141/4	Section B, feuille 2, dite du Bourg, échelle 1/5 000.	1836
3 P 141/5	Section B, dite du Bourg, développement, échelle 1/2 500.	1836
Etats de sections		
1020 W GF 6963	Sections AB.	1836-1838
Matrices napoléoniennes		
3 P 20413	Matrice des propriétés foncières (folios 1-120).	1838-1910
3 P 20414	Matrice des propriétés foncières (folios 121-153).	1838-1910
1020 W GF 6918	Augmentations et diminutions survenues dans les contenances et les revenus portés sur les matrices.	1855-1910
3 P 20415	Propriétés bâties (1882-1910, contient augmentations et diminutions de 1883-1891).	1882-1910
1020 W GF 6134	Propriétés non bâties (folios 1-200, ouvert en 1914, contient augmentations et diminutions de 1913-1933).	1911-1933
1020 W GF 6135	Propriétés bâties (cases 1-92, ouvert en 1910).	1911-1933

Fay-aux-Loges

Cote	Description	Date
Plan cadastral parcellaire Etabli vers 1814 par LIGNEAU, géomètre Plan consultable sous forme numérique		
3 P 142/1	Tableau d'assemblage (avec dessins de 9 moulins), échelle 1/10 000 (en 2 morceaux).	1814
3 P 142/2	Sections A et C (avec forêt royale), échelle 1/5 000.	1814
3 P 142/3	Section B, lieux-dits la Gouchère, les Landes et Canton de Nestin, échelle 1/2 500.	1814
3 P 142/4	Section D, dite des Coudereaux ou Coudreaux, échelle 1/2 500.	1814
3 P 142/5	Section E, dite de Modru ou Mondru, échelle 1/2 500.	1814
3 P 142/6	Section F, dite de Reully, échelle 1/2 500.	1814
3 P 142/7	Section G, dite de la Loge Coignet ou la Loge Cognée, lieu-dit la Loge Coignet, échelle 1/2 500.	1814
3 P 142/8	Sections H et I, dite de la Qüe ou la Queue et de la Porte Rouge, échelle 1/2 500.	1814
3 P 142/9	Section K, dite de la Maison des Bois (avec dessins de 6 moulins), échelle 1/2 500.	1814
3 P 142/10	Section L, dite du Pied Branger ou Puits Branger, échelle 1/2 500.	1814
3 P 142/11	Section M, dite de la Taille Poulin ou Taille Poulain, échelle 1/2 500.	1814
3 P 142/12	Section N, dite de la They, échelle 1/2 500.	1814
3 P 142/13	Section O, dite de la Chaîne, échelle 1/2 500.	1814
3 P 142/14	Section P, dite de l'Erbault (avec dessins de 3 moulins), échelle 1/2 500.	1814
3 P 142/15	Section Q, dite du Bourg (avec plans au sol de l'église et du cimetière), échelle 1/2 500.	1814
Etats de sections		
148 W 27504	Sections A à Q.	[début XIXe siècle]
3 P GF 1412	Sections A, B, C, D, E, F, G, H, I, K, L, M, N, O, P (sans relevé des numéros de même nature).	[XIXe siècle]
Matrices napoléoniennes		
3 P 19676	Matrice des propriétés foncières (folios 1-520).	1825-1910
3 P 19677	Matrice des propriétés foncières (folios 521-1048)	1825-1910
3 P 19678	Propriétés bâties (1882-1910, contient augmentations et diminutions de 1884-1891).	1882-1910
1020 W GF 6136	Propriétés non bâties (folios 1-500, ouvert en 1914, contient augmentations et diminutions de 1913-1958).	1911-1958
1020 W GF 6137	Propriétés non bâties (folios 501-992).	1911-1958
1020 W GF 6138	Propriétés bâties (cases 1-535, ouvert en 1910).	1911-1958

Feins-en-Gâtinais

Cote	Description	Date
Plan cadastral parcellaire Etabli en 1835 par PETIT, géomètre de 1ère classe Plan consultable sous forme numérique		
3 P 143/1	Tableau d'assemblage, échelle 1/10 000.	1835
3 P 143/2	Section A, dite de la Mauvinière, échelle 1/2 500.	1835
3 P 143/3	Section B, dite des Fouchers, échelle 1/2 500.	1835
3 P 143/4	Section C, dite du Bourg de la Malétrie, échelle 1/2 500.	1835
3 P 143/5	Section D, dite du Grand Bois et de la Bergerie, échelle 1/2 500.	1835
3 P 143/6	Section E, dite des Cordiers, échelle 1/2 500.	1835
3 P 143/7	Section B, parties détachées, échelle 1/2 500.	1835
Etats de sections		
1020 W GF 6965	Sections ABCDE.	1836-1838
Matrices napoléoniennes		
3 P 20416	Matrice des propriétés foncières.	1838-1910
1020 W GF 6918	Augmentations et diminutions survenues dans les contenances et les revenus portés sur les matrices.	1855-1910
3 P 20417	Propriétés bâties (1882-1910, contient augmentations et diminutions de 1883-1891).	1882-1910
1020 W GF 6139	Propriétés non bâties (folios 1-83, ouvert en 1914, contient augmentations et diminutions de 1913-1932).	1911-1932
1020 W GF 6140	Propriétés bâties (cases 1-29, ouvert en 1910).	1911-1932

Férolles

Cote	Description	Date
Plan cadastral parcellaire		
Etabli en 1833 par LECLAIRE, géomètre (sections A à C), MAUVALET, géomètre (sections D et E)		
Plan consultable sous forme numérique		
3 P 144A/1	Tableau d'assemblage, échelle 1/10 000.	1833
3 P 144A/2	Section A, feuille 1, lieu-dit le Martroy Reully, échelle 1/5 000.	1833
3 P 144A/3	Section A, feuille 2, lieux-dits les Malottes et les Folies, échelle 1/1 250.	1833
3 P 144A/4	Section B, feuille 1, lieux-dits Villiers et le Grand Orme (avec dessin de moulin), échelle 1/1 250.	1833
3 P 144A/5	Section B, feuille 2, lieux-dits la Grosse Planche et la Cheminée Ronde, échelle 1/1 250.	1833
3 P 144A/6	Section C, feuille 1, lieu-dit le Vignoux (plans au sol du château de Chailleuse et du cimetière et dessin de croix), échelle 1/1 250.	1833
3 P 144A/7	Section C, feuille 2, lieux-dits le Guibault et le Laubray, échelle 1/1 250.	1833
3 P 144A/8	Section D, dite du Gué Gaillard (avec plans au sol de 3 châteaux), échelle 1/5 000.	1833
3 P 144A/9	Section E, dite de la Charbonnière, échelle 1/1 250.	1833
3 P 144A/10	Section A, feuille 1, développement, échelle 1/1 250.	1833
Etats de sections		
1020 W GF 6964	Sections ABCDEFG.	1833-1834
Matrices et états de sections		
3 P GF 1336	1833-1835.	1833-1835
Matrices napoléoniennes		
3 P 19679	Matrice des propriétés foncières (folios 1-500, 1835-1910, contient augmentations et diminutions de 1855-1897).	1835-1910
3 P 19680	Matrice des propriétés foncières (folios 521-1000).	1835-1910
3 P 19681	Propriétés bâties (1882-1910, contient augmentations et diminutions de 1883-1891).	1882-1910
1020 W GF 6141	Propriétés non bâties (folios 1-500, ouvert en 1914, contient augmentations et diminutions de 1913-1932).	1911-1932
1020 W GF 6142	Propriétés non bâties (folios 501-885).	1911-1932
1020 W GF 6143	Propriétés bâties (cases 1-216, ouvert en 1910).	1911-1932

Ferrières-en-Gâtinais

Cote	Description	Date
Plan cadastral parcellaire Etabli en octobre 1832 par BLUTE, géomètre de 1ère classe Plan consultable sous forme numérique		
3 P 145/1	Tableau d'assemblage, échelle 1/10 000.	1832
3 P 145/2	Section A, dite de la Grange Tascher, échelle 1/2 500.	1832
3 P 145/3	Section B, dite du Pressoir en Cléry, échelle 1/2 500.	1832
3 P 145/4	Section C, dite du Grosloy, échelle 1/2 500.	1832
3 P 145/5	Section D, dite du Petit-Ambréville, échelle 1/2 500.	1832
3 P 145/6	Section E, dite du Grand-Ambréville, échelle 1/2 500.	1832
3 P 145/7	Section F, dite du Perrocher et de la Genetière, échelle 1/2 500.	1832
3 P 145/8	Section G, dite d'Egrefin et du Petit Crachis (avec dessin de 2 croix), échelle 1/2 500.	1832
3 P 145/9	Section H, dite de la Rue du Poëlon (avec dessin de 2 croix), échelle 1/1 250.	1832
3 P 145/10	Section I, dite de la Côte de l'Etang et de la Courte-Epée, échelle 1/2 500.	1832
3 P 145/11	Section K, dite de la Queue de l'Etang, échelle 1/2 500.	1832
3 P 145/12	Section L, dite de Mardeleux, échelle 1/2 500.	1832
3 P 145/13	Section M, dite de Saint-Lazare et Saint-Eloy (avec dessin de 2 croix), échelle 1/2 500.	1832
3 P 145/14	Section N, dite de Tirlande, échelle 1/2 500.	1832
3 P 145/15	Section O, dite de la Ville (avec plan au sol de l'église), échelle 1/1 250.	1832
Etats de sections		
1020 W GF 6966	Sections ABCDEFGHIKLMNO.	1833-1834
Matrices napoléoniennes		
3 P 20418	Matrice des propriétés foncières (folios 1-500, contient augmentations et diminutions de 1854-1888).	1834-1910
3 P 20419	Matrice des propriétés foncières (folios 501-1000).	1834-1910
3 P 20420	Matrice des propriétés foncières (folios 1001-1480).	1834-1910
3 P 20421	Matrice des propriétés foncières (folios 1481-1980).	1834-1910
3 P 20422	Propriétés bâties (1882-1910, contient augmentations et diminutions de 1883-1891).	1882-1910
1020 W GF 6918	Augmentations et diminutions survenues dans les contenances et les revenus portés sur les matrices.	1897-1910
1020 W GF 6144	Propriétés non bâties (folios 1-500, ouvert en 1914, contient augmentations et diminutions de 1913-1951).	1911-1951
1020 W GF 6145	Propriétés non bâties (folios 501-1000).	1911-1951
1020 W GF 6146	Propriétés non bâties (folios 1001-1236).	1911-1951
1020 W GF 6147	Propriétés bâties (cases 1-614, ouvert en 1910).	1911-1951

Fleury-les-Aubrais ⁽¹⁾

Cote	Description	Date
Plan cadastral parcellaire Etabli le 1er mai 1813 par VENDOL, géomètre Plan consultable sous forme numérique (référéncé 5 NUM 147/1 à 17)		
3 P 147/1	Tableau d'assemblage, échelle 1/20 000.	1813
3 P 147/2	Section A1, feuille 1, dite de Montaran et de Lange (avec dessin de la croix de Montaran), échelle 1/2 500.	1813
3 P 147/3	Section A2, feuille 1 (non parcellée) (avec la forêt impériale), échelle 1/2 500.	1813
3 P 147/4	Section B, dite de Ligneirole, échelle 1/2 500.	1813
3 P 147/5	Section C1, dite de Fleury et Culdannières, échelle 1/1 250.	1813
3 P 147/6	Section C2, lieu-dit la Culdannière, échelle 1/1 250.	1813
3 P 147/7	Section C3, lieu-dit le Clos des Faiblons, échelle 1/1 250.	1813
3 P 147/8	Section D, dite de la Hartière et l'Hermitage, échelle 1/1 250.	1813
3 P 147/9	Section E, dite Champs des Moulins et Nergères (avec dessins de 2 moulins), échelle 1/1 250.	1813
3 P 147/10	Section F, dite de la Croix Fleury et du Clos de l'Arche (avec dessin de moulin), échelle 1/1 250.	1813
3 P 147/11	Section G, dite des Virautières et Clos Neuf, échelle 1/1 250.	1813
3 P 147/12	Section H, dite des Aubrais, échelle 1/1 250.	1813
3 P 147/13	Section I, dite du Cormier (avec dessin de moulin), échelle 1/1 250.	1813
3 P 147/14	Section J, dite du Bel-Air (avec dessin de moulin), échelle 1/1 250.	1813
3 P 147/15	Section K, dite des Ecures et de la Valée, échelle 1/1 250.	1813
3 P 147/16	Section L, dite du Bel et Bas et des Andrillons, échelle 1/1 250.	1813
3 P 147/17	Section M, dite des Asselins, échelle 1/1 250.	1813
3 P 147/18	Section N, dite Villevaude, la Borde et la Sale, échelle 1/1 250.	1813
3 P 147/19	Section A, mutation de 1856 pour 1857, échelle 1/2 500.	1856-1857
3 P 147/20	Section B, mutation de 1857 pour 1858, échelle 1/2 500 ; Sections D et M, mutation de 1857 pour 1858, échelle 1/1 250 (sections réunies en 1 planche).	1856-1858
3 P 147/21	Sections B et J, mutation de 1856 pour 1857, échelle 1/1 2500.	1856-1857
Etats de sections		
3 P 35799	Sections A, B, C, D, E.	1821
3 P 35800	Sections F, G, H, J.	1821
3 P 35801	Sections K, L, M, N.	1821

Fleury-les-Aubrais ⁽¹⁾ (suite)

Cote	Description	Date
Matrices napoléoniennes		
148 W GF 945	Matrice PNB, matrice PB.	1813-1821
3 P 19682	Matrice des propriétés foncières (folios 1-248, contient augmentations et diminutions).	1822-1910
3 P 19683	Matrice des propriétés foncières (folios 249-543, contient augmentations et diminutions de 1855-1914).	1822-1910
3 P 19684	Matrice des propriétés foncières (folios 552-839).	1822-1910
3 P 19685	Matrice des propriétés foncières (folios 837-1256).	1822-1910
3 P 19686	Matrice des propriétés foncières (folios 1257-1656).	1822-1910
3 P 19687	Matrice des propriétés foncières (folios 1657-2179).	1822-1910
3 P 19688	Matrice des propriétés foncières (folios 2180-2670).	1822-1910
3 P 19689	Matrice des propriétés foncières (folios 2671-3170).	1822-1910
3 P 19690	Propriétés bâties (cases 1-420, 1882-1910, contient augmentations et diminutions de 1883-1891).	1882-1910
3 P 19691	Propriétés bâties (cases 421-569)	1882-1910
3 P GF 1609	Table alphabétique des propriétaires compris dans la matrice cadastrale.	[XIXe-XXe siècles]
1020 W GF 6152	Propriétés non bâties, augmentations et diminutions de 1913-1956.	1911-1956
1020 W GF 6153	Propriétés non bâties (ouvert en 1914, folios 1-598).	1911-1956
1020 W GF 6154	Propriétés non bâties (folios 599-1096).	1911-1956
1020 W GF 6155	Propriétés non bâties (folios 1097-1600).	1911-1956
1020 W GF 6156	Propriétés non bâties (folios 1601-2100).	1911-1956
1020 W GF 6157	Propriétés non bâties (folios 2101-2600).	1911-1956
1020 W GF 6158	Propriétés non bâties (folios 2601-3000).	1911-1956
1020 W GF 6159	Propriétés non bâties (folios 3001-3300).	1911-1956
1020 W GF 6160	Propriétés non bâties (folios 3301-3416).	1911-1956
1020 W GF 6161	Propriétés bâties (cases 1-682, ouvert en 1910).	1911-1956
3 P GF 1534	Propriétés bâties (cases 683-1282, ne comporte pas de registre d'augmentations et de diminutions).	1911-1956
1020 W GF 6162	Propriétés bâties (cases 1283-1500).	1911-1956

(1) Par décret du 15 novembre 1907, Fleury-aux-Choux prend le nom de Fleury-les-Aubrais.

Fontenay-sur-Loing

Cote	Description	Date
Plan cadastral parcellaire Etabli en octobre 1832 par LAHAUSSOIS et TRANCHANT fils, géomètres Plan consultable sous forme numérique		
3 P 148/1	Tableau d'assemblage, échelle 1/10 000.	1832
3 P 148/2	Section A, feuille 1, dite du Bourg (avec plan au sol de l'église, du cimetière et dessin d'un arbre), échelle 1/2 500.	1832
3 P 148/3	Section A, feuille 2, dite du Bourg, échelle 1/2 500.	1832
3 P 148/4	Section B, feuille 1, dite de Vaugouard, échelle 1/2 500.	1832
3 P 148/5	Section B, feuille 2, dite de Vaugouard (avec plan au sol d'un château), échelle 1/2 500.	1832
3 P 148/6	Section C, dite du Boutoir, échelle 1/2 500	1832
3 P 148/7	Section D, dite des Ricordelles, échelle 1/2 500.	1832
3 P 148/8	Section D, dite des Ricordelles, développement partiel, échelle 1/1 250.	1832
Etats de sections		
1020 W GF 6967	Sections ABCD.	1833-1834
Matrices napoléoniennes		
3 P 20423	Matrice des propriétés foncières (folios 1-440, 1834-1910, contient augmentations et diminutions de 1854-1893).	1834-1910
3 P 20424	Matrice des propriétés foncières (folios 441-860).	1834-1910
3 P 20425	Propriétés bâties (1882-1910, contient augmentations et diminutions de 1883-1891).	1882-1910
1020 W GF 6918	Augmentations et diminutions survenues dans les contenances et les revenus portés sur les matrices.	1894-1910
1020 W GF 6163	Propriétés non bâties (folios 1-492, ouvert en 1914, contient augmentations et diminutions de 1914-1961).	1911-1961
1020 W GF 6164	Propriétés non bâties (folios 493-1089).	1911-1961
1020 W GF 6165	Propriétés bâties (cases 1-274, ouvert en 1910).	1911-1961

Foucherolles

Cote	Description	Date
Plan cadastral parcellaire Etabli en octobre 1837 par PETIT, géomètre de 1ère classe Plan consultable sous forme numérique		
3 P 149/1	Tableau d'assemblage, échelle 1/10 000.	1837
3 P 149/2	Section A, feuille 1, dite du grand Galetat, échelle 1/2 500.	1837
3 P 149/3	Section A, feuille 2, dite du grand Galetat, échelle 1/2 500.	1837
3 P 149/4	Section B, feuille 1, dite du Bourg et des Papillons (avec plan au sol de l'église, du cimetière et dessin d'une croix), échelle 1/2 500.	1837
3 P 149/5	Section B, feuille 2, dite du Bourg et des Papillons, échelle 1/2 500.	1837
Etats de sections		
1020 W GF 6968	Sections AB.	1838-1839
Matrices napoléoniennes		
3 P 20426	Matrice des propriétés foncières.	1839-1910
1020 W GF 6918	Augmentations et diminutions survenues dans les contenances et les revenus portés sur les matrices.	1855-1910
3 P 20427	Propriétés bâties (1882-1910, contient augmentations et diminutions de 1883-1891).	1882-1910
1020 W GF 6166	Propriétés non bâties (folios 1-126, ouvert en 1914, contient augmentations et diminutions de 1913-1935).	1911-1935
1020 W GF 6167	Propriétés bâties (cases 1-31, ouvert en 1910).	1911-1935

Fréville-du-Gâtinais

Cote	Description	Date
Plan cadastral parcellaire Etabli en 1825 par BARON, géomètre Plan consultable sous forme numérique		
3 P 150/1	Tableau d'assemblage (avec dessin de 3 moulins), échelle 1/10 000.	1825
3 P 150/2	Section A, feuille 1, dite du Bourg et de la Bourgeoisie (avec plan au sol de l'église, du cimetière et dessin d'un moulin et d'une croix), échelle 1/2 500.	1825
3 P 150/3	Section A, feuille 2, dite du Bourg et de la Bourgeoisie, échelle 1/2 500.	1825
3 P 150/4	Section B, dite de Magnanville et des Petits (avec dessin d'un moulin), échelle 1/2 500.	1825
3 P 150/5	Section C, dite de Vilotte et la Borde (avec dessin d'un moulin), échelle 1/2 500.	1825
3 P 150/6	Section D, dite de Montesson et de la Boudinière, échelle 1/2 500.	1825
Etats de sections		
148 W 27504	Sections A à D.	[début XIXe siècle]
1020 W GF 7022	Sections ABCD.	[XIXe siècle]
Matrices napoléoniennes		
3 P 20428	Matrice des propriétés foncières (folios 1-420).	1827-1910
3 P 20429	Matrice des propriétés foncières (folios 421-819).	1827-1910
1020 W GF 6918	Augmentations et diminutions survenues dans les contenances et les revenus portés sur les matrices.	1855-1910
3 P 20430	Propriétés bâties (1882-1910, contient augmentations et diminutions de 1883-1891).	1882-1910
1020 W GF 6168	Propriétés non bâties (folios 1-492, ouvert en 1914, contient augmentations et diminutions de 1913-1934).	1911-1934
1020 W GF 6169	Propriétés non bâties (folios 493-776).	1911-1934
1020 W GF 6170	Propriétés bâties (cases 1-74, ouvert 1910).	1911-1934

Gaubertin

Cote	Description	Date
Plan cadastral parcellaire Etabli en octobre 1817 par VENDOL, géomètre Plan consultable sous forme numérique		
3 P 151/1	Tableau d'assemblage (avec dessin de moulin), échelle 1/5 000.	1817
3 P 151/2	Section A, dite des Margelaines, échelle 1/2 500.	1817
3 P 151/3	Section B, dite Champ Coulon et Eau de Limon (avec partie remembrée au 1/2 000), échelle 1/2 500.	1817
3 P 151/4	Section C, dite du Bourg de Gaubertin, Entraygues et Valton (avec plan au sol du château), échelle 1/2 500.	1817
3 P 151/5	Section D, dite de la Marchaise, Cerisier, poiriers, Cancannes et Clos Poulain (avec dessin de moulin), échelle 1/2 500.	1817
Etats de sections		
148 W 27505	Sections A à D.	[début XIXe siècle]
3 P GF 1414	Sections A, B, C, D.	[XIXe siècle]
Matrices napoléoniennes		
3 P 20130	Matrice des propriétés foncières (folios 1-460).	1825-1910
3 P 20131	Matrice des propriétés foncières (folios 461-796).	1825-1910
3 P 20132	Matrice des propriétés foncières (folios 797-1326).	1825-1910
3 P 20133	Propriétés bâties (1882-1910, contient augmentations et diminutions de 1883-1891).	1882-1910
1020 W GF 6171	Propriétés non bâties (folios 1-500, ouvert en 1914, contient augmentations et diminutions de 1913-1961).	1911-1961
1020 W GF 6172	Propriétés non bâties (folios 501-937).	1911-1961
1020 W GF 6173	Propriétés bâties (cases 1-114, ouvert en 1910).	1911-1961

Gémigny

Cote	Description	Date
Plan cadastral parcellaire Etabli le 20 avril 1825 par BUYER, géomètre Plan consultable sous forme numérique		
3 P 152/1	Tableau d'assemblage, échelle 1/10 000 (en deux morceaux).	1825
3 P 152/2	Section A, dite de Fouju ou Fougeu (dimensions : 1 150 x 745 mm), échelle 1/2 500.	1825
3 P 152/3	Section B, feuille 1, dite de Rosette (avec plan au sol de la ferme de la Rosette), échelle 1/2 500.	1825
3 P 152/4	Section B, feuille 2, dite de Rosette (dimensions : 950 x 935 mm), échelle 1/2 500.	1825
3 P 152/5	Section C, dite de la Mouise (avec le Bourg), échelle 1/2 500.	1825
3 P 152/6	Section D, dite de Lion (avec le Bourg), échelle 1/2 500.	1825
Etats de sections		
148 W 27505	Sections A, C, D.	[début XIXe siècle]
3 P GF 1415	Sections A, B, C, D.	[XIXe siècle]
Matrices napoléoniennes		
3 P 19692	Matrice des propriétés foncières.	1826-1910
3 P 19693	Propriétés bâties (1882-1910, contient augmentations et diminutions de 1884-1891).	1882-1910
1020 W GF 6174	Propriétés non bâties (folios 1-264, ouvert en 1914, contient augmentations et diminutions de 1913-1932).	1911-1932
1020 W GF 6175	Propriétés bâties (cases 1-64, ouvert en 1910).	1911-1932

Germigny-des-Prés

Cote	Description	Date
Plan cadastral parcellaire Etabli vers 1812 par BIZOUERNE, géomètre Plan consultable sous forme numérique		
3 P 153/1	Tableau d'assemblage, échelle 1/5 000.	1812
3 P 153/2	Tableau d'assemblage, échelle 1/5 000.	1812
3 P 153/3	Section A, lieux-dits les Prés des Noues, les Fables et Lerin, échelle 1/1 250.	1812
3 P 153/4	Section B, feuille 1, lieux-dits le Foulon et Bonneau, échelle 1/1 250.	1812
3 P 153/5	Section B, feuille 2, lieux-dits le Langon, les Chenevières du Ménil et la Botte, échelle 1/1 250.	1812
3 P 153/6	Section C, lieux-dits le Moulin du Bourg, les Houches, Loranderie et Belair (avec dessin de moulin), échelle 1/1 250.	1812
3 P 153/7	Section D, lieux-dits le Grand Pont, la Maison Brullée, les Coutures (dimensions : 695 x 1 145 mm), échelle 1/1 250.	1812
3 P 153/8	Section E, feuille 1, lieux-dits les Perches et les Taillis, échelle 1/1 250.	1812
3 P 153/9	Section E, feuille 2, lieu-dit la Motte Largerie, échelle 1/1 250.	1812
3 P 153/10	Section F, lieux-dits le Pont Challumeau, les Noyes aux Lins, la Prieurée, échelle 1/1 250.	1812
3 P 153/11	Section G, feuille 1, lieux-dits le Beau Fossé, le Moulin des Ruets, la Bedanière, échelle 1/1 250.	1812
3 P 153/12	Section G, feuille 2, lieux-dits la Simiàre, la Grapinière, échelle 1/1 250.	1812
3 P 153/13	Section H, lieux-dits les Taillis du Haut, le Boutron, échelle 1/1 250.	1812
3 P 153/14	Section I, lieux-dits la Mal Chaussée, le Trobucho, échelle 1/1 250.	1812
3 P 153/15	Section K, lieux-dits les Parures, les Vazannes, la Croix des Grizes (avec dessin de moulin, dimensions : 1 145 x 690 mm), échelle 1/1 250.	1812
3 P 153/16	Section L, lieu-dit les Bouilliards, échelle 1/1 250.	1812
3 P 153/17	Section M, feuille 1, lieux-dits les Fables, les Carignons (dimensions : 670 x 1 285 mm), échelle 1/1 250.	1812
3 P 153/18	Section M, feuille 2, lieux-dits les Patures, le Menil, les Grazins, échelle 1/1 250.	1812
Etats de sections		
148 W 27505	Sections A à M.	[début XIXe siècle]
3 P GF 1416	Sections A, B, C, D, E, F, G, H, I, K, L, M.	[XIXe siècle]
Matrices napoléoniennes		
3 P GF 1535	Matrice des propriétés foncières (folios 1-510).	1825-1910
3 P GF 1536	Matrice des propriétés foncières (folios 511-912).	1825-1910
3 P GF 1537	Matrice des propriétés foncières (folios 913-1980).	1825-1910
3 P GF 1538	Matrice des propriétés bâties (contient augmentations et diminutions de 1883-1890).	1883-1910
1020 W GF 6176	Propriétés non bâties (folios 1-500, ouvert en 1914, contient augmentations et diminutions de 1913-1966)	1911-1966
1020 W GF 6177	Propriétés non bâties (folios 501-995).	1911-1966
1020 W GF 6178	Propriétés bâties (cases 1-172, ouvert en 1910).	1911-1966

Gidy

Cote	Description	Date
Plan cadastral parcellaire Etabli vers 1808 Plan consultable sous forme numérique		
3 P 154/1	Tableau d'assemblage (avec dessin de moulin), échelle 1/15 000 (en 2 morceaux).	1808
3 P 154/2	Section A, dite de la Hactière ou Hacquetière, échelle 1/2 500.	1808
3 P 154/3	Section B, dite de Hunau ou Huneau, échelle 1/2 500.	1808
3 P 154/4	Section C, dite de Cuny, échelle 1/2 500.	1808
3 P 154/5	Section D, dite de la Ferme du Moulin (avec dessin de moulin et le bourg), échelle 1/2 500.	1808
3 P 154/6	Section E, dite de Malbouvier ou Malvoviers, échelle 1/2 500.	1808
3 P 154/7	Sections F, G, H et J, dites du Bourg, échelle 1/2 500.	1808
3 P 154/8	Section L, dite de Beaurepaire, échelle 1/2 500.	1808
3 P 154/9	Section M, dite de Marmogne, échelle 1/2 500.	1808
3 P 154/10	Sections O et P dites de la Buterie ou Butterie, échelle 1/2 500.	1808
3 P 154/11	Section Q, dite de Courpin, échelle 1/2 500.	1808
3 P 154/12	Section R, dite de Pomier, échelle 1/2 500.	1808
3 P 154/13	Section D, mutation de 1857 pour 1858, échelle 1/2 500.	1857-1858
3 P 154/14	Section F, mutation de 1857 pour 1858, échelle 1/2 500.	1857-1858
3 P 154/15	Section Q, mutation de 1857 pour 1858, échelle 1/2 500.	1857-1858
3 P 154/16	Sections F, G, H, J et R, échelles non mentionnée (2 photocopies de microfiches) ; sections D et F, échelles non mentionnées (1 croquis).	1808
3 P 154/17	Sections diverses, échelles variables (17 pièces dont agrandissement).	1808
Etats de sections		
148 W 27526	Sections A à H, J, L à R.	[début XIXe siècle]
3 P 35769	Sections A, B, C, D, E, F, G ; H, I, L ; M, O, P, Q, R (3 registres).	1813
Matrices napoléoniennes		
148 W GF 946	Matrice PNB, matrice PNB : livre des mutations.	1813-1821
3 P 19694	Matrice des propriétés foncières (folios 1-293).	1822-1910
3 P 19695	Matrice des propriétés foncières (folios 294-822).	1822-1910
3 P 19696	Propriétés bâties (1882-1910, contient augmentations et diminutions de 1883-1891).	1882-1910
1020 W GF 6179	Propriétés non bâties (folios 1-500, contient augmentations et diminutions de 1913-1966).	1911-1966
1020 W GF 6180	Propriétés non bâties (folios 501-897).	1911-1966
1020 W GF 6181	Propriétés bâties (cases 1-251, ouvert en 1910).	1911-1966

Gien ⁽¹⁾

Cote	Description	Date
Plan cadastral parcellaire Etabli en 1827 par PETIT, géomètre de 1ère classe Plan consultable sous forme numérique (référéncé 5 NUM 155A/1 à 17, sauf pour les planches 3 P 155A/18 et 19)		
3 P 155A/1	Tableau d'assemblage, échelle 1/20 000.	1827
3 P 155A/2	Section A, division 1, dite de la ville, échelle 1/1 250.	1827
3 P 155A/3	Section A, division2, dite de la ville, échelle 1/5 000.	1827
3 P 155A/4	Section B, division 1, dite de la Fontaine, échelle 1/2 500.	1827
3 P 155A/5	Section B, division 2, dite de la Fontaine, échelle 1/2 500.	1827
3 P 155A/6	Section B, division 3, dite de la Fontaine, échelle 1/2 500.	1827
3 P 155A/7	Section C, division 1, dite du Brisson, échelle 1/5 000.	1827
3 P 155A/8	Section C, division 2, dite du Brisson, échelle 1/5 000.	1827
3 P 155A/9	Section C, division 3, dite du Brisson, échelle 1/5 500.	1827
3 P 155A/10	Section D, division 1, dite de la Saulaie, échelle 1/5 000.	1827
3 P 155A/11	Section D, division 2, dite de la Saulaie, échelle 1/5 000.	1827
3 P 155A/12	Section D, division 3, dite de la Saulaie, échelle 1/5 000.	1827
3 P 155A/13	Section D, division 4, dite de la Saulaie, échelle 1/5 000.	1827
3 P 155A/15	Section E, division 2, dite de Gien Levieux, échelle 1/2 500.	1827
3 P 155A/16	Section E, division 3, dite de Gien Levieux, échelle 1/2 500.	1827
3 P 155A/17	Section F, dite du Berry, échelle 1/2 500.	1827
3 P 155A/18	Sections A, E, feuilles 1 et 2, révision cadastrale du littoral de la Loire, échelle 1/2 500.	1827
3 P 155A/19	Section B, feuille 3, dite de la Fontaine (avec les alluvions), révision cadastrale du littoral de la Loire, échelle 1/2 500.	1827
Etats de sections		
148 W 27505	Sections A à F.	[début XIXe siècle]
1020 W GF 7023	Sections ABCDEF.	[XIXe siècle]
Matrices napoléoniennes		
148 W GF 948	Matrice PNB : propriétaires d'origine A à D (contient récapitulation des contenances et revenus imposables, folios 1-600).	1827-1910
148 W GF 949	Matrice PNB : propriétaires d'origine D à M (folios 601-1200).	1827-1910
148 W GF 950	Matrice PNB : propriétaires d'origine M à V (folios 1201-1720, contient également la table alphabétique des propriétaires).	1827-1910
148 W GF 951	Matrice PNB : livre des mutations (depuis 1831, folios 1721-2339, très mauvais état).	1831-1910
148 W GF 952	Matrice PNB : livre des mutations (depuis 1854, folios 2340-2836).	1854-1910
148 W GF 953	Matrice PNB : livre des mutations (depuis 1869, folios 2837-3258).	1869-1910
148 W GF 954	Matrice PNB : livre des mutations (depuis 1876, folios 3259-3750).	1876-1910
148 W GF 955	Matrice PNB : livre des mutations (depuis 1891, folios 3751-4249).	1891-1910
148 W GF 956	Relevé des numéros de même nature des PNB puis des PB (1855-1894). Registre des augmentations et des diminutions (1894-1914).	1855-1910

Gien (suite)

Cote	Description	Date
Matrices napoléoniennes		
148 W GF 947	Propriétés bâties. Volume 1, propriétaires A à G (case 1-400, contient la récapitulation des revenus imposables par nature de propriétés, les augmentations et diminutions de 1883-1891, la table alphabétique des propriétaires). Volume 2, propriétaire G à W (cases 401-1048). Volume 3 (registre complémentaire, cases 1049-1288).	1882-1910
1020 W GF 6182	Propriétés non bâties, augmentations et diminutions de 1915-1966.	1911-1969
1020 W GF 6183	Propriétés non bâties, augmentations et diminutions de 1966-1969.	1911-1969
1020 W GF 6184	Propriétés non bâties (folios 1-264).	1911-1969
1020 W GF 6185	Propriétés non bâties (folios 265-1224).	1911-1969
1020 W GF 6186	Propriétés non bâties (folios 1225-1724).	1911-1969
1020 W GF 6187	Propriétés non bâties (folios 1725-2224).	1911-1969
1020 W GF 6188	Propriétés non bâties (folios 2225-2720).	1911-1969
1020 W GF 6189	Propriétés non bâties (folios 2721-2920).	1911-1969
1020 W GF 6190	Propriétés non bâties (folios 2921-3120).	1911-1969
1020 W GF 6191	Propriétés non bâties (folios 3121-3420).	1911-1969
1020 W GF 6192	Propriétés non bâties (folios 3421-3718).	1911-1969
1020 W GF 6193	Propriétés non bâties (folios 3719-3996).	1911-1969
1020 W GF 6194	Propriétés bâties (cases 1-802, ouvert en 1910).	1911-1969
1020 W GF 6195	Propriétés bâties (cases 803-1804).	1911-1969
1020 W GF 6196	Propriétés bâties (cases 1805-2284).	1911-1969
1020 W GF 6197	Propriétés bâties (cases 2285-2431).	1911-1969
(1) Gien absorbe la commune d'Arrabloy en 1972.		

Girolles

Cote	Description	Date
Plan cadastral parcellaire Etabli en décembre 1832 par LECLAIRE, géomètre de 1ère classe Plan consultable sous forme numérique		
3 P 156/1	Tableau d'assemblage, échelle 1/10 000.	1832
3 P 156/2	Section A, dite de la Grande et Petite Brosse, échelle 1/2 500.	1832
3 P 156/3	Section B, feuille 1, dite de Chanteloup, Montabon et la Vallée, échelle 1/2 500.	1832
3 P 156/4	Section B, feuille 2, dite de Chanteloup, Montabon et la Vallée, échelle 1/2 500.	1832
3 P 156/5	Section C, dite des Portes Rouges et de Corchien, échelle 1/2 500.	1832
3 P 156/6	Section D, dite de Gerville, Peterau et Corbasson, échelle 1/2 500.	1832
3 P 156/7	Section E, dite de Corbasson et du Petit Villon, échelle 1/2 500.	1832
3 P 156/8	Section F, dite du Grand Villon, échelle 1/2 500.	1832
3 P 156/9	Section G, dite du Bourg et de Perche (avec plan au sol de l'église, du cimetière et dessin de 2 croix), échelle 1/2 500.	1832
3 P 156/10	Section B, feuilles 1 et 2, dite de Chanteloup, Montabon et la Vallée, développement partiel, échelle 1/1 250.	1832
3 P 156/11	Section D, dite de Gerville, Peterau et Corbasson, développement partiel, échelle 1/1 250.	1832
3 P 156/12	Section G, dite du Bourg et de Perche, développement partiel, échelle 1/1 250.	1832
Matrices napoléoniennes		
3 P 20431	Matrice des propriétés foncières (folios 1-500, contient augmentations et diminutions de 1855-1914).	1834-1910
3 P 20432	Matrice des propriétés foncières (folios 501-1000).	1834-1910
3 P 20433	Matrice des propriétés foncières (folios 1001-1640).	1834-1910
3 P 20434	Propriétés bâties (contient augmentations et diminutions de 1883-1891).	1882-1910
1020 W GF 6198	Propriétés non bâties (folios 1-500, ouvert en 1914, contient augmentations et diminutions de 1914-1963).	1911-1963
1020 W GF 6199	Propriétés non bâties (folios 501-1000).	1911-1963
1020 W GF 6200	Propriétés non bâties (folios 1001-1200).	1911-1963
1020 W GF 6201	Propriétés non bâties (folios 1201-1229).	1911-1963
1020 W GF 6202	Propriétés bâties (cases 1-215, ouvert en 1910).	1911-1963

Givraines

Cote	Description	Date
Plan cadastral parcellaire Etabli vers 1809		
Plan consultable sous forme numérique (sauf pour la planche 3 P 157/9)		
3 P 157/1	Tableau d'assemblage, échelle 1/10 000.	1809
3 P 157/2	Section A (avec chemin de Givraines à Puiseaux), échelle 1/2 500,	1809
3 P 157/3	Sections B et E (avec chemins de Givraines à Neuville et à Yèvre-la-Ville), échelle 1/2 500.	1809
3 P 157/4	Section C (avec chemin d'Invillié), échelle 1/2 500.	1809
3 P 157/5	Section D (avec le Bourg), échelle 1/2 500.	1809
3 P 157/6	Section F (avec chemin de Boissy), échelle 1/2 500.	1809
3 P 157/7	Section G (avec commune de Boynes), échelle 1/2 500.	1809
3 P 157/8	Sections H et I (avec chemin du Mesnil), échelle 1/2 500.	1809
3 P 157/9	Section A, échelle 1/2 500 (1 calque) ; levé à la planchette, échelle non mentionnée (1 pièce).	1809
Etats de sections		
148 W 27526	Sections C, D, F.	[début XIXe siècle]
3 P 35802	Sections A, B, C, D, E, F, G, H, I.	1821
Matrices napoléoniennes		
148 W GF 957	Matrice PNB, matrice PB.	1813-1821
3 P 20134	Matrice des propriétés foncières (folios 1-353).	1822-1910
3 P 20135	Matrice des propriétés foncières (folios 354-531).	1822-1910
3 P 20136	Matrice des propriétés foncières (folios 532-1018).	1822-1910
3 P 20137	Propriétés bâties (1882-1910, contient augmentations et diminutions de 1883-1891).	1882-1910
1020 W GF 6203	Propriétés non bâties (folios 1-488, ouvert en 1914, contient augmentations et diminutions de 1913-1957).	1911-1957
1020 W GF 6204	Propriétés non bâties (folios 489-988).	1911-1957
1020 W GF 6205	Propriétés non bâties (folios 989-1016).	1911-1957
1020 W GF 6206	Propriétés bâties (cases 1-178, ouvert en 1910).	1911-1957

Gondreville-la-Franche

Cote	Description	Date
Plan cadastral parcellaire Etabli en mai 1832 par LENORMAND, géomètre de 1ère classe Plan consultable sous forme numérique		
3 P 158/1	Tableau d'assemblage, échelle 1/10 000.	1832
3 P 158/2	Section A, dite de la Voie de Sceaux et de Montauyant, échelle 1/2 500.	1832
3 P 158/3	Section B, feuille 1, dite de Egrefin et de la Grosse Borne, échelle 1/1 250.	1832
3 P 158/4	Section B, feuille 2, dite de Egrefin et de la Grosse Borne (avec dessin d'une croix), échelle 1/1 250.	1832
3 P 158/5	Section B, feuille 3, dite de Egrefin et de la Grosse Borne (avec dessin d'une croix), échelle 1/2 500.	1832
3 P 158/6	Section C, dite du Bourg et des Bois (avec plan au sol de l'église et dessin de 4 croix), échelle 1/1 250.	1832
3 P 158/7	Section D, dite de Chaumont et de la Picraie, échelle 1/2 500.	1832
3 P 158/8	Section E, feuille 1, dite de la Grenouillere et de Cottence (avec dessin de 3 croix), échelle 1/1 250.	1832
3 P 158/9	Section E, feuille 2, dite de la Grenouillere et de Cottence (avec dessin d'une croix), échelle 1/2 500.	1832
Etats de sections		
1020 W GF 6969	Sections ABCDE.	1832-1834
Matrices napoléoniennes		
3 P 20435	Matrice des propriétés foncières (folios 1-660, contient augmentations et diminutions de 1855-1902).	1834-1910
3 P 20436	Matrice des propriétés foncières (folios 661-1280).	1834-1910
3 P 20437	Propriétés bâties (1882-1910, contient augmentations et diminutions de 1883-1891).	1882-1910
1020 W GF 6918	Augmentations et diminutions survenues dans les contenances et les revenus portés sur les matrices.	1903-1910
1020 W GF 6207	Propriétés non bâties (folios 1-500, ouvert en 1914, contient augmentations et diminutions de 1913-1965).	1911-1965
1020 W GF 6208	Propriétés non bâties (folios 501-992).	1911-1965
1020 W GF 6209	Propriétés bâties (cases 1-122, ouvert en 1910).	1911-1965

Grangermont

Cote	Description	Date
Plan cadastral parcellaire Etabli en 1836 par LECLAIRE, géomètre de 1ère classe Plan consultable sous forme numérique		
3 P 159/1	Tableau d'assemblage, échelle 1/10 000.	1836
3 P 159/2	Section A, feuille 1, dite des Petits Bois, échelle 1/1 250.	1836
3 P 159/3	Section A, feuille 2, dite des Petits Bois, échelle 1/2 500.	1836
3 P 159/4	Section B, feuille 1, dite du Bourg (avec plans au sol de l'église et du cimetière et dessin de croix), échelle 1/1 250 (1).	1836
3 P 159/5	Section B, feuille 2, dite du Bourg, échelle 1/1 250.	1836
3 P 159/6	Section C, dite de Longue Fontaine, échelle 1/2 500.	1836
3 P 159/7	Section C, développement, échelle 1/1 250.	1836
Matrices et états de sections		
3 P GF 1337	1837-1838.	1837-1838
Matrices napoléoniennes		
3 P 20138	Matrice des propriétés foncières (1835-1910, contient augmentations et diminutions de 1855-1914).	1835-1910
3 P 20139	Propriétés bâties (1882-1910, contient augmentations et diminutions de 1883-1891).	1882-1910
1020 W GF 6210	Propriétés non bâties (folios 1-472, ouvert en 1914, contient augmentations et diminutions de 1913-1933).	1911-1933
1020 W GF 6211	Propriétés bâties (cases 1-121, ouvert en 1910).	1911-1933

Greneville-en-Beauce ⁽¹⁾

Cote	Description	Date
Plan cadastral parcellaire Etabli le 12 août 1830 par MAUVALET, géomètre Plan consultable sous forme numérique (sauf pour la planche 3 P 160A/9)		
3 P 160A/1	Tableau d'assemblage, échelle 1/10 000.	1830
3 P 160A/2	Section A, dite de Basainville ou Bazainville (avec dessin de moulin), échelle 1/2 500.	1830
3 P 160A/3	Section B, dite d'Allevran ou Allevrand ou Alvrant, échelle 1/2 500.	1830
3 P 160A/4	Section C, dite de Pierre Levée, échelle 1/2 500.	1830
3 P 160A/5	Section D, feuille 1, dite du Bourg (avec dessins de 2 moulins), échelle 1/2 500.	1830
3 P 160A/6	Section D, feuille 2, dite du Bourg (avec plans au sol de l'église et du cimetière), échelle 1/1 250.	1830
3 P 160A/7	Section E, dite de la Vallée de l'Orme, échelle 1/2 500.	1830
3 P 160A/8	Section F, dite de la Grande Vallée, échelle 1/2 500.	1830
3 P 160A/9	Tableau d'assemblage, échelle non mentionnée (1 pièce).	1830
Matrices et états de sections		
3 P GF 1338	1830-1831.	1830-1831
Matrices napoléoniennes		
3 P 20140	Matrice des propriétés foncières (folios 1-700, 1832-1910, contient augmentations et diminutions de 1837-1838, 1854-1914).	1832-1910
3 P 20141	Matrice des propriétés foncières (folios 701-1337).	1832-1910
3 P 20142	Propriétés bâties (1882-1910, contient augmentations et diminutions de 1883-1891).	1882-1910
1020 W GF 6212	Propriétés non bâties (folios 1-487, ouvert en 1914, contient augmentations et diminutions de 1913-1935).	1911-1935
1020 W GF 6213	Propriétés non bâties (folios 488-982).	1911-1935
1020 W GF 6214	Propriétés non bâties (folios 983-1004).	1911-1935
1020 W GF 6215	Propriétés bâties (cases 1-160, ouvert en 1910).	1911-1935
(1) Par décret du 1er avril 1939, Grigneville prend le nom de Greneville-en-Beauce. Greneville-en-Beauce absorbe la commune de Guignonville en 1972.		

Griselles

Cote	Description	Date
Plan cadastral parcellaire Etabli en octobre 1832 par MAUVALET, géomètre de 1ère classe Plan consultable sous forme numérique		
3 P 161/1	Tableau d'assemblage, échelle 1/10 000.	1832
3 P 161/2	Section A, dite des Beaucerons, échelle 1/2 500.	1832
3 P 161/3	Section B, dite de la Ronce (avec dessin d'une croix), échelle 1/2 500.	1832
3 P 161/4	Section C, dite des Carcas, échelle 1/2 500.	1832
3 P 161/5	Section D, dite de Beaumarchais, échelle 1/2 500.	1832
3 P 161/6	Section E, dite de l'Orme Florin et du Liard, échelle 1/2 500.	1832
3 P 161/7	Section F, dite du Bourg (avec plan au sol de l'église et du cimetière), échelle 1/2 500.	1832
3 P 161/8	Section G, feuille 1, dite de Corbelin, échelle 1/2 500.	1832
3 P 161/9	Section G, feuille 2, dite du Bois Clan, échelle 1/2 500.	1832
3 P 161/10	Section H, dite de la Forêt, échelle 1/2 500.	1832
3 P 161/11	Section I, dite de Courvilaine, échelle 1/2 500.	1832
3 P 161/12	Section K, dite de Bois le Roi, échelle 1/2 500.	1832
Etats de sections		
1020 W GF 6970	Sections ABCDEFGHIK.	1833-1834
Matrices napoléoniennes		
3 P 20438	Matrice des propriétés foncières (1834-1910, contient augmentations et diminutions de 1855-1887).	1834-1910
3 P 20439	Propriétés bâties (1882-1910, contient augmentations et diminutions de 1883-1891).	1882-1910
1020 W GF 6918	Augmentations et diminutions survenues dans les contenances et les revenus portés sur les matrices.	1888-1910
1020 W GF 6216	Propriétés non bâties (folios 1-472, ouvert en 1914, contient augmentations et diminutions de 1913-1937).	1911-1937
1020 W GF 6217	Propriétés non bâties (folios 473-722).	1911-1937
1020 W GF 6218	Propriétés bâties (cases 1-235, ouvert en 1910).	1911-1937

Guigneville ⁽¹⁾

Cote	Description	Date
Plan cadastral parcellaire Etabli vers 1810 Plan consultable sous forme numérique		
3 P 162A/1	Tableau d'assemblage, échelle non mentionnée.	1810
3 P 162A/2	Section A, dite de Morville, échelle 1/2 500.	1810
3 P 162A/3	Section B, feuille 1, dite de Beaulais ou Beulay, échelle 1/2 500.	1810
3 P 162A/4	Section B, feuille 2, dite de Beaulais ou Beulay, échelle 1/2 500.	1810
3 P 162A/5	Section C, dite de Tretinville, échelle 1/2 500.	1810
3 P 162A/6	Section D, dite d'Ennorville, échelle 1/ 2 500.	1810
3 P 162A/7	Section E, dite du Bourg (avec dessin de moulin), échelle 1/2 500.	1810
3 P 162A/8	Section F, dite de Mocabary ou Moncbary, échelle 1/2 500.	1810
3 P 162A/9	Section G, dite de Bellebat, échelle 1/2 5000	1810
3 P 162A/10	Section H, dite de Moigneville ou Moineville (avec dessins d'un moulin et d'une croix), échelle 1/2 500.	1810
3 P 162A/11	Section I, dite Oimpuy ou Oimpuits ou Oimpuis, échelle 1/2 500.	1810
3 P 162A/12	Section K, dite des Quatre Maisons, échelle 1/2 500.	1810
Etats de sections		
148 W 27526	Sections A à E, G, H, J, K.	[début XIXe siècle]
3 P 35803	Sections A, B, C, D, E, F, G, H, I, K.	1821
Matrices napoléoniennes		
148 W GF 957	Matrice PNB, matrice PB.	1813-1821
3 P 20143	Matrice des propriétés foncières (folios 1-175).	1822-1910
3 P 20144	Matrice des propriétés foncières (folios 176-609).	1822-1910
3 P 20145	Propriétés bâties (1882-1910, contient augmentations et diminutions de 1883-1891).	1882-1910
1020 W GF 6219	Propriétés non bâties (folios 1-488, ouvert en 1914, contient augmentations et diminutions de 1913-1932).	1911-1932
1020 W GF 6220	Propriétés non bâties (folios 489-675).	1911-1932
1020 W GF 6221	Propriétés bâties (cases 1-126, ouvert en 1910).	1911-1932
(1) Guigneville absorbe la commune de Sébouville en 1972.		

Guignonville

Cote	Description	Date
Plan cadastral parcellaire Etabli le 12 août 1830 par MAUVALET, géomètre Plan consultable sous forme numérique		
3 P 160B/1	Tableau d'assemblage, échelle 1/10 000.	1830
3 P 160B/2	Section A, dite de Gratigny, échelle 1/2 500.	1830
3 P 160B/3	Section B, dite de Onville ou Ouville, échelle 1/2 500.	1830
3 P 160B/4	Section C, dite des Trois Moulins, échelle 1/2 500.	1830
3 P 160B/5	Section D, feuille 1, dite du Bourg, (avec plans au sol de l'église et du cimetière et dessins de 2 moulins), échelle 1/2 500.	1830
3 P 160B/6	Section D, feuille 2, dite du Bourg, (avec plans au sol de l'église et du cimetière et dessin de croix), échelle 1/1 250.	1830
Matrices et états de sections		
3 P GF 1339	1830-1831.	1830-1831
Matrices napoléoniennes		
3 P 20146	Matrice des propriétés foncières (folios 1-872, 1832-1910, contient augmentations et diminutions de 1855-1914).	1832-1910
3 P 20147	Matrice des propriétés foncières (folios 1401-2000).	1832-1910
3 P 20148	Propriétés bâties (1882-1910, contient augmentations et diminutions de 1883-1891).	1882-1910
1020 W GF 6222	Propriétés non bâties (folios 1-492, ouvert en 1914, contient augmentations et diminutions de 1913-1933).	1911-1966
1020 W GF 6223	Propriétés non bâties (folios 493-750).	1911-1966
1020 W GF 6224	Propriétés bâties (cases 1-99, ouvert en 1910).	1911-1966
Par arrêté du 12 décembre 1972, Guignonville est rattachée à Greneville-en-Beauce à compter du 1er janvier 1973.		

Guilly

Cote	Description	Date
Plan cadastral parcellaire Etabli en 1809 par PETIT, géomètre de 1ère classe Plan consultable sous forme numérique (référéncé 5 NUM 164/2 à 10 et 3 P 164/1)		
3 P 164/1	Tableau d'assemblage, échelle 1/10 000.	1809
3 P 164/2	Section A, dite de la Grange, échelle 1/2 500.	1809
3 P 164/3	Section B, 1ère partie, (feuille annulée et remplacée par les révisions cadastrales de la section B), échelle 1/2 500.	1809
3 P 164/4	Section B, 2ème partie, (feuille annulée et remplacée par les révisions cadastrales de la section B), échelle 1/2 500.	1809
3 P 164/5	Section C, échelle 1/2 500.	1809
3 P 164/6	Section D, dite de Villepoite, échelle 1/2 500.	1809
3 P 164/7	Section E, dite de Bouteille, échelle 1/2 500.	1809
3 P 164/8	Section F, dite d'Oussy, échelle 1/2 500.	1809
3 P 164/9	Section A, dite de la Grange, développement, échelle 1/500.	1809
3 P 164/10	Sections A et C, développement, échelle 1/500.	1809
3 P 164/11	Section B, feuille 1, dite des Varennes, révision cadastrale du littoral de la Loire, échelle 1/2 000.	1809
3 P 164/12	Section B, feuille 2, dite des Varennes, révision cadastrale du littoral de la Loire, échelle 1/2 000.	1809
3 P 164/13	Section B, feuille 3, dite des Varennes, révision cadastrale du littoral de la Loire, échelle 1/2 000.	1809
Etats de sections		
148 W 27526	Tableaux indicatifs des propriétés bâties ou états de classement, du début du XIXe siècle, sections A, C à F.	[début XIXe siècle]
3 P 35770	Sections A, B, C, D, E, F (3 registres).	1813
Matrices napoléoniennes		
148 W GF 957	Matrice PNB, matrice PNB : livre des mutations, matrice PB.	1813-1821
3 P GF 1539	Matrice des propriétés foncières (folios 1-139).	1822-1910
3 P GF 1540	Matrice des propriétés foncières (folios 140-693).	1822-1910
3 P GF 1541	Matrice des propriétés bâties (contient augmentations et diminutions de 1883-1890).	1883-1910
1020 W GF 6225	Propriétés non bâties (folios 1-492, ouvert en 1914, contient augmentations et diminutions de 1913-1966).	1911-1966
1020 W GF 6226	Propriétés non bâties (folios 493-687).	1911-1966
1020 W GF 6227	Propriétés bâties (cases 1-232, ouvert en 1910).	1911-1966

Gy-les-Nonains

Cote	Description	Date
Plan cadastral parcellaire Etabli en octobre 1839 par LENORMAND, géomètre de 1ère classe Plan consultable sous forme numérique		
3 P 165/1	Tableau d'assemblage, échelle 1/10 000.	1839
3 P 165/2	Section A, dite de Chaingy ou Changy, échelle 1/4 000.	1839
3 P 165/3	Section B, feuille 1, dite du Bourg (avec plan au sol de l'église, du cimetière et dessin d'une croix), échelle 1/1 000.	1839
3 P 165/4	Section B, feuille 2, dite du Bourg (avec plan au sol d'un château et dessin d'une croix), échelle 1/2 000.	1839
3 P 165/5	Section C, feuille 1, dite de Mardellera, échelle 1/2 000.	1839
3 P 165/6	Section C, feuille 2, dite de Mardellera, échelle 1/2 000.	1839
3 P 165/7	Section D, dite de Neuillen (avec plan au sol d'un château), échelle 1/2 000.	1839
3 P 165/8	Section E, feuille 1, dite du Colombier, échelle 1/2 000.	1839
3 P 165/9	Section E, feuille 2, dite du Colombier, échelle 1/2 000.	1839
3 P 165/10	Section F, feuille 1, dite des Comtes (avec dessin d'une croix), échelle 1/2 000.	1839
3 P 165/11	Section F, feuille 2, dite des Comtes, échelle 1/2 000.	1839
3 P 165/12	Section G, feuille 1, dite de Tourteville, échelle 1/2 000.	1839
3 P 165/13	Section G, feuille 2, dite de Tourteville, échelle 1/2 000.	1839
3 P 165/14	Section A, dite de Chaingy ou Changy, développement partiel, échelle 1/1 000.	1839
3 P 165/15	Section B, feuille 2, dite du Bourg, développement partiel, échelle 1/1 000.	1839
3 P 165/16	Section D, dite de Neuillen, développement partiel, échelle 1/1 000.	1839
Etats de sections		
1020 W GF 6971	Sections ABCDEFG.	1840-1841
Matrices napoléoniennes		
3 P 20440	Matrice des propriétés foncières (folios 1-420).	1841-1910
3 P 20441	Matrice des propriétés foncières (folios 421-820).	1841-1910
3 P 20442	Propriétés bâties (1882-1910, contient augmentations et diminutions de 1883-1891).	1882-1910
1020 W GF 6228	Propriétés non bâties (folios 1-492, ouvert en 1914, contient augmentations et diminutions de 1913-1945).	1911-1945
1020 W GF 6229	Propriétés non bâties (folios 493-659).	1911-1945
1020 W GF 6230	Propriétés bâties (cases 1-162).	1911-1945

Huêtres

Cote	Description	Date
Plan cadastral parcellaire Etabli vers 1808		
Plan consultable sous forme numérique (sauf pour les planches 3 P 166/9 et 10)		
3 P 166/1	Tableau d'assemblage (avec dessins de 2 moulins), échelle 1/10 000.	1808
3 P 166/2	Section A, lieux-dits Troigny et Motte Sougy, échelle 1/2 500.	1808
3 P 166/3	Section B (avec dessin de moulin), échelle 1/2 500.	1808
3 P 166/4	Section C, lieux-dits Laproveau et Donay, (avec dessin de moulin), échelle 1/2 500.	1808
3 P 166/5	Sections D et E, dite du Val Noir, échelle 1/2 500.	1808
3 P 166/6	Section F, dite des Meules ou Meule, échelle 1/2 500.	1808
3 P 166/7	Section G, dite de la Croix de la Butte, échelle 1/2 500.	1808
3 P 166/8	Section H, dite du Bourg, échelle 1/2 500.	1808
3 P 166/9	Section D, mutation de 1863 pour 1864, échelle 1/2 500.	1863-1864
3 P 166/10	Sections C et D, échelle 1/2 500 (2 calques), indéterminé, échelle non mentionnée (1 calque).	1808
Etats de sections		
148 W 27526	Tableaux indicatifs des propriétés bâties ou états de classement, du début du XIXe siècle, sections A, B, C, E, F, H.	[début XIXe siècle]
3 P 35770	Sections A, B, C, D, E, F, G, H (1 registre).	1813
Matrices napoléoniennes		
148 W GF 957	Matrice PNB, matrice PNB : livre des mutations (1813-1845).	1813-1845
3 P 19697	Matrice des propriétés foncières (folios 1-99).	1822-1910
3 P 19698	Matrice des propriétés foncières (folios 100-323).	1822-1910
3 P 19699	Propriétés bâties (1882-1910, contient augmentations et diminutions de 1883-1891).	1882-1910
1020 W GF 6231	Propriétés non bâties (folios 1-400, ouvert en 1914, contient augmentations et diminutions de 1913-1931).	1911-1931
1020 W GF 6232	Propriétés bâties (cases 1-83, ouvert en 1910).	1911-1931

Huisseau-sur-Mauves

Cote	Description	Date
Plan cadastral parcellaire Etabli le 19 septembre 1829 par METIVIER (ou MESTIVIER), géomètre de 1ère classe (sections A à C), LENORMAND, géomètre de 2ème classe (sections D à G) Plan consultable sous forme numérique		
3 P 167/1	Tableau d'assemblage, échelle 1/20 000.	1829
3 P 167/2	Section A, feuille 1, dite de Montpipot ou Montpipeau, du Creux et d'Essy ou les Essy, échelle 1/5 000.	1829
3 P 167/3	Section A, feuille 2, dite de Monpipot, du Creux et d'Essy, échelle 1/2 500.	1829
3 P 167/4	Section A, feuille 3, dite de Monpipot, du Creux et d'Essy (avec plan au sol du château), échelle 1/2 500.	1829
3 P 167/5	Section B, feuille 1, dite du Cas Rouge, de la Rue du Bois, de Dourdaigne ou les Dourdaignes, du Caillot ou des Caillots, de Monerjou ou Monerjoue et de Baracas, échelle 1/5 000.	1829
3 P 167/6	Section B, feuille 2, dite du Cas Rouge, de la Rue du Bois, de Dourdaigne ou les Dourdaignes, du Caillot ou des Caillots, de Monerjou ou Monerjoue et de Baracas, échelle 1/2 500.	1829
3 P 167/7	Section B, feuille 3, dite du Cas Rouge, de la Rue du Bois, de Dourdaigne ou les Dourdaignes, du Caillot ou des Caillots, de Monerjou ou Monerjoue et de Baracas, échelle 1/2 500.	1829
3 P 167/8	Section C, feuille 1, dite de Verelle ou Verelles et de la Challerie, échelle 1/2 500 (1).	1829
3 P 167/9	Section C, feuille 2, dite de Verelle ou Verelles et de la Challerie (avec plan au sol du château), échelle 1/2 500.	1829
3 P 167/10	Section D, feuille 1, dite du Bourg, de la Bruère et du Préau, échelle 1/1 250.	1829
3 P 167/11	Section D, feuille 2, dite du Bourg, de la Bruère et du Préau, échelle 1/2 500.	1829
3 P 167/12	Section D, feuille 3, dite du Bourg de la Bruère et du Préau, échelle 1/2 500.	1829
3 P 167/13	Section E, feuille 1, dite des Mauves, du Pater et de Préau, échelle 1/1 250.	1829
3 P 167/14	Section E, feuille 2, dite des Mauves, du Pater et de Préau (avec marais de Flusseau), échelle 1/1 250.	1829
3 P 167/15	Section E, feuille 3, dite des Mauves, du Pater et de Préau, échelle 1/1 250.	1829
3 P 167/16	Section F, feuille 1, dite de la Barretterie et Rondonneau, échelle 1/5 000.	1829
3 P 167/17	Section F, feuille 2, dite de la Barretterie et Rondonneau, échelle 1/2 500.	1829
3 P 167/18	Section F, feuille 3, dite de la Barretterie et Rondonneau, échelle 1/1 250.	1829
3 P 167/19	Section F, feuille 4, dite de la Barretterie et Rondonneau, échelle 1/1 250.	1829
3 P 167/20	Section G, feuille 1, dite du Pressoir, de la Roche et de Viard ou Villards, échelle 1/2 500.	1829
3 P 167/21	Section G, feuille 2, dite du Pressoir, de la Roche et de Viard ou Villards, échelle 1/5 000.	1829
3 P 167/22	Section A, feuille 2, développement, échelle 1/1 250.	1829
3 P 167/23	Section C, feuille 2, développement, échelle 1/1 250.	1829

Huisseau-sur-Mauves (suite)

Cote	Description	Date
Matrices et états de sections		
3 P GF 1340	1829-1830.	1829-1830
Matrices napoléoniennes		
3 P 19700	Matrice des propriétés foncières (folios 1-600, contient augmentations et diminutions de 1836-1837, 1855-1914).	1836-1910
3 P 19701	Matrice des propriétés foncières (folios 601-1100).	1836-1910
3 P 19702	Matrice des propriétés foncières (folios 1101-1628).	1836-1910
3 P 19703	Propriétés bâties (1882-1910, contient augmentations et diminutions de 1883-1891).	1882-1910
1020 W GF 6233	Propriétés non bâties (folios 1-496, ouvert en 1914, contient augmentations et diminutions de 1913-1954).	1911-1954
1020 W GF 6234	Propriétés non bâties (folios 497-992).	1911-1954
1020 W GF 6235	Propriétés non bâties (folios 993-1192).	1911-1954
1020 W GF 6236	Propriétés bâties (cases 1-405, ouvert en 1910).	1911-1954

Ingrannes

Cote	Description	Date
Plan cadastral parcellaire Etabli en janvier 1835 par BIENVENU, géomètre de 1ère classe (sections A à E), MAUVALET, géomètre (section F) Plan consultable sous forme numérique		
3 P 168/1	Tableau d'assemblage, échelle 1/10 000.	1835
3 P 168/2	Section A, dite du Grand Jouy, échelle 1/5 000.	1835
3 P 168/3	Section B, dite de l'Etang Neuf, échelle 1/5 000.	1835
3 P 168/4	Section C, dite de Centimaisons (avec plan au sol du château), échelle 1/5 000.	1835
3 P 168/5	Section D, dite de la Courdieu ou Cour Dieu, échelle 1/5 000.	1835
3 P 168/6	Section E, dite du Bourg (avec dessins de 3 moulins), échelle 1/2 500.	1835
3 P 168/7	Section F, dite des Bois de Fouteau (plan levé en 1845, avec lieu-dit Chêne d'Angoulême), échelle 1/5 000.	1845
Matrices et états de sections		
3 P GF 1341	1845.	1845
Matrices napoléoniennes		
3 P 19704	Matrice des propriétés foncières.	1837-1910
3 P 19705	Propriétés bâties (1882-1910, contient augmentations et diminutions de 1884-1891).	1882-1910
1020 W GF 6237	Propriétés non bâties (folios 1-235, ouvert en 1914, contient augmentations et diminutions de 1913-1954).	1911-1954
1020 W GF 6238	Propriétés bâties (cases 1-125, ouvert en 1910).	1911-1954

Ingré

Cote	Description	Date
Plan cadastral parcellaire Etabli vers 1812		
Plan consultable sous forme numérique (référéncé 5 NUM 169/1 à 50)		
3 P 169/1	Tableau d'assemblage (avec dessins de 5 moulins), échelle 1/10 000.	1812
3 P 169/2	Section AA, dite de la Nouette (dimensions : 1455 x 665 mm), échelle 1/1 250.	1812
3 P 169/3	Section A, partie 1, dite du Chêne de l'Oiseau, échelle 1/1 250.	1812
3 P 169/4	Section A, partie 2, lieu-dit les Queues de Forêts, échelle 1/2 500.	1812
3 P 169/5	Section BB, dite de la Goulaine (avec dessin de moulin), échelle 1/1 250.	1812
3 P 169/6	Section B, dite du Bois Feltieau (avec dessin de moulin), échelle 1/1 250.	1812
3 P 169/7	Section CC, dite de Glazait ou les Glazets, échelle 1/1 250.	1812
3 P 169/8	Section C, dite de Coute ou Coutes, échelle 1/1 250.	1812
3 P 169/9	Section DD, dite de Sellier ou Selliers (avec dessin de croix), échelle 1/1 250.	1812
3 P 169/10	Section D, dite du Marchais Bas (dimensions : 1200 x 680 mm), échelle 1/1 250.	1812
3 P 169/11	Section E, dite du Champ Riché ou Champ Richer, échelle 1/1 250.	1812
3 P 169/12	Sections EE et FF, lieux-dits Coute et les Buttes, (plan au sol du cimetière et dessin de 2 moulins), échelle 1/1 250.	1812
3 P 169/13	Section F, dite de Villeneuve, échelle 1/1 250.	1812
3 P 169/14	Section G, dite de Montabuzard (avec dessin de moulin), échelle 1/1 250.	1812
3 P 169/15	Section H, dite de Villeneuve, échelle 1/1 250.	1812
3 P 169/16	Section I, dite de la Fassière, échelle 1/1 250.	1812
3 P 169/17	Section K, dite de Muid ou les Muïds (avec dessin de moulin), échelle 1/1 250.	1812
3 P 169/18	Section L, dite de la Monnaye ou Monnaie, échelle 1/1 250.	1812
3 P 169/19	Section M, dite des Bruelles, échelle 1/1 250.	1812
3 P 169/20	Section N, dite de la Justice, échelle 1/1 250.	1812
3 P 169/21	Section O, dite de la Folie (avec plan au sol du château et dessin de 2 moulins), échelle 1/1 250.	1812
3 P 169/22	Section P, dite de Picottière ou Bigottière (avec dessin de moulin), échelle 1/1 250.	1812
3 P 169/23	Section Q, dite de Darvoy, échelle 1/1 250.	1812
3 P 169/24	Section R, dite des Bas Champs (avec dessin de moulin), échelle 1/1 250.	1812
3 P 169/25	Section S, feuille 1, dite de Monpatou ou Montpatour, échelle 1/1 250.	1812
3 P 169/26	Section S, feuille 2, dite de Monpatou ou Montpatour, échelle 1/1 250.	1812
3 P 169/27	Section T, lieux-dits la Fosse à Roland et les Coignaces, échelle 1/1 250.	1812
3 P 169/28	Section U, dite de Champoigny (avec dessin de moulin), échelle 1/1 250.	1812
3 P 169/29	Section X, dite de Chivache, échelle 1/1 250.	1812
3 P 169/30	Section Y, dite de Lazin, échelle 1/1 250.	1812
3 P 169/31	Section Z, feuille 1, dite de la Bonde, échelle 1/1 250.	1812
3 P 169/32	Section Z, feuille 2, dite de la Bonde, échelle 1/1 250.	1812
3 P 169/33	Sections D et BB, échelles 1/1 250 (2 photocopies de microfiches) ; photocopie relative aux chemins de fer, échelle 1/1 250, 1 calque relatif aux chemins de fer, échelle non mentionnée.	1812

Ingré (suite)

Cote	Description	Date
Etats de sections		
3 P 35804	Sections A, B, C, D.	1821
3 P 35805	Sections E, F, G, H.	1821
3 P 35806	Sections I, K, L.	1821
3 P 35807	Sections M, N, O, P.	1821
3 P 35808	Sections Q, R, S.	1821
3 P 35809	Sections T, U, X, Y.	1821
3 P 35810	Sections Z, AA, BB.	1821
3 P 35811	Sections CC, DD, EE, FF.	1821
Matrices napoléoniennes		
148 W GF 958	Matrice PNB, propriétaires A-G.	1814-1821
148 W GF 959	Matrice PNB, propriétaires G-M.	1814-1821
148 W GF 960	Matrice PNB, propriétaires M-V, livre des mutations, matrice PB.	1814-1821
3 P 19706	Matrice des propriétés foncières (folios 1-341).	1822-1910
3 P 19707	Matrice des propriétés foncières (folios 342-621).	1822-1910
3 P 19708	Matrice des propriétés foncières (folios 622-981).	1822-1910
3 P 19709	Matrice des propriétés foncières (folios 982-1271).	1822-1910
3 P 19710	Matrice des propriétés foncières (folios 1272-1561).	1822-1910
3 P 19711	Matrice des propriétés foncières (folios 1562-1887).	1822-1910
3 P 19712	Matrice des propriétés foncières (folios 1888-2187).	1822-1910
3 P 19713	Matrice des propriétés foncières (folios 2188-3629).	1822-1910
3 P 19714	Matrice des propriétés foncières (folios 3630-4265).	1822-1910
3 P 19715	Matrice des propriétés foncières (folios 4266-4901).	1822-1910
3 P 19716	Matrice des propriétés foncières (folios 4902-5428).	1822-1910
3 P 19717	Matrice des propriétés foncières (folios 5431-5926).	1822-1910
3 P 19718	Matrice des propriétés foncières (folios 5927-6420).	1822-1910
3 P 19719	Matrice des propriétés foncières (folios 6419bis-6916).	1822-1910
3 P 19720	Matrice des propriétés foncières (folios 6917-7376).	1822-1910
3 P 19721	Propriétés bâties (cases 1-680, 1882-1910, contient augmentations et diminutions de 1883-1891).	1882-1910
3 P 19722	Propriétés bâties (cases 681-717).	1882-1910
3 P GF 1610	Table alphabétique des propriétaires compris dans la matrice cadastrale.	[XIXe-XXe siècles]
1020 W GF 6239	Propriétés non bâties (ouvert en 1914, contient augmentations et diminutions de 1913-1961).	1913-1961
1020 W GF 6240	Propriétés non bâties (folios 1-600).	1913-1961
1020 W GF 6241	Propriétés non bâties (folios 601-1202).	1913-1961
1020 W GF 6242	Propriétés non bâties (folios 1203-1802).	1913-1961
1020 W GF 6243	Propriétés non bâties (folios 1803-2402).	1913-1961
1020 W GF 6244	Propriétés non bâties (folios 2403-3002).	1913-1961
1020 W GF 6245	Propriétés non bâties (folios 3003-3601).	1913-1961
1020 W GF 6246	Propriétés non bâties (folios 3602-4201).	1913-1961
1020 W GF 6247	Propriétés non bâties (folios 4202-4802).	1913-1961
1020 W GF 6248	Propriétés non bâties (folios 4803-5297).	1913-1961
1020 W GF 6249	Propriétés non bâties (folios 5298-5794).	1913-1961
1020 W GF 6250	Propriétés non bâties (folios 5795-6278).	1913-1961
1020 W GF 6251	Propriétés bâties (cases 1-837, ouvert en 1910).	1913-1961

Intville-la-Guétard

Cote	Description	Date
Plan cadastral parcellaire Etabli vers 1839 par BIENVENU, géomètre de 1ère classe Plan consultable sous forme numérique		
3 P 170/1	Tableau d'assemblage, échelle 1/8 000.	1839
3 P 170/2	Section A, feuille 1, dite de la Folie, échelle 1/2 000.	1839
3 P 170/3	Section A, feuille 2, dite de la Folie, échelle 1/2 000.	1839
3 P 170/4	Section B, feuille 1, dite du Bourg, échelle 1/1 000.	1839
3 P 170/5	Section B, feuille 2, dite du Bourg, échelle 1/2 000.	1839
3 P 170/6	Section B, feuille 3, dite du Bourg, échelle 1/2 000.	1839
Matrices et états de sections		
3 P GF 1342	1839-1841.	1839-1841
Matrices napoléoniennes		
3 P 20149	Matrice des propriétés foncières.	1841-1910
3 P 20150	Propriétés bâties (1882-1910, contient augmentations et diminutions de 1883-1891).	1882-1910
1020 W GF 6252	Propriétés non bâties (folios 1-178, ouvert en 1914, contient augmentations et diminutions de 1913-1952).	1911-1957
1020 W GF 6253	Propriétés bâties (cases 1-35, ouvert en 1910).	1911-1957

Isdes

Cote	Description	Date
Plan cadastral parcellaire Etabli en 1809 par MONTEREAU, géomètre Plan consultable sous forme numérique		
3 P 171/1	Tableau d'assemblage, échelle 1/5 000.	1809
3 P 171/2	Section A, dite de Lortoy, échelle 1/2 500.	1809
3 P 171/3	Section B, feuille 1, dite de Launoy, échelle 1/2 500.	1809
3 P 171/4	Section B, feuille 2, dite de Launoy, échelle 1/2 500.	1809
3 P 171/5	Section C, feuille 1, dite de Brenne, échelle 1/2 500.	1809
3 P 171/6	Section C, feuille 2, dite de Brenne, échelle 1/2 500.	1809
3 P 171/7	Section D, feuille 1, dite de la Gauretère, échelle 1/2 500.	1809
3 P 171/8	Section D, feuille 2, dite de la Gauretère, échelle 1/2 500.	1809
3 P 171/9	Section E, dite des Guillaumes, échelle 1/2 500.	1809
3 P 171/10	Section F, dite des Mousseaux, échelle 1/2 500 (1).	1809
3 P 171/11	Section G, feuille 1, dite de l'Epine, échelle 1/2 500.	1809
3 P 171/12	Section G, feuille 2, dite de l'Epine, échelle 1/2 500.	1809
3 P 171/13	Section H, dite de Mizalin, échelle 1/2 500.	1809
3 P 171/14	Section J, dite de l'Aumonière, échelle 1/2 500.	1809
3 P 171/15	Section L, feuille 1, dite du Marchais, échelle 1/2 500.	1809
3 P 171/16	Section L, feuille 2, dite du Marchais, échelle 1/2 500.	1809
3 P 171/17	Section M, dite de Feuilletière, échelle 1/2 500.	1809
3 P 171/18	Section N, feuille 1, dite du Bourg, échelle 1/2 500.	1809
3 P 171/19	Section N, feuille 2, dite du Bourg, échelle 1/2 500.	1809
3 P 171/20	Section O, dite de la Martinière, échelle 1/2 500.	1809
Etats de sections		
148 W 27526	Tableaux indicatifs des propriétés bâties ou états de classement, du début du XIXe siècle, sections A à H, J, L à O.	[début XIXe siècle]
3 P 35770	Sections A, B, C, D, E, F, G, H, I, L, M, N, O (2 registres).	1813
Matrices napoléoniennes		
3 P GF 1542	Matrice de rôle pour la contribution cadastrale.	1813-1821
148 W GF 961	Matrice PNB, livre des mutations, matrice PB.	1813-1821
3 P 19723	Matrice des propriétés foncières (folios 1-81).	1822-1910
3 P 19724	Matrice des propriétés foncières (folios 82-295).	1822-1910
3 P 19725	Propriétés bâties (1882-1910, contient augmentations et diminutions de 1883-1891).	1882-1910
1020 W GF 6254	Propriétés non bâties (folios 1-386, ouvert en 1914, contient augmentations et diminutions de 1913-1957).	1911-1957
1020 W GF 6255	Propriétés bâties (cases 1-187, ouvert en 1910).	1911-1957

Izy ⁽¹⁾

Cote	Description	Date
Plan cadastral parcellaire		
Etabli le 7 septembre 1830 par BUYER, géomètre de 1ère classe		
Plan consultable sous forme numérique (sauf pour les planches 3 P 25B/9 et 10)		
3 P 25B/1	Tableau d'assemblage, échelle 1/10 000.	1830
3 P 25B/2	Section A, dite de Sainte Croix, échelle 1/2 500.	1830
3 P 25B/3	Section B, dite des Hauts de Châtillon, échelle 1/2 500.	1830
3 P 25B/4	Section C, dite des Plantes, échelle 1/2 500.	1830
3 P 25B/5	Section D, dite des Vaudrons (avec dessin de 2 moulins), échelle, 1/2 500.	1830
3 P 25B/6	Section E, dite du Boindron (avec dessin de moulin), échelle 1/2 500.	1830
3 P 25B/7	Section F, dite de Fresnay (avec dessin de moulin), échelle 1/2 500.	1830
3 P 25B/8	Section G, dite du Bourg (avec plan au sol du cimetière et dessin de croix), échelle 1/1 250.	1830
3 P 25B/9	Sections diverses levés à la planchette en 1937, échelle 1/1 250 (7 pièces).	1830
3 P 25B/10	Sections diverses, échelle 1/2 500 (6 pièces).	1830
Matrices et états de sections		
3 P GF 1343	1830.	1830
Matrices napoléoniennes		
3 P 20151	Matrice des propriétés foncières (folios 1-700, 1832-1910, contient augmentations et diminutions de 1855-1914).	1832-1910
3 P 20152	Matrice des propriétés foncières (folios 701-1298).	1832-1910
3 P 20153	Matrice des propriétés foncières (folios 1299-1680).	1832-1910
3 P 20154	Propriétés bâties (1882-1910, contient augmentations et diminutions de 1883-1891).	1882-1910
1020 W GF 6256	Propriétés non bâties (folios 1-484, ouvert en 1914, contient augmentations et diminutions de 1913-1937).	1911-1937
1020 W GF 6257	Propriétés non bâties (folios 485-1083).	1911-1937
1020 W GF 6258	Propriétés non bâties (folios 1084-1140).	1911-1937
1020 W GF 6259	Propriétés bâties (cases 1-114, ouvert en 1910).	1911-1937
(1) La commune d'Izy est absorbée par Bazoches-les-Gallerandes en 1972.		

Jargeau

Cote	Description	Date
Plan cadastral parcellaire		
Etabli le 14 septembre 1833 par MAUVALET, géomètre de 1ère classe		
Plan consultable sous forme numérique		
3 P 173/1	Tableau d'assemblage, échelle 1/10 000.	1833
3 P 173/2	Section A, dite des Boires, échelle 1/5 000.	1833
3 P 173/3	Section B, dite du Verger (avec dessin de 9 moulins et d'une croix), échelle 1/1 250.	1833
3 P 173/4	Section D, dite des Moulins de la Rue du Ciret (avec dessin de 8 moulins), échelle 1/1 250.	1833
3 P 173/5	Section E, feuille 1, dite des Epinettes et des Sablons, échelle 1/1 250.	1833
3 P 173/6	Section E, feuille 2, dite des Boires, échelle 1/1 250.	1833
3 P 173/7	Section F, dite de Villançon, échelle 1/1 250.	1833
3 P 173/8	Section G, dite de la Fontaine Saint Vrain, échelle 1/1 250.	1833
3 P 173/9	Section H, dite de la Rondelle, échelle 1/1 250.	1833
3 P 173/10	Section I, dite de la Tisonnière (avec plan au sol du château), échelle 1/1 250.	1833
3 P 173/11	Section K, dite des Pauriches, échelle 1/1 250.	1833
3 P 173/12	Section L, dite de Villiers en Babilie, échelle 1/1 250.	1833
3 P 173/13	Section M, feuille 1, dite de Valbert, échelle 1/1 250.	1833
3 P 173/14	Section M, feuille 2, dite de Valbert (avec dessin de moulin), échelle 1/1 250.	1833
3 P 173/15	Section N, dite des Coutures, échelle 1/1 250.	1833
3 P 173/16	Section O, dite de Cherelle, échelle 1/1 250.	1833
3 P 173/17	Section P, dite de Pontoise ou la Tuilerie de Pontoise, échelle 1/1 250.	1833
3 P 173/18	Section Q, dite des Avallées, échelle 1/1 250.	1833
3 P 173/19	Section R, dite de Chapotte (avec dessin de moulin), échelle 1/1 250.	1833
3 P 173/20	Section S, dite de la Bâte (avec dessin de 4 moulins), échelle 1/1 250	1833
3 P 173/21	Section T, dite des Bezys, échelle 1/1 250.	1833
3 P 173/22	Section B, dite du Verger (avec dessins de 6 moulins), révision cadastrale du littoral de la Loire effectuée le 21 août 1848, échelle 1/1 250.	1848
3 P 173/23	Section E, feuille 1, dite des Epinettes et des Sablons, révision cadastrale du littoral de la Loire effectuée le 21 août 1848, échelle 1/1 250.	1848
3 P 173/24	Section E, feuille 2, dite des Boires, révision cadastrale du littoral de la Loire effectuée le 21 août 1848, échelle 1/1 250.	1848
Matrices et états de sections		
3 P GF 1344	1833-1835.	1833-1835
Etats de sections		
3 P GF 1480	1835-1836.	1835-1836
Matrices napoléoniennes		
3 P 19726	Matrice des propriétés foncières (folios 1-400, contient augmentations et diminutions de 1837-1839, 1854-1899).	1835-1910
3 P 19727	Matrice des propriétés foncières (folios 401-820).	1835-1910
3 P 19728	Matrice des propriétés foncières (folios 821-1240).	1835-1910
3 P 19729	Matrice des propriétés foncières (folios 1241-1660).	1835-1910
3 P 19730	Matrice des propriétés foncières (folios 1661-2200).	1835-1910
3 P 19731	Matrice des propriétés foncières (folios 2201-2740).	1835-1910
3 P 19732	Matrice des propriétés foncières (folios 2743-3280).	1835-1910

Jargeau (suite)

Cote	Description	Date
Matrices napoléoniennes		
3 P 19733	Propriétés bâties (1882-1910, contient augmentations et diminutions de 1883-1891).	1882-1910
1020 W GF 6260	Propriétés non bâties, augmentations et diminutions de 1914-1959.	1911-1959
1020 W GF 6261	Propriétés non bâties (folios 1-600).	1911-1959
1020 W GF 6262	Propriétés non bâties (folios 601-1100).	1911-1959
1020 W GF 6263	Propriétés non bâties (folios 1101-1596).	1911-1959
1020 W GF 6264	Propriétés non bâties (folios 1597-2096).	1911-1959
1020 W GF 6265	Propriétés non bâties (folios 2097-2596).	1911-1959
1020 W GF 6266	Propriétés bâties (cases 1-849, ouvert en 1910).	1911-1959

Jouy-en-Pithiverais

Cote	Description	Date
Plan cadastral parcellaire Etabli le 20 août 1830 par PETIT, géomètre de 1ère classe Plan consultable sous forme numérique (sauf pour les planches 3 P 174/12 et 13)		
3 P 174/1	Tableau d'assemblage, échelle 1/10 000.	1830
3 P 174/2	Section A, feuille 1, dite de Beauclair, échelle 1/2 500.	1830
3 P 174/3	Section A, feuille 2, dite de Beauclair (avec plan au sol de la ferme de Beauclair), échelle 1/2 500.	1830
3 P 174/4	Section B, feuille 1, dite de Guedreville, échelle 1/2 500.	1830
3 P 174/5	Section B, feuille 2, dite de Guedreville, échelle 1/2 500.	1830
3 P 174/6	Section C, dite de Méraville, échelle 1/2 500.	1830
3 P 174/7	Section D, feuille 1, dite du Bourg de Jouy, échelle 1/2 500.	1830
3 P 174/8	Section D, feuille 2, dite du Bourg de Jouy, échelle 1/2 500.	1830
3 P 174/9	Section D, feuille 3, dite du Bourg de Jouy (avec plan de masse de l'église surmontée d'un drapeau tricolore et rose des vents colorée en dégradé), échelle 1/2 500.	1830
3 P 174/10	Section D, feuille 4, dite du Bourg de Jouy (avec église en élévation surmontée d'un drapeau tricolore, hors section), échelle 1/2 500.	1830
3 P 174/11	Section E, dite du Moulin de Jouy (avec dessin de moulin), échelle 1/2 500.	1830
3 P 174/12	Sections diverses (1937), échelle 1/2 500 (17 pièces).	1937
3 P 174/13	Sections diverses, échelles non mentionnées (14 calques).	1830
Matrices et états de sections		
3 P GF 1345	1830-1831.	1830-1831
Matrices napoléoniennes		
3 P 20155	Matrice des propriétés foncières (1832-1910, contient augmentations et diminutions de 1844-1855, 1895).	1832-1910
3 P 20156	Propriétés bâties (1882-1910, contient augmentations et diminutions de 1883-1891).	1882-1910
1020 W GF 6267	Propriétés non bâties (folios 1-496, ouvert en 1914, contient augmentations et diminutions de 1913-1937).	1911-1937
1020 W GF 6268	Propriétés non bâties (folios 497-674).	1911-1937
1020 W GF 6269	Propriétés bâties (cases 1-104, ouvert en 1910).	1911-1937

Jouy-le-Potier

Cote	Description	Date
Plan cadastral parcellaire Etabli le 10 décembre 1826 par BLUTE, géomètre Plan consultable sous forme numérique (sauf pour la planche 3 P 175/10)		
3 P 175/1	Tableau d'assemblage, échelle 1/20 000.	1826
3 P 175/2	Section A, feuille 1, dite de Villefayer, échelle 1/5 000.	1826
3 P 175/3	Section A, feuille 2, dite de Villefayer (avec plan au sol du château), échelle 1/5 000.	1826
3 P 175/4	Section B, feuille 1, dite du Coudreau, échelle 1/5 000.	1826
3 P 175/5	Section B, feuille 2, dite du Coudreau (dimensions : 690 x 515 mm), échelle 1/5 000.	1826
3 P 175/6	Section C, feuille 1, dite du Lude (avec plan au sol du château), échelle 1/5 000 (1).	1826
3 P 175/7	Section C, feuille 2, dite du Lude (dimensions : 690 x 500 mm), échelle 1/5 000.	1826
3 P 175/8	Section D, feuille 1, dite du Bourg (avec plan au sol de l'église, dimensions : 680 x 510 mm), échelle 1/5 000.	1826
3 P 175/9	Section D, feuille 2, dite du Bourg, échelle 1/5 000.	1826
3 P 175/10	Section A, échelle non mentionnée (1 calque), limites intercommunales, levé par DERLY - 1937, échelle 1/5 000 (1 calque).	1937
Etats de sections		
148 W 27506	Sections A à D.	[début XIXe siècle]
3 P GF 1418	Sections A, B, C, D.	[XIXe siècle]
Matrices napoléoniennes		
3 P 19734	Matrice des propriétés foncières.	1828-1910
3 P 19735	Propriétés bâties (1882-1910, contient augmentations et diminutions de 1883-1891).	1882-1910
1020 W GF 6270	Propriétés non bâties (folios 1-255, ouvert en 1914, contient augmentations et diminutions de 1913-1932).	1911-1932
1020 W GF 6271	Propriétés bâties (cases 1-138, ouvert en 1910).	1911-1932

Juranville

Cote	Description	Date
Plan cadastral parcellaire		
Etabli vers 1817 par BARON, géomètre de 1ère classe		
Plan consultable sous forme numérique (sauf pour les planches 3 P 176/11 à 13)		
3 P 176/1	Tableau d'assemblage, échelle 1/10 000.	1817
3 P 176/2	Section A, échelle 1/2 500.	1817
3 P 176/3	Section B, dite des Ferrières et de l'Hermitage, échelle 1/2 500.	1817
3 P 176/4	Section C, dite des Terres Blanches (avec dessin de moulin), échelle 1/2 500.	1817
3 P 176/5	Section D, dite des Couvreaux et Clos Chevalier, échelle 1/2 500.	1817
3 P 176/6	Section E, dite du Bourg (avec plans au sol de l'église et du cimetière et dessin de croix), échelle 1/2 500.	1817
3 P 176/7	Section F, dite de la Hautuarre et des Fouillasses, échelle 1/2 500.	1817
3 P 176/8	Section G, dite de Barvilette ou Barvillette (avec plan au sol du château), échelle 1/2 500.	1817
3 P 176/9	Section H, dite des Jarryes ou la Jarry, échelle 1/2 500.	1817
3 P 176/10	Section I, dite de Venouille ou Venouilles et des Cotelles (avec dessin de moulin), échelle 1/2 500.	1817
3 P 176/11	Sections E, F, G et I, échelle 1/2 000 (4 pièces).	1817
3 P 176/12	Sections A, H et I, développement, échelle 1/2 000 (3 calques).	1817
3 P 176/13	Indéterminés, échelles non mentionnées (2 pièces) ; section H, échelle non mentionnée (1 photocopie de microfiches).	1817
Etats de sections		
148 W 27506	Sections A à I.	[début XIXe siècle]
3 P GF 1417	Sections A, B, C, D, E, F, J.	[XIXe siècle]
Matrices napoléoniennes		
3 P 20157	Matrice des propriétés foncières (folios 1-480).	1825-1910
3 P 20158	Matrice des propriétés foncières (folios 481-956).	1825-1910
3 P 20159	Matrice des propriétés foncières (folios 957-1400).	1825-1910
3 P 20160	Matrice des propriétés foncières (folios 1401-1928).	1825-1910
3 P 20161	Propriétés bâties (cases 1-232, contient augmentations et diminutions de 1883-1891).	1882-1910
3 P 20162	Propriétés bâties (cases 233-244).	1882-1910
1020 W GF 6272	Propriétés non bâties (folios 1-488, ouvert en 1914, contient augmentations et diminutions de 1914-1952).	1911-1952
1020 W GF 6273	Propriétés non bâties (folios 489-988).	1911-1952
1020 W GF 6274	Propriétés non bâties (folios 989-1488).	1911-1952
1020 W GF 6275	Propriétés bâties (cases 1-224).	1911-1952

Laas

Cote	Description	Date
Plan cadastral parcellaire		
Etabli vers 1810 par MERLET fils, géomètre de 1ère classe		
Plan consultable sous forme numérique (sauf pour la planche 3 P 177/13)		
3 P 177/1	Tableau d'assemblage, échelle 1/5 000.	1810
3 P 177/2	Section A, feuille 1, dite des Vigneaux ou le Vigneau, échelle 1/1 250.	1810
3 P 177/3	Section A, feuille 2, dite des Vigneaux ou le Vigneau, échelle 1/1 250.	1810
3 P 177/4	Section A, feuille 3, dite des Vigneaux ou le Vigneau, échelle 1/2 500.	1810
3 P 177/5	Section B, feuille 1, dite du Moulin de Laas (avec dessin de moulin), échelle 1/1 250.	1810
3 P 177/6	Section B, feuille 2, dite du Moulin de Laas, échelle 1/2 500.	1810
3 P 177/7	Section C, feuille 1, échelle 1/1 250.	1810
3 P 177/8	Section C, feuille 2 (avec plans au sol du cimetière et des jardins et dessin de croix), échelle 1/1 250.	1810
3 P 177/9	Section C, feuille 3, échelle 1/1 250.	1810
3 P 177/10	Section C, feuille 4, dite du Bourg, échelle 1/1 250.	1810
3 P 177/11	Section D, feuille 1, échelle 1/1 250.	1810
3 P 177/12	Section D, feuille 2, dite des Plantes, échelle 1/1 250.	1810
3 P 177/13	Tableau d'assemblage, échelle 1/5 000.	1810
Etats de sections		
148 W 27526	Tableaux indicatifs des propriétés bâties ou états de classement, du début du XIXe siècle, sections A à D.	[début XIXe siècle]
3 P 35812	Sections A, B, C, D.	1821
Matrices napoléoniennes		
148 W GF 961	Matrice PNB, matrice PB.	1813-1821
3 P 20163	Matrice des propriétés foncières (folios 1-163).	1822-1910
3 P 20164	Matrice des propriétés foncières (folios 164-589).	1822-1910
3 P 20165	Propriétés bâties (1882-1910, contient augmentations et diminutions de 1883-1891).	1882-1910
1020 W GF 6276	Propriétés non bâties (folios 1-490, ouvert en 1914, contient augmentations et diminutions de 1913-1960).	1911-1960
1020 W GF 6277	Propriétés non bâties (folios 491-612).	1911-1960
1020 W GF 6278	Propriétés bâties (cases 1-101, ouvert en 1910).	1911-1960

Labrosse

Cote	Description	Date
Plan cadastral parcellaire		
Établi vers 1838 par BIENVENU, géomètre de 1ère classe (sections A et B), CHENE, géomètre de 1ère classe (sections C et D)		
Plan consultable sous forme numérique (sauf pour la planche 3 P 57/13)		
3 P 57/1	Tableau d'assemblage "Plan général du territoire de La Brosse", échelle 1/5 000.	1838
3 P 57/2	Section A, feuille 1, dite de Laris, échelle 1/1 000.	1838
3 P 57/3	Section A, feuille 2, dite de Laris, échelle 1/1 000.	1838
3 P 57/4	Section B, feuille 1, dite du Paradis (avec dessin de croix), échelle 1/1 000.	1838
3 P 57/5	Section B, feuille 2, dite du Paradis, échelle 1/1 000.	1838
3 P 57/6	Section B, feuille 3, dite du Paradis, échelle 1/1 000.	1838
3 P 57/7	Section B, feuille 4, dite du Paradis, échelle 1/1 000.	1838
3 P 57/8	Section C, feuille 1, dite du Motier, échelle 1/1 000.	1838
3 P 57/9	Section C, feuille 2, dite du Motier, échelle non mentionnée.	1838
3 P 57/10	Section D, feuille 1, dite du Mirloret (avec plan au sol du cimetière), échelle 1/1 000.	1838
3 P 57/11	Section D, feuille 2, dite du Mirloret, échelle 1/1 000.	1838
3 P 57/12	Section D, feuille 3, dite du Mirloret, échelle 1/1 000.	1838
3 P 57/13	Sections diverses, échelle 1/1 000 (2 calques).	1838
Etats de sections		
3 P GF 1419	Sections A, B, C, D (sans relevé des numéros de même nature, en tête table alphabétique des climats, cantons, triages ou lieux dits).	[XIXe siècle]
Matrices et états de sections		
3 P GF 1346	1839-1840.	1839-1840
Matrices napoléoniennes		
3 P 20166	Matrice des propriétés foncières.	1840-1910
3 P 20167	Propriétés bâties (1882-1910, contient augmentations et diminutions de 1883-1891).	1882-1910
1020 W GF 5851	Propriétés non bâties (folios 1-398, ouvert en 1914, contient augmentations et diminutions de 1914-1932).	1911-1932
1020 W GF 5852	Propriétés bâties (cases 1-41, ouvert en 1910).	1911-1932

La Bussière

Cote	Description	Date
Plan cadastral parcellaire Etabli en 1836 par MAUVALET, géomètre de 1ère classe Plan consultable sous forme numérique		
3 P 60/1	Tableau d'assemblage, échelle 1/10 000.	1836
3 P 60/2	Section A, dite de Boucheron, échelle 1/5 000.	1836
3 P 60/3	Section B, dite du Bourg, échelle 1/5 000.	1836
3 P 60/4	Section C, dite de Larcy, échelle 1/5 000.	1836
3 P 60/5	Section D, dite de la Poterie, échelle 1/5 000.	1836
3 P 60/6	Section E, dite des Grandes Tesnières, échelle 1/5 000.	1836
3 P 60/7	Section F, dite du Mesnil, échelle 1/5 000.	1836
3 P 60/8	Section B, dite du Bourg, développement, échelle 1/2 500.	1836
3 P 60/9	Section C, dite de Larcy, développement, échelle 1/2 500.	1836
Etats de sections		
1020 W GF 6941	Sections ABCDEF.	1836-1837
Matrices napoléoniennes		
3 P 20443	Matrice des propriétés foncières (folios 1-220).	1837-1910
3 P 20444	Matrice des propriétés foncières (folios 221-381).	1837-1910
1020 W GF 6917	Augmentations et diminutions survenues dans les contenances et les revenus portés sur les matrices.	1855-1910
3 P 20445	Propriétés bâties (1882-1910, contient augmentations et diminutions de 1855-1871).	1882-1910
1020 W GF 5857	Propriétés non bâties (folios 1-291, ouvert en 1914, contient augmentations et diminutions de 1913-1933).	1911-1933
1020 W GF 5858	Propriétés bâties (cases 1-193, ouvert en 1910).	1911-1933

La Chapelle-Onzerain

Cote	Description	Date
Plan cadastral parcellaire Etabli vers 1825 par BARREYRE, géomètre Plan consultable sous forme numérique		
3 P 74/1	Tableau d'assemblage, échelle 1/10 000.	1825
3 P 74/2	Section A, dite du Bourg (avec dessin de croix), échelle 1/2 500.	1825
3 P 74/3	Section B, dite du Villers ou Villiers (avec dessin de moulin), échelle 1/2 500.	1825
Etats de sections		
3 P GF 1401	Sections A, B.	[XIXe siècle]
Matrices napoléoniennes		
3 P 19736	Matrice des propriétés foncières.	1826-1910
3 P 19737	Propriétés bâties (1882-1910, contient augmentations et diminutions de 1883-1891).	1882-1910
1020 W GF 5911	Propriétés non bâties (folios 1-301, ouvert en 1914, contient augmentations et diminutions de 1913-1932).	1911-1932
1020 W GF 5912	Propriétés bâties (cases 1-61, ouvert en 1910).	1911-1932

La Chapelle-Saint-Mesmin

Cote	Description	Date
Plan cadastral parcellaire Etabli vers 1812 par LIGNEAU, géomètre Plan consultable sous forme numérique		
3 P 75/1	Tableau d'assemblage, échelle 1/5 000.	1812
3 P 75/2	Section A, dite de la Maison Rouge, échelle 1/1 250.	1812
3 P 75/3	Section B, feuille 1, dite de Croque Chataigne (avec dessin de croix), échelle 1/1 250.	1812
3 P 75/4	Section B, feuille 2, dite du Clos des Trois Fossés (avec dessin de moulin), échelle 1/1 250.	1812
3 P 75/5	Section B, feuille 3, dite du Clos de Beauvois, échelle 1/1 250.	1812
3 P 75/6	Section C, dite du Clos de Bel Air (avec dessin de moulin), échelle 1/1 250.	1812
3 P 75/7	Section D, dite du Bourg (avec plan au sol du cimetière), échelle 1/1 250 (copie).	1812
3 P 75/8	Section E, dite du Château, échelle 1/1 250.	1812
3 P 75/9	Section F, dite de l'Ardoise, échelle 1/1 250.	1812
3 P 75/10	Section G, feuille 1, dite de la Source, échelle 1/1 250.	1812
3 P 75/11	Section G, feuille 2, dite de la Source, échelle 1/1 250.	1812
3 P 75/12	Section H, dite de Gouffaux ou Gouffeaux, échelle 1/1 250.	1812
3 P 75/13	Section I, dite de l'Orantay ou Orentay, échelle 1/1 250.	1812
3 P 75/14	Section K, dite de la Maison Rouge, échelle 1/1 250.	1812
3 P 75/15	Section L, dite du Parc, échelle 1/1 250.	1812
3 P 75/16	Section M, dite de la Perrière, échelle 1/1 250.	1812
3 P 75/18	Section O, dite de Pailly, échelle 1/1 250.	1812
3 P 75/19	Section E (dimensions : 1240 x 680 mm), échelle 1/1 000.	1812
3 P 75/20	Sections E, F et G, révision cadastrale du littoral de la Loire effectuée en 1848 par PETIT, géomètre, échelle 1/1 250.	1848
3 P 75/21	Section F, échelle 1/1 000.	1812
3 P 75/22	Section G, échelle 1/1 250 (2 copies).	1812
Etats de sections		
3 P 35789	Sections A, B, C, D.	1821
3 P 35790	Sections E, F, G, H.	1821
3 P 35791	Sections I, K, L.	1821
3 P 35792	Sections M, N, O.	1821

La Chapelle-Saint-Mesmin (suite)

Cote	Description	Date
Matrices napoléoniennes		
148 W GF 941	Matrice PNB : propriétaires de A à M et propriétaires de M à V.	1812-1821
3 P 19738	Matrice des propriétés foncières (folios 1-280).	1822-1910
3 P 19739	Matrice des propriétés foncières (folios 281-602).	1822-1910
3 P 19740	Matrice des propriétés foncières (folios 603-901).	1822-1910
3 P 19741	Matrice des propriétés foncières (folios 902-1600).	1822-1910
3 P 19742	Matrice des propriétés foncières (folios 1601-2129).	1822-1910
3 P 19743	Matrice des propriétés foncières (folios 2130-2631).	1822-1910
3 P 19744	Propriétés bâties (1882-1910, contient augmentations et diminutions de 1883-1891).	1882-1910
1020 W GF 5913	Propriétés non bâties, augmentations et diminutions de 1913-1953.	1911-1953
1020 W GF 5914	Propriétés non bâties (ouvert en 1914, folios 1-600).	1911-1953
1020 W GF 5915	Propriétés non bâties (folios 601-1200).	1911-1953
1020 W GF 5916	Propriétés non bâties (folios 1201-1800).	1911-1953
1020 W GF 5917	Propriétés non bâties (folios 1801-2300).	1911-1953
1020 W GF 5918	Propriétés bâties (cases 1-534, ouvert en 1910).	1911-1953

La Chapelle-Saint-Sépulcre

Cote	Description	Date
Plan cadastral parcellaire Etabli en 1837 par MAUVALET, géomètre de 1ère classe Plan consultable sous forme numérique		
3 P 76/1	Tableau d'assemblage, échelle 1/10 000.	1837
3 P 76/2	Section A, dite du Bourg, (avec plan au sol de l'église et du cimetière), échelle 1/2 500.	1837
3 P 76/3	Section B, feuille 1 (avec plan d'une portion des propriétés du domaine de la Couronne et la signature de l'inspecteur des forêts de la couronne Louis Henry Rétal du Brossard), échelle 1/5 000.	1837
3 P 76/4	Section B, feuille 2, dite des Sablons, échelle 1/2 500.	1837
Etats de sections		
1020 W GF 6944	Sections AB.	1838-1839
Matrices napoléoniennes		
3 P 20446	Matrice des propriétés foncières.	1839-1910
3 P 20447	Propriétés bâties (1882-1910, contient augmentations et diminutions de 1883-1891).	1882-1910
1020 W GF 5919	Propriétés non bâties (folios 1-888, ouvert en 1914, contient augmentations et diminutions de 1914-1931).	1911-1931
1020 W GF 5920	Propriétés non bâties (cases 1-79, couvert en 1910).	1911-1931

La Chapelle-sur-Aveyron

Cote	Description	Date
Plan cadastral parcellaire Etabli le 7 décembre 1831 par MAUVALET et PETIT, géomètres de 1ère classe Plan consultable sous forme numérique		
3 P 77/1	Tableau d'assemblage, échelle 1/10 000.	1831
3 P 77/2	Section A, dite des Pichots, échelle 1/2 500.	1831
3 P 77/3	Section B, dite des Guenins, échelle 1/2 500.	1831
3 P 77/4	Section C, dite des Reynards, échelle 1/2 500.	1831
3 P 77/5	Section D, dite des Legers, échelle 1/2 500.	1831
3 P 77/6	Section E, dite des Bouthilliers, échelle 1/2 500.	1831
3 P 77/7	Section F, dite des Gillets, échelle 1/2 500.	1831
3 P 77/8	Section G, dite du Grand Cormier (avec plan au sol d'un château), échelle 1/2 500.	1831
3 P 77/9	Section H, dite du Bourg (avec plan au sol de l'église et du cimetière), échelle 1/2 500.	1831
Etats de sections		
1020 W GF 6945	Sections ABCDEFGH.	1832-1833
Matrices napoléoniennes		
3 P 20448	Matrice des propriétés foncières (1833-1910, contient augmentations et diminutions de 1855-1874).	1833-1910
3 P 20449	Propriétés bâties (cases 1-176, 1882-1910, contient augmentations et diminutions de 1883-1891).	1882-1910
3 P 20450	Propriétés bâties (cases 177-191).	1882-1910
1020 W GF 6917	Augmentations et diminutions survenues dans les contenances et les revenus portés sur les matrices.	1890-1910
1020 W GF 5921	Propriétés non bâties (folios 1-492, ouvert en 1914 (contient augmentations et diminutions de 1913-1953).	1911-1953
1020 W GF 5922	Propriétés non bâties (folios 493-578).	1911-1953
1020 W GF 5923	Propriétés bâties (cases 1-212, ouvert en 1910).	1911-1953

La Cour-Marigny

Cote	Description	Date
Plan cadastral parcellaire Etabli en 1811 Plan consultable sous forme numérique		
3 P 112/1	Tableau d'assemblage (avec dessin d'un moulin et d'une croix) échelle 1/10 000.	1811
3 P 112/2	Section A, dite des Bois, échelle 1/2 500.	1811
3 P 112/3	Section B, dite du Bourg (avec plan au sol de l'église et du cimetière), échelle 1/2 500.	1811
3 P 112/4	Section C, dite de l'Epinois (avec dessin de 2 croix), échelle 1/2 500.	1811
3 P 112/5	Section D, dite de l'Aunay (avec dessin d'une croix), échelle 1/2 500.	1811
3 P 112/6	Section E, dite de la Forêt (avec dessin d'une croix), échelle 1/2 500.	1811
3 P 112/7	Section F, dite de la Fillielle, échelle 1/2 500.	1811
3 P 112/8	Section G, dite des Brenières (avec dessin d'un moulin), échelle 1/2 500.	1811
Etats de sections		
148 W 27526	Tableaux indicatifs des propriétés bâties ou états de classement, du début du XIXe siècle, sections A à G.	[début XIXe siècle]
1020 W GF 6922	Sections A à G.	1821
Matrices napoléoniennes		
148 W GF 942	Matrice PNB, matrice PB.	1813-1821
3 P 20451	Matrice des propriétés foncières.	1822-1910
1020 W GF 6918	Augmentations et diminutions survenues dans les contenances et les revenus portés sur les matrices.	1855-1914
3 P 20452	Propriétés bâties (cases 1-89, 1882-1910, contient augmentations et diminutions de 1883-1891).	1882-1910
1020 W GF 6048	Propriétés non bâties (folios 1-310, contient augmentations et diminutions de 1913-1934).	1911-1934
1020 W GF 6049	Propriétés bâties (cases 1-92, ouvert en 1910).	1911-1934

Ladon

Cote	Description	Date
Plan cadastral parcellaire Etabli en 1825 par DURAND, géomètre Plan consultable sous forme numérique		
3 P 178/1	Tableau d'assemblage (avec dessin de 4 moulins), échelle 1/10 000.	1825
3 P 178/2	Section A, feuille 1, dite des Arbots (avec dessin d'un moulin et de 2 croix), échelle 1/2 500.	1825
3 P 178/3	Section A, feuille 2, dite des Arbots (avec dessin d'un moulin), échelle 1/2 500.	1825
3 P 178/4	Section A, feuille 3, dite des Arbots, échelle 1/2 500.	1825
3 P 178/5	Section B, feuille 1, dite du Bourg et du Château (avec plan au sol d'un château, de l'église, du cimetière et dessin de 2 moulins et de 2 croix), échelle 1/2 500.	1825
3 P 178/6	Section B, feuille 2, dite du Bourg et du Château, échelle 1/2 500.	1825
3 P 178/7	Section C, dite du Parc et de la Mothe, échelle 1/2 500.	1825
3 P 178/8	Section D, feuille 1, dite de la Bourgogne, échelle 1/2 500.	1825
3 P 178/9	Section D, feuille 2, dite de la Bourgogne, échelle 1/2 500.	1825
Etats de sections		
148 W 27506	Sections A à C.	[début XIXe siècle]
1020 W GF 7024	Sections ABCD.	[XIXe siècle]
Matrices napoléoniennes		
3 P 20453	Matrice des propriétés foncières (folios 1-528).	1827-1910
3 P 20454	Matrice des propriétés foncières (folios 529-1028)	1827-1910
3 P 20455	Matrice des propriétés foncières (folios 1029-1431).	1827-1910
1020 W GF 6918	Augmentations et diminutions survenues dans les contenances et les revenus portés sur les matrices.	1855-1910
3 P 20456	Propriétés bâties (1882-1910, contient augmentations et diminutions de 1883-1891).	1882-1910
1020 W GF 6279	Propriétés non bâties (folios 1-496, ouvert en 1914, augmentations et diminutions de 1913-1973).	1911-1973
1020 W GF 6280	Propriétés non bâties (folios 497-996).	1911-1973
1020 W GF 6281	Propriétés non bâties (folios 997-1295).	1911-1973
1020 W GF 6282	Propriétés bâties (cases 1-443, ouvert en 1910).	1911-1973

La Ferté-Saint-Aubin

Cote	Description	Date
Plan cadastral parcellaire Etabli le 14 novembre 1823 par BARREYRE et MAUVALET, géomètres Plan consultable sous forme numérique		
3 P 146/1	Tableau d'assemblage (avec 5 minuscules dessins de moulins), échelle 1/20 000.	1823
3 P 146/2	Section A, dite des Olleries, échelle 1/5 000.	1823
3 P 146/3	Section B, dite de Cheveaux ou Chevaux (avec dessins de 2 étangs), échelle 1/5 000.	1823
3 P 146/4	Section C, dite des Boitards ou Boistards, échelle 1/5 000.	1823
3 P 146/5	Section D, feuille 1, dite de Bouhardière ou Bohardière (avec plan au sol du château), échelle 1/5 000.	1823
3 P 146/6	Section D, feuille 2, dite de Bouhardière ou Bohardière (avec dessins de plusieurs étangs), échelle 1/5 000.	1823
3 P 146/7	Section E, dite de Muids ou les Muids, échelle 1/5 000.	1823
3 P 146/8	Section F, dite de la Papinière, échelle 1/5 000.	1823
3 P 146/9	Section G, dite de la Tuile, échelle 1/5 000.	1823
3 P 146/10	Section H, dite de la Mercerie, échelle 1/5 000.	1823
3 P 146/11	Section I, dite de Merignan (avec dessins de plusieurs étangs et dessin de moulin), échelle 1/5 000.	1823
3 P 146/12	Section K, dite du Centre (avec dessins de 5 moulins), échelle 1/2 500.	1823
Etats de sections		
148 W 27504	Sections A à K.	[début XIXe siècle]
3 P GF 1413	Sections A, B, C, D, E, F, G, H, J, K (sans relevé des numéros de même nature).	[XIXe siècle]
3 P GF 1479	1835-1836.	1835-1836
Matrices napoléoniennes		
3 P 19745	Matrice des propriétés foncières (folios 1-384, contient augmentations et diminutions de 1855-1907).	1836-1910
3 P 19746	Matrice des propriétés foncières (folios 385-863).	1836-1910
3 P 19747	Propriétés bâties (cases 1-440, 1882-1910, contient augmentations et diminutions de 1883-1891).	1882-1910
3 P 19748	Propriétés bâties (cases 441-568).	1882-1910
1020 W GF 6148	Propriétés non bâties (folios 1-500, ouvert en 1914, contient augmentations et diminutions de 1913-1953).	1911-1953
1020 W GF 6149	Propriétés non bâties (folios 501-998).	1911-1953
1020 W GF 6150	Propriétés non bâties (folios 999-1261).	1911-1953
1020 W GF 6151	Propriétés bâties (cases 1-829, ouvert en 1910).	1911-1953

Lailly-en-Val ⁽¹⁾

Cote	Description	Date
Plan cadastral parcellaire Etabli le 24 février 1828 par LECLAIRE, géomètre (sections A et B, M à P), BLUTE fils, géomètre (sections C et K), TRANCHANT, géomètre (section D), BIENVENU, géomètre (sections E à I), LENORMAND, géomètre (section L) Plan consultable sous forme numérique (référencé 5 NUM 179A/1 à 20)		
3 P 179A/1	Tableau d'assemblage, échelle 1/20 000.	1828
3 P 179A/2	Section A, lieux-dits la Humerie, Villerouge et la Motte (avec plan au sol du château), échelle 1/5 000.	1828
3 P 179A/3	Section B, feuille 1, lieux-dits la Berdaudière, le Aunay et l'Evêché (avec plan au sol du château), échelle 1/5 000.	1828
3 P 179A/4	Section B, feuille 2, lieu-dit Monte-Sourris, échelle 1/5 000.	1828
3 P 179A/5	Section B, feuille 3, lieux-dits le Bois de Moncay et Bois des Hauts Rois, échelle 1/5 000.	1828
3 P 179A/6	Section C, lieux-dits la Borde, Vezaine et Montizeau (avec dessin de moulin), échelle 1/5 000.	1828
3 P 179A/7	Section D, lieux-dits le Haut des Folies et les Terres des Chaffirs, échelle 1/2 500.	1828
3 P 179A/8	Section E, feuille 1, lieux-dits Meveaux et le Clos des Gidoines, échelle 1/1 250.	1828
3 P 179A/9	Section E, feuille 2, lieux-dits le Clos des Trois Cheminées et le Clos du Grand Noyer, échelle 1/1 250.	1828
3 P 179A/10	Section F, lieux-dits Marambault et les Longs Réages, échelle 1/1 250.	1828
3 P 179A/11	Section G, lieu-dit le Clos Moussard, échelle 1/1 250.	1828
3 P 179A/12	Section H, lieu-dit le Clos de Fourchaud, échelle 1/1 250.	1828
3 P 179A/13	Section I, dite de l'Hôtel Dieu (avec plan au sol du château et dessin de la croix du chemin Rémy), échelle 1/1 250.	1828
3 P 179A/14	Section K, feuille 1, lieux-dits la Darre et la Canardière (avec plan au sol du château), échelle 1/5 000.	1828
3 P 179A/15	Section K, feuille 2, lieux-dits le Clos du Melon et les Bigardières, échelle 1/1 250.	1828
3 P 179A/16	Section L, feuille 1, lieux-dits les Essaneurs et Fonpertuy, échelle 1/5 000.	1828
3 P 179A/17	Section L, feuille 2, lieux-dits le Pré d'Aleux et les Breuvezelles, échelle 1/2 500.	1828
3 P 179A/18	Section M, lieu-dit Maulnes de la rue Hallée, échelle 1/1 250.	1828
3 P 179A/19	Section N, dite de la Pépinière, échelle 1/1 250.	1828
3 P 179A/20	Section O, feuille 1, lieu-dit la Bargoudière, échelle 1/1 250.	1828
3 P 179A/21	Section O, feuille 2, lieux-dits la Chaintre et les Sausses, échelle 1/1 250.	1828
3 P 179A/22	Section P, dite du Bourg (avec plan au sol du château), échelle 1/1 250.	1828
3 P 179A/23	Section K, feuille 1, révision cadastrale du littoral de la Loire effectuée en 1847 par PETIT, géomètre, échelle 1/5 000.	1847
3 P 179A/24	Sections diverses (18 pièces dont 8 au 1/5 000 et 10 au 1/1 250) (1936).	1936
3 P 179A/25	Section I, échelle non mentionnée et 1/2 500 (2 calques) ; indéterminés, échelles non mentionnées (2 pièces).	1828
Etats de sections		
3 P GF 1467	Sections A, B, C, D, E, F, G, H, I, K, L, M, N, O, P.	1828-1830
3 P GF 1481	1835-1836.	1835-1836

Lailly-en-Val ⁽¹⁾ (suite)

Cote	Description	Date
Matrices napoléoniennes		
3 P 19749	Matrice des propriétés foncières (folios 1-600, 1832-1910, contient augmentations et diminutions de 1854-1871).	1829-1910
3 P 19750	Matrice des propriétés foncières (folios 601-1120).	1829-1910
3 P 19751	Matrice des propriétés foncières (folios 1121-1560).	1829-1910
3 P 19752	Matrice des propriétés foncières (folios 1561-2000).	1829-1910
3 P 19753	Propriétés bâties (cases 1-447, 1882-1910, contient augmentations et diminutions de 1883-1891).	1882-1910
3 P 19754	Propriétés bâties (cases 448-463).	1882-1910
1020 W GF 6283	Propriétés non bâties (folios 1-488, ouvert en 1914, contient augmentations et diminutions de 1914-1936).	1911-1936
1020 W GF 6284	Propriétés non bâties (folios 489-1088).	1911-1936
1020 W GF 6285	Propriétés non bâties (folios 1089-1584).	1911-1936
1020 W GF 6286	Propriétés bâties (cases 1-503, ouvert en 1910).	1911-1936
(1) Par décret du 30 novembre 1918, Lailly prend le nom de Lailly-en-Val		

La Neuville-sur-Essonne ⁽¹⁾

Cote	Description	Date
Plan cadastral parcellaire Etabli en 1836 par BIENVENU, géomètre de 1ère classe Plan consultable sous forme numérique (sauf pour la planche 3 P 225/13)		
3 P 225/1	Tableau d'assemblage, échelle 1/ 10 000.	1836
3 P 225/2	Section A, dite du Bourg (avec plans au sol de l'église et du cimetière), échelle 1/1 250.	1836
3 P 225/3	Section B, dite la Vallée, échelle 1/1 250.	1836
3 P 225/4	Section C, dite des Terres Douces, échelle 1/1 250.	1836
3 P 225/5	Section D, dite de Mascheron ou Macheron, échelle 1/2 500.	1836
3 P 225/6	Section E, dite du Château Gaillard, échelle 1/2 500.	1836
3 P 225/7	Section F, dite de la Folie, échelle 1/1 250.	1836
3 P 225/8	Section G, dite des Coutures (avec plans au sol du château et d'une ferme), échelle 1/2 500.	1836
3 P 225/9	Section H, dite de Saint Sulpice (avec plan au sol du moulin à eau), échelle 1/1 250.	1836
3 P 225/10	Section I, dite de Ligerville (avec plan au sol de l'ex-chapelle Saint Sulpice), échelle 1/1 250.	1836
3 P 225/11	Section K, dite de Vauchenu, échelle 1/1 250.	1836
3 P 225/12	Section E, développement partiel, échelle 1/1 250.	1836
3 P 225/13	Indéterminé, échelle non mentionnée (1 pièce).	1836
Matrices et états de sections		
3 P GF 1357	1836-1838.	1836-1838
Matrices napoléoniennes		
3 P 20168	Matrice des propriétés foncières (folios 1-340).	1838-1910
3 P 20169	Matrice des propriétés foncières (folios 341-660).	1838-1910
3 P 20170	Propriétés bâties (1882-1910, contient augmentations et diminutions de 1883-1891).	1882-1910
1020 W GF 6437	Propriétés non bâties (folios 1-492, ouvert en 1914, contient augmentations et diminutions de 1913-1934).	1911-1934
1020 W GF 6438	Propriétés non bâties (folios 493-610).	1911-1934
1020 W GF 6439	Propriétés bâties (cases 1-125, ouvert en 1910).	1911-1934
(1) Par décret du 5 octobre 1919, La Neuville prend le nom de La Neuville-sur-Essonne.		

Langesse

Cote	Description	Date
Plan cadastral parcellaire Etabli en 1825 par PEYNAUD, géomètre Plan consultable sous forme numérique		
3 P 180/1	Tableau d'assemblage, échelle 1/10 000.	1825
3 P 180/2	Section A, dite du Bourg et section B dite de la Vallée et de Bellevue, échelle 1/5 000.	1825
Etats de sections		
1020 W GF 7025	Sections AB.	[XIXe siècle]
Matrices napoléoniennes		
3 P 20457	Matrice des propriétés foncières.	1825-1910
1020 W GF 6918	Augmentations et diminutions survenues dans les contenances et les revenus portés sur les matrices.	1854-1910
3 P 20458	Propriétés bâties (1882-1910, contient augmentations et diminutions de 1883-1891).	1882-1910
1020 W GF 6287	Propriétés non bâties (folios 1-91, contient augmentations et diminutions de 1913-1932).	1911-1932
1020 W GF 6288	Propriétés bâties (cases 1-47, ouvert en 1910).	1911-1932

La Selle-en-Hermoy

Cote	Description	Date
Plan cadastral parcellaire Etabli en 1839 par CHENE, géomètre de 1ère classe Plan consultable sous forme numérique		
3 P 306/1	Tableau d'assemblage, échelle 1/10 000.	1839
3 P 306/2	Section A, dite des Chérets, échelle 1/2 000.	1839
3 P 306/3	Section B, dite de la Plaine (avec dessin d'une croix), échelle 1/2 000.	1839
3 P 306/4	Section C, dite de la Motte de Forge, échelle 1/2 000.	1839
3 P 306/5	Section D, dite des Jobards, échelle 1/2 000.	1839
3 P 306/6	Section E, dite des Blanchons, échelle 1/2 000.	1839
3 P 306/7	Section F, dite des Bourses, échelle 1/2 000.	1839
3 P 306/8	Section G, feuille 1, dite de la Mardelle des Renards, échelle 1/2 000.	1839
3 P 306/9	Section G, feuille 2, dite de la Mardelle des Renards, échelle 1/2 000.	1839
3 P 306/10	Section H, dite des Charpentiers, échelle 1/2 000.	1839
3 P 306/11	Section I, dite des Massets, échelle 1/2 000.	1839
3 P 306/12	Section K, dite des Millards (avec dessin d'une croix), échelle 1/2 000.	1839
3 P 306/13	Section L, dite des Pérolats, échelle 1/2 000.	1839
3 P 306/14	Section M, dite de la Martinière, échelle 1/2 000.	1839
3 P 306/15	Section N, dite des Duguets, échelle 1/2 000.	1839
3 P 306/16	Section O, dite des Mieuches, échelle 1/2 000.	1839
3 P 306/17	Section P, dite du Bourg (avec dessin de 2 croix et plan au sol de l'église et du cimetière), échelle 1/2 000.	1839
Etats de sections		
1020 W GF 6996	Sections ABCDEFGHIKL.	1840-1841
Matrices napoléoniennes		
3 P 20459	Matrice des propriétés foncières.	1841-1910
1020 W GF 6919	Augmentations et diminutions survenues dans les contenances et les revenus portés sur les matrices.	1855-1910
3 P 20460	Propriétés bâties (1882-1910, contient augmentations et diminutions de 1883-1891).	1882-1910
1020 W GF 6788	Propriétés non bâties (folios 1-492, ouvert en 1914, contient augmentations et diminutions de 1913-1947).	1911-1947
1020 W GF 6789	Propriétés non bâties (folios 493-702).	1911-1947
1020 W GF 6790	Propriétés bâties (cases 1-200, ouvert en 1910).	1911-1947

La Selle-sur-le-Bied

Cote	Description	Date
Plan cadastral parcellaire Etabli en 1837 par BLUTE, géomètre de 1ère classe Plan consultable sous forme numérique		
3 P 307/1	Tableau d'assemblage (avec dessin d'une croix), échelle 1/10 000.	1837
3 P 307/2	Section A, dite des Couturiers, échelle 1/2 500.	1837
3 P 307/3	Section B, dite des Davaux, échelle 1/2 500.	1837
3 P 307/4	Section C, dite de Forville, échelle 1/2 500.	1837
3 P 307/5	Section D, dite des Carcas, échelle 1/2 500.	1837
3 P 307/6	Section E, dite des Renards, échelle 1/2 500.	1837
3 P 307/7	Section F, dite de la grande Maison (avec dessin de 2 croix), échelle 1/2 500.	1837
3 P 307/8	Section G, dite de la Chaume (avec dessin de croix), échelle 1/2 500.	1837
3 P 307/9	Section H, feuille 1, dite de Loinces (avec dessin d'une croix), échelle 1/2 500.	1837
3 P 307/10	Section H, feuille 2, dite du Bourg (avec plan au sol de l'église et du cimetière), échelle 1/2 500.	1837
3 P 307/11	Section I, dite des Anglas, échelle 1/2 500.	1837
3 P 307/12	Section K, dite des Bouquins, échelle 1/2 500.	1837
3 P 307/13	Section L, dite de la Hutte, échelle 1/2 500.	1837
3 P 307/14	Section M, dite de Caubert, échelle 1/2 500.	1837
3 P 307/15	Section M, dite de Caubert, développement partiel, échelle 1/2 500.	1837
Etats de sections		
1020 W GF 6997	Sections ABCDEFGHIJKLM.	1837-1838
Matrices napoléoniennes		
3 P 20461	Matrice des propriétés foncières (folios 1-420).	1838-1910
3 P 20462	Matrice des propriétés foncières (folios 421-840).	1838-1910
3 P 20463	Matrice des propriétés foncières (folios 841-1026).	1838-1910
1020 W GF 6919	Augmentations et diminutions survenues dans les contenances et les revenus portés sur les matrices.	1855-1914
3 P 20464	Propriétés bâties (1882-1910, contient augmentations et diminutions de 1883-1891).	1882-1910
1020 W GF 6791	Propriétés non bâties (folios 1-492, ouvert en 1914, contient augmentations et diminutions de 1913-1935).	1911-1935
1020 W GF 6792	Propriétés non bâties (folios 493-757).	1911-1935
1020 W GF 6793	Propriétés bâties (cases 1-277, ouvert en 1910).	1911-1935

Le Bardon ⁽¹⁾

Cote	Description	Date
Plan cadastral parcellaire		
Etabli le 12 juillet 1829 par BUYER, géomètre de 1ère classe		
Plan consultable sous forme numérique (sauf la planche 3 P 20/16)		
3 P 20/1	Tableau d'assemblage, échelle 1/10 000.	1829
3 P 20/2	Section A, feuille 1, dite de la Bourie, échelle 1/2 500.	1829
3 P 20/3	Section A, feuille 2, dite de la Bourie, échelle 1/2 500.	1829
3 P 20/4	Section B, feuille 1, dite du Bardon (avec dessin de la croix du Jubilé), échelle 1/1 250.	1829
3 P 20/5	Section B, feuille 2, dite du Bardon, échelle 1/2 500.	1829
3 P 20/6	Section C, feuille 1, dite de Solon, échelle 1/2 500.	1829
3 P 20/7	Section C, feuille 2, dite de Solon, échelle 1/2 500.	1829
3 P 20/8	Section M, dite du Chaussé ou Chaussée, échelle 1/1 250.	1829
3 P 20/9	Section N, dite du Boucher ou Bouchet, échelle 1/2 500.	1829
3 P 20/10	Section O, feuille 1, dite du Buisson (avec plan au sol du cimetière), échelle 1/1 250.	1829
3 P 20/11	Section O, feuille 2, dite du Buisson, échelle 1/1 250.	1829
3 P 20/12	Section P, dite des Monts, échelle 1/1 250.	1829
3 P 20/13	Section Q, feuille 1, dite de la Grande Maison Neuve, échelle 1/2 500.	1829
3 P 20/14	Section Q, feuille 2, dite de la Grande Maison Neuve, échelle 1/2 500.	1829
3 P 20/15	Section R, dite de l'Herbaudière, échelle 1/1 250.	1829
3 P 20/16	Section Indéterminée (sans date), échelle non mentionnée, (1 calque), sections A2 et B1 (sans date), échelle 1/2 500 (1 calque).	1829
Etats de sections		
3 P GF 1391	Sections A, B, C, M, N, O, P, Q, R (sans relevé des numéros de même nature).	[XIXe siècle]
Matrices napoléoniennes		
3 P 19755	Matrice des propriétés foncières (folios 1-528).	1829-1910
3 P 19756	Matrice des propriétés foncières (folios 529-1056).	1829-1910
3 P 19757	Matrice des propriétés foncières (folios 1057-1584).	1829-1910
3 P 19758	Matrice des propriétés foncières (folios 1585-2110).	1829-1910
3 P 19759	Propriétés bâties (cases 1-447, 1882-1910, contient augmentations et diminutions de 1883-1891).	1882-1910
3 P GF 1492	Matrice des propriétés non bâties (contient augmentations et diminutions de 1863-1912).	1863-1910
1020 W GF 5725	Propriétés non bâties (folios 1-488, ouvert en 1914, contient augmentations et diminutions de 1913-1937).	1911-1937
1020 W GF 5726	Propriétés non bâties (folios 489-988).	1911-1937
1020 W GF 5727	Propriétés non bâties (folios 989-1586).	1911-1937
1020 W GF 5728	Propriétés bâties (cases 1-227, ouvert en 1910).	1911-1937
(1) Par décret du 26 janvier 1861, Le Bardon est créée par démembrement de Meung-sur-Loire.		

Le Bignon-Mirabeau

Cote	Description	Date
Plan cadastral parcellaire Etabli en octobre 1832 par CELARIE, géomètre de 1ère classe Plan consultable sous forme numérique		
3 P 32/1	Tableau d'assemblage, échelle 1/10 000.	1832
3 P 32/2	Section A, feuille 1, dite du Buisson, échelle 1/2 500.	1832
3 P 32/3	Section A, feuille 2, dite du Buisson, échelle 1/2 500.	1832
3 P 32/4	Section B, feuille 1, dite du Bourg (avec plan au sol d'un château), échelle 1/2 500.	1832
3 P 32/5	Section B, feuille 2, dite du Bourg, échelle 1/2 500.	1832
3 P 32/6	Section C, feuille 1, dite des Bordes, échelle 1/2 500.	1832
3 P 32/7	Section C, feuille 2, dite des Bordes, échelle 1/2 500.	1832
3 P 32/8	Section D, dite de la Sauvagerie, échelle 1/2 500.	1832
Etats de sections		
1020 W GF 6937	Sections ABCD.	1833-1834
Matrices napoléoniennes		
3 P 20465	Matrice des propriétés foncières (folios 1-500, 1834-1910, contient augmentations et diminutions de 1854-1908).	1834-1910
3 P 20466	Matrice des propriétés foncières (folios 501-626).	1834-1910
3 P 20467	Propriétés bâties (1882-1910, contient augmentations et diminutions de 1883-1891).	1882-1910
1020 W GF 5777	Propriétés non bâties (folios 1-364, ouvert en 1914, contient augmentations et diminutions de 1914-1938).	1911-1938
1020 W GF 5778	Propriétés bâties (cases 1-84, ouvert en 1910).	1911-1938

Le Charme

Cote	Description	Date
Plan cadastral parcellaire Établi le 6 octobre 1831 par MAUVALET, géomètre de 1ère classe Plan consultable sous forme numérique		
3 P 79/1	Tableau d'assemblage, échelle 1/10 000.	1831
3 P 79/2	Section A, dite de la Renaude et de la Renardière, échelle 1/5 000.	1831
3 P 79/3	Section B, dite de Gameau et de la Salvonnière, échelle 1/5 000.	1831
3 P 79/4	Section C, dite des Granchets et du Bourg (avec dessin d'une croix et plan au sol de l'église et du cimetière), échelle 1/5 000.	1831
Etats de sections		
1020 W GF 6946	Sections ABC.	1831-1833
Matrices napoléoniennes		
3 P 20468	Matrice des propriétés foncières (1833-1910, contient augmentations et diminutions de 1855-1908).	1833-1910
3 P 20469	Propriétés bâties (1882-1910, contient augmentations et diminutions de 1883-1891).	1882-1910
1020 W GF 6917	Augmentations et diminutions survenues dans les contenances et les revenus portés sur les matrices.	1909-1914
1020 W GF 5927	Propriétés non bâties (folios 1-233, ouvert en 1914, contient augmentations et diminutions de 1913-1937).	1911-1937
1020 W GF 5928	Propriétés bâties (cases 1-113, ouvert en 1910).	1911-1937

Le Moulinet-sur-Solin

Cote	Description	Date
Plan cadastral parcellaire Etabli en 1825 par PEYNAUD, géomètre Plan consultable sous forme numérique		
3 P 218/1	Tableau d'assemblage, échelle 1/10 000.	1825
3 P 218/2	Section A, dite du Bourg, échelle 1/5 000.	1825
3 P 218/3	Section B, dite de la grande Marquelière, échelle 1/5 000.	1825
3 P 218/4	Section C, dite du Haut des Mets, échelle 1/5 000.	1825
Etats de sections		
1020 W GF 7030	Sections ABC.	[XIXe siècle]
Matrices napoléoniennes		
3 P 20470	Matrice des propriétés foncières.	1827-1910
1020 W GF 6918	Augmentations et diminutions survenues dans les contenances et les revenus portés sur les matrices.	1854-1910
3 P 20471	Propriétés bâties (1882-1910, contient augmentations et diminutions de 1883-1891).	1882-1910
1020 W GF 6415	Propriétés non bâties (folios 1-165, contient augmentations et diminutions de 1913-1932).	1911-1932
1020 W GF 6416	Propriétés bâties (cases 1-67, ouvert en 1910).	1911-1932

Léouville

Cote	Description	Date
Plan cadastral parcellaire Etabli le 11 octobre 1829 par CELARIE, géomètre de 1ère classe Plan consultable sous forme numérique		
3 P 181/1	Tableau d'assemblage, échelle 1/10 000.	1829
3 P 181/2	Section A, feuille 1, échelle 1/2 500.	1829
3 P 181/3	Section A, feuille 2, échelle 1/2 500.	1829
Matrices et états de sections		
3 P GF 1347	1829-1830.	1829-1830
Matrices napoléoniennes		
3 P 20171	Matrice des propriétés foncières (1830-1910, contient augmentations et diminutions de 1855-1914).	1830-1910
3 P 20172	Propriétés bâties (1882-1910, contient augmentations et diminutions de 1883-1891).	1882-1910
1020 W GF 6289	Propriétés non bâties (folios 1-193, ouvert en 1914, contient augmentations et diminutions de 1913-1932).	1911-1932
1020 W GF 6290	Propriétés bâties (cases 1-32, ouvert en 1910).	1911-1932

Les Bordes

Cote	Description	Date
Plan cadastral parcellaire Etabli en 1834 par PEYNAUD, géomètre, en 1838 par LENORMAND, géomètre de 1ère classe Plan consultable sous forme numérique		
3 P 42/1	Tableau d'assemblage, échelle 1/10 000.	1838
3 P 42/2	Section A, feuille 1, dite de la Forêt et de Corboux, échelle 1/5 000.	1838
3 P 42/3	Section A, feuille 2, dite de la Forêt et de Corboux, échelle 1/5 000.	1838
3 P 42/4	Section A, feuille 3, dite de la Forêt et de Corboux, échelle 1/1 250.	1838
3 P 42/5	Section A, feuille 4, dite de la Forêt et de Corboux, échelle 1/2 500.	1838
3 P 42/6	Section B, feuille 1, dite des Coteaux, échelle 1/1 250.	1838
3 P 42/7	Section B, feuille 2, dite des Coteaux, échelle 1/1 250.	1838
3 P 42/8	Section C, feuille 1, dite du Petit Moulin, échelle 1/1 250.	1838
3 P 42/9	Section C, feuille 2, dite du Petit Moulin, échelle 1/1 250.	1838
3 P 42/10	Section D, feuille 1, dite du Bourg, échelle 1/1 250.	1838
3 P 42/11	Section D, feuille 2, dite du Bourg, échelle 1/1 250.	1838
Matrices et états de sections		
3 P GF 1311	1838-1839.	1838-1839
Matrices napoléoniennes		
3 P 19760	Matrice des propriétés foncières (folios 1-598, 1839-1910, contient augmentations et diminutions de 1855-1913).	1839-1910
3 P 19761	Matrice des propriétés foncières (folios 599-846).	1839-1910
3 P 19762	Propriétés bâties (1882-1910, contient augmentations et diminutions de 1883-1891).	1882-1910
1020 W GF 5803	Propriétés non bâties (folios 1-492, ouvert en 1914, contient augmentations et diminutions de 1914-1935).	1911-1935
1020 W GF 5804	Propriétés non bâties (folios 493-697).	1911-1935
1020 W GF 5805	Propriétés bâties (cases 1-234, ouvert en 1910).	1911-1935

Les Choux

Cote	Description	Date
Plan cadastral parcellaire Etabli en 1825 par VENDOL, géomètre Plan consultable sous forme numérique		
3 P 96/1	Tableau d'assemblage, échelle 1/20 000.	1825
3 P 96/2	Section A, dite des Remillis et Cour d'en haut, échelle 1/5 000.	1825
3 P 96/3	Section B, dite de la Maindrie et de la Mare, échelle 1/5 000.	1825
3 P 96/4	Section C, dite de Mortumier, échelle 1/5 000.	1825
3 P 96/5	Section D, dite des Châtelliers et de Ponteau, échelle 1/5 000.	1825
3 P 96/6	Section E, dite du Bourg des Choux, échelle 1/5 000.	1825
Etats de sections		
148 W 27501	Sections A à E.	[début XIXe siècle]
1020 W GF 7018	Sections ABCDE.	[XIXe siècle]
Matrices napoléoniennes		
3 P 20472	Matrice des propriétés foncières.	1825-1910
1020 W GF 6918	Augmentations et diminutions survenues dans les contenances et les revenus portés sur les matrices.	1855-1910
3 P 20473	Propriétés bâties (1882-1910, contient augmentations et diminutions de 1883-1891).	1882-1910
1020 W GF 5997	Propriétés non bâties (folios 1-196, ouvert en 1914, contient augmentations et diminutions de 1913-1932).	1911-1932
1020 W GF 5998	Propriétés bâties (cases 1-116, ouvert en 1910).	1911-1932

Ligny-le-Ribault

Cote	Description	Date
Plan cadastral parcellaire Etabli en 1829 par CELARIE, géomètre Plan consultable sous forme numérique (sauf pour la planche 3 P 182/12)		
3 P 182/1	Tableau d'assemblage, échelle 1/20 000.	1829
3 P 182/2	Section A, feuille 1, lieux-dits la Cantée et Vieux Maison, échelle 1/5 000.	1829
3 P 182/3	Section A, feuille 2, lieux-dits le Courtaudin et la Gitonnière, échelle 1/5 000.	1829
3 P 182/4	Section A, feuille 3, lieux-dits la Haye et les Petites Chaises, échelle 1/5 000.	1829
3 P 182/5	Section B, lieu-dit la Chenée, échelle 1/5 000.	1829
3 P 182/6	Section C, feuille 1, lieu-dit la Bloteau, échelle 1/5 000.	1829
3 P 182/7	Section C, feuille 2, lieu-dit la Couvray (plan levé en 1823), échelle 1/5 000.	1829
3 P 182/8	Section D, feuille 1, lieux-dits la Vilette et Arbon (plan levé en 1814), échelle 1/5 000.	1829
3 P 182/9	Section D, feuille 2, lieu-dit le Grand Mouillerand, échelle 1/5 000.	1829
3 P 182/10	Section E, feuille 1, lieux-dits la Tuilerie et la Vigne (avec plan au sol du cimetière), échelle 1/5 000.	1829
3 P 182/11	Section E, feuille 2, lieu-dit les Carreaux, échelle 1/5 000.	1829
3 P 182/12	Sections A à E, échelles 1/5 000.	1829
Etats de sections		
148 W 27507	Sections A à E.	[début XIXe siècle]
3 P GF 1420	Sections A, B, C, D, E (sans relevé des numéros de même nature).	[XIXe siècle]
Matrices napoléoniennes		
3 P 19763	Matrice des propriétés foncières (folios 1-202).	1825-1910
3 P 19764	Matrice des propriétés foncières (folios 203-361).	1825-1910
3 P 19765	Propriétés bâties (1882-1910, contient augmentations et diminutions de 1883-1891).	1882-1910
1020 W GF 6291	Propriétés non bâties (folios 1-399, ouvert en 1914, contient augmentations et diminutions de 1913-1954).	1911-1954
1020 W GF 6292	Propriétés bâties (cases 1-320, ouvert en 1910).	1911-1954

Lion-en-Beauce

Cote	Description	Date
Plan cadastral parcellaire Etabli vers 1808		
Plan consultable sous forme numérique (numérisation de l'exemplaire de la collection communale, référencé 488 O-SUPPL 1 G/1)		
3 P 183/1	Tableau d'assemblage, échelle 1/5 000.	1808
3 P 183/2	Section A, dite de la Garenne, échelle 1/2 500.	1808
3 P 183/3	Section B, dite du Bourg, échelle 1/2 500.	1808
3 P 183/4	Section C (avec chemin de Demarville à Lion), échelle 1/2 500.	1808
3 P 183/5	Section D, dite de la Budinière (avec dessin de moulin), échelle 1/2 500.	1808
Etats de sections		
148 W 27526	Tableaux indicatifs des propriétés bâties ou états de classement, du début du XIXe siècle, sections A à D.	[début XIXe siècle]
3 P 35771	Sections A, B, C, D (1 registre).	1813
Matrices napoléoniennes		
148 W GF 961	Matrice PNB (contient livres des mutations en 1820-1821 avec divers extraits de la matrice), matrice PNB : livre des mutations (1813-1819).	1813-1821
3 P 19766	Matrice des propriétés foncières (folios 1-77).	1822-1910
3 P 19767	Matrice des propriétés foncières (folios 78-355).	1822-1910
3 P 19768	Propriétés bâties (1882-1910, contient augmentations et diminutions de 1883-1891).	1882-1910
1020 W GF 6293	Propriétés non bâties (folios 1-266, ouvert en 1914, contient augmentations et diminutions de 1913-1931).	1911-1931
1020 W GF 6294	Propriétés bâties (cases 1-57, ouvert en 1910).	1911-1931

Lion-en-Sullias

Cote	Description	Date
Plan cadastral parcellaire Établi en 1811		
Plan consultable sous forme numérique (numérisation de l'exemplaire de la collection communale, référencé 488 O-SUPPL 1 G/1)		
3 P 184/1	Tableau d'assemblage, échelle 1/10 000.	1811
3 P 184/2	Section A, dite de Grénier, échelle 1/2 500.	1811
3 P 184/3	Section B, dite des Prés, échelle 1/2 500.	1811
3 P 184/4	Section C, dite des Pains Perdus, échelle 1/2 500.	1811
3 P 184/5	Section D, dite de la Loire, échelle 1/2 500.	1811
3 P 184/6	Section E, dite de la Ronce, échelle 1/2 500.	1811
3 P 184/7	Section F, dite de la Rochefort, échelle 1/2 500.	1811
3 P 184/8	Section G, dite de la Plaine de Romain, échelle 1/2 500.	1811
3 P 184/9	Section H, dite de la Beuvrière, échelle 1/2 500.	1811
3 P 184/10	Section J, dite du Puit, échelle 1/2 500.	1811
3 P 184/11	Section K, dite de Montaubourg, échelle 1/2 500.	1811
3 P 184/12	Section L, dite du Château, échelle 1/2 500.	1811
3 P 184/13	Section M, dite Blanche, échelle 1/2 500.	1811
3 P 184/14	Sections D et E, révision cadastrale du littoral de la Loire, échelle 1/2 500.	1811
3 P 184/15	Sections D et L, révision cadastrale du littoral de la Loire, échelle 1/2 500.	1811
États de sections		
148 W 27526	Tableaux indicatifs des propriétés bâties ou états de classement, du début du XIXe siècle, sections A à F, H, J, K, L, N.	[début XIXe siècle]
3 P 35771	Sections A, B, C, D, E, F ; G, H, J, K, L, M (2 registres).	1813
Matrices napoléoniennes		
148 W GF 962	Matrice PNB (1813-1821), matrice PNB : livre des mutations (1813-1819), matrice PB.	1813-1821
3 P 19769	Matrice des propriétés foncières (folios 1-103, 1822-1910, contient augmentations et diminutions de 1855-1914).	1822-1910
3 P 19770	Matrice des propriétés foncières (folios 104-321).	1822-1910
3 P 19771	Propriétés bâties (1882-1910, contient augmentations et diminutions de 1883-1891).	1882-1910
1020 W GF 6295	Propriétés non bâties (folios 1-400, ouvert en 1914, contient augmentations et diminutions de 1913-1961).	1911-1961
1020 W GF 6296	Propriétés bâties (cases 1-130, ouvert en 1910).	1911-1961

Lombreuil

Cote	Description	Date
Plan cadastral parcellaire Etabli en 1824 par BIZOUERNE, géomètre Plan consultable sous forme numérique		
3 P 185/1	Tableau d'assemblage, échelle 1/10 000.	1824
3 P 185/2	Section A, dite des Blots, échelle 1/2 500.	1824
3 P 185/3	Section B, dite de Daudelot, échelle 1/2 500.	1824
3 P 185/4	Section C, dite des Libarts et du Château, échelle 1/2 500.	1824
3 P 185/5	Section D, dite des Comtes, échelle 1/2 500.	1824
Etats de sections		
148 W 27507	Sections A à D.	[début XIXe siècle]
1020 W GF 7026	Sections ABC.	[XIXe siècle]
Matrices napoléoniennes		
3 P 20474	Matrice des propriétés foncières (folios 1-268).	1826-1910
3 P 20475	Matrice des propriétés foncières (folios 269-372).	1826-1910
1020 W GF 6918	Augmentations et diminutions survenues dans les contenances et les revenus portés sur les matrices.	1855-1910
3 P 20476	Propriétés bâties (1882-1910, contient augmentations et diminutions de 1883-1891).	1882-1910
1020 W GF 6297	Propriétés non bâties (folios 1-211, ouvert en 1914, contient augmentations et diminutions de 1913-1933).	1911-1933
1020 W GF 6298	Propriétés bâties (cases 1-54, ouvert en 1910).	1911-1933

Lorcy

Cote	Description	Date
Plan cadastral parcellaire		
Etabli vers 1817 par MERLET, géomètre (sections A, J et K), BARREYRE, géomètre (sections B à G)		
Plan consultable sous forme numérique		
3 P 186/1	Tableau d'assemblage, échelle 1/10 000.	1817
3 P 186/2	Section A, dite de Fays, échelle 1/2 500.	1817
3 P 186/3	Section B, dite de Montégu, échelle 1/2 500.	1817
3 P 186/4	Section C, dite du Bourg (dimensions : 500 x 615 mm, avec plan au sol du cimetière et du château), échelle 1/2 500.	1817
3 P 186/5	Section D, dite de la Vergne et H dite du Mont (dimensions : 635 x 1775 mm), échelle 1/2 500.	1817
3 P 186/6	Section E, dite du Clos du Pouillet (avec dessin de moulin), échelle 1/2 500.	1817
3 P 186/7	Section F, dite de Champmoreau (avec plan au sol du château), échelle 1/2 500.	1817
3 P 186/8	Section G, dite de Champgaillard (avec dessin de moulin), échelle 1/2 500.	1817
3 P 186/9	Section J, dite de Gratteloup ou Gratte Loup, échelle 1/2 500.	1817
3 P 186/10	Section K, dite de la Marchaise, échelle 1/2 500.	1817
Etats de sections		
148 W 27507	Sections A à K.	[début XIXe siècle]
3 P GF 1421	Sections A, B, C, D, E, F, G, H, J, K.	[XIXe siècle]
Matrices napoléoniennes		
3 P 20173	Matrice des propriétés foncières (folios 1-580).	1825-1910
3 P 20174	Matrice des propriétés foncières (folios 581-1156).	1825-1910
3 P 20175	Matrice des propriétés foncières (folios 1157-1684).	1825-1910
3 P 20176	Matrice des propriétés foncières (folios 1685-2600).	1825-1910
3 P 20177	Propriétés bâties (1882-1910, contient augmentations et diminutions de 1883-1891).	1882-1910
1020 W GF 6299	Propriétés non bâties (folios 1-500, ouvert en 1914, contient augmentations et diminutions de 1913-1934).	1911-1934
1020 W GF 6300	Propriétés non bâties (folios 501-900).	1911-1934
1020 W GF 6301	Propriétés non bâties (folios 901-1288).	1911-1934
1020 W GF 6302	Propriétés bâties (cases 1-181, ouvert en 1910).	1911-1934

Lorris

Cote	Description	Date
Plan cadastral parcellaire Établi en 1811 Plan consultable sous forme numérique		
3 P 187/1	Tableau d'assemblage (avec dessin de moulin), échelle 1/15 000.	1811
3 P 187/2	Section A, dite de la Ville (avec plan au sol de l'église), échelle 1/1 250.	1811
3 P 187/3	Section B (avec dessin d'un moulin), échelle 1/2 500.	1811
3 P 187/4	Sections C et E, dite du Pavillon et de la Baratte, échelle 1/2 500.	1811
3 P 187/5	Section D, dite de la Fromonière, échelle 1/2 500.	1811
3 P 187/6	Section F, échelle 1/2 500.	1811
3 P 187/7	Section G, dite du Bertheau, échelle 1/2 500.	1811
3 P 187/8	Section H, dite de la Cannerie, échelle 1/2 500.	1811
3 P 187/9	Section I, dite de la Mothe, échelle 1/2 500.	1811
3 P 187/10	Section K, échelle 1/2 500.	1811
3 P 187/11	Section L, feuille 1, dite de la Grande Maison, échelle 1/2 500.	1811
3 P 187/12	Section L, feuille 2, dite de la Grande Maison, échelle 1/2 500.	1811
3 P 187/13	Section M, échelle 1/2 500.	1811
3 P 187/14	Section N, échelle 1/2 500.	1811
3 P 187/15	Section O, dite des Barres, échelle 1/2 500.	1811
3 P 187/16	Section P, feuille 1, dite de Launesseaux, échelle 1/2 500.	1811
3 P 187/17	Section P, feuille 2, dite de Launesseaux, échelle 1/2 500.	1811
3 P 187/18	Section Q, dite de Lয়ারde, échelle 1/2 500.	1811
Etats de sections		
148 W 27526	Tableaux indicatifs des propriétés bâties ou états de classement, du début du XIXe siècle, sections A à H, J à O, Q.	[début XIXe siècle]
1020 W GF 6924	Sections A à N.	1821
Matrices napoléoniennes		
148 W GF 962	Matrice PNB, matrice PB.	1813-1821
3 P 20477	Matrice des propriétés foncières (folios 1-187).	1822-1910
3 P 20478	Matrice des propriétés foncières (folios 188-715).	1822-1910
1020 W GF 6918	Augmentations et diminutions survenues dans les contenances et les revenus portés sur les matrices.	1855-1914
3 P 20479	Propriétés bâties (1882-1910, contient augmentations et diminutions de 1883-1891).	1882-1910
1020 W GF 6303	Propriétés non bâties (folios 1-492, ouvert en 1914, contient augmentations et diminutions de 1914-1966).	1911-1966
1020 W GF 6304	Propriétés non bâties (folios 493-690).	1911-1966
1020 W GF 6305	Propriétés non bâties (folios 691-890).	1911-1966
1020 W GF 6306	Propriétés bâties (cases 1-642, ouvert en 1910).	1911-1966

Loury

Cote	Description	Date
Plan cadastral parcellaire		
Etabli en juin 1834 par BUYER, géomètre de 1ère classe, BLUTE, géomètre de 1ère classe (section A, feuille 4)		
Plan consultable sous forme numérique (sauf pour les planches 3 P 188A/21 et 22)		
3 P 188A/1	Tableau d'assemblage, échelle 1/10 000.	1834
3 P 188A/2	Section A, feuille 1, dite de la Forêt, échelle 1/5 000.	1834
3 P 188A/3	Section A, feuille 2, dite de la Forêt, échelle 1/5 000.	1834
3 P 188A/4	Section A, feuille 3, dite de la Forêt, échelle 1/2 500.	1834
3 P 188A/5	Section A, feuille 4, dite de la Borne à Jeanneton, échelle 1/5 000.	1834
3 P 188A/6	Section B, feuille 1, dite de la Tuilerie, échelle 1/5 000.	1834
3 P 188A/7	Section B, feuille 2, dite de la Tuilerie, échelle 1/2 500.	1834
3 P 188A/8	Section B, feuille 3, dite de la Tuilerie (avec dessin de 2 moulins), échelle 1/2 500	1834
3 P 188A/9	Section C, dite de la Roncière, échelle 1/2 500.	1834
3 P 188A/10	Section D, feuille 1, dite du Tronçay (avec dessin de moulin), échelle 1/2 500.	1834
3 P 188A/11	Section D, feuille 2, dite du Tronçay, échelle 1/2 500.	1834
3 P 188A/12	Section E, feuille 1, dite du Bourgneuf, échelle 1/2 500.	1834
3 P 188A/13	Section E, feuille 2, dite du Bourgneuf (avec plan au sol du château), échelle 1/2 500.	1834
3 P 188A/14	Section F, feuille 1, dite de la Queue, échelle 1/2 500.	1834
3 P 188A/15	Section F, feuille 2, dite de la Queue (avec dessin de 2 moulins), échelle 1/1 250.	1834
3 P 188A/16	Section G, feuille 1, dite des Bernières, échelle 1/1 250.	1834
3 P 188A/17	Section G, feuille 2, dite des Bernières (avec dessin de croix), échelle 1/1 250.	1834
3 P 188A/18	Section H, feuille 1, dite du Grand Chemin (avec dessin de moulin), échelle 1/1 250.	1834
3 P 188A/19	Section H, feuille 2, dite du Grand Chemin, échelle 1/1 250.	1834
3 P 188A/20	Section H, feuille 3, dite du Grand Chemin, échelle 1/1 250.	1834
3 P 188A/21	Sections F et G, mutation de 1858 pour 1859 (avec plans au sol de l'église et du cimetière), échelle 1/1 250.	1858-1859
3 P 188A/22	Sections F et G, échelles non mentionnées (2 croquis) ; tableau d'assemblage, échelle 1/10 000 (1 pièce).	1834
Matrices et états de sections		
3 P GF 1348	1834-1837.	1834-1837
Matrices napoléoniennes		
3 P 19772	Matrice des propriétés foncières (folios 1-420, 1837-1910, contient augmentations et diminutions de 1855-1914).	1837-1910
3 P 19773	Matrice des propriétés foncières (folios 421-820).	1837-1910
3 P 19774	Matrice des propriétés foncières (folios 821-1231).	1837-1910
3 P 19775	Propriétés bâties (1882-1910, contient augmentations et diminutions de 1883-1891).	1882-1910
1020 W GF 6307	Propriétés non bâties (folios 1-500, ouvert en 1914, contient augmentations et diminutions de 1913-1957).	1911-1957
1020 W GF 6308	Propriétés non bâties (folios 501-1000).	1911-1957
1020 W GF 6309	Propriétés non bâties (folios 1001-1037).	1911-1957
1020 W GF 6310	Propriétés bâties (cases 1-350, ouvert en 1910).	1911-1957

Louzouer

Cote	Description	Date
Plan cadastral parcellaire Etabli en 1837 par MAUVALET, géomètre de 1ère classe Plan consultable sous forme numérique		
3 P 189/1	Tableau d'assemblage (avec dessin de moulin), échelle 1/10 000.	1837
3 P 189/2	Section A, dite du Bourg (avec dessins de 2 croix et plan au sol de l'église et du cimetière et d'un château), échelle 1/5 000.	1837
3 P 189/3	Section B, feuille 2, dite des Chicots, échelle 1/2 500.	1837
3 P 189/4	Section C, dite de la Cour de France, échelle 1/2 500.	1837
3 P 189/5	Section A, dite du Bourg (avec dessin d'une croix), développement partiel, échelle 1/2 500.	1837
Etats de sections		
1020 W GF 6972	Sections ABC.	1838-1838
Matrices napoléoniennes		
3 P 20480	Matrice des propriétés foncières (1839-1910, contient augmentations et diminutions de 1855-1914).	1839-1910
3 P 20481	Propriétés bâties (1882-1910, contient augmentations et diminutions de 1883-1891).	1882-1910
1020 W GF 6311	Propriétés non bâties (folios 1-239, ouvert en 1914, contient augmentations et diminutions de 1913-1933).	1911-1933
1020 W GF 6312	Propriétés bâties (cases 1-67, ouvert en 1910).	1911-1933

Mainvilliers

Cote	Description	Date
Plan cadastral parcellaire Etabli vers 1839 par LENORMAND, géomètre Plan consultable sous forme numérique (sauf pour la planche 3 P 190/10)		
3 P 190/1	Tableau d'assemblage, échelle 1/10 000.	1839
3 P 190/2	Section A, feuille 1, dite des Longs Réages, échelle 1/2 000.	1839
3 P 190/3	Section A, feuille 2, dite des Longs Réages, échelle 1/2 000.	1839
3 P 190/4	Section B, feuille 1, dite du Bourg, échelle 1/2 000.	1839
3 P 190/5	Section B, feuille 2, dite du Bourg (avec plans au sol de l'église et du cimetière), échelle 1/1 000.	1839
3 P 190/6	Section C, feuille 1, dite de Oinville, échelle 1/2 000.	1839
3 P 190/7	Section C, feuille 2, dite de Oinville, échelle 1/2 000.	1839
3 P 190/8	Section D, feuille 1, dite des Vignettes, échelle 1/2 000.	1839
3 P 190/9	Section D, feuille 2, dite des Vignettes, échelle 1/2 000.	1839
3 P 190/10	Sections diverses, échelles non mentionnées (8 pièces), sections A et D, échelles non mentionnées (2 photocopies de microfiches).	1839
Etats de sections		
3 P GF 1422	Sections A, B, C, D (sans relevé des numéros de même nature).	[XIXe siècle]
Matrices et états de sections		
3 P GF 1349	1839-1840.	1839-1840
Matrices napoléoniennes		
3 P 20178	Matrice des propriétés foncières.	1840-1910
3 P 20179	Propriétés bâties (1882-1910, contient augmentations et diminutions de 1883-1891).	1882-1910
1020 W GF 6313	Propriétés non bâties (folios 1-396, ouvert en 1914, contient augmentations et diminutions de 1913-1951).	1911-1951
1020 W GF 6314	Propriétés non bâties (folios 397-449).	1911-1951
1020 W GF 6315	Propriétés bâties (cases 1-104, ouvert en 1910).	1911-1951

Malesherbes

Cote	Description	Date
Plan cadastral parcellaire Etabli en 1838 par BIENVENU, géomètre de 1ère classe Plan consultable sous forme numérique (sauf pour la planche 3 P 191A/20)		
3 P 191A/1	Plan général du territoire, échelle 1/10 000.	1838
3 P 191A/2	Section A, feuille 1, dite de la Maison des Champs, échelle 1/2 000.	1838
3 P 191A/3	Section A, feuille 2, dite de la Maison des Champs, échelle 1/2 000.	1838
3 P 191A/4	Section B, dite du Petit Bourg, échelle 1/2 000.	1838
3 P 191A/5	Section C, dite de Rouville, échelle 1/2 000.	1838
3 P 191A/6	Section D, dite de la Ville (avec plans au sol du château de Rouville et du cimetière), échelle 1/2 000.	1838
3 P 191A/7	Section E, dite de la Justice, échelle 1/2 000.	1838
3 P 191A/8	Section F (avec plan au sol du château), échelle 1/4 000.	1838
3 P 191A/9	Section G, feuille 1, dite de Pinçon ou Pinson, échelle 1/1 000.	1838
3 P 191A/10	Section G, feuille 2, dite de Pinçon ou Pinson, échelle 1/1 000.	1838
3 P 191A/11	Section H, dite de Trézan, échelle 1/2 000.	1838
3 P 191A/12	Section I, dite du Bois Solitaire, échelle 1/2 000.	1838
3 P 191A/13	Section K, dite de Mailleton, échelle 1/2 000.	1838
3 P 191A/14	Section L, dite de Buterne, échelle 1/2 000.	1838
3 P 191A/15	Section C, développement partiel, échelle 1/1 000.	1838
3 P 191A/16	Section D, développement, échelle 1/1 000	1838
3 P 191A/17	Section F, développement partiel (dimensions: 695 x 395 mm), échelle 1/2 000.	1838
3 P 191A/18	Section F, développement, échelle 1/2 000.	1838
3 P 191A/19	Section H, développement partiel, échelle 1/1 000.	1838
3 P 191A/20	Limites intercommunales, échelle non mentionnée (1 calque).	1838
Etats de sections		
3 P GF 1423	Sections A, B, C, D, E, F, G, H, J, K, L (sans relevé des numéros de même nature, en tête table alphabétique des climats, cantons, triages ou lieux dits).	[XIXe siècle]
Matrices et états de sections		
3 P GF 1350	1839-1840.	1839-1840
Matrices napoléoniennes		
3 P GF 1543	Matrice des propriétés foncières (folios 1-660).	1840-1910
3 P GF 1544	Matrice des propriétés foncières (folios 661-1280).	1840-1910
3 P GF 1545	Matrice des propriétés bâties (contient augmentations et diminutions de 1883-1891).	1883-1910
1020 W GF 6316	Propriétés non bâties (folios 1-488, ouvert en 1914, contient augmentations et diminutions de 1913-1965).	1911-1965
1020 W GF 6317	Propriétés non bâties (folios 489-1088).	1911-1965
1020 W GF 6318	Propriétés non bâties (folios 1089-1535).	1911-1965
1020 W GF 6319	Propriétés bâties (cases 1-681, ouvert en 1910).	1911-1965

Manhecourt

Cote	Description	Date
Plan cadastral parcellaire Etabli en 1838 par MERLET, géomètre de 1ère classe Plan consultable sous forme numérique		
3 P 192/1	Plan général du territoire, échelle 1/10 000.	1838
3 P 192/2	Section A, feuille 1, dite de Villiers-Martin, échelle 1/2 000.	1838
3 P 192/3	Section A, feuille 2, dite de Villiers-Martin (avec dessin de croix), échelle 1/2 000.	1838
3 P 192/4	Section A, feuille 3, dite de Villiers-Martin, échelle 1/2 000.	1838
3 P 192/5	Section B, feuille 1, dite d'Invault, échelle 1/2 000.	1838
3 P 192/6	Section B, feuille 2, dite d'Invault, échelle 1/2 000.	1838
3 P 192/7	Section B, feuille 3, dite d'Invault, échelle 1/2 000.	1838
3 P 192/8	Section C, feuille 1, dite du Bois de Manhecourt, échelle 1/2 000.	1838
3 P 192/9	Section C, feuille 2, dite du Bois de Manhecourt, échelle 1/2 000.	1838
3 P 192/10	Section C, feuille 3, dite du Bois de Manhecourt, échelle 1/2 000.	1838
3 P 192/11	Section D, feuille 1, dite de la Vallée de Saint Martin, échelle 1/2 000.	1838
3 P 192/12	Section D, feuille 2, dite de la Vallée de Saint Martin, échelle 1/2 000.	1838
3 P 192/13	Section E, feuille 1, dite de Verrine ou Verrines, échelle 1/2 000 (en 2 morceaux).	1838
3 P 192/14	Section E, feuille 2, dite de Verrine ou Verrines, échelle 1/2 000.	1838
3 P 192/15	Section F, feuille 1, dite de Douzonville, échelle 1/2 000.	1838
3 P 192/16	Section F, feuille 2, dite de Douzonville, échelle 1/2 000.	1838
3 P 192/17	Section G, feuille 1, dite du Bourg, échelle 1/2 000.	1838
3 P 192/18	Section G, feuille 2, dite du Bourg (avec plans au sol de l'église et du cimetière et dessin de croix), échelle 1/1 000.	1838
Etats de sections		
3 P GF 1424	Sections A, B, C, D, E, F, G (sans relevé des numéros de même nature, en tête table alphabétique des climats, cantons, triages ou lieux dits).	[XIXe siècle]
Matrices et états de sections		
3 P GF 1351	1839-1840.	1839-1840
Matrices napoléoniennes		
3 P 20180	Matrice des propriétés foncières (folios 1-420, contient augmentations et diminutions de 1855-1914).	1838-1910
3 P 20181	Matrice des propriétés foncières (folios 421-840).	1838-1910
3 P 20182	Propriétés bâties (1882-1910, contient augmentations et diminutions de 1883-1891).	1882-1910
1020 W GF 6320	Propriétés non bâties (folios 1-500, ouvert en 1914, contient augmentations et diminutions de 1914-1933).	1911-1933
1020 W GF 6321	Propriétés non bâties (folios 501-900).	1911-1933
1020 W GF 6322	Propriétés non bâties (folios 901-1111).	1911-1933
1020 W GF 6323	Propriétés bâties (cases 1-185, ouvert en 1910).	1911-1933

Marcilly-en-Villette

Cote	Description	Date
Plan cadastral parcellaire Etabli en 1823 par VAYSSIE, géomètre Plan consultable sous forme numérique (sauf pour la planche 3 P 193/8)		
3 P 193/1	Tableau d'assemblage, échelle 1/20 000.	1823
3 P 193/2	Section A, feuille 1, dite du Bruel et des Chapelles (avec plan au sol du château), échelle 1/5 000.	1823
3 P 193/3	Section A, feuille 2, dite du Bruel et des Chapelles, échelle 1/5 000.	1823
3 P 193/4	Section A, feuille 3, dite du Bruel et des Chapelles, échelle 1/5 000.	1823
3 P 193/5	Section B, 1ère et 2ème parties, lieux-dits les Bretonnières et les Landesréunies (avec plan au sol du château et dessin de 3 moulins et de l'église, en haut à gauche, hors section, dimensions : 1340 x 675 mm), échelle 1/5 000.	1823
3 P 193/6	Section C, lieux-dits la Grande Haie et la Gloutonnière, échelle 1/5 000.	1823
3 P 193/7	Section D, 1ère et 2ème parties, dite de Chilly (avec plan au sol du château et dessin de 2 moulins, dimensions : 880 x 995 mm), échelle 1/5 000.	1823
3 P 193/8	Sections diverses, échelles non mentionnées (12 pièces), section A, feuille 3, sections C et D, feuille 2, échelles non mentionnées (3 photocopies de microfiches).	1823
Etats de sections		
148 W 27508	Sections A à D.	[début XIXe siècle]
3 P GF 1425	Sections A, B, C, D.	[XIXe siècle]
Matrices napoléoniennes		
3 P 19776	Matrice des propriétés foncières (folios 1-198).	1825-1910
3 P 19777	Matrice des propriétés foncières (folios 199-386).	1825-1910
3 P 19778	Propriétés bâties (1882-1910, contient augmentations et diminutions de 1883-1891).	1882-1910
1020 W GF 6324	Propriétés non bâties (folios 1-413, ouvert en 1914, contient augmentations et diminutions de 1913-1955).	1911-1955
1020 W GF 6325	Propriétés bâties (cases 1-278, ouvert en 1910).	1911-1955

Mardié

Cote	Description	Date
Plan cadastral parcellaire		
Etabli en décembre 1834 par PETIT fils, géomètre de 2ème classe (sections A et B), BUYER, géomètre de 1ère classe (sections C à M)		
Plan consultable sous forme numérique (référéncé 5 NUM 194/1 à 19)		
3 P 194/1	Tableau d'assemblage, échelle 1/10 000.	1834
3 P 194/2	Section A, feuille 1, dite des Brétaux ou Bréteaux, échelle 1/2 500.	1834
3 P 194/3	Section A, feuille 2, dite des Brétaux ou Bréteaux, échelle 1/2 500.	1834
3 P 194/4	Section B, dite du Bois des Epinières, échelle 1/2 500.	1834
3 P 194/5	Section C, feuille 1, dite de la Perrière, échelle 1/2 500.	1834
3 P 194/6	Section C, feuille 2, dite de la Perrière (avec dessin de moulin), échelle 1/1 250.	1834
3 P 194/7	Section D, feuille 1, dite de la Gaillardière, échelle 1/1 250.	1834
3 P 194/8	Section D, feuille 2, dite de la Gaillardière, échelle 1/2 500.	1834
3 P 194/9	Section E, dite de la Plaine, échelle 1/2 500.	1834
3 P 194/10	Section F, dite du Mont (avec plan au sol du château de Latingy), échelle 1/2 500.	1834
3 P 194/11	Section G, feuille 1, dite de Maizières, échelle 1/2 500.	1834
3 P 194/12	Section G, feuille 2, dite de Maizières, échelle 1/1 250.	1834
3 P 194/13	Section H, dite des Quesnières, échelle 1/1 250.	1834
3 P 194/14	Section I, dite de la Chaumette, échelle 1/1 250.	1834
3 P 194/15	Section K, dite du Bourg, échelle 1/1 250.	1834
3 P 194/16	Section L, dite des Vallées, échelle 1/1 250.	1834
3 P 194/17	Section M, dite de l'Aumône, échelle 1/1 250.	1834
3 P 194/18	Section A, feuille 1, développement, échelle 1/1 250.	1834
3 P 194/19	Section F, développement, échelle 1/1 250.	1834
Matrices et états de sections		
3 P GF 1352	1835.	1835
Matrices napoléoniennes		
3 P 19779	Matrice des propriétés foncières (folios 1-520, contient augmentations et diminutions de 1855-1884).	1836-1910
3 P 19780	Matrice des propriétés foncières (folios 521-1060).	1836-1910
3 P 19781	Matrice des propriétés foncières (folios 1061-1620).	1836-1910
3 P 19782	Propriétés bâties (1882-1910, contient augmentations et diminutions de 1883-1891).	1882-1910
1020 W GF 6326	Propriétés non bâties (folios 1-500, ouvert en 1914, contient augmentations et diminutions de 1913-1963).	1911-1963
1020 W GF 6327	Propriétés non bâties (folios 501-1000).	1911-1963
1020 W GF 6328	Propriétés non bâties (folios 1001-1399).	1911-1963
1020 W GF 6329	Propriétés bâties (cases 1-289, ouvert en 1910).	1911-1963

Mareau-aux-Bois

Cote	Description	Date
Plan cadastral parcellaire Etabli le 29 août 1810 par CARCILHAC, géomètre Plan consultable sous forme numérique		
3 P 195/1	Tableau d'assemblage, échelle 1/10 000.	1810
3 P 195/2	Section A (avec le Pont d'Attoy et dessin de 2 moulins), échelle 1/2 500.	1810
3 P 195/3	Section B, lieu-dit la Ceinterie, échelle 1/2 500.	1810
3 P 195/4	Section C, dite du Bourg (avec plan au sol du château et dessin de moulin), échelle 1/2 500.	1810
3 P 195/5	Section D, lieu-dit le Moulin de Mareau (avec dessin de moulin), échelle 1/2 500.	1810
3 P 195/6	Section E, lieux-dits les Varenes et Rouspillion, échelle 1/2 500.	1810
3 P 195/7	Section F, lieu-dit Laprée, échelle 1/2 500.	1810
Etats de sections		
148 W 27526	Tableaux indicatifs des propriétés bâties ou états de classement, du début du XIXe siècle, sections A à F.	[début XIXe siècle]
3 P 35813	Sections A, B, C, D, E, F.	1821
Matrices napoléoniennes		
148 W GF 962	Matrice PNB.	1813-1821
3 P GF 1546	Matrice des propriétés foncières (folios 1-183).	1822-1910
3 P GF 1547	Matrice des propriétés foncières (folios 184-473).	1822-1910
3 P GF 1548	Matrice des propriétés foncières (folios 1-500).	1822-1910
3 P GF 1549	Matrice des propriétés foncières (folios 501-843).	1822-1910
1020 W GF 6330	Propriétés non bâties (folios 1-500, ouvert en 1914, contient augmentations et diminutions de 1913-1965).	1911-1965
1020 W GF 6331	Propriétés non bâties (folios 501-855).	1911-1965
1020 W GF 6332	Propriétés bâties (folios 1-215, ouvert en 1910).	1911-1965

Mareau-aux-Prés

Cote	Description	Date
Plan cadastral parcellaire Etabli le 15 novembre 1826 par MAUVALET, géomètre Plan consultable sous forme numérique (sauf pour les planches 3 P 196/14 à 16)		
3 P 196/1	Tableau d'assemblage (avec légende, indication des teintes conventionnelles), échelle 1/10 000.	1826
3 P 196/2	Section A, feuille 1, dite des Biaunais, échelle 1/2 500.	1826
3 P 196/3	Section A, feuille 2, dite des Biaunais, échelle 1/2 500.	1826
3 P 196/4	Section A, feuille 3, dite des Biaunais, échelle 1 2 500.	1826
3 P 196/5	Section B, dite de Champremeau, échelle 1/2 500.	1826
3 P 196/6	Section C, dite du Trépoix, échelle 1/2 500.	1826
3 P 196/7	Section D, dite de la Grande Prairie, échelle 1/2 500.	1826
3 P 196/8	Section E, dite de l'Ormeteau, échelle 1/2 500.	1826
3 P 196/9	Section F, dite du Bourg, échelle 1/2 500.	1826
3 P 196/10	Section G, dite de la Rue Neuve, échelle 1/1 250.	1826
3 P 196/11	Section H, dite de la Perrière (avec dessin de moulin), échelle 1/1 250.	1826
3 P 196/12	Section I, dite de Saint Fiacre (avec dessin de moulin), échelle 1/1 250.	1826
3 P 196/13	Section K, dite des Muids, échelle 1/1 250.	1826
3 P 196/14	Section A, feuille 1, révision cadastrale du littoral de la Loire effectuée en 1848 par PETIT, géomètre, échelle 1/2 500.	1848
3 P 196/15	Section A, feuille 2, révision cadastrale du littoral de la Loire effectuée en 1848 par PETIT, géomètre, échelle 1/2 500.	1848
3 P 196/16	Sections F et G, échelles non mentionnées (2 calques), plan du vieux Bourg, échelle 1/1 250.	1826
Etats de sections		
148 W 27508	Sections A à K.	[début XIXe siècle]
3 P GF 1426	Sections A, B, C, D, E, F, G, H, I, K (sans relevé des numéros de même nature).	[XIXe siècle]
3 P GF 1482	1835-1836.	1835-1836
Matrices napoléoniennes		
3 P 19783	Matrice des propriétés foncières (folios 1-604).	1828-1910
3 P 19784	Matrice des propriétés foncières (folios 605-1224).	1828-1910
3 P 19785	Matrice des propriétés foncières (folios 1225-1783).	1828-1910
3 P 19786	Matrice des propriétés foncières (folios 1785-2339).	1828-1910
3 P 19787	Matrice des propriétés foncières (folios 2341-2840).	1828-1910

Mareau-aux-Prés (suite)

Cote	Description	Date
Matrices napoléoniennes		
3 P 19788	Matrice des propriétés foncières (folios 2841-3340).	1828-1910
3 P 19789	Propriétés bâties (1882-1910, contient augmentations et diminutions de 1883-1891).	1882-1910
1020 W GF 6333	Propriétés non bâties, ouvert en 1914 (contient augmentations et diminutions de 1913-1936).	1911-1936
1020 W GF 6334	Propriétés non bâties (folios 1-600).	1911-1936
1020 W GF 6335	Propriétés non bâties (folios 601-1200).	1911-1936
1020 W GF 6336	Propriétés non bâties (folios 1201-1700).	1911-1936
1020 W GF 6337	Propriétés non bâties (folios 1701-2200).	1911-1936
1020 W GF 6338	Propriétés bâties (cases 1-334, ouvert en 1910).	1911-1936

Marigny-les-Usages ⁽¹⁾

Cote	Description	Date
Plan cadastral parcellaire Etabli le 15 décembre 1833 par LECLAIRE, géomètre de 1ère classe Plan consultable sous forme numérique (sauf pour les planches 3 P 197/9 et 10)		
3 P 197/1	Tableau d'assemblage, échelle non mentionnée.	1833
3 P 197/2	Section A, dite de la Rousselière et de Maison Rouge ou la Maison Rouge (avec dessin de moulin), échelle 1/2 500.	1833
3 P 197/3	Section B, dite de la Grande Cour ou Grand'Cour du Grand Moulin et de la Citadelle (avec plan au sol du cimetière et de l'église), échelle 1/2 500.	1833
3 P 197/4	Section C, feuille 1, dite de la Mothe ou Motte et de la Sablonnière, échelle 1/2 500.	1833
3 P 197/5	Section C, feuille 2, dite de la Mothe ou Motte et de la Sablonnière (avec dessin du Petit Etang et du Grand Etang de Bucy), échelle 1/5 000.	1833
3 P 197/6	Section C, feuille 3, dite de la Mothe ou Motte et de la Sablonnière, échelle 1/2 500.	1833
3 P 197/7	Section D, dite de la Pierreuse et du Pégas (avec plan au sol du château), échelle 1/2 500.	1833
3 P 197/8	Section D, développement partiel (dimensions : 550 x 690 mm), échelle 1/1 250.	1833
3 P 197/9	Sections diverses, 8 levés à la planchette, échelles non mentionnées ou diverses.	1833
3 P 197/10	Sections diverses, échelles non mentionnées (6 calques) ; indéterminés, échelles non mentionnées (2 calques).	1833
Matrices et états de sections		
3 P GF 1353	1834-1835.	1834-1835
Matrices napoléoniennes		
3 P 19790	Matrice des propriétés foncières (1836-1910, contient augmentations et diminutions de 1854-1908).	1836-1910
3 P 19791	Propriétés bâties (1882-1910, contient augmentations et diminutions de 1883-1891).	1882-1910
1020 W GF 6339	Propriétés non bâties (folios 1-295, ouvert en 1914, contient augmentations et diminutions de 1913-1948).	1911-1948
1020 W GF 6340	Propriétés bâties (cases 1-88, ouvert en 1910).	1911-1948
(1) Par décret du 5 août 1919, Marigny prend le nom de Marigny-les-Usages.		

Marsainvillers

Cote	Description	Date
Plan cadastral parcellaire Etabli le 15 octobre 1810 par DELNAUD géomètre Plan consultable sous forme numérique (sauf pour la planche 3 P 198/7)		
3 P 198/1	Tableau d'assemblage, échelle 1/10 000.	1810
3 P 198/2	Section A, dite du Moulin de Pierre, échelle 1/2 500.	1810
3 P 198/3	Section B, dite de Moncharville (avec dessin de moulin), échelle 1/2 500.	1810
3 P 198/4	Section C, dite Croix de Gatin, échelle 1/2 500.	1810
3 P 198/5	Section D, dite du Bourg, échelle 1/2 500.	1810
3 P 198/6	Section E, dite des Essards ou Essarts (avec plan au sol du château et dessin de 2 moulins), échelle 1/2 500.	1810
3 P 198/7	Section D, lieu-dit le Petit Marsainvilliers, échelle 1/1 250 (2 pièces dont 1 recto-verso), Section indéterminé, échelle non mentionnée (1 pièce).	1810
Etats de sections		
148 W 27526	Tableaux indicatifs des propriétés bâties ou états de classement, du début du XIXe siècle, sections A, B, D, E.	[début XIXe siècle]
3 P 35814	Sections A, B, C, D, E.	1821
Matrices napoléoniennes		
148 W GF 962	Matrice PNB, matrice PB.	1813-1821
3 P 20183	Matrice des propriétés foncières (1883-1910, contient augmentations et diminutions de 1884-1914).	1822-1910
3 P 20184	Propriétés bâties (1882-1910, contient augmentations et diminutions de 1883-1891).	1882-1910
3 P GF 1550	Matrice des propriétés foncières (folios 1-97).	1822-1910
3 P GF 1551	Matrice des propriétés (folios 98-236).	1822-1910
1020 W GF 6341	Propriétés non bâties (folios 1-403, ouvert en 1914, contient augmentations et diminutions de 1913-1932).	1911-1932
1020 W GF 6342	Propriétés bâties (cases 1-75, ouvert en 1910).	1911-1932

Melleroy

Cote	Description	Date
Plan cadastral parcellaire Etabli en 1840 par PETIT, géomètre de 1ère classe Plan consultable sous forme numérique		
3 P 199/1	Tableau d'assemblage, échelle 1/10 000.	1840
3 P 199/2	Section A, feuille 1, dite de Surcin, échelle 1/2 000.	1840
3 P 199/3	Section A, feuille 2, dite de Surcin, échelle 1/2 000.	1840
3 P 199/4	Section B, feuille 1, dite des Closeaux, échelle 1/2 000.	1840
3 P 199/5	Section B, feuille 2, dite des Closeaux, échelle 1/2 000.	1840
3 P 199/6	Section C, feuille 1, dite des Vaillants, échelle 1/2 000.	1840
3 P 199/7	Section C, feuille 2, dite des Vaillants, échelle 1/2 000.	1840
3 P 199/8	Section D, dite des Blondeaux, échelle 1/4 000.	1840
3 P 199/9	Section E, feuille 1, dite de Dorleau, échelle 1/2 000.	1840
3 P 199/10	Section E, feuille 2, dite de Dorleau, échelle 1/2 000.	1840
3 P 199/11	Section E, feuille 3, dite de Dorleau, échelle 1/2 000.	1840
3 P 199/12	Section F, feuille 1, dite des Gorjats, échelle 1/2 000.	1840
3 P 199/13	Section F, feuille 2, dite des Gorjats, échelle 1/2 000.	1840
3 P 199/14	Section G, dite de la Chaponnière, échelle 1/4 000.	1840
3 P 199/15	Section H, feuille 1, dite du Bourg (avec dessin de 3 croix), échelle 1/2 000.	1840
3 P 199/16	Section H, feuille 2, dite du Bourg (avec dessin de 3 croix), échelle 1/2 000.	1840
3 P 199/17	Section D, dite des Blondeaux (avec dessin d'une croix), développement partiel, échelle 1/2 000.	1840
Etats de sections		
1020 W GF 6973	Sections ABCDEFGH.	1841-1843
Matrices napoléoniennes		
3 P 20482	Matrice des propriétés foncières.	1843-1910
1020 W GF 6918	Augmentations et diminutions survenues dans les contenances et les revenus portés sur les matrices.	1854-1910
3 P 20483	Propriétés bâties (1882-1910, contient augmentations et diminutions de 1883-1891).	1882-1910
1020 W GF 6343	Propriétés non bâties (folios 1-492, ouvert en 1914, contient augmentations et diminutions de 1913-1951).	1911-1951
1020 W GF 6344	Propriétés non bâties (folios 493-514).	1911-1951
1020 W GF 6345	Propriétés bâties (cases 1-197, ouvert en 1910).	1911-1951

Ménestreau-en-Villette

Cote	Description	Date
Plan cadastral parcellaire Établi en 1823 par ANDRAL et BOISTARD, géomètres Plan consultable sous forme numérique (sauf pour les planches 3 P 200/10 à 12)		
3 P 200/1	Tableau d'assemblage, échelle 1/20 000.	1823
3 P 200/2	Section A, feuille 1, dite du Grand Bois ou les Grands Bois, échelle 1/5 000.	1823
3 P 200/3	Section A, feuille 2, dite du Grand Bois ou les Grands Bois, échelle 1/5 000.	1823
3 P 200/4	Section B, feuille 1, dite de Villéte, échelle 1/5 000.	1823
3 P 200/5	Section B, feuille 2, dite de Villéte, échelle 1/5 000.	1823
3 P 200/6	Section C, feuille 1, dite de Villiers (avec dessin de moulin), échelle 1/5 000.	1823
3 P 200/7	Section C, feuille 2, dite de Villiers, échelle 1/5 000.	1823
3 P 200/8	Section D, feuille 1, dite de Coignou ou Cougnou, échelle 1/5 000.	1823
3 P 200/9	Section D, feuille 2, dite de Coignou ou Cougnou (avec plan au sol du château), échelle 1/5 000.	1823
3 P 200/10	Sections diverses (1936), échelles 1/1 250, 1/2 500 et 1/5 000 (27 pièces dont 1 avec photo aérienne).	1936
3 P 200/11	Sections diverses, échelles 1/4 000 et 1/5 000 (3 réductions).	1823
3 P 200/12	Section A, échelle 1/2 500 (1 pièce), le Bourg, échelle 1/1 250 (1 calque), sections diverses, échelles non mentionnées (6 agrandissements).	1823
Etats de sections		
148 W 27509	Sections A à D.	[début XIXe siècle]
3 P GF 1427	Sections A, B, C, D (sans relevé des numéros de même nature).	[XIXe siècle]
Matrices napoléoniennes		
3 P 19792	Matrice des propriétés foncières (folios 1-250).	1825-1910
3 P 19793	Matrice des propriétés foncières (folios 251-337).	1825-1910
3 P 19794	Propriétés bâties (1882-1910, contient augmentations et diminutions de 1883-1891).	1882-1910
1020 W GF 6346	Propriétés non bâties (folios 1-367, ouvert en 1914, contient augmentations et diminutions de 1914-1934).	1911-1934
1020 W GF 6347	Propriétés bâties (cases 1-216, ouvert en 1910).	1911-1934

Mérinville

Cote	Description	Date
Plan cadastral parcellaire Etabli en 1837 par CHENE, géomètre de 1ère classe Plan consultable sous forme numérique		
3 P 201/1	Tableau d'assemblage, échelle 1/10 000.	1837
3 P 201/2	Section A, dite de l'Etang de la Roche, échelle 1/2 500.	1837
3 P 201/3	Section B, dite de l'Etang de Givarlet, échelle 1/2 500.	1837
3 P 201/4	Section C, dite de la Mouche, échelle 1/2 500.	1837
3 P 201/5	Section D, dite des Courillons (avec plan au sol de l'église et du cimetière), échelle 1/2 500.	1837
3 P 201/6	Section E, dite des Râles, échelle 1/2 500.	1837
3 P 201/7	Section F, dite du Pin (avec plan au sol du château), échelle 1/2 500.	1837
Etats de sections		
1020 W GF 6974	Sections ABCDEF.	1838-1839
Matrices napoléoniennes		
3 P 20484	Matrice des propriétés foncières.	1839-1910
1020 W GF 6918	Augmentations et diminutions survenues dans les contenances et les revenus portés sur les matrices.	1855-1910
3 P 20485	Propriétés bâties (1882-1910, contient augmentations et diminutions de 1883-1891).	1882-1910
1020 W GF 6348	Propriétés non bâties (folios 1-286, ouvert en 1914, contient augmentations et diminutions de 1913-1936).	1911-1936
1020 W GF 6349	Propriétés bâties (cases 1-64, ouvert en 1910).	1911-1936

Messas

Cote	Description	Date
Plan cadastral parcellaire		
Etabli le 11 août 1828 par CELARIE, géomètre de 1ère classe		
Plan consultable sous forme numérique (sauf pour la planche 3 P 202/15)		
3 P 202/1	Tableau d'assemblage, échelle 1/10 000.	1828
3 P 202/2	Section A, feuille 1, lieux-dits les Pilliers et les Grandes Maisons, échelle 1/1 250.	1828
3 P 202/3	Section A, feuille 2, lieux-dits les Grands Chemins, Côte Rotie et les Marchamblins, échelle 1/1 250 (en 2 morceaux).	1828
3 P 202/4	Section B, feuille 1, lieu-dit les Montbaults, échelle 1/1 250.	1828
3 P 202/5	Section B, feuille 2, lieux-dits les Châteaux Fers et les Pâqueretes, échelle 1/1 250.	1828
3 P 202/6	Section B, feuille 3, lieu-dit les Bels Airs, échelle 1/1 250.	1828
3 P 202/7	Section C, feuille 1, lieux-dits les Roses et les Fêtes, (dimensions : 1120 x 745 mm), échelle 1/1 250.	1828
3 P 202/8	Section C, feuille 2, lieux-dits la Seigneurie et la Perrière, échelle 1/1 250.	1828
3 P 202/9	Section D, feuille 1, lieux-dits les Boissards et les Coquereaux, échelle 1/1 250.	1828
3 P 202/10	Section D, feuille 2, lieux-dits Coquille et les Hauts Talonts, échelle 1/1 250.	1828
3 P 202/11	Section D, feuille 3, lieu-dit la Croix Moregard, échelle 1/1 250.	1828
3 P 202/12	Section E, feuille 1, lieux-dits les Malpeines et Croix de l'Orme à la Pointe, échelle 1/1 250.	1828
3 P 202/13	Section E, feuille 2, lieux-dits Margotière et Pressoir Bezard, échelle 1/1 250.	1828
3 P 202/14	Section E, feuille 3, lieux-dits Croix de l'Orme à la Chèvre et les Quatre Arpents, échelle 1/1 250.	1828
3 P 202/15	Section C, échelle 1/1 250 (1 pièce), photocopie relative aux chemins de fer (1863), échelle 1/1 250.	1863
Etats de sections		
3 P GF 1468	Sections A, B, C, D, E.	1828-1830
3 P GF 1483	1835-1836.	1835-1836
Matrices napoléoniennes		
3 P 19795	Matrice des propriétés foncières (folios 1-600, contient augmentations et diminutions de 1854-1914).	1829-1910
3 P 19796	Matrice des propriétés foncières (folios 601-1160).	1829-1910
3 P 19797	Matrice des propriétés foncières (folios 1161-1742).	1829-1910
3 P 19798	Matrice des propriétés foncières (folios 1743-2023).	1829-1910
3 P 19799	Propriétés bâties (1882-1910, contient augmentations et diminutions de 1883-1891).	1882-1910
1020 W GF 6350	Propriétés non bâties (folios 1-488, ouvert en 1914, contient augmentations et diminutions de 1913-1935).	1911-1935
1020 W GF 6351	Propriétés non bâties (folios 489-1088).	1911-1935
1020 W GF 6352	Propriétés non bâties (folios 1089-1207).	1911-1935
1020 W GF 6353	Propriétés bâties (cases 1-224, ouvert en 1910).	1911-1935

Meung-sur-Loire

Cote	Description	Date
Plan cadastral parcellaire Etabli le 12 juillet 1829 par BUYER, géomètre de 1ère classe Plan consultable sous forme numérique (sauf pour les planches 3 P 203/32 et 33)		
3 P 203/1	Tableau d'assemblage, échelle 1/10 000.	1829
3 P 203/2	Section A, feuille 1, dite de la Bourie, échelle 1/2 500.	1829
3 P 203/3	Section A, feuille 2, dite de la Bourie, échelle 1/1 250.	1829
3 P 203/4	Section B, feuille 1, lieux-dits le Bardon et les Ormeteaux, échelle 1/1 250.	1829
3 P 203/5	Section B, feuille 2, lieu-dit les Veragères, échelle 1/2 500.	1829
3 P 203/6	Section C, feuille 1, lieu-dit les Champs de Solon, échelle 1/2 500.	1829
3 P 203/7	Section C, feuille 2, lieux-dits les Friches et les Champarts, échelle 1/2 500.	1829
3 P 203/8	Section D, feuille 1, dite d'Olivet, échelle 1/2 500.	1829
3 P 203/9	Section D, feuille 2, dite d'Olivet, échelle 1/2 500.	1829
3 P 203/10	Section D, feuille 3, dite d'Olivet, échelle 1/2 500.	1829
3 P 203/11	Section E, feuille 1, dite des Courtils, échelle 1/1 250.	1829
3 P 203/12	Section E, feuille 2, dite des Courtils, échelle 1/1 250.	1829
3 P 203/13	Section E, feuille 3, dite des Courtils, lieu-dit les Marais, (avec plan au sol de la papeterie de Basmont), échelle 1/1 250.	1829
3 P 203/14	Section E, feuille 4, dite des Courtils, échelle 1/2 500.	1829
3 P 203/15	Section F, feuille 1, dite de Aunay, échelle 1/1 250.	1829
3 P 203/16	Section F, feuille 2, dite de Aunay (avec dessin de croix), échelle 1/1 250.	1829
3 P 203/17	Section G, dite des Minelongues, échelle 1/2 500.	1829
3 P 203/18	Section H, dite des Champs Blancs, échelle 1/2 500.	1829
3 P 203/19	Section I, feuille 1, dite du Blénois, échelle 1/2 500.	1829
3 P 203/20	Section I, feuille 2, dite du Blénois, échelle 1/2 500.	1829
3 P 203/21	Section K, dite du Val, échelle 1/5 000.	1829
3 P 203/22	Section L, feuille 1, dite de la Ville (avec plan au sol du château et dessin de croix), échelle 1/1 250.	1829
3 P 203/23	Section L, feuille 2, dite de la Ville, échelle 1/1 250.	1829
3 P 203/24	Section M, feuille 1, dite du Chaussé, échelle 1/1 250.	1829
3 P 203/25	Section M, feuille 2, dite du Chaussé, échelle 1/1 250.	1829
3 P 203/26	Section N, dite du Bouchet, échelle 1/2 500.	1829
3 P 203/27	Section O, feuille 1, lieu-dit le Buisson, échelle 1/1 250.	1829
3 P 203/28	Section O, feuille 2, lieu-dit les Châtaigniers (dimensions : 720 x 410 mm), échelle 1/1 250.	1829

Meung-sur-Loire (suite)

Cote	Description	Date
Plan cadastral parcellaire Établi le 12 juillet 1829 par BUYER, géomètre de 1ère classe Plan consultable sous forme numérique (sauf pour les planches 3 P 203/32 et 33)		
3 P 203/29	Section P, lieux-dits les Monts et le Meurgier, échelle 1/1 250.	1829
3 P 203/30	Section Q, dite de la Grande Maison Neuve, échelle 1/2 500.	1829
3 P 203/31	Section R, dite de l'Herbaudière, échelle 1/2 500.	1829
3 P 203/32	Section K, échelle 1/5 000.	1829
3 P 203/33	Section L, révision cadastrale du littoral de la Loire effectuée en 1848 par PETIT, géomètre, échelle 1/1 250.	1848
Etats de sections		
3 P GF 1469	Sections D, E, F, G, H, I, K, L.	1828-1830
3 P GF 1470	Sections M, N, Q, R.	1828-1830
3 P GF 1484	1835-1836.	1835-1836
Matrices napoléoniennes		
3 P 19800	Matrice des propriétés foncières (folios 1-597, contient augmentations et diminutions de 1882-1905).	1830-1910
3 P 19801	Matrice des propriétés foncières (folios 598-1200).	1830-1910
3 P 19802	Matrice des propriétés foncières (folios 1201-1900).	1830-1910
3 P 19803	Matrice des propriétés foncières (folios 1901-2500).	1830-1910
3 P 19804	Matrice des propriétés foncières (folios 2501-3090bis).	1830-1910
3 P 19805	Matrice des propriétés foncières (folios 3091-3690).	1830-1910
3 P 19806	Matrice des propriétés foncières (folios 3691-4688).	1830-1910
3 P 19807	Matrice des propriétés foncières (folios 4689-5288).	1830-1910
3 P 19808	Propriétés bâties (1882-1910, contient augmentations et diminutions de 1883-1891).	1882-1910
1020 W GF 6354	Propriétés non bâties, augmentations et diminutions de 1913-1939.	1911-1939
1020 W GF 6355	Propriétés non bâties (folios 1-500).	1911-1939
1020 W GF 6356	Propriétés non bâties (folios 501-1000).	1911-1939
1020 W GF 6357	Propriétés non bâties (folios 1001-1500).	1911-1939
1020 W GF 6358	Propriétés non bâties (folios 1501-2000).	1911-1939
1020 W GF 6359	Propriétés non bâties (folios 2001-2399).	1911-1939
1020 W GF 6360	Propriétés non bâties (folios 2400-2903).	1911-1939
1020 W GF 6361	Propriétés bâties (cases 1-838, ouvert en 1910).	1911-1939
1020 W GF 6362	Propriétés bâties (cases 839-976).	1911-1939

Mézières-lez-Cléry ⁽¹⁾

Cote	Description	Date
Plan cadastral parcellaire		
Etabli le 25 décembre 1826 par VENDOL, géomètre (sections A à F), par BUYER, géomètre (sections G à R)		
Plan consultable sous forme numérique (sauf pour la planche 3 P 204/21)		
3 P 204/1	Tableau d'assemblage, échelle 1/20 000.	1826
3 P 204/2	Section A, feuille 1, dite de Crot à Mony, échelle 1/1 250.	1826
3 P 204/3	Section A, feuille 2, dite de Crot à Mony (avec hameau du Bréau), échelle 1/1 250.	1826
3 P 204/4	Section B, dite du Borion et du Buisson (avec plan au sol de l'ancien château du Buisson), échelle 1/1 250.	1826
3 P 204/5	Section C, dite des Maigrevilles ou Meigrevilles, échelle 1/1 250.	1826
3 P 204/6	Section D, feuille 1, dite du Trembleau et des Usages, échelle 1/1 250.	1826
3 P 204/7	Section D, feuille 2, dite du Trembleau et des Usages, échelle 1/1 250.	1826
3 P 204/8	Section E, dite des Bois de Villeneuve, échelle 1/5 000.	1826
3 P 204/9	Section F, dite de Bailly et de Lezeau, échelle 1/5 000.	1826
3 P 204/10	Section G, dite de Bois-le-Roy ou Bois le Roi, échelle 1/5 000.	1826
3 P 204/11	Section H, dite du Bourg (avec plan au sol du château et des jardins), échelle 1/5 000.	1826
3 P 204/12	Section I, dite de Roland, échelle 1/1 250.	1826
3 P 204/13	Section K, dite des Millis, échelle 1/1 250.	1826
3 P 204/14	Section L, dite de la Maison Neuve, échelle 1/1 250.	1826
3 P 204/15	Section M, dite des Blettes, échelle 1/1 250.	1826
3 P 204/16	Section N, dite de Bréau, échelle 1/1 250.	1826
3 P 204/17	Section O, dite de la Grange, échelle 1/1 250.	1826
3 P 204/18	Section P, dite de Nuisance, échelle 1/1 250 (en 2 morceaux).	1826
3 P 204/19	Section Q, dite des Moulins, échelle 1/1 250.	1826
3 P 204/20	Section R, dite de Manthelon ou Mantelon, échelle 1/1 250.	1826
3 P 204/21	Tableau d'assemblage, échelle 1/20 000 (1 pièce).	1826
Etats de sections		
148 W 27509	Sections A à R.	[début XIXe siècle]
3 P GF 1428	Sections A, B, C, D, E, F, G, H, I, K, L, M, N, O, P, Q, R.	[XIXe siècle]
3 P GF 1485	1835-1836.	1835-1836
Matrices napoléoniennes		
3 P 19809	Matrice des propriétés foncières (folios 1-600).	1828-1910
3 P 19810	Matrice des propriétés foncières (folios 601-1200).	1828-1910
3 P 19811	Matrice des propriétés foncières (folios 1201-1780).	1828-1910
3 P 19812	Matrice des propriétés foncières (folios 1781-2340).	1828-1910
3 P 19813	Matrice des propriétés foncières (folios 2341-2840).	1828-1910
3 P 19814	Propriétés bâties (1882-1910, contient augmentations et diminutions de 1883-1891).	1882-1910
1020 W GF 6363	Propriétés non bâties (ouvert en 1914, contient augmentations et diminutions de 1914-1953).	1911-1953
1020 W GF 6364	Propriétés non bâties (folios 1-600).	1911-1953
1020 W GF 6365	Propriétés non bâties (folios 601-1100).	1911-1953
1020 W GF 6366	Propriétés non bâties (folios 1101-1600).	1911-1953
1020 W GF 6367	Propriétés non bâties (folios 1601-2099).	1911-1953
1020 W GF 6368	Propriétés bâties (cases 1-158, ouvert en 1910).	1911-1953
(1) Par décret du 30 novembre 1918, Mézières prend le nom de Mézières-Lez-Cléry.		

Mézières-en-Gâtinais ⁽¹⁾

Cote	Description	Date
Plan cadastral parcellaire Etabli en 1825 par BARON, géomètre Plan consultable sous forme numérique		
3 P 205/1	Tableau d'assemblage (avec dessin de moulin), échelle 1/10 000.	1825
3 P 205/2	Section A, dite de Montgérois et de Longueplaine, échelle 1/2 500.	1825
3 P 205/3	Section B, dite du Bourg et des Rousselets, échelle 1/2 500.	1825
3 P 205/4	Section C, dite de Pifford et des Chaumes, échelle 1/2 500.	1825
3 P 205/5	Section D, dite de Montigny et des Nalleaux, échelle 1/2 500.	1825
3 P 205/6	Section E, dite de la grande cour et du moulin (avec dessin de moulin), échelle 1/2 500.	1825
Etats de sections		
148 W 27509	Sections A à E.	[début XIXe siècle]
1020 W GF 7027	Sections ABCDE.	[XIXe siècle]
Matrices napoléoniennes		
3 P 20486	Matrice des propriétés foncières (folios 1-436).	1827-1910
3 P 20487	Matrice des propriétés foncières (folios 437-828).	1827-1910
3 P 20488	Matrice des propriétés foncières (folios 829-1220).	1827-1910
1020 W GF 6918	Augmentations et diminutions survenues dans les contenances et les revenus portés sur les matrices.	1855-1910
3 P 20489	Propriétés bâties (1882-1910, contient augmentations et diminutions de 1883-1891).	1882-1910
1020 W GF 6369	Propriétés non bâties (folios 1-492, ouvert en 1914, contient augmentations et diminutions de 1913-1932).	1911-1932
1020 W GF 6370	Propriétés non bâties (folios 493-737).	1911-1932
1020 W GF 6371	Propriétés bâties (cases 1-116, ouvert en 1910).	1911-1932
(1) Maizières est orthographié Mézières par arrêté de 1801.		

Mignères

Cote	Description	Date
Plan cadastral parcellaire Etabli en 1832 par BUYER, géomètre de 1ère classe Plan consultable sous forme numérique		
3 P 206/1	Tableau d'assemblage, échelle 1/10 000.	1832
3 P 206/2	Section A, dite du Temple, échelle 1/2 500.	1832
3 P 206/3	Section B, dite des Cottences, échelle 1/2 500.	1832
3 P 206/4	Section C, dite des Ferrés (avec plan au sol d'un château), échelle 1/2 500.	1832
3 P 206/5	Section D, dite des Forges (avec plan au sol d'un château), échelle 1/2 500.	1832
3 P 206/6	Section D, dite des Forges, développement partiel, échelle 1/1 250.	1832
3 P 206/7	Section E, dite du Bourg (avec plan au sol de l'église, du cimetière et dessin de 3 croix), échelle 1/1 250.	1832
Etats de sections		
1020 W GF 6975	Sections ABCDE.	1833-1834
Matrices napoléoniennes		
3 P 20490	Matrice des propriétés foncières (folios 1-620, 1834-1910, contient augmentations et diminutions de 1854-1914).	1834-1910
3 P 20491	Matrice des propriétés foncières (folios 621-839).	1834-1910
3 P 20492	Propriétés bâties (1882-1910, contient augmentations et diminutions de 1883-1891).	1882-1910
1020 W GF 6372	Propriétés non bâties (folios 1-492, ouvert en 1914, contient augmentations et diminutions de 1913-1964).	1911-1964
1020 W GF 6373	Propriétés non bâties (folios 493-697).	1911-1964
1020 W GF 6374	Propriétés bâties (cases 1-116, ouvert en 1910).	1911-1964

Mignerette

Cote	Description	Date
Plan cadastral parcellaire Etabli en 1832 par PETIT, géomètre de 1ère classe Plan consultable sous forme numérique		
3 P 207/1	Tableau d'assemblage, échelle 1/10 000.	1832
3 P 207/2	Section A, feuille 1, dite des Marais, échelle 1/1 250.	1832
3 P 207/3	Section A, feuille 2, dite des Marais, échelle 1/1 250.	1832
3 P 207/4	Section A, feuille 3, dite des Marais, échelle 1/1 250.	1832
3 P 207/5	Section B, dite de la Montagne, échelle 1/2 500.	1832
3 P 207/6	Section C, feuille 1, dite du Bourg (avec dessin de croix), échelle 1/1 250.	1832
3 P 207/7	Section C, feuille 2, dite du Bourg (avec plan au sol de l'église), échelle 1/1 250.	1832
3 P 207/8	Section C, feuille 3, dite du Bourg (avec dessin de 2 croix), échelle 1/1 250.	1832
3 P 207/9	Section D, dite du Bois des Vignots, échelle 1/1 250.	1832
3 P 207/10	Section E, dite de la Planchette (avec plan au sol d'un château), échelle 1/1 250.	1832
Etats de sections		
1020 W GF 6976	Sections ABCDE.	1832-1834
Matrices napoléoniennes		
3 P 20493	Matrice des propriétés foncières (folios 1-400, 1834-1910, contient augmentations et diminutions de 1835, 1855-1894).	1834-1910
3 P 20494	Matrice des propriétés foncières (folios 401-784).	1834-1910
3 P 20495	Propriétés bâties (1882-1910, contient augmentations et diminutions de 1883-1891).	1882-1910
1020 W GF 6375	Propriétés non bâties (folios 1-492, ouvert en 1914, contient augmentations et diminutions de 1913-1923).	1911-1923
1020 W GF 6376	Propriétés non bâties (folios 493-928).	1911-1923
1020 W GF 6377	Propriétés bâties (cases 1-139, ouvert en 1910).	1911-1923

Montargis

Cote	Description	Date
Plan cadastral parcellaire Etabli en 1824 Plan consultable sous forme numérique		
3 P 208/1	Tableau d'assemblage, échelle 1/5 000.	1824
3 P 208/2	Section A, feuille 1, échelle 1/1 250.	1824
3 P 208/3	Section A, feuille 2, échelle 1/1 250.	1824
3 P 208/4	Section B, échelle 1/1 250.	1824
3 P 208/5	Section C (avec plan au sol d'un château), échelle 1/1 250.	1824
3 P 208/6	Section D, échelle 1/1 250.	1824
3 P 208/7	Section E (avec les sections A et D détachées de la commune de Châlette-sur-Loing), échelle 1/2 500 (1863-1864).	1863-1864
3 P 208/8	Section F (avec sections A, F, G détachées de la commune d'Amilly), échelle 1/2 500 (1863-1864).	1863-1864
3 P 208/9	Section G (avec section A détachées de la commune de Villemandeur), échelle 1/2 500.	1824
Etats de sections		
148 W 27510	Sections A à D.	[début XIXe siècle]
1020 W GF 7028	Sections ABCD.	[XIXe siècle]
148 W GF 963	Sections E, F, G (distraites des communes d'Amilly, Châlette-sur-Loing, Villemandeur).	1864
Matrices napoléoniennes		
148 W GF 963	Matrice PNB : A-M (folios 1-586).	1826-1910
148 W GF 964	Matrice PNB : M-V puis livre des mutations (folios 587-1154 puis 979-1154 pour la matrice M-V, contient table alphabétique des propriétaires).	1826-1910
148 W GF 965	Matrice PNB : livre des mutations (folios 1155-1830).	1826-1910
148 W GF 966	Matrice PNB : livre des mutations (folios 1831-2234).	1826-1910
148 W GF 967	Matrice PNB : livre des mutations (folios 2235-2733).	1826-1910
148 W GF 968	Matrice PB : propriétaire A-F (contient augmentations et des diminutions et table alphabétique des propriétaires, cases 1-440). Matrice PB : propriétaire F-V puis livre des mutations (cases 441-1240). Matrice PB (cases 1241-1701).	1826-1910
1020 W GF 6378	Propriétés non bâties (folios 1-486, ouvert en 1914, contient augmentations et diminutions de 1913-1966).	1911-1966
1020 W GF 6379	Propriétés non bâties (folios 487-986).	1911-1966
1020 W GF 6380	Propriétés non bâties (folios 987-1485).	1911-1966
1020 W GF 6381	Propriétés non bâties (folios 1486-1781).	1911-1966
1020 W GF 6382	Propriétés non bâties (folios 1782-2081).	1911-1966
1020 W GF 6383	Propriétés non bâties (folios 2082-2323).	1911-1966
1020 W GF 6384	Propriétés non bâties (folios 2324-2523).	1911-1966
1020 W GF 6385	Propriétés non bâties (folios 2524-2723).	1911-1966
1020 W GF 6386	Propriétés non bâties (folios 2724-2828).	1911-1966
1020 W GF 6387	Propriétés bâties (cases 1-762, ouvert en 1910).	1911-1966
1020 W GF 6388	Propriétés bâties (cases 763-1758).	1911-1966
1020 W GF 6389	Propriétés bâties (cases 1759-2608).	1911-1966
1020 W GF 6390	Propriétés bâties (cases 2609-2772).	1911-1966

Montbarrois

Cote	Description	Date
Plan cadastral parcellaire Etabli en 1813 Plan consultable sous forme numérique		
3 P 209/1	Tableau d'assemblage (avec dessin de Moulin), échelle 1/5 000.	1813
3 P 209/2	Section A, dite de Queschevel et des Forges, échelle 1/1 250.	1813
3 P 209/3	Section B, dite de Villiers et du Charbonneau, échelle 1/1 250.	1813
3 P 209/4	Section C, dite du Verger (avec dessin de la croix de Saint François), échelle 1/1 250.	1813
3 P 209/5	Section D, feuille 1, dite du Bourg (avec plan au sol du cimetière et dessin d'un moulin et d'une croix), échelle 1/1 250.	1813
3 P 209/6	Section D, feuille 2, dite du Bourg, échelle 1/1 250.	1813
3 P 209/7	Section E, feuille 1, dite des Rues et des Chartris, échelle 1/1 250.	1813
3 P 209/8	Section E, feuille 2, dite des Rues et des Chartris (avec dessin de moulin), échelle 1/1 250.	1813
3 P 209/9	Section F, dite des Horpiguères, échelle 1/1 250.	1813
3 P 209/10	Section G, dite de la Barre (avec plan au sol du château), échelle 1/1 250.	1813
3 P 209/11	Section H, feuille 1, dite du Plessis, échelle 1/1 250.	1813
3 P 209/12	Section H, feuille 2, dite du Plessis, échelle 1/1 250.	1813
3 P 209/13	Section I, dite de la Mothe Poirier ou Motte Poirier et des Chaudrières, échelle 1/1 250.	1813
Etats de sections		
148 W 27510	Sections A à I.	[début XIXe siècle]
3 P GF 1429	Sections A, B, C, D, E, F, G, H, I.	[XIXe siècle]
Matrices napoléoniennes		
3 P 20185	Matrice des propriétés foncières (folios 1-484).	1825-1910
3 P 20186	Matrice des propriétés foncières (folios 485-844).	1825-1910
3 P 20187	Matrice des propriétés foncières (folios 845-1367).	1825-1910
3 P 20188	Propriétés bâties (1882-1910, contient augmentations et diminutions de 1883-1891).	1882-1910
1020 W GF 6391	Propriétés non bâties (folios 1-500, ouvert en 1914, contient augmentations et diminutions de 1913-1932).	1911-1932
1020 W GF 6392	Propriétés non bâties (folios 501-857).	1911-1932
1020 W GF 6393	Propriétés bâties (cases 1-115, ouvert en 1910).	1911-1932

Montbouy

Cote	Description	Date
Plan cadastral parcellaire Etabli le 25 juin 1831 par BUYER, géomètre de 1ère classe Plan consultable sous forme numérique		
3 P 210/1	Tableau d'assemblage, échelle 1/20 000.	1831
3 P 210/2	Section A, feuille 1, dite de la Chaume, échelle 1/2 500.	1831
3 P 210/3	Section A, feuille 2, dite de la Chaume, échelle 1/2 500.	1831
3 P 210/4	Section B, feuille 1, dite des Cerfs, échelle 1/2 500.	1831
3 P 210/5	Section B, feuille 2, dite des Cerfs, échelle 1/2 500.	1831
3 P 210/6	Section C, feuille 1, dite des Corins, échelle 1/2 500.	1831
3 P 210/7	Section C, feuille 2, dite des Corins, échelle 1/2 500.	1831
3 P 210/8	Section D, dite de Mousseau, échelle 1/5 000.	1831
3 P 210/9	Section E, dite des Bérangers (avec plan au sol de l'église), échelle 1/5 000.	1831
3 P 210/10	Section F, dite de Chenevière ou de Chevenièrre (avec plan au sol du cimetière et dessin d'une croix), échelle 1/5 000.	1831
3 P 210/11	Section D, dite de Mousseau, développement partiel, échelle 1/2 500.	1831
Etats de sections		
1020 W GF 6977	Sections ABCDEF.	1831-1833
Matrices napoléoniennes		
3 P 20496	Matrice des propriétés foncières (1833-1910, contient augmentations et diminutions de 1855-1914).	1833-1910
3 P 20497	Propriétés bâties (1882-1910, contient augmentations et diminutions de 1883-1891).	1882-1910
1020 W GF 6394	Propriétés non bâties (folios 1-492, contient augmentations et diminutions de 1913-1955).	1911-1955
1020 W GF 6395	Propriétés non bâties (folios 493-610).	1911-1955
1020 W GF 6396	Propriétés bâties (cases 1-238, ouvert en 1910).	1911-1955

Montcorbon

Cote	Description	Date
Plan cadastral parcellaire Etabli en 1840 par CHENE et BLUTE, géomètres de 1ère classe Plan consultable sous forme numérique		
3 P 211/1	Tableau d'assemblage, (avec dessin de croix), échelle 1/10 000.	1840
3 P 211/2	Section A, feuille 1, dite des Millons, échelle 1/2 000.	1840
3 P 211/3	Section A, feuille 2, dite des Millons, échelle 1/2 000.	1840
3 P 211/4	Section B, feuille 1, dite du Bourg, échelle 1/2 000.	1840
3 P 211/5	Section B, feuille 2, dite du Bourg (avec dessin de croix), échelle 1/2 000.	1840
3 P 211/6	Section B, feuille 3, dite du Bourg (avec dessin de croix), échelle 1/1 000.	1840
3 P 211/7	Section C, feuille 1, dite des Pennetières, échelle 1/2 000.	1840
3 P 211/8	Section C, feuille 2, dite des Pennetières, échelle 1/2 000.	1840
3 P 211/9	Section C, feuille 3, dite des Pennetières (avec dessin de croix), échelle 1/2 000.	1840
3 P 211/10	Section D, feuille 1, dite des Guillaumes, échelle 1/2 000.	1840
3 P 211/11	Section D, feuille 2, dite des Guillaumes, échelle 1/2 000.	1840
3 P 211/12	Section E, feuille 1, dite du Grand Marchais, échelle 1/2 000.	1840
3 P 211/13	Section E, feuille 2, dite du Grand Marchais, échelle 1/2 000.	1840
3 P 211/14	Section E, feuille 3, dite du Grand Marchais, échelle 1/2 000.	1840
3 P 211/15	Section F, feuille 1, dite des Trous, échelle 1/2 000.	1840
3 P 211/16	Section F, feuille 2, dite des Trous (avec dessin de croix), échelle 1/2 000.	1840
3 P 211/17	Section F, feuille 3, dite des Trous (avec dessin de croix), échelle 1/2 000.	1840
3 P 211/18	Section G, feuille 1, dite des Couannins (avec dessin de croix), échelle 1/2 000.	1840
3 P 211/19	Section G, feuille 2, dite des Couannins (avec dessin de croix), échelle 1/2 000.	1840
3 P 211/20	Section H, feuille 1, dite des Corcelles (avec dessin de croix), échelle 1/2 000.	1840
3 P 211/21	Section H, feuille 2, dite des Corcelles, échelle 1/2 000.	1840
Etats de sections		
1020 W GF 6978	Sections ABCDEFGH.	1841-1843
Matrices napoléoniennes		
3 P 20498	Matrice des propriétés foncières (1843-1910, contient augmentations et diminutions de 1855-1914).	1843-1910
3 P 20499	Propriétés bâties (1882-1910, contient augmentations et diminutions de 1883-1891).	1882-1910
1020 W GF 6397	Propriétés non bâties (folios 1-492, ouvert en 1914, contient augmentations et diminutions de 1913-1955).	1911-1955
1020 W GF 6398	Propriétés non bâties (folios 493-762).	1911-1955
1020 W GF 6399	Propriétés bâties (cases 1-244, ouvert en 1910).	1911-1955

Montcresson

Cote	Description	Date
Plan cadastral parcellaire Etabli le 9 octobre 1831 par PETIT, géomètre de 1ère Plan consultable sous forme numérique		
3 P 212/1	Tableau d'assemblage, échelle 1/10 000.	1831
3 P 212/2	Section A, feuille 1, dite de la Charmoy, échelle 1/2 500.	1831
3 P 212/3	Section A, feuille 2, dite de la Charmoy, échelle 1/2 500.	1831
3 P 212/4	Section A, feuille 3, dite de la Charmoy, échelle 1/2 500.	1831
3 P 212/5	Section A, feuille 4, dite de la Charmoy (avec dessin de croix), échelle 1/2 500.	1831
3 P 212/6	Section A, feuille 5, dite de la Charmoy, échelle 1/2 500.	1831
3 P 212/7	Section B, feuille 1, dite de Breuzy, échelle 1/2 500.	1831
3 P 212/8	Section B, feuille 2, dite de Breuzy, échelle 1/2 500.	1831
3 P 212/9	Section B, feuille 3, dite de Breuzy (avec dessin de croix), échelle 1/2 500.	1831
3 P 212/10	Section C, feuille 1, dite de la Forêt (avec dessin de croix), échelle 1/2 500.	1831
3 P 212/11	Section C, feuille 2, dite de la Forêt (avec dessin de croix), échelle 1/2 500.	1831
3 P 212/12	Section D, feuille 1, dite de la Brosse, échelle 1/2 500.	1831
3 P 212/13	Section D, feuille 2, dite de la Brosse, échelle 1/5 000.	1831
3 P 212/14	Section E, feuille 1, dite du Bourg, échelle 1/2 500.	1831
3 P 212/15	Section E, feuille 2, dite du Bourg (avec dessin de croix), échelle 1/2 500.	1831
3 P 212/16	Section E, feuille 3, dite du Bourg (avec plan au sol de l'église et dessin de croix), échelle 1/2 500.	1831
Etats de sections		
1020 W GF 6979	Sections ABCDE.	1832-1833
Matrices napoléoniennes		
3 P 20500	Matrice des propriétés foncières (folios 1-600, 1833-1910, contient augmentations et diminutions de 1855-1914).	1833-1910
3 P 20501	Matrice des propriétés foncières (folios 601-897).	1833-1910
3 P 20502	Propriétés bâties (1882-1910, contient augmentations et diminutions de 1883-1891).	1882-1910
1020 W GF 6400	Propriétés non bâties (folios 1-491, contient augmentations et diminutions de 1913-1932).	1911-1932
1020 W GF 6401	Propriétés non bâties (folios 492-675).	1911-1932
1020 W GF 6402	Propriétés bâties (cases 1-247, ouvert en 1910).	1911-1932

Montereau

Cote	Description	Date
Plan cadastral parcellaire Etabli en 1838 par MAUVALET, géomètre de 1ère classe Plan consultable sous forme numérique		
3 P 213/1	Tableau d'assemblage, échelle 1/20 000.	1838
3 P 213/2	Section A, dite des Bretonnières, échelle 1/2 500.	1838
3 P 213/3	Section B, feuille 1, dite du Bourg, échelle 1/2 500.	1838
3 P 213/4	Section B, feuille 2, dite du Bourg, échelle 1/1 250.	1838
3 P 213/5	Section C, dite de la Sablonnière, échelle 1/2 500.	1838
3 P 213/6	Section D, dite de Corgon, échelle 1/2 500.	1838
3 P 213/7	Section E, dite de Chamote, échelle 1/2 500.	1838
3 P 213/8	Section F, dite des Grandes Basses Forêts, échelle 1/2 500.	1838
3 P 213/9	Section G, dite des Simonnières, échelle 1/2 500.	1838
3 P 213/10	Section H, dite de l'Ideuve, échelle 1/2 500.	1838
3 P 213/11	Section I, feuille 1, dite de Regard, échelle 1/2 500.	1838
3 P 213/12	Section I, feuille 2, dite de la Fortinière, échelle 1/2 500.	1838
3 P 213/13	Section K, feuille 1, dite des Bordas, échelle 1/2 500.	1838
3 P 213/14	Section K, feuille 2, dite de la Fontaine Pourie, échelle 1/2 500.	1838
3 P 213/15	Section L, feuille 1, dite du Bouchet, échelle 1/5 000.	1838
3 P 213/16	Section L, feuille 2, dite du Viverot, échelle 1/2 500.	1838
3 P 213/17	Section M, feuille 1, dite de l'Abbaye, échelle 1/5 000.	1838
3 P 213/18	Section M, feuille 2, dite de Chez Dieu, échelle 1/2 500.	1838
3 P 213/19	Section M, feuille 3, dite de la Ragonnerie, échelle 1/2 500.	1838
Etats de sections		
1020 W GF 6980	Sections ABCDEFGHIKLM.	1838-1839
Matrices napoléoniennes		
3 P 19815	Matrice des propriétés foncières (folios 1-380).	1839-1910
3 P 19816	Matrice des propriétés foncières (folios 381-720).	1839-1910
3 P 19817	Matrice des propriétés foncières (folios 721-772).	1839-1910
3 P 19818	Propriétés bâties (1882-1910, contient augmentations et diminutions de 1883-1891).	1882-1910
1020 W GF 6403	Propriétés non bâties (folios 1-487, ouvert en 1914, contient augmentations et diminutions de 1913-1934).	1911-1934
1020 W GF 6404	Propriétés non bâties (folios 488-603).	1911-1934
1020 W GF 6405	Propriétés bâties (cases 1-191, ouvert en 1910).	1911-1934

Montigny

Cote	Description	Date
Plan cadastral parcellaire Etabli le 1er décembre 1830 par LECLAIRE, géomètre de 2ème classe et MESTIVIER, géomètre Plan consultable sous forme numérique (sauf pour la planche 3 P 214/7)		
3 P 214/1	Tableau d'assemblage, échelle 1/10 000.	1830
3 P 214/2	Section A, feuille 1, dite du Bourg (avec dessin de moulin), échelle 1/1 250.	1830
3 P 214/3	Section A, feuille 2, dite du Bourg, échelle 1/1 250.	1830
3 P 214/4	Section B, feuille 1, dite de la Vallée Peytit, échelle 1/2 500.	1830
3 P 214/5	Section B, feuille 2, dite de la Vallée Peytit (avec dessin de croix), échelle 1/2 500.	1830
3 P 214/6	Section C, dite de Beaumont (avec dessin de moulin), échelle 1/2 500.	1830
3 P 214/7	Section B, échelle non mentionnée (1938) (1 pièce).	1938
Matrices et états de sections		
3 P GF 1354	1831.	1831
Matrices napoléoniennes		
3 P 20189	Matrice des propriétés foncières (folios 1-480, 1832-1910, contient augmentations et diminutions de 1855-1897).	1832-1910
3 P 20190	Matrice des propriétés foncières (folios 481-740).	1832-1910
3 P 20191	Propriétés bâties (1882-1910, contient augmentations et diminutions de 1883-1891).	1882-1910
1020 W GF 6406	Propriétés non bâties (folios 1-458, ouvert en 1915, contient augmentations et diminutions de 1914-1934).	1911-1934
1020 W GF 6407	Propriétés bâties (cases 1-100, ouvert en 1910).	1911-1934

Montliard

Cote	Description	Date
Plan cadastral parcellaire Etabli le 25 novembre 1813 par ROCHER, géomètre Plan consultable sous forme numérique (sauf pour les planches 3 P 215/8 à 10)		
3 P 215/1	Tableau d'assemblage, échelle 1/10 000.	1813
3 P 215/2	Section A, dite du Croc, échelle 1/2 500.	1813
3 P 215/3	Section B, lieux-dits Romainville, les Huguets et la Chose Potière, échelle 1/2 500.	1813
3 P 215/4	Section C, dite de Charlezeau, échelle 1/2 500.	1813
3 P 215/5	Section D, dite de Monteroy (avec dessin de croix), échelle 1/2 500.	1813
3 P 215/6	Section E, dite du Bourg (avec plan au sol du château et du cimetière, dessin de l'étang de Nouërateau), échelle 1/2 500.	1813
3 P 215/7	Section F, dite des Marais (avec plan au sol du château), échelle 1/2 500.	1813
3 P 215/8	Sections C et F, mutation de 1857 pour 1858 (dimension 660 x 665 mm), échelle 1/2 500.	1857-1858
3 P 215/9	Section D, mutation de 1857 pour 1858 (dimension 660 x 665 mm), échelle 1/2 500.	1857-1858
3 P 215/10	7 photocopies de microfiches, échelles variables ; 3 croquis, échelles non mentionnées ; limites intercommunales, échelle 1/2 500 (2 calques).	1813
Etats de sections		
148 W 27510	Sections A à F.	[début XIXe siècle]
3 P GF 1430	Sections A, B, C, D, E, F.	[XIXe siècle]
Matrices napoléoniennes		
3 P 20192	Matrice des propriétés foncières (folios 1-380).	1825-1910
3 P 20193	Matrice des propriétés foncières (folios 381-753).	1825-1910
3 P 20194	Propriétés bâties (1882-1910, contient augmentations et diminutions de 1883-1891).	1882-1910
1020 W GF 6408	Propriétés non bâties (folios 1-538, ouvert en 1914, contient augmentations et diminutions de 1913-1931).	1911-1931
1020 W GF 6409	Propriétés bâties (cases 1-75, ouvert en 1910).	1911-1931

Mormant-sur-Vernisson

Cote	Description	Date
Plan cadastral parcellaire Etabli en 1824 Plan consultable sous forme numérique		
3 P 216/1	Tableau d'assemblage, échelle 1/10 000.	1824
3 P 216/2	Section A, feuille 1, dite du Bourg, échelle 1/2 500.	1824
3 P 216/3	Section A, feuille 2, dite du Bourg, échelle 1/2 500.	1824
3 P 216/4	Section B, feuille 1, dite de la Vogue et des Collinons, échelle 1/2 500.	1824
3 P 216/5	Section B, feuille 2, dite de la Vogue et des Collinons, échelle 1/2 500.	1824
3 P 216/6	Section C, feuille 1, dite de Moissy, échelle 1/2 500.	1824
3 P 216/7	Section C, feuille 2, dite de Moissy, échelle 1/2 500.	1824
Etats de sections		
148 W 27510	Sections A à C.	[début XIXe siècle]
1020 W GF 7029	Sections ABC.	[XIXe siècle]
Matrices napoléoniennes		
3 P 20503	Matrice des propriétés foncières.	1826-1910
1020 W GF 6918	Augmentations et diminutions survenues dans les contenances et les revenus portés sur les matrices.	1855-1910
3 P 20504	Propriétés bâties (1882-1910, contient augmentations et diminutions de 1883-1891).	1882-1910
1020 W GF 6410	Propriétés non bâties (folios 1-182, contient augmentations et diminutions de 1913-1931).	1911-1931
1020 W GF 6411	Propriétés bâties (cases 1-28, ouvert en 1910).	1911-1931

Morville-en-Beauce ⁽¹⁾

Cote	Description	Date
Plan cadastral parcellaire Etabli en 1839 par LECLAIRE, géomètre de 1ère classe Plan consultable sous forme numérique		
3 P 217/1	Plan général du territoire, échelle 1/8 000.	1839
3 P 217/2	Section A, feuille 1, dite de Bézonville (avec plan au sol du château), échelle 1/2 000.	1839
3 P 217/3	Section A, feuilles 1 et 2 (avec plan au sol du château), échelle 1/2 000.	1839
3 P 217/4	Section A, feuille 2, dite de Bézonville, échelle 1/2 000.	1839
3 P 217/5	Section A, feuille 3, dite de Bézonville, échelle 1/2 000.	1839
3 P 217/6	Section A, feuille 4, dite de Bézonville, échelle 1/2 000.	1839
3 P 217/7	Section B, feuille 1, dite du Bourg, échelle 1/2 000.	1839
3 P 217/8	Section B, feuille 2, dite du Bourg, échelle 1/2 000.	1839
3 P 217/9	Section B, feuille 3, dite du Bourg (avec plan au sol du cimetière), échelle 1/1 000.	1839
3 P 217/10	Section C, dite de Barberouville, échelle 1/4 000.	1839
Matrices et états de sections		
3 P GF 1355	1839-1841.	1839-1841
Matrices napoléoniennes		
3 P 20195	Matrice des propriétés foncières (1841-1910, contient augmentations et diminutions de 1855-1914).	1841-1910
3 P 20196	Propriétés bâties (1882-1910, contient augmentations et diminutions de 1883-1891).	1882-1910
1020 W GF 6412	Propriétés non bâties (folios 1-400, ouvert en 1914, contient augmentations et diminutions de 1914-1952).	1911-1952
1020 W GF 6413	Propriétés non bâties (folios 401-422).	1911-1952
1020 W GF 6414	Propriétés bâties (cases 1-76, ouvert en 1910).	1911-1952
(1) Par décret du 5 août 1919, Morville prend le nom de Morville-en-Beauce.		

Moulon

Cote	Description	Date
Plan cadastral parcellaire Etabli en 1825 Plan consultable sous forme numérique		
3 P 219/1	Tableau d'assemblage, échelle 1/10 000.	1825
3 P 219/2	Section A, dite des Vallées en Fontaine (avec plan au sol d'un château), échelle 1/2 500.	1825
3 P 219/3	Section B, dite des Fosses Blanches, échelle 1/2 500.	1825
3 P 219/4	Section C, dite des Eviers, échelle 1/2 500.	1825
3 P 219/5	Section D, dite du Mont Servée (avec un dessin de croix), échelle 1/2 500.	1825
3 P 219/6	Section E, dite de la Poterne, échelle 1/2 500.	1825
Etats de sections		
148 W 27510	Sections A à E.	[début XIXe siècle]
1020 W GF 7031	Sections ABCD.	[XIXe siècle]
Matrices napoléoniennes		
3 P 20505	Matrice des propriétés foncières (folios 1-516).	1827-1910
3 P 20506	Matrice des propriétés foncières (folios 517-953).	1827-1910
3 P 20507	Matrice des propriétés foncières (folios 954-1298).	1827-1910
1020 W GF 6918	Augmentations et diminutions survenues dans les contenances et les revenus portés sur les matrices.	1855-1910
3 P 20508	Propriétés bâties (1882-1910, contient augmentations et diminutions de 1883-1891).	1882-1910
1020 W GF 6417	Propriétés non bâties (folios 1-500, ouvert en 1914, contient augmentations et diminutions de 1913-1962).	1911-1962
1020 W GF 6418	Propriétés non bâties (folios 501-953).	1911-1962
1020 W GF 6419	Propriétés bâties (cases 1-106, ouvert en 1910).	1911-1962

Nancray-sur-Rimarde ⁽¹⁾

Cote	Description	Date
Plan cadastral parcellaire Etabli vers 1817 par CELARIE et ANDRAL, géomètres Plan consultable sous forme numérique		
3 P 220/1	Tableau d'assemblage, échelle 1/10 000.	1817
3 P 220/2	Section A, dite des Tanneries (avec dessin de moulin), échelle 1/2 500.	1817
3 P 220/3	Section B, dite de la Nerville (avec dessins de moulin et de croix), échelle 1/2 500.	1817
3 P 220/4	Section C, dite du Bourg (avec plan au sol du cimetière), échelle 1/2 500.	1817
3 P 220/5	Section D, dite de Villeneuve, échelle 1/2 500.	1817
3 P 220/6	Section E, dite du Chainet ou Chesnay, échelle 1/2 500.	1817
3 P 220/7	Section F, dite du Moulin Neuf (avec dessin de moulin), échelle 1/2 500.	1817
Etats de sections		
148 W 27511	Sections A à F.	[début XIXe siècle]
3 P GF 1431	Sections A, B, C, D, E, F.	[XIXe siècle]
Matrices napoléoniennes		
3 P 20197	Matrice des propriétés foncières (folios 1-700, 1825-1910, contient augmentations et diminutions de 1855-1914).	1825-1910
3 P 20198	Matrice des propriétés foncières (folios 701-1227).	1825-1910
3 P 20199	Propriétés bâties (1882-1910, contient augmentations et diminutions de 1883-1891).	1882-1910
1020 W GF 6420	Propriétés non bâties (folios 1-500, ouvert en 1914, contient augmentations et diminutions de 1913-1959).	1911-1959
1020 W GF 6421	Propriétés non bâties (folios 501-1000).	1911-1959
1020 W GF 6422	Propriétés non bâties (folios 1001-1400).	1911-1959
1020 W GF 6423	Propriétés bâties (cases 1-270, ouvert en 1910).	1911-1959
(1) Par décret du 5 août 1919, Nancray prend le nom de Nancray-sur-Rimarde		

Nangeville

Cote	Description	Date
Plan cadastral parcellaire Etabli en 1838 par LECLAIRE, géomètre de 1ère classe Plan consultable sous forme numérique		
3 P 221/1	Plan général du territoire, échelle 1/10 000.	1838
3 P 221/2	Section A, feuille 1, dite des Grandes Vignes, échelle 1/2 000.	1838
3 P 221/3	Section A, feuille 2, dite des Grandes Vignes, échelle 1/2 000.	1838
3 P 221/4	Section B, feuille 1, dite du Bourg, échelle 1/2 000.	1838
3 P 221/5	Section B, feuille 2, dite du Bourg, échelle 1/2 000.	1838
3 P 221/6	Section C, feuille 1, dite des Vingt, échelle 1/2 000.	1838
3 P 221/7	Section C, feuille 2, dite des Vingt, échelle 1/2 000.	1838
Etats de sections		
3 P GF 1432	Sections A, B, C (sans relevé des numéros de même nature, en tête table alphabétique des climats, cantons, triages ou lieux dits).	[XIXe siècle]
Matrices et états de sections		
3 P GF 1356	1839-1840.	1839-1840
Matrices napoléoniennes		
3 P 20200	Matrice des propriétés foncières (1840-1910, contient augmentations et diminutions de 1855-1914).	1840-1910
3 P 20201	Propriétés bâties (1882-1910, contient augmentations et diminutions de 1883-1891).	1882-1910
1020 W GF 6424	Propriétés non bâties (folios 1-484, ouvert en 1914, contient augmentations et diminutions de 1913-1952).	1911-1967
1020 W GF 6425	Propriétés bâties (cases 1-68, ouvert en 1910).	1911-1967

Nargis

Cote	Description	Date
Plan cadastral parcellaire Etabli en décembre 1832 par PETIT, géomètre de 1ère classe Plan consultable sous forme numérique		
3 P 222/1	Tableau d'assemblage (avec plan au sol d'un château), échelle 1/10 000.	1832
3 P 222/2	Section A, dite du bois de Roddes et des Guilletons, échelle 1/2 500.	1832
3 P 222/3	Section B, dite des Paysans et de Pithurin, échelle 1/2 500.	1832
3 P 222/4	Section C, dite du Martroy et de Villiers, échelle 1/2 500.	1832
3 P 222/5	Section D, feuille 1, dite de Thoury, échelle 1/2 500.	1832
3 P 222/6	Section D, feuille 2, dite de Thoury (avec dessin de croix), échelle 1/1 250.	1832
3 P 222/7	Section D, feuille 3, dite de Thoury (avec dessin de croix), échelle 1/1 250.	1832
3 P 222/8	Section D, feuille 4, dite de Thoury (avec plan au sol d'un château), échelle 1/2 500.	1832
3 P 222/9	Section E, dite de Beaulieu, échelle 1/2 500.	1832
3 P 222/10	Section F, dite de Brisebane, échelle 1/2 500.	1832
3 P 222/11	Section G, dite de la prairie de Nargis, échelle 1/2 500.	1832
3 P 222/12	Section H, dite du Bois de Veau, échelle 1/2 500.	1832
3 P 222/13	Section I, dite du Château au Chat, échelle 1/2 500.	1832
3 P 222/14	Section K, dite de la Croix aux Rats, échelle 1/2 500.	1832
3 P 222/15	Section L, feuille 1, dite de Cornou et d'angluse (avec dessin de croix), échelle 1/2 500.	1832
3 P 222/16	Section L, feuille 2, dite de Cornou et d'Angluse (avec plan au sol d'un château), échelle 1/2 500.	1832
3 P 222/17	Section M, dite du Bourg (avec plan au sol de l'église et dessin de croix), échelle 1/2 500.	1832
3 P 222/18	Section H, dite du Bois de Veau, développement partiel, échelle 1/1 250.	1832
Etats de sections		
1020 W GF 6981	Sections ABCDEFGHIKLM.	1833-1834
Matrices napoléoniennes		
3 P 20509	Matrice des propriétés foncières (folios 1-500, contient augmentations et diminutions de 1854-1887).	1854-1910
3 P 20510	Matrice des propriétés foncières (folios 501-1000).	1854-1910
3 P 20511	Matrice des propriétés foncières (folios 1001-1520).	1854-1910
3 P 20512	Propriétés bâties (1882-1910, contient augmentations et diminutions de 1883-1891).	1882-1910
1020 W GF 6918	Augmentations et diminutions survenues dans les contenances et les revenus portés sur les matrices.	1888-1910
1020 W GF 6426	Propriétés non bâties (folios 1-500, ouvert en 1914, contient augmentations et diminutions de 1913-1967).	1911-1967
1020 W GF 6427	Propriétés non bâties (folios 501-1000).	1911-1967
1020 W GF 6428	Propriétés non bâties (folios 1001-1296).	1911-1967
1020 W GF 6429	Propriétés non bâties (folios 1297-1370).	1911-1967
1020 W GF 6430	Propriétés bâties (cases 1-179, ouvert en 1910).	1911-1967

Nesploy

Cote	Description	Date
Plan cadastral parcellaire Etabli en 1825 par PEYNAUD, géomètre Plan consultable sous forme numérique		
3 P 223/1	Tableau d'assemblage, échelle 1/10 000.	1825
3 P 223/2	Section A, feuille 1, dite des Mizaudières et des Filonières, échelle 1/2 500.	1825
3 P 223/3	Section A, feuille 2, dite des Mizaudières et des Filonières, échelle 1/5 000.	1825
3 P 223/4	Section B, dite de Beaugué et de Bunière, échelle 1/2 500.	1825
3 P 223/5	Section C, dite de la Fosse et de la Chaumette, échelle 1/2 500.	1825
3 P 223/6	Section D, dite de l'Eglise, échelle 1/2 500.	1825
Etats de sections		
148 W 27511	Sections A à D.	[début XIXe siècle]
1020 W GF 7032	Sections ABCD.	[XIXe siècle]
Matrices napoléoniennes		
3 P 20513	Matrice des propriétés foncières (folios 1-190, 1827-1910, contient augmentations et diminutions de 1855-1878).	1827-1910
3 P 20514	Matrice des propriétés foncières (folios 191-354).	1827-1910
1020 W GF 6918	Augmentations et diminutions survenues dans les contenances et les revenus portés sur les matrices.	1879-1910
3 P 20515	Propriétés bâties (1882-1910, contient augmentations et diminutions de 1883-1891).	1882-1910
1020 W GF 6431	Propriétés non bâties (folios 1-207, ouvert en 1914, contient augmentations et diminutions de 1913-1932).	1911-1932
1020 W GF 6432	Propriétés bâties (cases 1-101, ouvert en 1910).	1911-1932

Neuville-aux-Bois

Cote	Description	Date
Plan cadastral parcellaire Etabli en décembre 1834 par BLUTE, géomètre de 1ère classe Plan consultable sous forme numérique (sauf pour les planches 3 P 224/17 à 22)		
3 P 224/1	Tableau d'assemblage, échelle 1/10 000.	1834
3 P 224/2	Section A, dite des Champarts, échelle 1/2 500.	1834
3 P 224/3	Section B, dite de Sainte Croix, échelle 1/2 500.	1834
3 P 224/4	Section C, dite du parc et de Luyère, échelle 1/2 500.	1834
3 P 224/5	Section D, dite du Moulin d'Or (avec dessin de croix et symboles de moulins), échelle 1/2 500.	1834
3 P 224/6	Section E, dite des Bondes et du Grand Moulin (avec symboles de moulin), échelle 1/2 500.	1834
3 P 224/7	Section F, dite d'Ozereau ou Osereau, échelle 1/2 500.	1834
3 P 224/8	Section G, dite de Rouville le Fort, échelle 1/2 500.	1834
3 P 224/9	Section H, dite de Lhervilliers, échelle 1/2 500.	1834
3 P 224/10	Section I, dite de Ruau (avec symboles de moulin), échelle 1/2 500.	1834
3 P 224/11	Section K, dite de la Forêt, échelle 1/5 000.	1834
3 P 224/12	Section L, dite de Villesiméon, échelle 1/2 500.	1834
3 P 224/13	Section M, dite de la Mardelle, échelle 1/2 500.	1834
3 P 224/14	Section N, dite de la Braze et des Bordes (avec dessin de croix), échelle 1/2 500.	1834
3 P 224/15	Section O, dite de Rue Neuve, échelle 1/2 500.	1834
3 P 224/16	Section P, dite de la Ville (avec plan au sol de l'église), échelle 1/1 250.	1834
3 P 224/17	Section L, mutations de 1855 pour 1856, de 1856 pour 1857, de 1857 pour 1858, échelle 1/2 500.	1834
3 P 224/18	Section P, 4 levés à la planchette dont 1 recto-verso et 3 cartons collés sur métal, échelle 1/1 250 (1951).	1834
3 P 224/19	5 photocopies de microfiches relatives aux chemins de fer, échelles non mentionnées (1893).	1893
3 P 224/20	Sections D, E, I et L (4 photocopies de microfiches), échelle 1/2 500.	1834
3 P 224/21	Sections E, C, I, G et L (5 croquis), échelles non mentionnées ; section P (état des terres), échelle non mentionnée (1 pièce) ; Tableau d'assemblage, échelle 1/10 000 (calque) ; indéterminé, échelle non mentionnée (calque).	1834
3 P 224/22	Limites intercommunales, échelles non mentionnées (12 calques).	1834
Matrices et états de sections		
3 P GF 1358	1835-1837.	1835-1837
Matrices napoléoniennes		
3 P 19819	Matrice des propriétés foncières (folios 1-520).	1837-1910
3 P 19820	Matrice des propriétés foncières (folios 521-1040).	1837-1910
3 P 19821	Matrice des propriétés foncières (folios 1041-1560).	1837-1910
3 P 19822	Matrice des propriétés foncières (folios 1561-1952).	1837-1910
3 P 19823	Propriétés bâties (1882-1910, contient augmentations et diminutions de 1883-1891).	1882-1910
1020 W GF 6433	Propriétés non bâties (folios 1-488, ouvert en 1914, contient augmentations et diminutions de 1913-1953).	1911-1953
1020 W GF 6434	Propriétés non bâties (folios 489-990).	1911-1953
1020 W GF 6435	Propriétés non bâties (folios 991-1490).	1911-1953
1020 W GF 6436	Propriétés bâties (cases 1-708, ouvert en 1910).	1911-1953

Neuvy-en-Sullias

Cote	Description	Date
Plan cadastral parcellaire		
Etabli le 2 septembre 1833 par AVELINE, géomètre (sections A, B et F), BLUTE, géomètre de 1ère classe (sections C à E) Plan consultable sous forme numérique (sauf pour les planches 3 P 226/10 et 11)		
3 P 226/1	Tableau d'assemblage, échelle 1/10 000.	1833
3 P 226/2	Section A, dite du Bois de Bouan, échelle 1/2 500.	1833
3 P 226/3	Section B, dite de la Guette Fleur et Fort Envié, échelle 1/2 500.	1833
3 P 226/4	Section C, dite du Bourg (avec dessins de 3 moulins), échelle 1/2 500.	1833
3 P 226/5	Section D, dite de la Brosse (avec plan au sol du château), échelle 1/2 500.	1833
3 P 226/6	Section E, feuille 1, dite de la Mainferme ou Main Ferme de la Vacherie, échelle 1/5 000.	1833
3 P 226/7	Section E, feuille 2, dite de la Mainferme ou Main Ferme de la Vacherie, échelle 1/5 000.	1833
3 P 226/8	Section F, dite du Grand Toufoux et de Gilloy (avec dessin de 2 moulins), échelle 1/5 000.	1833
3 P 226/9	Section A, développement partiel (dimensions : 510 x 385 mm), échelle 1/1 250.	1833
3 P 226/10	Sections A et C, mutation de 1858 pour 1859, échelle 1/2 500 (1 pièce).	1833
3 P 226/11	Sections A et C, échelles non mentionnées (1 croquis) ; le Bourg, échelle non mentionnée (1 calque).	1833
Matrices et états de sections		
3 P GF 1359	1833-1834.	1833-1834
Matrices napoléoniennes		
3 P 19824	Matrice des propriétés foncières (1834-1910, contient augmentations et diminutions de 1855-1909).	1834-1910
3 P 19825	Propriétés bâties (1882-1910, contient augmentations et diminutions de 1883-1891).	1882-1910
1020 W GF 6440	Propriétés non bâties (folios 1-465, ouvert en 1914, contient augmentations et diminutions de 1914-1933).	1911-1933
1020 W GF 6441	Propriétés bâties (cases 1-137, ouvert en 1910).	1911-1933

Nevoy

Cote	Description	Date
Plan cadastral parcellaire Etabli en 1825 par LAPRADE, géomètre en chef et DUCHEMIN-NOUVELLON, géomètre Plan consultable sous forme numérique (sauf pour les planches 3 P 227/9)		
3 P 227/1	Tableau d'assemblage, échelle 1/10 000.	1825
3 P 227/2	Section A, dite de la grande Brosse, échelle 1/5 000.	1825
3 P 227/3	Section B, feuille 1, dite du grand Bois Damblais, échelle 1/5 000.	1825
3 P 227/4	Section B, feuille 2, dite du grand Bois Damblais, échelle 1/5 000.	1825
3 P 227/5	Section C, feuille 1, dite de Nevoy, échelle 1/2 500.	1825
3 P 227/6	Section C, feuille 2, dite de Nevoy, échelle 1/2 500.	1825
3 P 227/7	Section D, feuille 1, dite du Val, échelle 1/2 500.	1825
3 P 227/8	Section D, feuille 2, dite du Val, échelle 1/2 500.	1825
3 P 227/9	Section D, feuille 1, dite du Val, révision cadastrale du littoral de la Loire, échelle 1/2 500.	1825
Etats de sections		
148 W 27511	Sections A à D.	[début XIXe siècle]
1020 W GF 7033	Sections ABCD.	[XIXe siècle]
Matrices napoléoniennes		
3 P 20516	Matrice des propriétés foncières (folios 1-464).	1827-1910
3 P 20517	Matrice des propriétés foncières (folios 465-724).	1827-1910
1020 W GF 6918	Augmentations et diminutions survenues dans les contenances et les revenus portés sur les matrices.	1854-1910
3 P 20518	Propriétés bâties (1882-1910, contient augmentations et diminutions de 1883-1891).	1882-1910
1020 W GF 6442	Propriétés non bâties (folios 1-492, ouvert en 1914, contient augmentations et diminutions de 1913-1936).	1911-1965
1020 W GF 6443	Propriétés non bâties (folios 493-551).	1911-1965
1020 W GF 6444	Propriétés bâties (cases 1-399, ouvert en 1910).	1911-1965

Nibelle

Cote	Description	Date
Plan cadastral parcellaire Etabli vers 1830 Plan consultable sous forme numérique		
3 P 228/1	Tableau d'assemblage, échelle 1/10 000.	1830
3 P 228/2	Section A, dite de la Mothe ou Motte, échelle 1/2 500.	1830
3 P 228/3	Section B, feuille 1, dite de Saint Sauveur, échelle 1/2 500.	1830
3 P 228/4	Section B, feuille 2, dite de Saint Sauveur, échelle 1/2 500.	1830
3 P 228/5	Section C, dite de la Boulangerie, échelle 1/2 500.	1830
3 P 228/6	Section D, dite du Chêne à Deux Jambes (avec plan au sol du château et dessin de moulin), échelle 1/2 500.	1830
3 P 228/7	Section E, dite du Bourg (avec plan au sol de l'église et dessin de 2 moulins), échelle 1/2 500.	1830
3 P 228/8	Section F, dite du Hallier (avec plan au sol du château), échelle 1/2 500.	1830
3 P 228/9	Section G, dite de la Rochelle, échelle 1/2 500.	1830
3 P 228/10	Section H, feuille 1, dite de la Forêt, échelle 1/5 000.	1830
3 P 228/11	Section H, feuille 2, dite de la Forêt, échelle 1/5 000.	1830
Etats de sections		
148 W 27511	Sections A à H.	[début XIXe siècle]
3 P GF 1433	Sections A, B, C, D, E, F, G, H.	[XIXe siècle]
Matrices napoléoniennes		
3 P GF 1552	Matrice des propriétés foncières (folios 1-440).	1825-1910
3 P GF 1553	Matrice des propriétés foncières (folios 441-966).	1825-1910
3 P GF 1554	Matrice des propriétés bâties (contient augmentations et diminutions de 1883-1891).	1883-1910
1020 W GF 6445	Propriétés non bâties (folios 1-492, ouvert en 1914, contient augmentations et diminutions de 1913-1965).	1911-1965
1020 W GF 6446	Propriétés non bâties (folios 493-807).	1911-1965
1020 W GF 6447	Propriétés bâties (cases 1-368, ouvert en 1910).	1911-1965

Nogent-sur-Vernisson

Cote	Description	Date
Plan cadastral parcellaire Etabli le 4 août 1831 par MAUVALET, géomètre de 1ère classe Plan consultable sous forme numérique		
3 P 229/1	Tableau d'assemblage, échelle 1/20 000.	1831
3 P 229/2	Section A, feuille 1, dite de la Mivoie et du Bourg (avec plan au sol d'un château), échelle 1/5 000.	1831
3 P 229/3	Section A, feuille 2, dite du Bourg (avec plan au sol de l'église, du cimetière et dessin de croix), échelle 1/2 500.	1831
3 P 229/4	Section B, dite de Chauffour et des Barres (avec plan au sol de 2 châteaux), échelle 1/5 000.	1831
3 P 229/5	Section C, dite de Bellevue (avec plan au sol d'un château), échelle 1/5 000.	1831
3 P 229/6	Section D, dite des Caillats, échelle 1/5 000.	1831
3 P 229/7	Section A, feuille 2, dite du Bourg (avec plan au sol de l'église, du cimetière et dessin de croix), développement partiel, échelle 1/1 250.	1831
Etats de sections		
1020 W GF 6982	Sections ABCD.	1831-1833
Matrices napoléoniennes		
3 P 20519	Matrice des propriétés foncières (folios 1-400, 1833-1910, contient augmentations et diminutions de 1855-1871).	1833-1910
3 P 20520	Matrice des propriétés foncières (folios 401-600).	1833-1910
1020 W GF 6918	Augmentations et diminutions survenues dans les contenances et les revenus portés sur les matrices.	1879-1910
3 P 20521	Propriétés bâties (1882-1910, contient augmentations et diminutions de 1883-1891).	1882-1910
1020 W GF 6448	Propriétés non bâties (folios 1-480, ouvert en 1914, contient augmentations et diminutions de 1913-1953).	1911-1964
1020 W GF 6449	Propriétés non bâties (folios 481-654).	1911-1964
1020 W GF 6450	Propriétés bâties (cases 1-456, ouvert en 1910).	1911-1964

Noyers

Cote	Description	Date
Plan cadastral parcellaire Etabli le 22 novembre 1811 par LIGNEAU, géomètre Plan consultable sous forme numérique		
3 P 230/1	Tableau d'assemblage (avec dessin de croix), échelle 1/10 000.	1811
3 P 230/2	Section A, dite de la Rue, échelle 1/2 500.	1811
3 P 230/3	Section B, feuille 1, dite de la Missandière, échelle 1/2 500.	1811
3 P 230/4	Section B, feuille 2, dite de la Comège, échelle 1/2 500.	1811
3 P 230/5	Section C, feuille 1, dite de la Seinière, échelle 1/2 500.	1811
3 P 230/6	Section C, feuille 2, dite de la Borde, échelle 1/2 500.	1811
3 P 230/7	Section D, feuille 1, dite de Graveline (avec dessin de moulin), échelle 1/2 500.	1811
3 P 230/8	Section D, feuille 2, dite de la Fessardière (avec dessin de croix), échelle 1/2 500.	1811
3 P 230/9	Section E, dite de Sécheru, échelle 1/2 500.	1811
3 P 230/10	Section F, dite de la Mosardière, échelle 1/2 500.	1811
Etats de sections		
148 W 27526	Tableaux indicatifs des propriétés bâties ou états de classement, du début du XIXe siècle, sections A à F.	[début XIXe siècle]
1020 W GF 6925	Sections A à F.	1821
Matrices napoléoniennes		
148 W GF 969	Matrices PNB, matrice PB.	1811-1821
3 P 20522	Matrice des propriétés foncières (folios 1-191).	1822-1910
3 P 20523	Matrice des propriétés foncières (folios 192-441).	1822-1910
1020 W GF 6919	Augmentations et diminutions survenues dans les contenances et les revenus portés sur les matrices.	1855-1910
3 P 20524	Propriétés bâties (1882-1910, contient augmentations et diminutions de 1883-1891).	1882-1910
1020 W GF 6451	Propriétés non bâties (folios 1-398, ouvert en 1914, contient augmentations et diminutions de 1913-1964).	1911-1964
1020 W GF 6452	Propriétés non bâties (folios 399-449).	1911-1964
1020 W GF 6453	Propriétés bâties (cases 1-137, ouvert en 1910).	1911-1964

Oison

Cote	Description	Date
Plan cadastral parcellaire		
Etabli le 29 août 1830 par LECLAIRE, géomètre de 2ème classe (sections A, B et D), CELARIE, géomètre de 1ère classe (section C)		
Plan consultable sous forme numérique		
3 P 231/1	Tableau d'assemblage, échelle 1/10 000.	1830
3 P 231/2	Section A, feuille 1, dite de la Bouteillerie et de la Vallée, échelle 1/2 500.	1830
3 P 231/3	Section A, feuille 2, dite de la Bouteillerie et de la Vallée, échelle 1/2 500.	1830
3 P 231/4	Section B, feuille 1, dite d'Amoy et de Lipharmeau ou Liphermeau, échelle 1/2 500.	1830
3 P 231/5	Section B, feuille 2, dite d'Amoy et de Lipharmeau ou Liphermeau (avec plan au sol du château), échelle 1/2 500.	1830
3 P 231/6	Section B, feuille 3, dite d'Amoy et de Lipharmeau ou Liphermeau (avec dessin de moulin), échelle 1/2 500.	1830
3 P 231/7	Section C, feuille 1, dite de Mamonville et de la Borde (avec plan au sol de la ferme de Mamonville), échelle 1/2 500.	1830
3 P 231/8	Section C, feuille 2, dite de Mamonville et de la Borde, échelle 1/2 500.	1830
3 P 231/9	Section D, dite du Bourg (avec plans au sol de l'église et du cimetière), échelle 1/1 250.	1830
Matrices et états de sections		
3 P GF 1360	1830-1831.	1830-1831
Matrices napoléoniennes		
3 P 20202	Matrice des propriétés foncières (folios 1-316, 1832-1910, contient augmentations et diminutions de 1855-1894).	1832-1910
3 P 20203	Matrice des propriétés foncières (folios 317-420).	1832-1910
3 P 20204	Propriétés bâties (1882-1910, contient augmentations et diminutions de 1883-1891).	1882-1910
1020 W GF 6454	Propriétés non bâties (folios 1-306, ouvert en 1914 (contient augmentations et diminutions de 1913-1933).	1911-1967
1020 W GF 6455	Propriétés bâties (cases 1-57, ouvert en 1910).	1911-1967

Olivet

Cote	Description	Date
Plan cadastral parcellaire Etabli le 18 avril 1827 par PEYNAUD, géomètre (sections A à M), MESTIVIER, géomètre (sections N à Z) Plan consultable sous forme numérique		
3 P 232/1	Tableau d'assemblage, échelle 1/10 000.	1827
3 P 232/2	Section A, dite de Plissay, échelle 1/2 500.	1827
3 P 232/3	Section B, feuille 1, dite du Petit Bois et de Lorette, échelle 1/1 250.	1827
3 P 232/4	Section B, feuille 2, dite du Petit Bois et de Lorette (avec dessin de moulin), échelle 1/1 250.	1827
3 P 232/5	Section B, feuille 3, dite du Petit Bois et de Lorette (avec symbole de moulin), échelle 1 / 1 250.	1827
3 P 232/6	Section C, feuille 1, dite de Pounelle et de la Fosse-le-Roi, échelle 1/ 1 250.	1827
3 P 232/7	Section C, feuille 2, dite de Pounelle et de la Fosse-le-Roi, échelle 1/ 1 250.	1827
3 P 232/8	Section D, feuille 1, dite du Grand Clos du Larry, échelle 1/1 250.	1827
3 P 232/9	Section D, feuille 2, dite du Grand Clos du Larry, échelle 1/1 250.	1827
3 P 232/10	Section E, feuille 1, dite des Vacheries et des Boissandières, échelle 1/1 250.	1827
3 P 232/11	Section E, feuille 2, dite des Vacheries et des Boissandières, échelle 1/1 250.	1827
3 P 232/12	Section F, dite de la Fosse Guillot Richer, échelle 1/1 250.	1827
3 P 232/13	Section G, feuille 1, dite de la Jarry et de Bois-Semé, échelle 1/1 250.	1827
3 P 232/14	Section G, feuille 2, dite de la Jarry et de Bois-Semé, échelle 1/5 000.	1827
3 P 232/15	Section H, dite du Chevessieu, échelle 1/1 250.	1827
3 P 232/16	Section I, dite des Clos Guignard et Gateau, échelle 1/1 250.	1827
3 P 232/17	Section K, lieux-dits les Ormeteaux, le Frenay et les Bouilliers (dessin de 2 moulins), échelle 1/1 250.	1827
3 P 232/18	Section L, dite du Grand Clos de Noras, échelle 1/1 250.	1827
3 P 232/19	Section M, dite Clos de la Borde et de Roquemaure, échelle 1/1 250.	1827
3 P 232/20	Section N, dite des Bois, échelle 1/5 000.	1827
3 P 232/21	Section O, feuille 1, dite de Hardillière, échelle 1/1 250.	1827
3 P 232/22	Section O, feuille 2, dite de Hardillière, échelle 1/1 250.	1827
3 P 232/23	Section P, dite de Champereux, échelle 1/1 250.	1827
3 P 232/24	Section Q, dite d'Yvremon, échelle 1/1 250.	1827
3 P 232/25	Section R, feuille 1, dite du Bourg, échelle 1/1 250.	1827
3 P 232/26	Section R, feuille 2, dite du Bourg, échelle 1/1 250.	1827
3 P 232/27	Section S, feuille 1, dite de l'Eglise, échelle 1/1 250.	1827
3 P 232/28	Section S, feuille 2, dite de l'Eglise (avec plans au sol de l'église et du cimetière), échelle non mentionnée.	1827
3 P 232/29	Section T, feuille 1, dite de Huitard, échelle 1/1 250.	1827
3 P 232/30	Section T, feuille 2, dite de Huitard, échelle non mentionnée.	1827
3 P 232/31	Section U, échelle 1/1 250.	1827
3 P 232/32	Section V, dite des Epinettes, échelle 1/1 250.	1827
3 P 232/33	Section X, dite du Caillou, échelle 1/1 250.	1827
3 P 232/34	Section Y, feuille 1, dite de la Fontaine, échelle 1/1 250.	1827
3 P 232/35	Section Y, feuille 2, dite de la Fontaine (avec plan au sol du château), échelle 1/1 250.	1827
3 P 232/36	Section Z, feuille 1, dite de Barbotte, échelle 1/1 250.	1827
3 P 232/37	Section Z, feuille 2, dite de Barbotte, échelle 1/1 250.	1827
3 P 232/38	Section N, développement, échelle 1/1 250.	1827

Olivet (suite)

Cote	Description	Date
Etats de sections		
148 W 27512	Sections A à L.	[début XIXe siècle]
148 W 27513	Sections M à Z.	[début XIXe siècle]
3 P GF 1434	Sections A, B, C, D, E, F, G, H, I, K, L, M, N, O, P, Q, R, S, T, U, V, X, Z.	[XIXe siècle]
3 P GF 1486	1835-1836.	1835-1836
Matrices napoléoniennes		
3 P GF 1555	Matrice des propriétés foncières (folios 1-600).	1828-1910
3 P GF 1556	Matrice des propriétés foncières (folios 601-1200).	1828-1910
3 P GF 1557	Matrice des propriétés foncières (folios 1201-1800).	1828-1910
3 P GF 1558	Matrice des propriétés foncières (folios 1801-2358, contient tables alphabétiques des propriétaires).	1828-1910
3 P GF 1559	Matrice des propriétés foncières (folios 2359-3000).	1828-1910
3 P GF 1560	Matrice des propriétés foncières (folios 3006-3640).	1828-1910
3 P GF 1561	Matrice des propriétés foncières (folios 3641-4270).	1828-1910
3 P GF 1562	Matrice des propriétés foncières (folios 4271-4766).	1828-1910
3 P GF 1563	Matrice des propriétés bâties (cases 1-280, contient augmentations et diminutions de 1883-1891).	1882-1910
3 P GF 1564	Matrice des propriétés bâties (cases 281-920).	1882-1910
1020 W GF 6456	Propriétés non bâties (ouvert en 1914, contient augmentations et diminutions de 1913-1967).	1911-1967
1020 W GF 6457	Propriétés non bâties (folios 1-500).	1911-1967
1020 W GF 6458	Propriétés non bâties (folios 501-1000).	1911-1967
1020 W GF 6459	Propriétés non bâties (folios 1001-1500).	1911-1967
1020 W GF 6460	Propriétés non bâties (folios 1501-2000).	1911-1967
1020 W GF 6461	Propriétés non bâties (folios 2001-2500).	1911-1967
1020 W GF 6462	Propriétés non bâties (folios 2501-3000).	1911-1967
1020 W GF 6463	Propriétés non bâties (folios 3000-4100).	1911-1967
1020 W GF 6464	Propriétés non bâties (folios 4101-4400).	1911-1967
1020 W GF 6465	Propriétés non bâties (folios 4401-4600).	1911-1967
1020 W GF 6466	Propriétés non bâties (folios 4601-4900).	1911-1967
1020 W GF 6467	Propriétés non bâties (folios 4901-5019).	1911-1967
1020 W GF 6468	Propriétés bâties (cases 1-850, ouvert en 1910).	1911-1967
1020 W GF 6469	Propriétés bâties (cases 851-1649).	1911-1967

Ondreville-sur-Essonne ⁽¹⁾

Cote	Description	Date
Plan cadastral parcellaire		
Etabli en 1836 par MAUVALET, géomètre de 1ère classe (sections A et B), BIENVENU, géomètre de 1ère classe (sections C à E)		
Plan consultable sous forme numérique		
3 P 233/1	Tableau d'assemblage, échelle 1/10 000.	1836
3 P 233/2	Section A, feuille 1, dite de Châtillon, échelle 1/2 500.	1836
3 P 233/3	Section A, feuille 2, dite de Fousserau, échelle 1/1 250 (2 morceaux).	1836
3 P 233/4	Section B, dite de Bézard, échelle 1/2 500.	1836
3 P 233/5	Section C, dite du Bois des Coudres, échelle 1/2 500.	1836
3 P 233/6	Section D, dite des Terres de la Recette, échelle 1/2 500.	1836
3 P 233/7	Section E, dite du Bourg, échelle 1/1 250.	1836
Matrices et états de sections		
3 P GF 1361	1837-1838.	1837-1838
Matrices napoléoniennes		
3 P 20205	Matrice des propriétés foncières.	1838-1910
3 P 20206	Propriétés bâties (1882-1910, contient augmentations et diminutions de 1883-1891).	1882-1910
1020 W GF 6470	Propriétés non bâties (folios 1-492, ouvert en 1914, contient augmentations et diminutions de 1913-1933).	1911-1933
1020 W GF 6471	Propriétés non bâties (folios 493-536).	1911-1933
1020 W GF 6472	Propriétés bâties (cases 1-94, ouvert en 1910).	1911-1933
(1) Par décret du 5 août 1919, Ondreville prend le nom de Ondreville-sur-Essonne.		

Orléans

Cote	Description	Date
Plan cadastral parcellaire		
Etabli en 1823 par BOISTARD, géomètre (section E), VAYSSIE, géomètre (section F), PETIT, géomètre (sections G à I), BUYER, géomètre de 1ère classe (section K), ANDRAL, géomètre (sections L, feuilles 1 et 2 et M), VENDOL, géomètre (section L, feuilles 3 et 4), CELARIE, géomètre (section L, feuilles 5 à 8)		
Plan consultable sous forme numérique		
3 P 234/1	Tableau d'assemblage, échelle non mentionnée.	1823
3 P 234/2	Tableau d'assemblage, échelle 1/10 000.	1823
3 P 234/3	Section E, feuille 1, dite de la Madeleine et Saint Jean (avec plan au sol d'un parc), échelle 1/1 250.	1823
3 P 234/4	Section E, feuille 2, dite de la Madeleine, échelle 1/1 250.	1823
3 P 234/6	Section F, feuille 1, dite du Faubourg Bannier, échelle non mentionnée.	1823
3 P 234/7	Section F, feuille 2, dite du Faubourg Bannier, échelle 1/1 250.	1823
3 P 234/8	Section F, feuille 3, dite du Faubourg Bannier (avec dessins de 4 moulins), échelle 1/1 250.	1823
3 P 234/9	Section F, feuille 4, dite du Faubourg Bannier, échelle non mentionnée.	1823
3 P 234/10	Section F, feuille 5, dite du Faubourg Bannier, échelle 1/1 250.	1823
3 P 234/11	Section F, feuille 6, dite du Faubourg Bannier, échelle 1/1 250.	1823
3 P 234/12	Section G, feuille 1, dite de Saint Vincent, échelle non mentionnée.	1823
3 P 234/13	Section G, feuille 2, dite de Saint Vincent (avec dessin de moulin), échelle non mentionnée.	1823
3 P 234/14	Section G, feuille 3, dite de Saint Vincent, échelle 1/1 250.	1823
3 P 234/15	Section H, feuille 1, dite des Vallées de Saint Marc, échelle 1/1 250 ; Section I, feuille 3 dite des Hauts de Saint Marc (avec dessin de moulin), échelle non mentionnée (sections réunies en 1 planche).	1823
3 P 234/16	Section H, feuille 2, dite des Vallées de Saint Marc, échelle non mentionnée.	1823
3 P 234/17	Section H, feuille 3, dite des Vallées de Saint Marc, échelle 1/1 250.	1823
3 P 234/18	Section H, feuille 4, échelle non mentionnée ; section I feuille 4, dite des Hauts de Saint Marc, échelle non mentionnée (sections réunies en 1 planche).	1823
3 P 234/19	Section I, feuille 1, dite des Hauts de Saint Marc, échelle 1/1 250.	1823
3 P 234/20	Section I, feuille 2, dite des Hauts de Saint Marc, échelle non mentionnée.	1823
3 P 234/21	Section K, feuille 1, dite de Bourgogne, échelle 1/1 250.	1823
3 P 234/22	Section L, feuille 1, dite Saint Marceau, échelle 1/1 250.	1823
3 P 234/23	Section L, feuille 2, dite Saint Marceau, échelle 1/1 250.	1823
3 P 234/24	Section L, feuille 3, dite Saint Marceau, échelle 1/1 250.	1823
3 P 234/25	Section L, feuille 4, dite Saint Marceau, échelle 1/1 250.	1823
3 P 234/26	Section L, feuille 5, dite Saint Marceau, échelle 1/1 250.	1823
3 P 234/27	Section L, feuille 6, dite Saint Marceau, échelle 1/1 250.	1823
3 P 234/28	Section L, feuille 7, dite Saint Marceau, échelle 1/1 250.	1823
3 P 234/29	Section L, feuille 8, dite Saint Marceau, échelle 1/1 250.	1823
3 P 234/30	Section M, feuille 1, dite de la Ferme de Bout, échelle 1/1 250.	1823
3 P 234/31	Section M, feuille 2, dite de la Ferme de Bout, échelle 1/1 250.	1823
3 P 234/32	Section M, feuille 3, dite de la Ferme de Bout, échelle 1/1 250.	1823
3 P 234/33	Section M, feuille 4, dite de la Ferme de Bout, échelle 1/1 250.	1823
3 P 234/34	Section M, feuille 5, dite de la Ferme de Bout, échelle 1/1 250.	1823
3 P 234/35	Section M, feuille 6, dite de la Ferme de Bout, échelle 1/2 500.	1823

Orléans (suite)

Cote	Description	Date
Etats de sections		
148 W 27514	Sections A à M.	[début XIXe siècle]
148 W 27515	Sections G à M.	[début XIXe siècle]
148 W GF 927	Sections A-D.	[début XIXe siècle]
148 W GF 928	Sections E-G.	[début XIXe siècle]
148 W GF 929	Sections H-I.	[début XIXe siècle]
148 W GF 930	Sections K-M.	[début XIXe siècle]
148 W GF 931	Sections A, B, D, E, H, I, L, M.	1820
148 W GF 932	Sections C, F, G, H.	1820
Matrices napoléoniennes PNB et PB Orléans Est et Ouest (matrice des propriétés foncières)		
148 W GF 995	Section F mutations (folios 289-386).	1822-1849
148 W GF 996	Section B mutations (folios 596-615).	1822-1849
148 W GF 997	Section E matrice (folios 1-168).	1822-1849
148 W GF 998	Section G matrice (folios 1-189). Sections H, I matrice propriétaires H-J (folios 1-189).	1822-1849
148 W GF 999	Sections H, I matrice propriétaires L-V (folios 190-450).	1822-1849
148 W GF 1000	Section F, matrice (folios 1-288). Section K, matrice (folios 1-61).	1822-1849
148 W GF 1001	Sections L, M, matrice (folios 1-289).	1822-1849
148 W GF 1002	Sections A, B, mutations (folios 1-421).	1822-1849
148 W GF 1003	Sections A, B, matrice (folios 1-390).	1822-1849
148 W GF 1004	Section C, mutations (folios 1-475).	1822-1849
148 W GF 1005	Section B, mutations (folios 1-583).	1822-1849
148 W GF 1006	Sections C et D, mutations (folios 1-495).	1822-1849
148 W GF 980	Sections A-F (folios 1-680). Matrice des propriétés foncières avec récapitulation des contenances et des revenus de la matrice cadastrale et table alphabétique des propriétaires.	1850-1910
148 W GF 981	Sections F, K (folios 681-1416).	1850-1910
148 W GF 982	Sections F, K (folios 1417-2176).	1850-1910
148 W GF 983	Sections B, C, D (folios 2177-2776) avec récapitulation des contenances et des revenus de la matrice cadastrale, table alphabétique des propriétaires compris dans la matrice cadastrale.	1850-1910
148 W GF 984	Sections C, D, H, I, J (folios 2777-3476).	1850-1910
148 W GF 985	Sections H, I, J (folios 3477-4086).	1850-1910
148 W GF 986	Sections H, I, J (folios 4087-4660).	1850-1910
148 W GF 987	Sections H, I, J (folios 4661-5304).	1850-1910
148 W GF 988	Section B (folios 5305-5884) avec récapitulation des contenances et des revenus de la matrice cadastrale (1890), table alphabétique des propriétaires compris dans la matrice cadastrale.	1850-1910
148 W GF 989	Sections L, M (folios 5885-6604).	1850-1910
148 W GF 990	Sections L, M (folios 6605-7328).	1850-1910
148 W GF 991	Sections A, B, E, G, L (folios 7329-8148) avec récapitulation des contenances et des revenus de la matrice cadastrale (1890) et table alphabétique des propriétaires compris dans la matrice cadastrale.	1850-1910
148 W GF 992	Sections G, E (folios 8148-9080).	1850-1910
148 W GF 993	Section E (folios 9081-9221). Section F (folios 9300-9799).	1850-1910
148 W GF 994	Table alphabétique par groupe de sections.	[XIXe siècle]

Orléans (suite)

Cote	Description	Date
Matrices napoléoniennes - PB Orléans Est		
148 W GF 970	Section B mutations (cases 1-680) avec un "état balance". Section B mutations (cases 681-1383).	1882-1910
148 W GF 971	Section C mutations (cases 1-600) avec un "état-balance". Section C mutations (cases 601-1055).	1882-1910
148 W GF 972	Section G mutations (cases 1-758). Sections H-I mutations (cases 1-690) avec un "état-balance".	1882-1910
148 W GF 973	Section K mutations (cases 1-326) avec un "état-balance". Sections B, C, G, H, I, K : tables alphabétiques des propriétaires par sections.	1882-1910
148 W GF 974	Orléans PB, PNB Est : augmentations et diminutions (1855-1914,-partir de 1883, seulement PNB).	1855-1910
1020 W GF 6529	Propriétés bâties, section B (cases 1-1002, ouvert en 1910).	1911-1959
1020 W GF 6530	Propriétés bâties, section B (cases 1003-1854).	1911-1959
1020 W GF 6531	Propriétés bâties, section C (cases 1-1002, ouvert en 1910).	1911-1959
1020 W GF 6532	Propriétés bâties, section C (cases 1003-1323).	1911-1959
1020 W GF 6533	Propriétés bâties, section G (cases 1-1000, ouvert en 1910).	1911-1959
1020 W GF 6534	Propriétés bâties, section G (cases 1001-1526).	1911-1959
1020 W GF 6535	Propriétés bâties, section HI (cases 1-1002, ouvert en 1910).	1911-1959
1020 W GF 6536	Propriétés bâties, section HI (cases 1003-1524).	1911-1959
1020 W GF 6537	Propriétés bâties, section HI (cases 1525-1924).	1911-1959
1020 W GF 6538	Propriétés bâties, section HI (cases 1925-2196).	1911-1959
1020 W GF 6539	Propriétés bâties, section K (cases 1-682, ouvert en 1910).	1911-1959
1020 W GF 6540	Propriétés bâties, section K (cases 683-861).	1911-1959
1020 W GF 6541	Propriétés bâties, table alphabétique des propriétaires.	1911-1959
Matrices napoléoniennes - PB Orléans Ouest		
148 W GF 975	Section A mutations (cases 1-680, seulement PB) avec un "état-balance" (1882). Section D mutations (cases 1-798) avec un "état-balance".	1882-1910
148 W GF 976	Section E mutations (cases 1-560) avec un "état-balance" (1882). Section E mutations (cases 561-977).	1882-1910
148 W GF 977	Section F mutations (cases 1-760) avec un "état-balance" (1882). Section F mutations (cases 761-1596). Section F mutations (cases 1597-2033).	1882-1910
148 W GF 978	Section L-M mutations (cases 1-600) avec un "état-balance". Section L-M mutations (cases 601-1200). Sections A, D, E, F, L, M : tables alphabétiques des propriétaires par sections.	1882-1910
148 W GF 979	Orléans PB, PNB Ouest : augmentations et diminutions (1855-1914, à partir de 1883, seulement PNB).	1855-1910
1020 W GF 6493	Propriétés bâties, section A (cases 1-1000, ouvert en 1910).	1911-1959
1020 W GF 6494	Propriétés bâties, section D (cases 1-1002, ouvert en 1910).	1911-1959
1020 W GF 6495	Propriétés bâties, section D (cases 1003-1114).	1911-1959
1020 W GF 6496	Propriétés bâties, section E (cases 1-1000, ouvert en 1910).	1911-1959

Orléans (suite)

Cote	Description	Date
Matrices napoléoniennes - PB Orléans Ouest		
1020 W GF 6497	Propriétés bâties, section E (cases 1001-1880).	1911-1959
1020 W GF 6498	Propriétés bâties, section E (cases 1881-2434).	1911-1959
1020 W GF 6499	Propriétés bâties, section E (cases 2435-2541).	1911-1959
1020 W GF 6500	Propriétés bâties, section F (cases 1-1002, ouvert en 1910).	1911-1959
1020 W GF 6501	Propriétés bâties, section F (cases 1003-2004).	1911-1959
1020 W GF 6502	Propriétés bâties, section F (cases 2005-2886).	1911-1959
1020 W GF 6503	Propriétés bâties, section F (cases 2887-3286).	1911-1959
1020 W GF 6504	Propriétés bâties, section F (cases 3287-3526).	1911-1959
1020 W GF 6505	Propriétés bâties, section F (cases 3527-4084).	1911-1959
1020 W GF 6506	Propriétés bâties, section F (cases 4087-4421).	1911-1959
1020 W GF 6507	Propriétés bâties, section LM (cases 1-1002, ouvert en 1910).	1911-1959
1020 W GF 6508	Propriétés bâties, section LM (cases 1003-2004).	1911-1959
1020 W GF 6509	Propriétés bâties, section LM (cases 2005-2566).	1911-1959
1020 W GF 6510	Propriétés bâties, section LM (cases 2567-2977).	1911-1959
1020 W GF 6511	Propriétés bâties, tables alphabétique des propriétaires.	1911-1959
Matrices napoléoniennes - PNB Orléans Est		
1020 W GF 6512	Propriétés non bâties (ouvert en 1914, contient augmentations et diminutions de 1914-1959).	1911-1959
1020 W GF 6513	Propriétés non bâties, section B (folios 1-800).	1911-1959
1020 W GF 6514	Propriétés non bâties, section B (folios 801-1596).	1911-1959
1020 W GF 6515	Propriétés non bâties, section C (folios 1-1080).	1911-1959
1020 W GF 6516	Propriétés non bâties, section G (folios 1-1144).	1911-1959
1020 W GF 6517	Propriétés non bâties, section G (folios 1145-1197).	1911-1959
1020 W GF 6518	Propriétés non bâties, section HI (folios 1-1200).	1911-1959
1020 W GF 6519	Propriétés non bâties, section HI (folios 1201-1700).	1911-1959
1020 W GF 6520	Propriétés non bâties, section HI (folios 1701-2200).	1911-1959
1020 W GF 6521	Propriétés non bâties, section K (folios 1-400).	1911-1959
1020 W GF 6522	Propriétés non bâties, section K (folios 401-574).	1911-1959
1020 W GF 6523	Propriétés non bâties, tables alphabétiques des propriétaires.	1911-1959
1020 W GF 6524	Propriétés non bâties, terres, section G (folios 1-300).	1911-1959
1020 W GF 6525	Propriétés non bâties, terres, section HI (folios 1-500).	1911-1959
1020 W GF 6526	Propriétés non bâties, terres, section HI (folios 501-1000).	1911-1959
1020 W GF 6527	Propriétés non bâties, terres, section HI (folios 1001-1485).	1911-1959
1020 W GF 6528	Propriétés non bâties, terres, section K (folios 1-154).	1911-1959
Matrices napoléoniennes - PNB Orléans Ouest		
1020 W GF 6473	Propriétés non bâties, augmentations et diminutions de 1961-1968.	1961-1968
1020 W GF 6474	Propriétés non bâties, section A (folios 1-760).	1911-1959
1020 W GF 6475	Propriétés non bâties, section D (folios 1-790).	1911-1959
1020 W GF 6476	Propriétés non bâties, section E (folios 1-1000).	1911-1959
1020 W GF 6477	Propriétés non bâties, section E (folios 1001-1400).	1911-1959
1020 W GF 6478	Propriétés non bâties, section E (folios 1401-2053).	1911-1959
1020 W GF 6479	Propriétés non bâties, section F (folios 1-1000).	1911-1959
1020 W GF 6480	Propriétés non bâties, section F (folios 1001-2000).	1911-1959
1020 W GF 6481	Propriétés non bâties, section F (folios 2001-2800).	1911-1959
1020 W GF 6482	Propriétés non bâties, section F (folios 2801-3000).	1911-1959
1020 W GF 6483	Propriétés non bâties, section F (folios 3001-3166).	1911-1959

Orléans (suite et fin)

Cote	Description	Date
Matrices napoléoniennes - PNB Orléans Ouest		
1020 W GF 6484	Propriétés non bâties, section LM (folios 1-800).	1911-1959
1020 W GF 6485	Propriétés non bâties, section LM (folios 801-1600).	1911-1959
1020 W GF 6486	Propriétés non bâties, section LM (folios 1601-2200).	1911-1959
1020 W GF 6487	Propriétés non bâties, section LM (folios 2201-2409).	1911-1959
1020 W GF 6488	Propriétés non bâties, tables alphabétiques des propriétaires.	1911-1959
1020 W GF 6489	Propriétés non bâties, terres, section E (folios 1-192).	1911-1959
1020 W GF 6490	Propriétés non bâties, terres, section F (folios 1-600).	1911-1959
1020 W GF 6491	Propriétés non bâties, terres, section F (folios 601-746).	1911-1959
1020 W GF 6492	Propriétés non bâties, terres, section LM (folios 1-596).	1911-1959

Ormes

Cote	Description	Date
Plan cadastral parcellaire Etabli vers 1825 par BUYER, géomètre		
Plan consultable sous forme numérique (référéncé 5 NUM 235/1 à 18)		
3 P 235/1	Tableau d'assemblage, (dimensions : 480 x 670 mm), échelle 1/15 000.	1825
3 P 235/2	Section A, feuille 1, dite de Vassard ou Vessard, échelle 1/2 500.	1825
3 P 235/3	Section A, feuille 2, dite de Vassard ou Vessard, échelle 1/ 500.	1825
3 P 235/4	Section B, feuille 1, dite des Varannes, échelles 1/1 500 et 1/1 250.	1825
3 P 235/5	Section B, feuille 2, dite des Varannes, échelle 1/1 250.	1825
3 P 235/6	Section B, feuille 3, dite des Varannes, échelle 1/1 250.	1825
3 P 235/7	Section C, feuille 1, dite des Chabasses ou la Chabasse, échelle 1/1 250.	1825
3 P 235/8	Section C, feuille 2, dite des Chabasses ou la Chabasse, échelle 1/1 250.	1825
3 P 235/9	Section D, dite de Gouchot (dimensions : 690 x 1125 mm), échelle 1/1 250.	1825
3 P 235/10	Section E, dite de Champs Froids (dimensions : 780 x 970 mm), échelle 1/1 250.	1825
3 P 235/11	Section F, dite de Charmoy (avec dessin de moulin), échelle 1/1 250.	1825
3 P 235/12	Section G, dite du Bourg Neuf (avec dessin d'un moulin et d'une croix), échelle 1/1 250.	1825
3 P 235/13	Section H, dite des Déserts ou le Désert, échelle 1/1 250.	1825
3 P 235/14	Section I, feuille 1, dite de la Martinière, échelle 1/2 500.	1825
3 P 235/15	Section I, feuille 2, dite de la Martinière, échelle 1/2 500.	1825
3 P 235/16	Section I, feuille 3, dite de la Martinière, échelle 1/2 500.	1825
3 P 235/17	Section J, feuille 1, dite de la Riffaudière, échelle 1/2 500.	1825
3 P 235/18	Section J, feuille 2, dite de la Riffaudière, échelle 1/2 500.	1825
3 P 235/19	Section J, feuille 3, dite de la Riffaudière, échelle 1/2 500.	1825
3 P 235/20	Indéterminés, échelles non mentionnées (4 pièces) ; 6 photocopies relatives aux chemins de fer, échelles non mentionnées.	1825
Etats de sections		
148 W 27516	Sections A à J.	[début XIXe siècle]
3 P GF 1435	Sections A, B, C, D, E, F, G, H, I, J.	[XIXe siècle]
Matrices napoléoniennes		
3 P 19826	Matrice des propriétés foncières (folios 1-608).	1826-1910
3 P 19827	Matrice des propriétés foncières (folios 609-1152).	1826-1910
3 P 19828	Matrice des propriétés foncières (folios 1153-1546).	1826-1910
3 P 19829	Matrice des propriétés foncières (folios 1547-2036).	1826-1910
3 P 19830	Propriétés bâties (1882-1910, contient augmentations et diminutions de 1883-1891).	1882-1910
1020 W GF 6542	Propriétés non bâties (folios 1-500, ouvert en 1914, contient augmentations et diminutions de 1913-1936).	1911-1936
1020 W GF 6543	Propriétés non bâties (folios 501-1000).	1911-1936
1020 W GF 6544	Propriétés non bâties (folios 1001-1493).	1911-1936
1020 W GF 6545	Propriétés bâties (cases 1-196, ouvert en 1910).	1911-1936

Orveau-Bellesauve ⁽¹⁾

Cote	Description	Date
Plan cadastral parcellaire Etabli en 1838 par CHENE, géomètre de 1ère classe Plan consultable sous forme numérique		
3 P 236/1	Tableau d'assemblage, échelle 1/10 000.	1838
3 P 236/2	Section A, dite de Belle Sauve ou Bellesauve, échelle 1/2 000.	1838
3 P 236/3	Section B, dite de la Baronnière, échelle 1/2 000.	1838
3 P 236/4	Section C, dite de Cohecuc, échelle 1/2 000.	1838
3 P 236/5	Section D, feuille 1, dite du Calvaire, échelle 1/2 000.	1838
3 P 236/6	Section D, feuille 2, dite du Calvaire (avec plans au sol de l'église et du cimetière), échelle 1/1 000.	1838
3 P 236/7	Section E, dite de Boinveau, échelle 1/2 000.	1838
3 P 236/8	Section F, dite de la Roche à Pallot, échelle 1/2 000.	1838
3 P 236/9	Section G, dite de Montauban, échelle 1/2 000.	1838
3 P 236/10	Section H, dite du Grand Clos, échelle 1/2 000.	1838
3 P 236/11	Section I, feuille 1, dite de la Vallée Renaudin, échelle 1/2 000.	1838
3 P 236/12	Section I, feuille 2, dite de la Vallée Renaudin, échelle 1/2 000.	1838
3 P 236/13	Section K, dite du Moulin, échelle 1/2 000.	1838
3 P 236/14	Section L, dite de Gamonville, échelle 1/2 000.	1838
3 P 236/15	Section M, feuille 1, dite du Bourg, échelle 1/2 000.	1838
3 P 236/16	Section M, feuille 2, dite du Bourg (avec plans au sol de l'église et du cimetière), échelle 1/1 000.	1838
Etats de sections		
3 P GF 1436	Sections A, B, C, D, E, F, G, H, I, K, L, M (sans relevé des numéros de même nature, en tête table alphabétique des climats, cantons, triages ou lieux dits).	[XIXe siècle]
Matrices et états de sections		
3 P GF 1362	1839-1840.	1839-1840
Matrices napoléoniennes		
3 P 20207	Matrice des propriétés foncières (folios 1-460).	1840-1910
3 P 20208	Matrice des propriétés foncières (folios 461-900).	1840-1910
3 P 20209	Propriétés bâties (1882-1910, contient augmentations et diminutions de 1883-1891).	1882-1910
1020 W GF 6546	Propriétés non bâties (folios 1-500, ouvert en 1914, contient augmentations et diminutions de 1914-1934).	1911-1934
1020 W GF 6547	Propriétés non bâties (folios 501-813).	1911-1934
1020 W GF 6548	Propriétés bâties (cases 1-119, ouvert en 1910).	1911-1934
(1) Par décret du 21 février 1933, Orveau prend le nom de Orveau-Bellesauve.		

Orville

Cote	Description	Date
Plan cadastral parcellaire Etabli en 1836 par LENORMAND, géomètre (sections A et B), BLUTE, géomètre (sections C et D) Plan consultable sous forme numérique (sauf pour la planche 3 P 237/8)		
3 P 237/1	Tableau d'assemblage, échelle non mentionnée.	1836
3 P 237/2	Section A, feuille 1, dite du Bourg (avec plan au sol du parc d'Augerville), échelle 1/2 500.	1836
3 P 237/3	Section A, feuille 2, dite du Bourg (avec plans au sol du cimetière et de l'église et dessin de moulin), échelle 1/1 250.	1836
3 P 237/4	Section B, dite des Ecrignelles et des Fiefs, échelle 1/2 500.	1836
3 P 237/5	Section C, dite de la Navette, échelle 1/2 500.	1836
3 P 237/6	Section D, feuille 1, dite des Vignes, échelle 1/1 250.	1836
3 P 237/7	Section D, feuille 2, dite des Vignes, échelle 1/1 250.	1836
3 P 237/8	Section B, échelle non mentionnée (1 photocopie de microfiche).	1836
Matrices et états de sections		
3 P GF 1363	1837-1838.	1837-1838
Matrices napoléoniennes		
3 P 20210	Matrice des propriétés foncières (1838-1910, contient augmentations et diminutions de 1855-1914).	1838-1910
3 P 20211	Propriétés bâties (1882-1910, contient augmentations et diminutions de 1883-1891).	1882-1910
1020 W GF 6549	Propriétés non bâties (folios 1-492, ouvert en 1914, contient augmentations et diminutions de 1914-1932).	1911-1932
1020 W GF 6550	Propriétés non bâties (folios 493-594).	1911-1932
1020 W GF 6551	Propriétés bâties (cases 1-62, ouvert en 1910).	1911-1932

Ousson-sur-Loire

Cote	Description	Date
Plan cadastral parcellaire Etabli en 1836 par BUYER, géomètre de 1ère classe Plan consultable sous forme numérique (sauf pour la planche 3 P 238/7)		
3 P 238/1	Tableau d'assemblage, échelle 1/10 000.	1836
3 P 238/2	Section A, dite de Pouteau, échelle 1/1 250.	1836
3 P 238/3	Section B, feuille 1, dite du Bourg, échelle 1/1 250.	1836
3 P 238/4	Section B, feuille 2, dite du Bourg, échelle 1/1 250.	1836
3 P 238/5	Section C, feuille 1, dite des Montilloux, échelle 1/1 250.	1836
3 P 238/6	Section C, feuille 2, dite des Montilloux, échelle 1/1 250.	1836
3 P 238/7	Section B, feuille 1, dite du Bourg (avec les alluvions), révision cadastrale du littoral de la Loire, échelle 1/1 250.	1836
Etats de sections		
1020 W GF 6983	Sections ABC.	1836-1837
Matrices napoléoniennes		
3 P 20525	Matrice des propriétés foncières (folios 1-260).	1837-1910
3 P 20526	Matrice des propriétés foncières (folios 261-520).	1837-1910
1020 W GF 6919	Augmentations et diminutions survenues dans les contenances et les revenus portés sur les matrices.	1855-1910
3 P 20527	Propriétés bâties (1882-1910, contient augmentations et diminutions de 1883-1891).	1882-1910
1020 W GF 6552	Propriétés non bâties (folios 1-488, ouvert en 1914, contient augmentations et diminutions de 1913-1950).	1911-1950
1020 W GF 6553	Propriétés non bâties (folios 489-689).	1911-1950
1020 W GF 6554	Propriétés bâties (cases 1-201, ouvert en 1910).	1911-1950

Oussoy-en-Gâtinais

Cote	Description	Date
Plan cadastral parcellaire Etabli en 1811 Plan consultable sous forme numérique		
3 P 239/1	Tableau d'assemblage, échelle 1/10 000.	1811
3 P 239/2	Section A, dite de la Françoisière, échelle 1/2 500.	1811
3 P 239/3	Section B, dite du Faux (avec dessin de croix), échelle 1/2 500.	1811
3 P 239/4	Section C, dite de la Viennerie, échelle 1/2 500.	1811
3 P 239/5	Section D, dite de la Grange Bezault, échelle 1/2 500.	1811
3 P 239/6	Section E, feuille 1, dite du Corneau, échelle 1/2 500.	1811
3 P 239/7	Section E, feuille 2, dite du Corneau, échelle 1/2 500.	1811
3 P 239/8	Section F, dite des Bureaux (avec dessin de croix), échelle 1/2 500.	1811
3 P 239/9	Section G, feuille 1, dite du Cortereau, échelle 1/2 500.	1811
3 P 239/10	Section G, feuille 1, dite du Cortereau, échelle 1/2 500.	1811
3 P 239/11	Section H, dite du Bourg (avec plan au sol de l'église et du cimetière), échelle 1/2 500.	1811
3 P 239/12	Section J, dite de Courtigue (avec plan au sol d'un château), échelle 1/2 500.	1811
3 P 239/13	Section K, dite de la Blanchardière, échelle 1/2 500.	1811
Etats de sections		
148 W 27526	Tableaux indicatifs des propriétés bâties ou états de classement, du début du XIXe siècle, sections A à H, J, K.	[début XIXe siècle]
1020 W GF 6926	Sections A à F.	1821
Matrices napoléoniennes		
148 W GF 1007	Matrice PNB, matrice PB.	1811-1821
3 P 20528	Matrice des propriétés foncières (folios 1-359).	1822-1910
3 P 20529	Matrice des propriétés foncières (folios 360-718).	1822-1910
1020 W GF 6919	Augmentations et diminutions survenues dans les contenances et les revenus portés sur les matrices.	1855-1910
3 P 20530	Propriétés bâties (1882-1910, contient augmentations et diminutions de 1883-1891).	1882-1910
1020 W GF 6555	Propriétés non bâties (folios 1-500, ouvert en 1914, contient augmentations et diminutions de 1913-1934).	1911-1934
1020 W GF 6556	Propriétés non bâties (folios 501-690).	1911-1934
1020 W GF 6557	Propriétés bâties (cases 1-149, ouvert en 1910).	1911-1934

Outarville ⁽¹⁾

Cote	Description	Date
Plan cadastral parcellaire Etabli le 30 septembre 1829 par BLUTE, géomètre Plan consultable sous forme numérique		
3 P 240A/1	Tableau d'assemblage, échelle 1/10 000.	1829
3 P 240A/2	Section A, feuille 1, dite du Landy et Ferme du Château (avec dessin de moulin), échelle 1/2 500.	1829
3 P 240A/3	Section A, feuille 2, dite du Landy et Ferme du Château, échelle 1/2 500.	1829
3 P 240A/4	Section B, feuille 1, dite de Melleray (avec dessin de moulin), échelle 1/2 500.	1829
3 P 240A/5	Section B, feuille 2, dite de Melleray (avec dessin de moulin), échelle 1/2 500 (1).	1829
3 P 240A/6	Section C, feuille 1, dite du Bois Poussaint, échelle 1/2 500.	1829
3 P 240A/7	Section C, feuille 2, dite du Bois Poussaint (avec dessin de moulin), échelle 1/2 500.	1829
3 P 240A/8	Section D, dite du Bourg (avec plan au sol de château), échelle 1/2 500.	1829
Matrices et états de sections		
3 P GF 1364	1829-1830.	1829-1830
Matrices napoléoniennes		
3 P 20212	Matrice des propriétés foncières (1830-1910, contient augmentations et diminutions de 1855-1873).	1860-1910
3 P 20213	Propriétés bâties (1882-1910, contient augmentations et diminutions de 1883-1891).	1882-1910
1020 W GF 6558	Propriétés non bâties (folios 1-400, ouvert en 1914, contient augmentations et diminutions de 1913-1933).	1911-1961
1020 W GF 6559	Propriétés non bâties (folios 1-508).	1911-1961
1020 W GF 6560	Propriétés bâties (cases 1-146, ouvert en 1910).	1911-1961
(1) La commune d'Outarville absorbe les communes d'Allainville-en-Beauce, de Faronville, de Saint-Péravy-Epreux et de Teillay-le-Gaudin en 1972.		

Ouvrouer-les-Champs

Cote	Description	Date
Plan cadastral parcellaire Etabli en 1833 par PETIT, géomètre de 1ère classe et CELARIE, géomètre Plan consultable sous forme numérique (sauf pour la planche 3 P 241/12)		
3 P 241/1	Tableau d'assemblage, échelle 1/10 000.	1833
3 P 241/2	Section A, feuille 1, dite des Caillardières, échelle 1/2 500.	1833
3 P 241/3	Section A, feuille 2, dite des Caillardières, échelle 1/1 250.	1833
3 P 241/4	Section B, feuille 1, dite de la Rondelle et des Chevalliers, échelle 1/1 250.	1833
3 P 241/5	Section B, feuille 2, dite de la Rondelle et des Chevalliers 1/1 250.	1833
3 P 241/6	Section C, dite des Besaudières ou Bezaudières, échelle 1/2 500.	1833
3 P 241/7	Section D, feuille 1, dite de la Saussaie ou Saussaye et de la Corchaudière ou Torchaudière, échelle 1/2 500.	1833
3 P 241/8	Section D, feuille 2, dite de la Saussaie ou Saussaye et de la Corchaudière ou Torchaudière, échelle 1/1 250.	1833
3 P 241/9	Section D, feuille 3, dite de la Saussaie ou Saussaye et de la Corchaudière ou Torchaudière, échelle 1/2 500.	1833
3 P 241/10	Section E, feuille 1, dite de Gratigny et de Villaut, échelle 1/2 500.	1833
3 P 241/11	Section E, feuille 2, dite de Gratigny et de Villaut, échelle 1/2 500.	1833
3 P 241/12	Sections A et C, révision cadastrale du littoral de la Loire effectuée en 1848 par PETIT, géomètre de 1ère classe, échelle 1/2 500.	1848
Matrices et états de sections		
3 P GF 1365	1833-1834.	1833-1834
Matrices napoléoniennes		
3 P 19831	Matrice des propriétés foncières (1834-1910, contient augmentations et diminutions de 1855-1909).	1834-1910
3 P 19832	Propriétés bâties (1882-1910, contient augmentations et diminutions de 1883-1891).	1882-1910
1020 W GF 6561	Propriétés non bâties (folios 1-400, ouvert en 1914, contient augmentations et diminutions de 1914-1961).	1911-1961
1020 W GF 6562	Propriétés non bâties (folios 401-488).	1911-1961
1020 W GF 6563	Propriétés bâties (cases 1-130, ouvert en 1910).	1911-1961

Ouzouer-des-Champs

Cote	Description	Date
Plan cadastral parcellaire Etabli en 1811 par VAYSSIE, géomètre Plan consultable sous forme numérique		
3 P 242/1	Tableau d'assemblage, échelle 1/10 000.	1811
3 P 242/2	Section A, dite du Bourg (avec plan au sol d'un château, de l'église et du cimetière), échelle 1/2 500.	1811
3 P 242/3	Section B, dite des Souchots, échelle 1/2 500.	1811
3 P 242/4	Section C, dite des Cormols (avec dessin de croix), échelle 1/2 500.	1811
3 P 242/5	Section D, feuille 1, dite des Moulons (avec dessin d'un arbre), échelle 1/2 500.	1811
3 P 242/6	Section D, feuille 2, dite des Moulons, échelle 1/2 500.	1811
Etats de sections		
148 W 27526	Tableaux indicatifs des propriétés bâties ou états de classement, du début du XIXe siècle, sections A à D.	[début XIXe siècle]
1020 W GF 6927	Sections A à C.	1821
Matrices napoléoniennes		
148 W GF 1007	Matrice PNB, matrice PB.	1811-1821
3 P 20531	Matrice des propriétés foncières (folios 1-105).	1822-1910
3 P 20532	Matrice des propriétés foncières (folios 106-185).	1822-1910
3 P 20533	Propriétés bâties (1882-1910, contient augmentations et diminutions de 1883-1891).	1882-1910
1020 W GF 6564	Propriétés non bâties (folios 1-193, ouvert en 1914, contient augmentations et diminutions de 1913-1932).	1911-1960
1020 W GF 6565	Propriétés bâties (cases 1-63, ouvert en 1910).	1911-1960

Ouzouer-sous-Bellegarde

Cote	Description	Date
Plan cadastral parcellaire Etabli en 1825 par BARON et BEAUVAIST, géomètres Plan consultable sous forme numérique		
3 P 243/1	Tableau d'assemblage (avec plan au sol du cimetière et dessin de 2 moulins), échelle 1/10 000.	1825
3 P 243/2	Section A, dite de l'Isle et de Nioville (avec dessin d'un moulin), échelle 1/2 500.	1825
3 P 243/3	Section B, dite de la Noüe et de Flammery (avec dessin d'un moulin), échelle 1/2 500.	1825
3 P 243/4	Section C, dite du Parc et des hautes Soeurs, échelle 1/2 500.	1825
3 P 243/5	Section D, dite du Bourg et de La Noireau (avec dessin d'un moulin, d'une croix et plan au sol de l'église et du cimetière), échelle 1/2 500.	1825
Etats de sections		
148 W 27516	Sections A à D.	[début XIXe siècle]
1020 W GF 7034	Sections ABCD.	[XIXe siècle]
Matrices napoléoniennes		
3 P 20534	Matrice des propriétés foncières (folios 1-456).	1827-1910
3 P 20535	Matrice des propriétés foncières (folios 457-708).	1827-1910
1020 W GF 6919	Augmentations et diminutions survenues dans les contenances et les revenus portés sur les matrices.	1855-1910
3 P 20536	Propriétés bâties (1882-1910, contient augmentations et diminutions de 1883-1891).	1882-1910
1020 W GF 6566	Propriétés non bâties (folios 1-492, ouvert en 1914, contient augmentations et diminutions de 1913-1960).	1911-1960
1020 W GF 6567	Propriétés non bâties (folios 493-549).	1911-1960
1020 W GF 6568	Propriétés bâties (cases 1-111, ouvert en 1910).	1911-1960

Ouzouer-sur-Loire

Cote	Description	Date
Plan cadastral parcellaire Etabli en 1837 par MAUVALET, géomètre de 1ère classe Plan consultable sous forme numérique		
3 P 244/1	Tableau d'assemblage, échelle 1/20 000.	1837
3 P 244/2	Section A, feuille 1, dite de Ravoir, échelle 1/5 000.	1837
3 P 244/3	Section A, feuille 2, dite des Brosses, échelle 1/2 500.	1837
3 P 244/4	Section B, feuille 1, dite du Gros-Teau, échelle 1/5 000.	1837
3 P 244/5	Section B, feuille 2, dite des Brulés, échelle 1/2 500.	1837
3 P 244/6	Section C, dite du Bois de la Veuve, échelle 1/2 500.	1837
3 P 244/7	Section D, dite de Villaine, échelle 1/2 500.	1837
3 P 244/8	Section E, dite du Bourg, échelle 1/1 250.	1837
3 P 244/9	Section F, dite de Champs Long, échelle 1/2 500.	1837
3 P 244/10	Section G, dite de Tillaume, échelle 1/2 500.	1837
3 P 244/11	Section H, dite de la Fortinière, échelle 1/2 500.	1837
3 P 244/12	Section I, feuille 1, dite de l'Orme, échelle 1/2 500.	1837
3 P 244/13	Section I, feuille 2, dite de Gués, échelle 1/2 500.	1837
Matrices et états de sections		
3 P GF 1366	1838-1839.	1838-1839
Matrices napoléoniennes		
3 P 19833	Matrice des propriétés foncières (folios 1-400, 1839-1910, contient augmentations et diminutions de 1855-1914).	1839-1910
3 P 19834	Matrice des propriétés foncières (folios 401-760).	1839-1910
3 P 19835	Propriétés bâties (1882-1910, contient augmentations et diminutions de 1883-1891).	1882-1910
1020 W GF 6569	Propriétés non bâties (folios 1-492, contient augmentations et diminutions de 1913-1937).	1911-1937
1020 W GF 6570	Propriétés non bâties (folios 493-773).	1911-1937
1020 W GF 6571	Propriétés bâties (cases 1-288, ouvert en 1910).	1911-1937

Ouzouer-sur-Trézée

Cote	Description	Date
Plan cadastral parcellaire Etabli en 1836 par BIENVENU et LENORMAND, géomètres Plan consultable sous forme numérique		
3 P 245/1	Tableau d'assemblage, échelle 1/20 000.	1836
3 P 245/2	Section A, feuille 1, dite du Grand Champeien et des Grillets, échelle 1/5 000.	1836
3 P 245/3	Section A, feuille 2, dite du Grand Clos, échelle 1/1 250.	1836
3 P 245/4	Section B, dite de Montlion et du Chaloy, échelle 1/5 000.	1836
3 P 245/5	Section C, dite du lieu du Pont des Chaillotières et la Vauville, échelle 1/5 000.	1836
3 P 245/6	Section D, dite de la Barre et de Laubruyère, échelle 1/5 000.	1836
3 P 245/7	Section E, feuille 1, dite de Beaudésert, échelle 1/5 000.	1836
3 P 245/8	Section E, feuille 2, dite du Rochois, échelle 1/5 000.	1836
3 P 245/9	Section F, dite de la Ville, échelle 1/1 250.	1836
3 P 245/10	Section G, dite de la Vieille Bruyère, échelle 1/5 000.	1836
3 P 245/11	Section H, dite de Maison Seule et Pont-Chevron, échelle 1/5 000.	1836
3 P 245/12	Section, développement, échelle 1/1 200.	1836
Etats de sections		
1020 W GF 6984	Sections ABCDEFGH.	1835-1837
Matrices napoléoniennes		
3 P 20537	Matrice des propriétés foncières (1837-1910, contient augmentations et diminutions de 1855-1914).	1837-1910
3 P 20538	Propriétés bâties (1882-1910, contient augmentations et diminutions de 1883-1891).	1882-1910
1020 W GF 6572	Propriétés non bâties (folios 1-492, ouvert en 1914, contient augmentations et diminutions de 1913-1934).	1911-1934
1020 W GF 6573	Propriétés non bâties (folios 493-652).	1911-1934
1020 W GF 6574	Propriétés bâties (cases 1-398, ouvert en 1910).	1911-1934

Pannecières

Cote	Description	Date
Plan cadastral parcellaire Etabli en 1839 par BIENVENU, géomètre de 1ère classe Plan consultable sous forme numérique		
3 P 246/1	Plan général, échelle 1/8 000.	1839
3 P 246/2	Section A, dite de Pierre-Sèche ou la Pierre Seiche, échelle 1/2 000.	1839
3 P 246/3	Section B, dite des Caves, échelle 1/1 000.	1839
3 P 246/4	Section C, feuille 1, dite du Bourg, échelle 1/1 000.	1839
3 P 246/5	Section C, feuille 2, dite du Bourg, échelle 1/1 000.	1839
3 P 246/6	Section D, feuille 1, dite de Vilbrequin, échelle 1/2 000.	1839
3 P 246/7	Section D, feuille 2, dite de Vilbrequin, échelle 1/1 000.	1839
3 P 246/8	Section E, dite de la Butte à Cadet, échelle 1/2 000.	1839
3 P 246/9	Section F, dite du Pavillon, échelle 1/2 000.	1839
Matrices et états de sections		
3 P GF 1367	1839-1841.	1839-1841
Matrices napoléoniennes		
3 P 20214	Matrice des propriétés foncières.	1841-1910
3 P 20215	Propriétés bâties (1882-1910, contient augmentations et diminutions de 1883-1891).	1882-1910
1020 W GF 6575	Propriétés non bâties (folios 1-492, ouvert en 1914, contient augmentations et diminutions de 1913-1951).	1911-1951
1020 W GF 6576	Propriétés non bâties (folios 493-545).	1911-1951
1020 W GF 6577	Propriétés bâties (cases 1-59, ouvert en 1910).	1911-1951

Pannes

Cote	Description	Date
Plan cadastral parcellaire Etabli en 1824 par VENDOL, géomètre Plan consultable sous forme numérique		
3 P 247/1	Tableau d'assemblage, échelle 1/10 000.	1824
3 P 247/2	Section A, feuille 1, dite du Bourg de Pannes (avec plan au sol du cimetière et dessin d'une croix), échelle 1/2 500.	1824
3 P 247/3	Section A, feuille 2, dite du Bourg de Pannes, échelle 1/2 500.	1824
3 P 247/4	Section B, dite de Montraversier, échelle 1/2 500.	1824
3 P 247/5	Section C, feuille 1, dite de Sainte-Catherine, échelle 1/2 500.	1824
3 P 247/6	Section C, feuille 2, dite de Sainte-Catherine, échelle 1/2 500.	1824
3 P 247/7	Section D, dite du Tourneau, échelle 1/2 500.	1824
3 P 247/8	Section E, dite des Saints-George, échelle 1/2 500.	1824
3 P 247/9	Section F, dite de Montdru, échelle 1/2 500.	1824
3 P 247/10	Section G, dite de la champelle, échelle 1/2 500.	1824
3 P 247/11	Section H, dite du Noyer Vert, échelle 1/2 500.	1824
Etats de sections		
148 W 27517	Sections A à H.	[début XIXe siècle]
1020 W GF 7035	Sections ABCDEFGH.	[XIXe siècle]
Matrices napoléoniennes		
3 P 20539	Matrice des propriétés foncières (folios 1-604).	1826-1910
3 P 20540	Matrice des propriétés foncières (folios 605-1144).	1826-1910
3 P 20541	Matrice des propriétés foncières (folios 1145-1640).	1826-1910
3 P 20542	Matrice des propriétés foncières (folios 1641-2140).	1826-1910
3 P 20543	Matrice des propriétés foncières (folios 2141-2656).	1826-1910
1020 W GF 6919	Augmentations et diminutions survenues dans les contenances et les revenus portés sur les matrices.	1855-1910
3 P 20544	Propriétés bâties (1882-1910, contient augmentations et diminutions de 1883-1891).	1882-1910
1020 W GF 6578	Propriétés non bâties (folios 1-488, ouvert en 1914, contient augmentations et diminutions de 1913-1968).	1911-1968
1020 W GF 6579	Propriétés non bâties (folios 489-988).	1911-1968
1020 W GF 6580	Propriétés non bâties (folios 989-1487).	1911-1968
1020 W GF 6581	Propriétés non bâties (folios 1488-1788).	1911-1968
1020 W GF 6582	Propriétés non bâties (folios 1789-1974).	1911-1968
1020 W GF 6583	Propriétés bâties (cases 1-442, ouvert en 1910).	1911-1968

Patay

Cote	Description	Date
Plan cadastral parcellaire Etabli vers 1825 par CELARIE, géomètre Plan consultable sous forme numérique (sauf pour les planches 3 P 248/9 à 11)		
3 P 248/1	Tableau d'assemblage, échelle 1/10 000.	1825
3 P 248/2	Section A, feuille 1, dite de la Vallée de Gommiers (avec dessin de moulin), échelle 1/2 500.	1825
3 P 248/3	Section A, feuille 2, dite de la Vallée de Gommiers, échelle 1/2 500.	1825
3 P 248/4	Section B, dite des Mazureaux (avec dessin de moulin), échelle 1/2 500.	1825
3 P 248/5	Section C, dite des Champs Rondins (avec dessin de moulin), échelle 1/2 500.	1825
3 P 248/6	Section D, dite du Haut de la Jambe (avec dessins de 2 moulins), échelle 1/2 500 (2 morceaux).	1825
3 P 248/7	Section E, dite des Pierres Ambert (avec dessin d'un moulin et d'une croix), échelle 1/2 500.	1825
3 P 248/8	Section F, dite de la Ville (avec plan au sol très coloré dont emplacement des fossés de défense de l'ancienne place forte, dimension 670 x 505 mm), échelle 1/1 250.	1825
3 P 248/9	Sections diverses, échelles non mentionnées (7 calques).	1825
3 P 248/10	Sections diverses, échelles non mentionnées ou 1/2 500 (10 pièces).	1825
3 P 248/11	Sections diverses, échelles non mentionnées (7 photocopies de microfiches).	1825
Etats de sections		
3 P GF 1437	Sections A, B, C, D, E, F.	[XIXe siècle]
Matrices napoléoniennes		
3 P 19836	Matrice des propriétés foncières (folios 1-500).	1826-1910
3 P 19837	Matrice des propriétés foncières (folios 501-900).	1826-1910
3 P 19838	Matrice des propriétés foncières (folios 901-1260).	1826-1910
3 P 19839	Propriétés bâties (1882-1910, contient augmentations et diminutions de 1883-1891).	1882-1910
1020 W GF 6584	Propriétés non bâties (folios 1-500, ouvert en 1914, contient augmentations et diminutions de 1913-1935).	1911-1935
1020 W GF 6585	Propriétés non bâties (folios 501-929).	1911-1935
1020 W GF 6586	Propriétés bâties (cases 1-360, ouvert en 1910).	1911-1935

Paucourt

Cote	Description	Date
Plan cadastral parcellaire Etabli en 1834 par BARREYRE, géomètre Plan consultable sous forme numérique		
3 P 249/1	Tableau d'assemblage (avec plan au sol d'un château et du cimetière), échelle 1/10 000.	1834
3 P 249/2	Section A, dite du Pui et Romainville ; section B, dite du Centre (avec plan au sol de l'église) ; Section C, dite du Bout d'en Haut, échelle 1/5 000.	1834
3 P 249/3	Section B, dite du Centre (avec plan au sol d'un château), développement partiel (non précisé sur le plan), échelle 1/2 500.	1834
Etats de sections		
148 W 27517	Sections A à C.	[début XIXe siècle]
1020 W GF 7036	Sections ABC.	[XIXe siècle]
Matrices napoléoniennes		
3 P 20545	Matrice des propriétés foncières.	1826-1910
1020 W GF 6919	Augmentations et diminutions survenues dans les contenances et les revenus portés sur les matrices.	1855-1910
3 P 20546	Propriétés bâties (1882-1910, contient augmentations et diminutions de 1883-1891).	1882-1910
1020 W GF 6587	Propriétés non bâties (folios 1-123, ouvert en 1914, contient augmentations et diminutions de 1913-1934).	1911-1934
1020 W GF 6588	Propriétés bâties (cases 1-80, ouvert en 1910).	1911-1934

Pers-en-Gâtinais

Cote	Description	Date
Plan cadastral parcellaire Etabli en 1837 par LECLAIRE, géomètre de 1ère classe Plan consultable sous forme numérique		
3 P 250/1	Tableau d'assemblage, échelle 1/10 000.	1837
3 P 250/2	Section A, dite de Beauchame, échelle 1/2 500.	1837
3 P 250/3	Section B, dite du Bourg (avec plan au sol de l'église, du cimetière et dessin de croix), échelle 1/2 500.	1837
3 P 250/4	Section C, dite des Bilornes, échelle 1/2 500.	1837
3 P 250/5	Section D, dite de Lamerville (avec dessin de croix), échelle 1/2 500.	1837
Etats de sections		
1020 W GF 6985	Sections ABCD.	1838-1839
Matrices napoléoniennes		
3 P 20547	Matrice des propriétés foncières.	1839-1910
1020 W GF 6919	Augmentations et diminutions survenues dans les contenances et les revenus portés sur les matrices.	1855-1910
3 P 20548	Propriétés bâties (1882-1910, contient augmentations et diminutions de 1883-1891).	1882-1910
1020 W GF 6589	Propriétés non bâties (folios 1-492, ouvert en 1914, contient augmentations et diminutions de 1913-1936).	1911-1936
1020 W GF 6590	Propriétés bâties (cases 1-92, ouvert en 1910).	1911-1936

Pierrefitte-ès-Bois

Cote	Description	Date
Plan cadastral parcellaire Etabli en 1824 par MAUVALET, géomètre de 1ère classe Plan consultable sous forme numérique		
3 P 251/1	Tableau d'assemblage, échelle 1/10 000.	1824
3 P 251/2	Section A, dite des Faverats, échelle 1/5 000.	1824
3 P 251/3	Section B, dite du Bourg, échelle 1/5 000.	1824
3 P 251/4	Section C, dite du Verdois, échelle 1/5 000.	1824
Etats de sections		
148 W 27517	Sections A à C.	[début XIXe siècle]
1020 W GF 7037	Sections ABC.	[XIXe siècle]
Matrices napoléoniennes		
3 P 20549	Matrice des propriétés foncières.	1826-1910
1020 W GF 6919	Augmentations et diminutions survenues dans les contenances et les revenus portés sur les matrices.	1878-1910
3 P 20550	Propriétés bâties (1882-1910, contient augmentations et diminutions de 1883-1891).	1882-1910
1020 W GF 6591	Propriétés non bâties (folios 1-459, ouvert en 1914, contient augmentations et diminutions de 1913-1956).	1911-1956
1020 W GF 6592	Propriétés bâties (cases 1-191, ouvert en 1910).	1911-1956

Pithiviers

Cote	Description	Date
Plan cadastral parcellaire Etabli vers 1838 Plan consultable sous forme numérique		
5 NUM 252A/1	Section C, 1e partie, section D, section E, 1e partie, dite de la ville de Pithiviers, échelle 1/2 500.	1838
5 NUM 252A/2	Sections C et E, 2e partie, dites de la ville de Pithiviers, échelle 1/2 500.	1838
3 P 252A/1	Tableau d'assemblage, échelle 1/10 000 (les Sections C à E apparaissent sur le Tableau d'assemblage).	1838
3 P 252A/2	Section A (avec le chemin de Pithiviers à la Grange et dessin du moulin), échelle 1/2 500.	1838
3 P 252A/3	Section B, dite de la Folie, échelle 1/2 500.	1838
3 P 252A/4	Section F (avec le chemin de Caquereau et dessin de 4 moulins), échelle 1/2 500	1838
3 P 252A/5	Section G (avec le château du Bardy, dimension : 520 x 670 mm), échelle 1/2 500.	1838
3 P 252A/6	Section H, lieu-dit Bourg-l'Abbaye, échelle 1/1 250.	1838
Etats de sections		
148 W 27526	Tableaux indicatifs des propriétés bâties ou états de classement, du début du XIXe siècle. Bourg-l'Abbaye ⁽¹⁾ (sections A) et Pithiviers (sections A à F).	[début XIXe siècle]
3 P 35815	Sections A, B, C, D, E, F, G.	1821
Matrices napoléoniennes		
148 W GF 935	Bourg l'Abbaye ⁽¹⁾ : matrice PNB (2 registres), matrice PNB et PB avec tableau indicatif des propriétaires et des propriétés.	1822-1866
148 W GF 1008	Matrice de rôle PB (1821). Matrice de rôle PNB (1821, comporte également du PB). Matrice des propriétés foncières (folios 1-292, 1822-1866). Matrice des propriétés foncières (folios 293-452, 1828-1866).	1822-1866
148 W GF 1009	Propriétés bâties (1882-1910, cases 1-800, contient augmentations et diminutions de 1883-1891, à la suite table alphabétique des propriétaires et état balance). Propriétés bâties (cases 801-829, 1882-1910). Registre présentant les augmentations et les diminutions survenues dans les contenances et les revenus portés sur les matrices cadastrales (1855-1870).	1855-1910
148 W GF 1010	Matrice des propriétés foncières (folios 453-563).	1822-1866
148 W GF 1011	Matrice des propriétés foncières A-B (folios 1-500, contient tableau des augmentations et des diminutions pour 1871-1913).	1867-1910
148 W GF 1012	Matrice des propriétés foncières A-B (folios 501-992, contient table alphabétique des propriétaires à la fin).	1867-1910
1020 W GF 6593	Propriétés non bâties (folios 1-500, contient augmentations et diminutions de 1913-1965).	1911-1965
1020 W GF 6594	Propriétés non bâties (folios 501-1100).	1911-1965
1020 W GF 6595	Propriétés non bâties (folios 1101-1300).	1911-1965
1020 W GF 6596	Propriétés non bâties (folios 1301-1443).	1911-1965
1020 W GF 6597	Propriétés bâties (cases 1-842, ouvert en 1910).	1911-1965
1020 W GF 6598	Propriétés bâties (cases 843-1277).	1911-1965
(1) Bourg-l'Abbaye a été absorbé par Pithiviers en 1823. Bourg-l'Abbaye est devenu la section H de Pithiviers.		

Pithiviers-le-Vieil ⁽¹⁾

Cote	Description	Date
Plan cadastral parcellaire Etabli le 1er novembre 1810 par ANDRAL, géomètre Plan consultable sous forme numérique (sauf pour les planches 3 P 253A/15 à 17)		
3 P 253A/1	Tableau d'assemblage (avec dessin de 3 moulins), échelle 1/10 000.	1810
3 P 253A/2	Section A, feuille 1, dite de Bellebat, échelle 1/2 500.	1810
3 P 253A/3	Section A, feuille 2, dite de Bellebat, échelle 1/2 500.	1810
3 P 253A/4	Section B, dite de l'Orme ou des Ormes, échelle 1/2 500.	1810
3 P 253A/5	Section C, dite de Lorvilliers, échelle 1/2 500.	1810
3 P 253A/6	Section D, dite des Moulins à Vent (avec dessin de 2 moulins), échelle 1/2 500.	1810
3 P 253A/7	Section E, dite de la Vois Méresse, échelle 1/2 500.	1810
3 P 253A/8	Section F, dite d'Aumonet (avec plan au sol du château), échelle 1/2 500.	1810
3 P 253A/9	Section G, dite de la Chaumette, échelle 1/2 500.	1810
3 P 253A/10	Section H, dite du Bourg (avec plan au sol de l'église et dessin du moulin), échelle 1/2 500.	1810
3 P 253A/11	Section J, dite de Morailles (avec dessin de moulin), échelle 1/2 500.	1810
3 P 253A/12	Section K, dite de Javersy, échelle 1/2 500.	1810
3 P 253A/13	Section L, dite de Gourvilliers, échelle 1/2 500.	1810
3 P 253A/14	Section M, dite de l'Etang, échelle 1/2 500.	1810
3 P 253A/15	Section F, mutation de 1857 pour 1858, échelle 1/2 500.	1857-1858
3 P 253A/16	Sections A à M et tableau d'assemblage, échelle 1/2 500 (13 pièces).	1810
3 P 253A/17	Sections A, D et K, échelles non mentionnées (3 calques), section F, échelle 1/2 500 (1 croquis).	1810
Etats de sections		
3 P 35816	Sections A, B, C, D, E, F, G, H, I, K, L, M.	1821
148 W 27526	Tableaux indicatifs des propriétés bâties ou états de classement, du début du XIXe siècle, sections A à F, H, J à M.	[début XIXe siècle]
Matrices napoléoniennes		
148 W GF 1013	Matrice PNB, matrice PB.	1810-1821
3 P GF 1565	Matrice des propriétés foncières (folios 1-279).	1822-1883
3 P GF 1566	Matrice des propriétés foncières (folios 280-717).	1822-1883
3 P GF 1567	Matrice des propriétés foncières (folios 718-1056).	1822-1883
3 P 20216	Matrice des propriétés foncières (folios 1-500, 1884-1910, contient augmentations et diminutions de 1855-1914).	1855-1914
3 P 20217	Matrice des propriétés foncières (folios 501-1000).	1884-1910
3 P 20218	Propriétés bâties (1882-1910, contient augmentations et diminutions de 1883-1891).	1882-1910
1020 W GF 6599	Propriétés non bâties (folios 1-500, ouvert en 1914, contient augmentations et diminutions de 1913-1955).	1911-1955
1020 W GF 6600	Propriétés non bâties (folios 501-1000).	1911-1955
1020 W GF 6601	Propriétés non bâties (folios 1001-1251).	1911-1955
1020 W GF 6602	Propriétés bâties (cases 1-350, ouvert en 1910).	1911-1955
(1) Pithiviers-le-Veil absorbe la commune de Bouzonville-en-Beauce en 1972.		

Poilly-lez-Gien

Cote	Description	Date
Plan cadastral parcellaire Etabli en 1825 par METIVIER, géomètre		
Plan consultable sous forme numérique (sauf pour les planches 3 P 254/11 et 12)		
3 P 254/1	Tableau d'assemblage, échelle 1/10 000.	1825
3 P 254/2	Section A, feuille 1, dite du Bourg et du Val, échelle 1/2 500.	1825
3 P 254/3	Section A, feuille 2, dite du Bourg et du Val, échelle 1/2 500.	1825
3 P 254/4	Section B, feuille 1, dite de la Rivière de Rousson, échelle 1/2 500.	1825
3 P 254/5	Section B, feuille 2, dite de la Rivière de Rousson, échelle 1/2 500.	1825
3 P 254/6	Section B, feuille 3, dite de la Rivière de Rousson, échelle 1/2 500.	1825
3 P 254/7	Section C, feuille 1, dite de la Rivière de notre Heure, échelle 1/2 500.	1825
3 P 254/8	Section C, feuille 2, dite de la Rivière de notre Heure, échelle 1/2 500.	1825
3 P 254/9	Section D, feuille 1, dite des Rios, échelle 1/2 500.	1825
3 P 254/10	Section D, feuille 2, dite des Rios, échelle 1/2 500.	1825
3 P 254/11	Section A, feuille 1, 1ère partie, dite du Bourg et du Val, révision cadastrale du Littoral de la Loire, échelle 1/2 500.	1825
3 P 254/12	Section A, feuille 2, 2ème partie, dite du Bourg et du Val, révision cadastrale du Littoral de la Loire, échelle 1/2 500.	1825
Etats de sections		
148 W 27517	Sections A à D.	[début XIXe siècle]
1020 W GF 7038	Sections ABCD.	[XIXe siècle]
Matrices napoléoniennes		
3 P 20551	Matrice des propriétés foncières (folios 1-596).	1827-1910
3 P 20552	Matrice des propriétés foncières (folios 597-1109).	1827-1910
1020 W GF 6919	Augmentations et diminutions survenues dans les contenances et les revenus portés sur les matrices.	1855-1910
3 P 20553	Propriétés bâties (1882-1910, cases 1-288, contient augmentations et diminutions de 1883-1891).	1882-1910
3 P 20554	Propriétés bâties (cases 289-315).	1882-1910
1020 W GF 6603	Propriétés non bâties (folios 1-500, ouvert en 1914, contient augmentations et diminutions de 1913-1966).	1911-1966
1020 W GF 6604	Propriétés non bâties (folios 501-1000).	1911-1966
1020 W GF 6605	Propriétés non bâties (folios 1001-1392).	1911-1966
1020 W GF 6606	Propriétés bâties (cases 1-473, ouvert en 1910).	1911-1966

Préfontaines

Cote	Description	Date
Plan cadastral parcellaire Etabli le 1er octobre 1832 par LENORMAND, géomètre de 1ère classe Plan consultable sous forme numérique		
3 P 255/1	Tableau d'assemblage (avec plan au sol d'un château), échelle 1/10 000.	1832
3 P 255/2	Section A, dite de l'épinois en champarts, échelle 1/2 500.	1832
3 P 255/3	Section B, dite des Brulis en Champ-pouris, échelle 1/2 500.	1832
3 P 255/4	Section C, dite des Grands Réages en Hauts de Chaisnoy, échelle 1/2 500.	1832
3 P 255/5	Section D, dite du Bourg (avec dessin de croix et plan au sol de l'église, du cimetière et d'un château), échelle 1/2 500.	1832
3 P 255/6	Section E, dite de la Vallée en Moucheny, échelle 1/2 500.	1832
3 P 255/7	Section B, dite des Brulis en Champ-pouris, développement partiel, échelle 1/1 250	1832
3 P 255/8	Section D, dite du Bourg (avec dessin de croix et plan au sol de l'église et d'un château), développement partiel, échelle 1/1 250.	1832
3 P 255/9	Section E, dite de la Vallée en Moucheny, développement partiel, échelle 1/1 250.	1832
Etats de sections		
1020 W GF 6986	Sections ABCDE.	1832-1834
Matrices napoléoniennes		
3 P 20555	Matrice des propriétés foncières (1834-1910, contient augmentations et diminutions de 1854-1881).	1834-1910
1020 W GF 6919	Augmentations et diminutions survenues dans les contenances et les revenus portés sur les matrices.	1882-1910
3 P 20556	Propriétés bâties (1882-1910, contient augmentations et diminutions de 1883-1891).	1882-1910
1020 W GF 6607	Propriétés non bâties (folios 1-492, ouvert en 1914, contient augmentations et diminutions de 1913-1969).	1911-1969
1020 W GF 6608	Propriétés non bâties (folios 493-913).	1911-1969
1020 W GF 6609	Propriétés bâties (cases 1-174, ouvert en 1910).	1911-1969

Presnoy

Cote	Description	Date
Plan cadastral parcellaire Etabli en 1811 par BIZOUERNE, géomètre Plan consultable sous forme numérique		
3 P 256/1	Tableau d'assemblage (avec plan au sol du château, dessin d'un moulin et d'une croix), échelle 1/5 000.	1811
3 P 256/2	Section A, dite du Hauts des Vignes (avec dessin de moulin et de croix), échelle 1/2 500.	1811
3 P 256/3	Section B, dite de Prenoy (avec dessin de croix), échelle 1/2 500.	1811
3 P 256/4	Section C, dite des Sables (avec dessin de croix), échelle 1/2 500.	1811
Etats de sections		
148 W 27526	Tableaux indicatifs des propriétés bâties ou états de classement, du début du XIXe siècle, sections A, B, C.	[début XIXe siècle]
1020 W GF 6928	Sections A à C.	1821-1821
Matrices napoléoniennes		
148 W GF 1014	Matrice PNB (comporte également du PB), matrice PB.	1813-1821
3 P 20557	Matrice des propriétés foncières.	1822-1910
3 P 20558	Propriétés bâties (1882-1910, contient augmentations et diminutions de 1883-1891).	1882-1910
1020 W GF 6610	Propriétés non bâties (folios 1-500, contient augmentations et diminutions de 1913-1948).	1911-1948
1020 W GF 6611	Propriétés bâties (cases 1-100, ouvert en 1910).	1911-1948

Pressigny-les-Pins

Cote	Description	Date
Plan cadastral parcellaire Etabli en 1839 par MAUVALET, géomètre de 1ère classe Plan consultable sous forme numérique		
3 P 257/1	Tableau d'assemblage, échelle 1/10 000.	1839
3 P 257/2	Section A, dite du Bourg (avec dessin de croix et plan au sol de l'église et du cimetière), échelle 1/2 500.	1839
3 P 257/3	Section B, dite de Motteux, échelle 1/2 500.	1839
3 P 257/4	Section C, dite de la Ferrerie, échelle 1/5 000.	1839
Etats de sections		
1020 W GF 6987	Sections ABC.	1831-1833
Matrices napoléoniennes		
3 P 20559	Matrice des propriétés foncières (1833-1910, contient augmentations et diminutions de 1855-1914).	1833-1910
3 P 20560	Propriétés bâties (1882-1910, contient augmentations et diminutions de 1883-1891).	1882-1910
1020 W GF 6612	Propriétés non bâties (folios 1-277, contient augmentations et diminutions de 1913-1931).	1911-1931
1020 W GF 6613	Propriétés bâties (cases 1-98, ouvert en 1910).	1911-1931

Puisseaux

Cote	Description	Date
Plan cadastral parcellaire Etabli en 1836 par MAUVALET, géomètre de 1ère classe Plan consultable sous forme numérique		
3 P 258/1	Tableau d'assemblage, échelle 1/10 000.	1836
3 P 258/2	Section A, dite du Murger à Parau, échelle 1/2 500.	1836
3 P 258/3	Section B, feuille 1, dite du Motain, échelle 1/1 250.	1836
3 P 258/4	Section B, feuille 2, dite du Motain, échelle 1/1 250.	1836
3 P 258/5	Section C, dite de la Roche Guibert, échelle 1/2 500.	1836
3 P 258/6	Section D, dite de Vaulouis, échelle 1/2 500.	1836
3 P 258/7	Section E, dite du Bois des Pleins, échelle 1/2 500.	1836
3 P 258/8	Section F, dite du Bouchet, échelle 1/2 500.	1836
3 P 258/9	Section G, dite du Parc Gauthier, échelle 1/2 500.	1836
3 P 258/10	Section H, dite du Champs de l'Hôtel, échelle 1/2 500.	1836
3 P 258/11	Section I, dite du Pont, échelle 1/2 500.	1836
3 P 258/12	Section K, dite de la Pointe d'Orville, échelle 1/2 500.	1836
3 P 258/13	Section L, feuille 1, dite de Bardilly, échelle 1/2 500.	1836
3 P 258/14	Section L, feuille 2, dite du Fourneau, échelle 1/1 250.	1836
3 P 258/15	Section M, dite de la Ville, échelle 1/1 250 (Planche très détaillée avec plans au sol des différents bâtiments dont Hôtel de la Mairie, église, presbytère, halle ; indication de plusieurs places et des plantations d'arbres en particulier sur les "promenades").	1836
Matrices et états de sections		
3 P GF 1368	1836-1837.	1836-1837
Matrices napoléoniennes		
3 P 20219	Matrice des propriétés foncières (folios 1-700).	1837-1910
3 P 20220	Matrice des propriétés foncières (folios 701-1400).	1837-1910
3 P 20221	Propriétés bâties (1882-1910, contient augmentations et diminutions de 1883-1891).	1882-1910
1020 W GF 6614	Propriétés non bâties (folios 1-488, ouvert en 1914, contient augmentations et diminutions de 1914-1956).	1911-1956
1020 W GF 6615	Propriétés non bâties (folios 489-992).	1911-1956
1020 W GF 6616	Propriétés non bâties (folios 993-1492).	1911-1956
1020 W GF 6617	Propriétés non bâties (folios 1493-1788).	1911-1956
1020 W GF 6618	Propriétés bâties (cases 1-687, ouvert en 1910).	1911-1956

Quiers-sur-Bézone

Cote	Description	Date
Plan cadastral parcellaire Etabli en 1825 par BLUTE, géomètre Plan consultable sous forme numérique		
3 P 259/1	Tableau d'assemblage, échelle 1/10 000.	1825
3 P 259/2	Section A, feuille 1, dite de la Dezonnière, échelle 1/2 500.	1825
3 P 259/3	Section A, feuille 2, dite de la Dezonnière, échelle 1/2 500.	1825
3 P 259/4	Section B, dite de Jobert, échelle 1/2 500.	1825
3 P 259/5	Section C, dite des Renards, échelle 1/2 500.	1825
3 P 259/6	Section D, dite de la Banaudière, échelle 1/2 500.	1825
3 P 259/7	Section E, dite de Guignonville (avec dessin de moulin), échelle 1/2 500.	1825
3 P 259/8	Section F, dite des Gras, échelle 1/2 500.	1825
Etats de sections		
148 W 27518	Sections A à F.	[début XIXe siècle]
1020 W GF 7039	Sections ABCDEF.	[XIXe siècle]
Matrices napoléoniennes		
3 P 20561	Matrice des propriétés foncières (folios 1-402).	1827-1910
3 P 20562	Matrice des propriétés foncières (folios 403-780).	1827-1910
1020 W GF 6919	Augmentations et diminutions survenues dans les contenances et les revenus portés sur les matrices.	1855-1910
3 P 20563	Propriétés bâties (1882-1910, contient augmentations et diminutions de 1883-1891).	1882-1910
1020 W GF 6619	Propriétés non bâties (folios 1-500, ouvert en 1914, contient augmentations et diminutions de 1913-1961).	1911-1961
1020 W GF 6620	Propriétés non bâties (folios 501-988).	1911-1961
1020 W GF 6621	Propriétés bâties (cases 1-349, ouvert en 1910).	1911-1961

Ramoulu

Cote	Description	Date
Plan cadastral parcellaire Etabli en 1838 par BLUTE, géomètre de 1ère classe Plan consultable sous forme numérique		
3 P 260/1	Tableau d'assemblage, échelle 1/10 000.	1838
3 P 260/2	Section A, feuille 1, dite de Cognepuits, échelle 1/2 000.	1838
3 P 260/3	Section A, feuille 2, dite de Cognepuits, échelle 1/2 000.	1838
3 P 260/4	Section B, feuille 1, dite de Piponvilliers, échelle 1/2 000.	1838
3 P 260/5	Section B, feuille 2, dite de Piponvilliers, échelle 1/2 000.	1838
3 P 260/6	Section C, feuille 1, dite du Bourg, échelle 1/2 000.	1838
3 P 260/7	Section C, feuille 2, dite du Bourg, échelle 1/2 000.	1838
3 P 260/8	Section D, feuille 1, dite de Boissy, échelle 1/2 000.	1838
3 P 260/9	Section D, feuille 2, dite de Boissy, échelle 1/2 000.	1838
3 P 260/10	Section D, feuille 3, dite de Boissy, échelle 1/2 000.	1838
Etats de sections		
3 P GF 1438	Sections A, B, C, D (sans relevé des numéros de même nature, en tête table alphabétique des climats, cantons, triages ou lieux dits).	[XIXe siècle]
Matrices et états de sections		
3 P GF 1369	1839-1840	1839-1840
Matrices napoléoniennes		
3 P 20222	Matrice des propriétés foncières (folios 1-400, 1840-1910, contient augmentations et diminutions de 1855-1914).	1840-1910
3 P 20223	Matrice des propriétés foncières (folios 401-850).	1840-1910
3 P 20224	Propriétés bâties (1882-1910, contient augmentations et diminutions de 1883-1891).	1882-1910
1020 W GF 6622	Propriétés non bâties (folios 1-500, ouvert en 1915, contient augmentations et diminutions de 1913-1932).	1911-1932
1020 W GF 6623	Propriétés non bâties (folios 501-744).	1911-1932
1020 W GF 6624	Propriétés bâties (cases 1-107, ouvert en 1910).	1911-1932

Rebréchien

Cote	Description	Date
Plan cadastral parcellaire		
Etabli en juin 1834 par MAUVALET, géomètre de 1ère classe		
Plan consultable sous forme numérique (sauf pour les planches 3 P 261/12 à 19)		
3 P 261/1	Tableau d'assemblage, échelle 1/10 000.	1834
3 P 261/2	Section A, feuille 1, dite de la Forêt, échelle 1/5 000.	1834
3 P 261/3	Section A, feuille 2, dite de la Forêt, échelle 1/5 000.	1834
3 P 261/4	Section B, dite de la Martillière (avec plan au sol du château et dessin du moulin), échelle 1/2 500.	1834
3 P 261/5	Section C, dite du Bourg (avec plan au sol du château et dessin de 3 moulins), développement partiel au 1/1 250, échelle 1/2 500.	1834
3 P 261/6	Section D, dite de la Croisette, échelle 1/2 500.	1834
3 P 261/7	Section E, dite du Landé, échelle 1/1 250.	1834
3 P 261/8	Section F, dite de la Varenne, échelle 1/1 250.	1834
3 P 261/9	Section G, dite de la Jourdinière, échelle 1/1 250.	1834
3 P 261/10	Section H, dite de la Touche, échelle 1/1 250.	1834
3 P 261/11	Section I, dite de la Guilloterie, mutations, échelle 1/2 500.	1834
3 P 261/12	Sections A et B, mutation de 1857 pour 1858, échelle 1/2 500 (1 pièce).	1857-1858
3 P 261/13	Sections C et D, mutation de 1857 pour 1858, échelle 1/2 500 (1 pièce).	1857-1858
3 P 261/14	Sections D et I, mutation de 1857 pour 1858, échelle 1/2 500 (1 pièce).	1857-1858
3 P 261/15	Sections E et I, mutation de 1857 pour 1858, échelle 1/2 500 (1 pièce).	1857-1858
3 P 261/16	Sections diverses, échelles non mentionnées (10 pièces).	1834
3 P 261/17	Sections diverses, échelles non mentionnées (9 calques).	1834
3 P 261/18	Sections diverses, échelles non mentionnées (4 photocopies de microfiches).	1834
3 P 261/19	Sections diverses, échelles non mentionnées (2 croquis).	1834
Matrices et états de sections		
3 P GF 1370	1834-1837.	1834-1837
Matrices napoléoniennes		
3 P 19840	Matrice des propriétés foncières (contient augmentations et diminutions de 1855-1913).	1855-1910
3 P 19841	Propriétés bâties (1882-1910, contient augmentations et diminutions de 1883-1891).	1882-1910
1020 W GF 6625	Propriétés non bâties (folios 1-492, ouvert en 1914, contient augmentations et diminutions de 1914-1941).	1911-1941
1020 W GF 6626	Propriétés non bâties (folios 493-640).	1911-1941
1020 W GF 6627	Propriétés bâties (cases 1-203, ouvert en 1910).	1911-1941

Rouvray-Sainte-Croix

Cote	Description	Date
Plan cadastral parcellaire Etabli en 1824 par BLUTE, géomètre Plan consultable sous forme numérique		
3 P 262/1	Tableau d'assemblage, (dimensions : 660 x 500 mm), échelle 1/10 000.	1824
3 P 262/2	Section A, dite de la Borde Martin ou les Bordes Martin, (dimensions : 1160 x 645 mm), échelle 1/2 500.	1824
3 P 262/3	Section B, dite des Vignes et des Terres Blanches, échelle 1/2 500.	1824
3 P 262/4	Section C, dite des Grands Réages de Villardu, échelle 1/2 500.	1824
3 P 262/5	Section D, feuille 1, dite de Moret ou Morée, (dimensions : 640 x 520 mm), échelle 1/2 500.	1824
3 P 262/6	Section D, feuille 2, dite de Moret ou Morée, échelle 1/2 500.	1824
Etats de sections		
148 W 27518	Sections A à D.	[début XIXe siècle]
3 P GF 1439	Sections A, B, C, D.	[XIXe siècle]
Matrices napoléoniennes		
3 P 19842	Matrice des propriétés foncières.	1826-1910
3 P 19843	Propriétés bâties (1882-1910, contient augmentations et diminutions de 1883-1891).	1882-1910
1020 W GF 6628	Propriétés non bâties (folios 1-231, ouvert en 1914, contient augmentations et diminutions de 1913-1932).	1911-1932
1020 W GF 6629	Propriétés bâties (cases 1-53 ouvert en 1910).	1911-1932

Rouvres-Saint-Jean ⁽¹⁾

Cote	Description	Date
Plan cadastral parcellaire Etabli en 1839 par MAUVALET, géomètre Plan consultable sous forme numérique		
3 P 263/1	Plan général, échelle 1/8 000.	1839
3 P 263/2	Section A, feuille 1, dite des Grands Champs, échelle 1/2 500.	1839
3 P 263/3	Section A, feuille 2, dite des Grands Champs, échelle 1/2 000.	1839
3 P 263/4	Section B, feuille 1, dite d'Ansonville, échelle 1/2 000.	1839
3 P 263/5	Section B, feuille 2, dite d'Ansonville, échelle 1/2 000.	1839
3 P 263/6	Section C, feuille 1, dite du Bourg, échelle 1/2 000.	1839
3 P 263/7	Section C, feuille 2, dite du Bourg, échelle 1/2 000.	1839
3 P 263/8	Section C, feuille 3, dite du Bourg, échelle 1/1 000.	1839
3 P 263/9	Section D, feuille 1, dite du Haut de Bas-Loges, échelle 1/2 000.	1839
3 P 263/10	Section D, feuille 2, dite du Haut de Bas-Loges, échelle 1/2 000.	1839
Matrices et états de sections		
3 P GF 1371	1839-1841.	1839-1841
Matrices napoléoniennes		
3 P 20225	Matrice des propriétés foncières (1841-1910, contient augmentations et diminutions de 1855-1914).	1841-1910
3 P 20226	Propriétés bâties (1882-1910, contient augmentations et diminutions de 1883-1891).	1882-1910
1020 W GF 6630	Propriétés non bâties (folios 1-492, ouvert en 1914, contient augmentations et diminutions de 1915-1950).	1911-1950
1020 W GF 6631	Propriétés bâties (cases 1-102, ouvert en 1910).	1911-1950
(1) Par décret du 5 août 1919, Rouvres prend le nom de Rouvres-Saint-Jean.		

Rozières-en-Beauce ⁽¹⁾

Cote	Description	Date
Plan cadastral parcellaire Etabli le 13 juin 1829 par METIVIER, géomètre de 1ère classe Plan consultable sous forme numérique		
3 P 264/1	Tableau d'assemblage, échelle 1/10 000.	1829
3 P 264/2	Section A, feuille 1, dite de la Cave et du Nuismand ou le Nuisement, échelle 1/2 500.	1829
3 P 264/3	Section A, feuille 2, dite de la Cave et du Nuismand ou le Nuisement, échelle 1/2 500.	1829
3 P 264/4	Section B, feuille 1, dite du Bourg (avec plan au sol de l'église), échelle 1/2 500.	1829
3 P 264/5	Section B, feuille 2, dite du Bourg, échelle 1/2 500.	1829
3 P 264/6	Section B, feuille 3, dite du Bourg, échelle 1/5 000.	1829
Matrices et états de sections		
3 P GF 1602	1829.	1829
Matrices napoléoniennes		
3 P 19844	Matrice des propriétés foncières (1830-1910, contient augmentations et diminutions de 1855-1879).	1830-1910
3 P 19845	Propriétés bâties (1882-1910, contient augmentations et diminutions de 1883-1891).	1882-1910
1020 W GF 6632	Propriétés non bâties (folios 1-188, ouvert en 1914, contient augmentations et diminutions de 1913-1931).	1911-1931
1020 W GF 6633	Propriétés bâties (cases 1-50, ouvert en 1910).	1911-1931
(1) Par décret du 30 novembre 1918, Rozières prend le nom de Rozières-en-Beauce		

Rozoy-le-Vieil

Cote	Description	Date
Plan cadastral parcellaire Etabli en 1837 par CHENE, géomètre de 1ère classe Plan consultable sous forme numérique		
3 P 265/1	Tableau d'assemblage, échelle 1/10 000.	1837
3 P 265/2	Section A, dite du Bourg, échelle 1/2 500.	1837
3 P 265/3	Section B, dite des Martins, échelle 1/2 500.	1837
3 P 265/4	Section C, dite des Cadeaux, échelle 1/2 500.	1837
3 P 265/5	Section D, dite des Munais, échelle 1/2 500.	1837
3 P 265/6	Section A (avec plan au sol de l'église), développement partiel, échelle 1/1 250 (1).	1837
Etats de sections		
1020 W GF 6988	Sections ABCD.	1838
Matrices napoléoniennes		
3 P 20564	Matrice des propriétés foncières.	1838-1910
1020 W GF 6919	Augmentations et diminutions survenues dans les contenances et les revenus portés sur les matrices.	1855-1910
3 P 20565	Propriétés bâties (1882-1910, contient augmentations et diminutions de 1883-1891).	1882-1891
1020 W GF 6634	Propriétés non bâties (folios 1-220, ouvert en 1914, contient augmentations et diminutions de 1913-1936.)	1913-1936
1020 W GF 6635	Propriétés bâties (cases 1-48, ouvert en 1910).	1910
(1) Comprend également une partie de la Section A de la commune de Mérinville passée depuis à la commune de Rozoy-le-Vieil en Section D.		

Ruan

Cote	Description	Date
Plan cadastral parcellaire Etabli vers 1808 Plan consultable sous forme numérique		
3 P 266/1	Tableau d'assemblage (avec dessin de 2 moulins), échelle non mentionnée.	1808
3 P 266/2	Section A, dite du Grand Canton d'Assas, échelle 1/2 500.	1808
3 P 266/3	Section B (avec chemin des Pottes ou Postes), échelle 1/2 500.	1808
3 P 266/4	Section C, dite de la Borde Châlon, échelle 1/2 500.	1808
3 P 266/5	Section D, dite de Domarville, échelle 1/2 500.	1808
3 P 266/6	Section E, dite du Rodeau ou Rondeau, échelle 1/2 500.	1808
3 P 266/7	Section F (avec chemin du Rondeau à Mamonville), échelle 1/2 500.	1808
3 P 266/8	Section G, dite du Coudray (avec dessin de 2 moulins), échelle 1/2 500.	1808
3 P 266/9	Section H, dite de Vilchat ou Villechat, échelle 1/2 500.	1808
3 P 266/10	Sections I et J, dite d'Assas, échelle 1/2 500.	1808
3 P 266/11	Sections diverses, échelle 1/2 500 (20 pièces dont certaines de 1934).	1808, 1934
3 P 266/12	Tableau d'assemblage, échelle non mentionnée (1 pièce), Photocopie relative aux chemins de fer, échelle non mentionnée.	1808
Etats de sections		
148 W 27526	Tableaux indicatifs des propriétés bâties ou états de classement, du début du XIXe siècle, sections A, C à H, J.	[début XIXe siècle]
3 P 35771	Sections A, B, C, D, E, F, G, H, J (3 registres).	1813
Matrices napoléoniennes		
148 W GF 1014	Matrice PNB, matrice PB et PNB : livre des mutations (depuis 1813).	1813-1821
3 P 19846	Matrice des propriétés foncières (folios 1-299, 1822-1910, contient augmentations et diminutions de 1855-1914).	1822-1910
3 P 19847	Matrice des propriétés foncières (folios 300-824).	1822-1910
3 P 19848	Propriétés bâties (1882-1910, contient augmentations et diminutions de 1883-1891).	1882-1910
1020 W GF 6636	Propriétés non bâties (folios 1-492, ouvert en 1914, contient augmentations et diminutions de 1913-1935).	1911-1935
1020 W GF 6637	Propriétés non bâties (folios 493-760).	1911-1935
1020 W GF 6638	Propriétés bâties (cases 1-144, ouvert en 1910).	1911-1935

Saint-Aignan-des-Gués

Cote	Description	Date
Plan cadastral parcellaire Etabli vers 1813 par MERLET, géomètre de 1ère classe (section A) Plan consultable sous forme numérique (sauf pour la planche 3 P 267/6)		
3 P 267/1	Tableau d'assemblage (avec dessin de 3 moulins), échelle 1/5 000.	1813
3 P 267/2	Section A, dite de la Plaine, échelle 1/2 500.	1813
3 P 267/3	Section B, feuille 1, dite de la Roterie (avec dessin de 3 moulins), échelle 1/2 500 (1).	1813
3 P 267/4	Section B, feuille 2, dite de la Roterie (avec dessin de 3 moulins), échelle 1/2 500.	1813
3 P 267/5	Section C, dite du Petit Couvent, échelle 1/2 500.	1813
3 P 267/6	Sections diverses, échelle 1/1 250 (4 pièces).	1813
Etats de sections		
148 W 27518	Sections A à C.	[début XIXe siècle]
3 P GF 1440	Sections A, B, C.	[XIXe siècle]
Matrices napoléoniennes		
3 P 19849	Matrice des propriétés foncières (folios 1-208).	1825-1910
3 P 19850	Matrice des propriétés foncières (folios 209-309).	1825-1910
3 P 19851	Propriétés bâties (1882-1910, contient augmentations et diminutions de 1883-1891).	1882-1910
1020 W GF 6639	Propriétés non bâties (folios 1-300, ouvert en 1914, contient augmentations et diminutions de 1913-1932).	1911-1963
1020 W GF 6640	Propriétés bâties (cases 1-45, ouvert en 1910).	1911-1963

Saint-Aignan-le-Jaillard

Cote	Description	Date
Plan cadastral parcellaire Etabli en 1809 Plan consultable sous forme numérique		
3 P 268/1	Tableau d'assemblage, échelle 1/15 000.	1809
3 P 268/2	Section A, échelle 1/2 500.	1809
3 P 268/3	Section B, échelle 1/2 500.	1809
3 P 268/4	Section C, 1ère et 2ème parties, échelle 1/2 500.	1809
3 P 268/5	Section D, échelle 1/2 500.	1809
3 P 268/6	Section E, échelle 1/2 500.	1809
3 P 268/7	Section G, échelle 1/2 500.	1809
3 P 268/8	Section H, échelle 1/2 500.	1809
3 P 268/9	Section I, échelle 1/2 500.	1809
3 P 268/10	Section K, échelle 1/2 500.	1809
3 P 268/11	Section L, échelle 1/2 500.	1809
3 P 268/12	Section M, échelle 1/2 500.	1809
Etats de sections		
148 W 27526	Tableaux indicatifs des propriétés bâties ou états de classement, du début du XIXe siècle, sections A à E, H, I, J, L, M.	[début XIXe siècle]
3 P 35772	Sections A, B, C, D, E, G (2 registres).	1813
Matrices napoléoniennes		
148 W GF 1014	Matrice PNB (comporte également du PB, articles 1-165), matrice PNB (comporte également du PB, articles 166-201), augmentations et diminutions de 1855-1910.	1813-1910
3 P 19852	Matrice des propriétés foncières.	1822-1910
3 P 19853	Propriétés bâties (1882-1910, contient augmentations et diminutions de 1883-1891).	1882-1910
1020 W GF 6641	Propriétés non bâties (folios 1-350, ouvert en 1914, contient augmentations et diminutions de 1913-1963).	1911-1963
1020 W GF 6642	Propriétés bâties (cases 1-153, ouvert en 1910).	1911-1963

Saint-Ay

Cote	Description	Date
Plan cadastral parcellaire Etabli le 9 avril 1829 par PETIT, PEYNAUD et MAUVALET, géomètres de 1ère classe Plan consultable sous forme numérique (sauf pour les planches 3 P 269/14 à 17)		
3 P 269/1	Tableau d'assemblage, échelle 1/10 000.	1829
3 P 269/2	Section A, feuille 1, dite des Quelettes et des Belles Filles, échelle 1/1 250.	1829
3 P 269/3	Section A, feuille 2, dite des Quelettes et des Belles Filles, échelle 1/1 250.	1829
3 P 269/4	Section B, feuille 1, dite de Montafilan, échelle 1/1 250.	1829
3 P 269/5	Section B, feuille 2, dite de Montafilan (avec dessin de moulin), échelle 1/1 250.	1829
3 P 269/6	Section C, feuille 1, dite des Groisons, échelle 1/1 250.	1829
3 P 269/7	Section C, feuille 2, dite des Groisons, échelle 1/1 250.	1829
3 P 269/8	Section D, dite de l'Eglise, échelle 1/1 250.	1829
3 P 269/9	Section E, dite de Cropet, échelle 1/2 500.	1829
3 P 269/10	Section F, feuille 1, dite de la Chaise, échelle 1/2 500.	1829
3 P 269/11	Section F, feuille 2, dite de la Chaise, échelle 1/2 500.	1829
3 P 269/12	Section G, dite de la Rue Basse, échelle 1/1 250.	1829
3 P 269/13	Section H, dite de Voisinas (avec plan au sol du château), échelle 1/1 250.	1829
3 P 269/14	Section D, révision cadastrale du littoral de la Loire effectuée en 1848 par PETIT, géomètre, échelle 1/1 250.	1848
3 P 269/15	Section E, mutations, échelle 1/2 500.	1829
3 P 269/16	Section E, mutation de 1857 pour 1858, échelle 1/2 500.	1857-1858
3 P 269/17	Sections diverses, échelles non mentionnées (5 photocopies de microfiches).	1829
Etats de sections		
3 P GF 1487	1835-1836.	1835-1836
Matrices et états de sections		
3 P GF 1372	1829-1830	1829-1830
Matrices napoléoniennes		
3 P 19854	Matrice des propriétés foncières (folios 1-620, contient augmentations et diminutions de 1854-1877).	1830-1910
3 P 19855	Matrice des propriétés foncières (folios 623-1260).	1830-1910
3 P 19856	Matrice des propriétés foncières (folios 1261-1860).	1830-1910
3 P 19857	Matrice des propriétés foncières (folios 1861-2857).	1830-1910
3 P 19858	Propriétés bâties (1882-1910, contient augmentations et diminutions de 1883-1891).	1882-1910
1020 W GF 6643	Propriétés non bâties (folios 1-488, ouvert en 1914, contient augmentations et diminutions de 1913-1938).	1911-1938
1020 W GF 6644	Propriétés non bâties (folios 489-1088).	1911-1938
1020 W GF 6645	Propriétés non bâties (folios 1089-1686).	1911-1938
1020 W GF 6646	Propriétés non bâties (folios 1687-1982).	1911-1938
1020 W GF 6647	Propriétés bâties (cases 1-307, ouvert en 1910).	1911-1938

Saint-Benoît-sur-Loire

Cote	Description	Date
Plan cadastral parcellaire Établi en 1838 par BLUTE Fils, géomètre et MARCHAND, géomètre de 1ère classe Plan consultable sous forme numérique (sauf pour la planche 3 P 270/32)		
3 P 270/1	Section A, feuille 2, dite de la Catinière, échelle 1/2 000.	1838
3 P 270/2	Section B, feuille 1, dite des Boutrons, échelle 1/1 000.	1838
3 P 270/3	Section B, feuille 2, dite des Boutrons, échelle 1/1 000.	1838
3 P 270/4	Section B, feuille 3, dite des Boutrons, échelle 1/1 000.	1838
3 P 270/5	Section C, feuille 1, dite du Pont du Jour, échelle 1/2 000.	1838
3 P 270/6	Section C, feuille 2, dite du Pont du Jour, échelle 1/2 000.	1838
3 P 270/7	Section D, dite du Nombureau, échelle 1/2 000.	1838
3 P 270/8	Section E, feuille 1, dite de Tizy, échelle 1/2 000.	1838
3 P 270/9	Section E, feuille 2, dite de Tizy, échelle 1/2 000.	1838
3 P 270/10	Section F, feuille 1, dite du Comier, échelle 1/2 000.	1838
3 P 270/11	Section F, feuille 2, dite du Comiers, échelle 1/2 000.	1838
3 P 270/12	Section G, feuille 1, dite de Beaumont, échelle 1/1 000.	1838
3 P 270/13	Section G, feuille 2, dite de Beaumont, échelle 1/1 000.	1838
3 P 270/14	Section H, feuille 1, dite de la Bouleau, échelle 1/2 000.	1838
3 P 270/15	Section H, feuille 2, dite de la Bouleau, échelle 1/2 000.	1838
3 P 270/16	Section H, feuille 1, dite de Lazy, échelle 1/1 000.	1838
3 P 270/17	Section H, feuille 2, dite de Lazy, échelle 1/1 000.	1838
3 P 270/18	Section K, feuille 1, dite des Prouteaux, échelle 1/1 000.	1838
3 P 270/19	Section K, feuille 2, dite des Prouteaux, échelle 1/1 000.	1838
3 P 270/20	Section L, feuille 1, dite des Brandins, échelle 1/1 000.	1838
3 P 270/21	Section L, feuille 2, dite des Brandins, échelle 1/1 000.	1838
3 P 270/22	Section L, feuille 3, dite des Brandins, échelles 1/2 000.	1838
3 P 270/23	Section M, feuille 1, dite du Clos, échelle 1/1 000.	1838
3 P 270/24	Section M, feuille 2, dite du Clos, échelle 1/1 000.	1838
3 P 270/25	Section M, feuille 3, dite du Clos, échelles 1/2 000.	1838
3 P 270/26	Section N, dite de la ville, échelle 1/1 000.	1838
3 P 270/27	Section O, feuille 1, dite de Fleury, échelle 1/1 000.	1838
3 P 270/28	Section O, feuille 2, dite de Fleury, échelle 1/1 000.	1838
3 P 270/29	Section O, feuille 3, dite de Fleury, échelles 1/1 000.	1838
3 P 270/30	Section P, dite de Narbonne, échelle 1/2 000.	1838
3 P 270/31	Section P, développement (correspond à des vignes), échelle non mentionnée.	1838
3 P 270/32	Section M, dite du Clos, révision cadastrale du littoral de la Loire, échelle 1/1 000.	1838
Etats de sections		
3 P GF 1441	Sections A, B, C, D, E, F, G, H, I, K, L, M, N, O, P (sans relevé des numéros de même nature, en tête table alphabétique des climats, cantons, triages ou lieux dits.).	[XIXe siècle]
Matrices et états de sections		
3 P GF 1373	1839.	1839

Saint-Benoît-sur-Loire (suite)

Cote	Description	Date
Matrices napoléoniennes		
3 P 19859	Matrice des propriétés foncières (folios 1-600, contient augmentations et diminutions de 1855-1912).	1839-1910
3 P 19860	Matrice des propriétés foncières (folios 601-1200).	1839-1910
3 P 19861	Matrice des propriétés foncières (folios 1201-1780).	1839-1910
3 P 19862	Propriétés bâties (1882-1910, contient augmentations et diminutions de 1883-1891).	1882-1910
1020 W GF 6648	Propriétés non bâties (folios 1-500, ouvert en 1914, contient augmentations et diminutions de 1913-1948).	1911-1948
1020 W GF 6649	Propriétés non bâties (folios 501-1000).	1911-1948
1020 W GF 6650	Propriétés non bâties (folios 1001-1300).	1911-1948
1020 W GF 6651	Propriétés bâties (cases 1-450, ouvert en 1910).	1911-1948

Saint-Brisson-sur-Loire

Cote	Description	Date
Plan cadastral parcellaire Etabli en 1825 par BOISTARD, géomètre Plan consultable sous forme numérique		
3 P 271/1	Tableau d'assemblage, échelle 1/10 000.	1825
3 P 271/2	Section A, dite le Bourg, échelle 1/5 000.	1825
3 P 271/3	Section B, dite la Bussière, échelle 1/5 000.	1825
3 P 271/4	Section C, dite les Martins, échelle 1/5 000.	1825
3 P 271/5	Section D, dite de Mancy, échelle 1/5 000.	1825
3 P 271/6	Section A, dite du Bourg, révision cadastrale du littoral de la Loire, échelle 1/5 000.	1825
Etats de sections		
148 W 27518	Sections A à D.	[début XIXe siècle]
1020 W GF 7040	Sections ABCD.	[XIXe siècle]
Matrices napoléoniennes		
3 P 20566	Matrice des propriétés foncières (folios 1-568).	1827-1910
3 P 20567	Matrice des propriétés foncières (folios 569-1106).	1827-1910
1020 W GF 6919	Augmentations et diminutions survenues dans les contenances et les revenus portés sur les matrices.	1854-1910
3 P 20568	Propriétés bâties (1882-1910, contient augmentations et diminutions de 1883-1891).	1882-1910
1020 W GF 6652	Propriétés non bâties (folios 1-500, ouvert en 1914, contient augmentations et diminutions de 1915-1965).	1911-1965
1020 W GF 6653	Propriétés non bâties (folios 501-999).	1911-1965
1020 W GF 6654	Propriétés bâties (cases 1-340, ouvert en 1910).	1911-1965

Saint-Cyr-en-Val

Cote	Description	Date
Plan cadastral parcellaire Etabli le 2 août 1826 par ANDRAL, géomètre de 1ère classe Plan consultable sous forme numérique		
3 P 272/1	Tableau d'assemblage, échelle 1/20 000.	1826
3 P 272/2	Section A, dite des Cormay ou Cornay, échelle 1/5 000.	1826
3 P 272/3	Section B, dite de Vieville (avec dessin d'un orme), échelle 1/5 000.	1826
3 P 272/4	Section C, feuille 1, dite du Bourg et de la Motte ou Mothe, échelle 1/5 000.	1826
3 P 272/5	Section C, feuille 2, dite du Bourg et de la Motte ou Mothe, (avec dessin de 3 moulins), échelle 1/2 500.	1826
3 P 272/6	Section D, feuille 1, dite de la Source (avec plan au sol de la ferme de Beaulhier et dessin de moulin), échelle 1/2 500.	1826
3 P 272/7	Section D, feuille 2, dite de la Source (avec plan au sol du château de la Source et du château de la Jonchère), échelle 1/5 000.	1826
3 P 272/8	Section E, dite de Corme et de Gautray (avec plan au sol de 2 châteaux), échelle 1/5 000.	1826
3 P 272/9	Section F, dite des Bois de Saint Père, mutations, échelle 1/5 000.	1826
3 P 272/10	Sections A et C, mutation de 1855 pour 1856, échelle 1/5 000.	1855-1856
3 P 272/11	Sections C et D, échelles non mentionnées, 2 photocopies de microfiches et 19 photocopies relatives aux chemins de fer.	1826
Etats de sections		
148 W 27518	Sections A à F.	[début XIXe siècle]
3 P GF 1442	Sections A, B, C, D, E, F.	[XIXe siècle]
Matrices napoléoniennes		
3 P 19863	Matrice des propriétés foncières (folios 1-340).	1828-1910
3 P 19864	Matrice des propriétés foncières (folios 341-625).	1828-1910
3 P 19865	Propriétés bâties (1882-1910, contient augmentations et diminutions de 1883-1891).	1882-1910
1020 W GF 6655	Propriétés non bâties (folios 1-400, ouvert en 1914, contient augmentations et diminutions de 1913-1933).	1911-1933
1020 W GF 6656	Propriétés non bâties (folios 401-485).	1911-1933
1020 W GF 6657	Propriétés bâties (cases 1-202, ouvert en 1910).	1911-1933

Saint-Denis-de-l'Hôtel

Cote	Description	Date
Plan cadastral parcellaire Etabli vers 1813 Plan consultable sous forme numérique (sauf pour les planches 3 P 273/16 à 23)		
3 P 273/1	Tableau d'assemblage (avec plan au sol de 2 châteaux et dessin de l'église), échelle 1/10 000.	1813
3 P 273/2	Section A, dite de Saint Nicolas, échelle 1/2 500.	1813
3 P 273/3	Section B, dite des Chevenières, échelle 1/2 500.	1813
3 P 273/4	Section C, feuille 1, dite de la Lande, échelle 1/2 500.	1813
3 P 273/5	Section C, feuille 2, dite de la Lande, échelle 1/2 500.	1813
3 P 273/6	Section D, feuille 1, dite du Petit Buisson, échelle 1/2 500.	1813
3 P 273/7	Section D, feuille 2, dite du Petit Buisson, échelle 1/2 500.	1813
3 P 273/8	Section E, dite de la Petite Maison, échelle 1/2 500.	1813
3 P 273/9	Section F, dite de Vieillenoux ou Vieilles Noues, échelle 1/5 000.	1813
3 P 273/10	Section G, dite du Château de Chenaille (avec plan au sol du château), échelle 1/2 500.	1813
3 P 273/11	Section H, dite de Faujuif, échelle 1/1 250.	1813
3 P 273/12	Section J, feuille 1, dite du Grand Clos Les Azains, échelle 1/1 250.	1813
3 P 273/13	Section J, feuille 2, dite du Grand Clos Les Azains, échelle 1/1 250.	1813
3 P 273/14	Section K, dite des Bezaudières, échelle 1/1 250.	1813
3 P 273/15	Section L, dite des Moulins (avec dessin de moulin), échelle 1/1 250.	1813
3 P 273/16	Section M, dite du Bourg (avec dessin de 2 moulins), échelle 1/1 250.	1813
3 P 273/17	Section N, feuille 1, dite des Vernelles, échelle 1/1 250.	1813
3 P 273/18	Section N, feuille 2, dite des Vernelles, échelle 1/1 250.	1813
3 P 273/19	Section O, dite de Beausinnes (avec dessin de 3 moulins), échelle 1/1 250.	1813
3 P 273/20	Section P, dite des Comtesses, échelle 1/1 250.	1813
3 P 273/21	Section Q, dite des Penillons, échelle 1/2 500.	1813
3 P 273/22	Section I, révision cadastrale du littoral de la Loire effectuée en 1848 par PETIT, géomètre, échelle 1/1 250.	1848
3 P 273/23	Section L, révision cadastrale du littoral de la Loire effectuée en 1848 par PETIT, géomètre, échelle 1/1 250.	1848
Etats de sections		
148 W 27519	Sections A à Q.	[début XIXe siècle]
3 P GF 1443	Sections A, B, C, D, E, F, G, H, I, K, L, M, N, O, P, Q.	[XIXe siècle]

Saint-Denis-de-l'Hôtel (suite)

Cote	Description	Date
Matrices napoléoniennes		
3 P 19866	Matrice des propriétés foncières (folios 1-458).	1825-1910
3 P 19867	Matrice des propriétés foncières (folios 459-841).	1825-1910
3 P 19868	Matrice des propriétés foncières (folios 844-1327).	1825-1910
3 P 19869	Propriétés bâties (1882-1910, contient augmentations et diminutions de 1883-1891).	1882-1910
1020 W GF 6658	Propriétés non bâties (folios 1-492, ouvert en 1914, contient augmentations et diminutions de 1913-1963).	1911-1963
1020 W GF 6659	Propriétés non bâties (folios 493-992).	1911-1963
1020 W GF 6660	Propriétés non bâties (folios 993-1160).	1911-1963
1020 W GF 6661	Propriétés bâties (cases 1-343, ouvert en 1910).	1911-1963

Saint-Denis-en-Val

Cote	Description	Date
Plan cadastral parcellaire Etabli en 1826 par PETIT, géomètre Plan consultable sous forme numérique (référéncé 5 NUM 274/1 à 15)		
3 P 274/1	Tableau d'assemblage (avec plan au sol de 2 châteaux et dessin de 3 moulins), échelle 1/10 000.	1826
3 P 274/2	Section A, feuille 1, dite de l'Ardoise, échelle 1/5 000.	1826
3 P 274/3	Section A, feuille 2, dite de l'Ardoise, échelle 1/5 000.	1826
3 P 274/4	Section B, dite du Caillot, échelle 1/1 250.	1826
3 P 274/5	Section C, feuille 1, dite de Beaulieu (avec dessin de moulin), échelle 1/1 250.	1826
3 P 274/6	Section C, feuille 2, dite de Beaulieu, échelle 1/1 250.	1826
3 P 274/7	Section D, dite de Dinetard (avec dessin de 2 moulins), échelle 1/5 000.	1826
3 P 274/8	Section E, feuille 1, dite du Bourg (avec dessin d'une église, hors section, accompagné d'une note manuscrite "méridienne passant par le clocher"), échelle 1/1 250.	1826
3 P 274/9	Section E, feuille 2, dite du Bourg, échelle 1/1 250.	1826
3 P 274/10	Section F, feuille 1, dite des Brûlis, échelle 1/1 250.	1826
3 P 274/11	Section F, feuille 2, dite des Brûlis, échelle 1/2 500.	1826
3 P 274/12	Section G, dite du Fort, échelle 1/2 500.	1826
3 P 274/13	Section H, feuille 1, dite de Rue Neuve, échelle 1/1 250.	1826
3 P 274/14	Section H, feuille 2, dite de Rue Neuve, échelle 1/1 250.	1826
3 P 274/15	Section I, dite de l'Isle ou l'Ile (avec dessin d'une église, hors Section), échelle 1/5 000.	1826
3 P 274/16	Section G, développement, échelle 1/1 250.	1826
3 P 274/17	Sections A et I, révision cadastrale du littoral de la Loire effectuée en 1848 par PETIT, géomètre de 1ère classe, échelle 1/5 000.	1848
3 P 274/18	Sections diverses, échelles 1/1 250 et 1/2 500 (14 pièces).	1826
3 P 274/19	Section A, feuilles 1, 2 et 3, échelles non mentionnées (3 calques).	1826
3 P 274/20	Tableau d'assemblage, échelle 1/10 000 (copie).	1826
Etats de sections		
148 W 27519	Sections A à H.	[début XIXe siècle]
3 P GF 1444	Sections A, B, C, D, E, F, G, H, I (sans relevé des numéros de même nature).	[XIXe siècle]
3 P GF 1488	1835-1836.	1835-1836

Saint-Denis-en-Val (suite)

Cote	Description	Date
Matrices napoléoniennes		
3 P 19870	Matrice des propriétés foncières (folios 1-536, 1828-1910, contient augmentations et diminutions de 1855-1900).	1828-1910
3 P 19871	Matrice des propriétés foncières (folios 537-1015).	1828-1910
3 P 19872	Matrice des propriétés foncières (folios 1016-1251).	1828-1910
3 P 19873	Propriétés bâties (1882-1910, contient augmentations et diminutions de 1883-1891).	1882-1910
1020 W GF 6662	Propriétés non bâties (folios 1-500, ouvert en 1914, contient augmentations et diminutions de 1913-1952).	1911-1952
1020 W GF 6663	Propriétés non bâties (folios 501-944).	1911-1952
1020 W GF 6664	Propriétés bâties (cases 1-316, ouvert en 1910).	1911-1952

Saint-Firmin-des-Bois

Cote	Description	Date
Plan cadastral parcellaire Etabli en 1839 par MARCHAND, géomètre de 1ère classe Plan consultable sous forme numérique		
3 P 275/1	Tableau d'assemblage, échelle 1/10 000.	1839
3 P 275/2	Section A, feuille 1, dite des Perdreaux, échelle 1/2 000.	1839
3 P 275/3	Section A, feuille 2, dite des Perdreaux, échelle 1/2 000.	1839
3 P 275/4	Section B, dite de la Vallée et des Frelats (avec plan au sol du château et dessin de croix), échelle 1/4 000.	1839
3 P 275/5	Section C, feuille 1, dite des Buzets, échelle 1/2 000.	1839
3 P 275/6	Section C, feuille 2, dite des Buzets, échelle 1/2 000.	1839
3 P 275/7	Section D, feuille 1, dite des Grands Bois, échelle 1/2 000.	1839
3 P 275/8	Section D, feuille 2, dite des Grands Bois, échelle 1/2 000.	1839
3 P 275/9	Section E, dite du Bourg (avec plan au sol de l'église, du cimetière et dessin de croix), échelle 1/4 000.	1839
3 P 275/10	Section F, dite des Chaillots, échelle 1/2 000.	1839
3 P 275/11	Section B, dite de la Vallée et des Frelats (avec dessin de croix), développement partiel, échelle 1/2 000.	1839
3 P 275/12	Section B, dite de la Vallée et des Frelats (avec plan au sol de château), développement partiel, échelle 1/2 000.	1839
3 P 275/13	Section E, feuille 1, dite du Bourg (avec plan au sol de l'église, du cimetière et dessin de croix), développement partiel, échelle 1/2 000.	1839
3 P 275/14	Section E, feuille 2, dite du Bourg, développement partiel, échelle 1/2 000.	1839
3 P 275/15	Section E, feuille 3, dite du Bourg, développement partiel, échelle 1/2 000.	1839
Etats de sections		
1020 W GF 6989	Sections ABCDEF.	1840-1841
Matrices napoléoniennes		
3 P 20569	Matrice des propriétés foncières (1841-1910, contient augmentations et diminutions de 1855-1914).	1841-1910
3 P 20570	Propriétés bâties (1882-1910, contient augmentations et diminutions de 1883-1891).	1882-1910
1020 W GF 6665	Propriétés non bâties (folios 1-457, ouvert en 1914, contient augmentations et diminutions de 1913-1932).	1911-1932
1020 W GF 6666	Propriétés bâties (cases 1-118, ouvert en 1910).	1911-1932

Saint-Firmin-sur-Loire

Cote	Description	Date
Plan cadastral parcellaire Etabli en 1824 par DURAND, géomètre Plan consultable sous forme numérique (sauf pour les planches 3 P 276/10 et 11)		
3 P 276/1	Tableau d'assemblage, échelle 1/20 000.	1824
3 P 276/2	Section A, feuille 1, dite du Nord, échelle 1/2 500.	1824
3 P 276/3	Section A, feuille 2, dite du Nord, échelle 1/2 500.	1824
3 P 276/4	Section A, feuille 3, dite du Nord, échelle 1/2 500.	1824
3 P 276/5	Section A, feuille 4, dite du Nord, échelle 1/2 500.	1824
3 P 276/6	Section B, feuille 1, dite du Levant, échelle 1/2 500.	1824
3 P 276/7	Section B, feuille 2, dite du Levant, échelle 1/2 500.	1824
3 P 276/8	Section C, dite du Midi, échelle 1/5 000.	1824
3 P 276/9	Section D, dite du Couchan, échelle 1/5 000.	1824
3 P 276/10	Section A, 1ère et 2ème divisions, dite du Nord, révision cadastrale du littoral de la Loire, échelle 1/2 500.	1824
3 P 276/11	Section B, feuille 1, dite du Levant, révision cadastrale du littoral de la Loire, échelle 1/2 500.	1824
Etats de sections		
148 W 27519	Sections A à D	[début XIXe siècle]
1020 W GF 7041	Saint-Firmin-sur-Loire, sections ABCD.	[XIXe siècle]
Matrices napoléoniennes		
3 P 20571	Matrice des propriétés foncières (folios 1-520).	1826-1910
3 P 20572	Matrice des propriétés foncières (folios 521-761).	1826-1910
1020 W GF 6919	Augmentations et diminutions survenues dans les contenances et les revenus portés sur les matrices.	1855-1910
3 P 20573	Propriétés bâties (1882-1910, contient augmentations et diminutions de 1883-1891).	1882-1910
1020 W GF 6667	Propriétés non bâties (folios 1-492, ouvert en 1914, contient augmentations et diminutions de 1913-1962).	1911-1962
1020 W GF 6668	Propriétés non bâties (folios 493-892).	1911-1962
1020 W GF 6669	Propriétés bâties (cases 1-304, ouvert en 1910).	1911-1962

Saint-Florent

Cote	Description	Date
Plan cadastral parcellaire Etabli en 1808 Plan consultable sous forme numérique		
3 P 277/1	Tableau d'assemblage, échelle 1/5 000.	1808
3 P 277/2	Section A, échelle 1/2 500.	1808
3 P 277/3	Section B, échelle 1/2 500.	1808
3 P 277/4	Section C, 1ère partie, échelle 1/2 500.	1808
3 P 277/5	Section C, 2ème partie, échelle 1/2 500.	1808
3 P 277/6	Section C, 3ème partie, échelle 1/2 500.	1808
3 P 277/7	Section D, feuille 1, échelle 1/2 500.	1808
3 P 277/8	Section D, feuille 2, échelle 1/2 500.	1808
3 P 277/9	Section E, échelle 1/2 500.	1808
3 P 277/10	Section F, échelle 1/2 500.	1808
3 P 277/11	Section G, échelle 1/2 500.	1808
3 P 277/12	Section H, échelle 1/2 500.	1808
3 P 277/13	Section I, 1ère partie, échelle 1/2 500.	1808
3 P 277/14	Section I, 2ème partie, échelle 1/2 500.	1808
3 P 277/15	Section L, 1ère partie, échelle 1/2 500.	1808
3 P 277/16	Section L, 2ème partie, échelle 1/2 500.	1808
3 P 277/17	Section M, 1ère partie, échelle 1/2 500.	1808
3 P 277/18	Section M, 2ème partie, échelle 1/2 500.	1808
Etats de sections		
148 W 27526	Tableaux indicatifs des propriétés bâties ou états de classement, du début du XIXe siècle, sections A à G, J, L, M.	[début XIXe siècle]
3 P 35772	Sections A, B, C, D, E ; F, G, H, I, L, M (2 registres).	1813
Matrices napoléoniennes		
148 W GF 1015	Matrice PNB (comporte également du PB, articles 1-56), matrice PNB et PB (articles 57-80).	1813-1821
3 P 19874	Matrice des propriétés foncières (folios 1-59).	1822-1910
3 P 19875	Matrice des propriétés foncières (folios 60-138).	1822-1910
3 P 19876	Propriétés bâties (1882-1910, contient augmentations et diminutions de 1883-1891).	1882-1910
1020 W GF 6670	Propriétés non bâties (folios 1-200, ouvert en 1914, contient augmentations et diminutions de 1913-1960).	1911-1960
1020 W GF 6671	Propriétés bâties (cases 1-100, ouvert en 1910).	1911-1960

Sainte-Geneviève-des-Bois

Cote	Description	Date
Plan cadastral parcellaire Etabli le 7 octobre 1831 par CELARIE, géomètre de 1ère classe Plan consultable sous forme numérique		
3 P 278A/1	Tableau d'assemblage, échelle 1/20 000.	1831
3 P 278A/2	Section A, feuille 1, dite du Buisson de la Ronce, échelle 1/5 000.	1831
3 P 278A/3	Section A, feuille 2, dite du buisson de la Ronce, échelle 1/2 000.	1831
3 P 278A/4	Section B, feuille 1, dite du Puirault et de Briquemault (avec dessin de 4 croix), échelle 1/2 500.	1831
3 P 278A/5	Section B, feuille 2, dite du Puirault et de Briquemault, échelle 1/2 500.	1831
3 P 278A/6	Section B, feuille 3, dite du Puirault et de Briquemault, échelle 1/5 000.	1831
3 P 278A/7	Section C, dite des Perrins, des Tremblois et de Champeaux, échelle 1/5 000.	1831
3 P 278A/8	Section D, feuille 1, dite des Aulnois, de Belle-Cour et des Bezards (avec plan au sol d'un château), échelle 1/5 000.	1831
3 P 278A/9	Section D, feuille 2, dite des Aulnois, de Belle-Cour et des Bezards, échelle 1/2 000.	1831
3 P 278A/10	Section E, feuille 1, dite des Gaillards, des Godeaux et des Paillards (avec dessin de moulin), échelle 1/5 000.	1831
3 P 278A/11	Section E, feuille 2, dite des Gaillards, des Godeaux et des Paillards (avec dessin de croix), échelle 1/5 000.	1831
3 P 278A/12	Section F, dite du Bourg, de Montbouteille et de la Quitaillerie (avec plan au sol de l'église et dessin de 6 croix), échelle 1/2 500.	1831
Etats de sections		
1020 W GF 6990	Sections ABCDEF.	1831-1833
Matrices napoléoniennes		
3 P 20574	Matrice des propriétés foncières (1833-1910, contient augmentations et diminutions de 1855-1872).	1833-1910
1020 W GF 6919	Augmentations et diminutions survenues dans les contenances et les revenus portés sur les matrices.	1873-1910
3 P 20575	Propriétés bâties (1882-1910, contient augmentations et diminutions de 1883-1891).	1882-1910
1020 W GF 6672	Propriétés non bâties (folios 1-488, ouvert en 1914, contient augmentations et diminutions de 1913-1956).	1911-1956
1020 W GF 6673	Propriétés non bâties (folios 489-787).	1911-1956
1020 W GF 6674	Propriétés bâties (cases 1-344, ouvert en 1910).	1911-1956

Saint-Germain-des-Prés

Cote	Description	Date
Plan cadastral parcellaire Etabli en 1839 par BUYER, géomètre de 1ère classe Plan consultable sous forme numérique		
3 P 279/1	Tableau d'assemblage, échelle 1/10 000.	1839
3 P 279/2	Section A, feuille 1, dite des Cassiaux, échelle 1/2 000.	1839
3 P 279/3	Section A, feuille 2, dite des Cassiaux, échelle 1/2 000.	1839
3 P 279/4	Section B, feuille 1, dite des Essards, échelle 1/2 000.	1839
3 P 279/5	Section B, feuille 2, dite des Essards, échelle 1/2 000.	1839
3 P 279/6	Section B, feuille 3, dite des Essards, échelle 1/2 000.	1839
3 P 279/7	Section C, feuille 1, dite de Giers, échelle 1/2 000.	1839
3 P 279/8	Section C, feuille 2, dite de Giers, échelle 1/2 000.	1839
3 P 279/9	Section D, feuille 1, dite des Guillots, échelle 1/2 000.	1839
3 P 279/10	Section D, feuille 2, dite des Guillots, échelle 1/2 000.	1839
3 P 279/11	Section D, feuille 3, dite des Guillots (avec plan au sol de l'église, du cimetière et dessin de 3 croix), échelle 1/2 000.	1839
3 P 279/12	Section E, feuille 1, dite des Griboulets (avec plan au sol du château), échelle 1/2 000.	1839
3 P 279/13	Section E, feuille 2, dite des Griboulets, échelle 1/2 000.	1839
3 P 279/14	Section E, feuille 3, dite des Griboulets, échelle 1/2 000.	1839
3 P 279/15	Section F, feuille 1, dite de Pourprix, échelle 1/2 000.	1839
3 P 279/16	Section F, feuille 2, dite de Pourprix, échelle 1/2 000.	1839
3 P 279/17	Section G, feuille 1, dite des Godards, échelle 1/2 000.	1839
3 P 279/18	Section G, feuille 2, dite des Godards, échelle 1/2 000.	1839
3 P 279/19	Section H, feuille 1, dite des Billons, échelle 1/2 000.	1839
3 P 279/20	Section H, feuille 2, dite des Billons, échelle 1/2 000.	1839
3 P 279/21	Section F, feuille 1, dite de Pourprix, développement partiel, échelle 1/1 000.	1839
3 P 279/22	Section F, feuille 2, dite de Pourprix, développement partiel, échelle 1/1 000.	1839
3 P 279/23	Section F, dite de Pourprix, développement portion du climat n°3, échelle 1/1 000.	1839
3 P 279/24	Section F, dite de Pourprix, développement portion du climat n°4, échelle 1/1 000.	1839
3 P 279/25	Section H, dite des Billons, développement partiel à l'échelle 1/1 000.	1839

Saint-Germain-des-Prés (suite)

Cote	Description	Date
Etats de sections		
1020 W GF 6991	Sections ABCDEFGH.	1840-1841
Matrices napoléoniennes		
3 P 20576	Matrice des propriétés foncières (folios 1-660, 1841-1910, contient augmentations et diminutions de 1855-1914).	1841-1910
3 P 20577	Matrice des propriétés foncières (folios 661-1318).	1841-1910
3 P 20578	Matrice des propriétés foncières (folios 1319-1652).	1841-1910
3 P 20579	Propriétés bâties (1882-1910, contient augmentations et diminutions de 1883-1891).	1882-1910
1020 W GF 6675	Propriétés non bâties (folios 1-488, ouvert en 1914, contient augmentations et diminutions de 1913-1937).	1911-1937
1020 W GF 6676	Propriétés non bâties (folios 489-988).	1911-1937
1020 W GF 6677	Propriétés non bâties (folios 989-1247).	1911-1937
1020 W GF 6678	Propriétés bâties (cases 1-234, ouvert en 1910).	1911-1937
1020 W GF 6679	Propriétés bâties (cases 235-336).	1911-1937

Saint-Gondon

Cote	Description	Date
Plan cadastral parcellaire Etabli en 1827 par LENORMAND, géomètre Plan consultable sous forme numérique (sauf pour les planches 3 P 280/11 à 13)		
3 P 280/1	Tableau d'assemblage, échelle 1/10 000.	1827
3 P 280/2	Section A, feuille 1, dite de Lormet, échelle 1/2 500.	1827
3 P 280/3	Section A, feuille 2, dite de Lormet, échelle 1/2 500.	1827
3 P 280/4	Section A, feuille 3, dite de Lormet, échelle 1/2 500.	1827
3 P 280/5	Section A, feuille 4, dite de Lormet, échelle 1/2 500.	1827
3 P 280/6	Section B, feuille 1, dite de la Ville, échelle 1/2 500.	1827
3 P 280/7	Section B, feuille 2, dite de la Ville, échelle 1/2 500.	1827
3 P 280/8	Section C, dite des Brosses, échelle 1/5 000.	1827
3 P 280/9	Section D, feuille 1, dite de la Porte de Lièze, échelle 1/2 500.	1827
3 P 280/10	Section D, feuille 2, dite de la Porte de Lièze, échelle 1/5 000.	1827
3 P 280/11	Sections A, 1er et 2ème feuilles, dite de Lormet, révision cadastrale du littoral de la Loire, échelle 1/2 500.	1827
3 P 280/12	Section A, feuille 3, dite de Lormet, révision cadastrale du littoral de la Loire, échelle 1/2 500.	1827
3 P 280/13	Section A, feuille 4, dite de Lormet, révision cadastrale du littoral de la Loire, échelle 1/2 500.	1827
Etats de sections		
148 W 27519	Sections A, B, C, D.	[début XIXe siècle]
1020 W GF 7042	Sections ABCD.	[XIXe siècle]
Matrices napoléoniennes		
3 P 20580	Matrice des propriétés foncières (folios 1-496).	1827-1910
3 P 20581	Matrice des propriétés foncières (folios 497-936).	1827-1910
1020 W GF 6919	Augmentations et diminutions survenues dans les contenances et les revenus portés sur les matrices.	1854-1910
3 P 20582	Propriétés bâties (1882-1910, contient augmentations et diminutions de 1883-1891).	1882-1910
1020 W GF 6680	Propriétés non bâties (folios 1-500, ouvert en 1914, contient augmentations et diminutions de 1913-1974).	1911-1974
1020 W GF 6681	Propriétés non bâties (folios 501-1096).	1911-1974
1020 W GF 6682	Propriétés bâties (cases 1-363, ouvert en 1910).	1911-1974

Saint-Hilaire-les-Andrésis

Cote	Description	Date
Plan cadastral parcellaire Etabli en 1837 par LENORMAND, géomètre de 1ère classe Plan consultable sous forme numérique		
3 P 281/1	Tableau d'assemblage, échelle 1/10 000.	1837
3 P 281/2	Section A, feuille 1, dite des Beaux-fils, échelle 1/2 500.	1837
3 P 281/3	Section A, feuille 2, dite du Village, échelle 1/2 500.	1837
3 P 281/4	Section B, feuille 1, dite des Normands, échelle 1/2 500.	1837
3 P 281/5	Section B, feuille 2, dite de Pennery, échelle 1/2 500.	1837
3 P 281/6	Section C, feuille 1, dite des Légers, échelle 1/2 500.	1837
3 P 281/7	Section C, feuille 2, dite des Lucas (avec plan au sol d'un château), échelle 1/2 500.	1837
3 P 281/8	Section D, feuille 1, dite des Crançons, échelle 1/2 500.	1837
3 P 281/9	Section D, feuille 2, dite des Feturs, échelle 1/2 500.	1837
3 P 281/10	Section E, feuille 1, dite des Mallets, échelle 1/2 500.	1837
3 P 281/11	Section E, feuille 2, dite des Laurents, échelle 1/2 500.	1837
3 P 281/12	Section A, feuille 2, dite du Village (avec plan au sol de l'église et du cimetière), développement partiel, échelle 1/1 250.	1837
Etats de sections		
1020 W GF 6992	Sections ABCDE.	1837-1838
Matrices napoléoniennes		
3 P 20583	Matrice des propriétés foncières (folios 1-340).	1838-1910
3 P 20584	Matrice des propriétés foncières (folios 341-660)	1838-1910
1020 W GF 6919	Augmentations et diminutions survenues dans les contenances et les revenus portés sur les matrices.	1855-1904
3 P 20585	Propriétés bâties (1882-1910, contient augmentations et diminutions de 1883-1891).	1882-1910
1020 W GF 6683	Propriétés non bâties (folios 1-492, ouvert en 1914, contient augmentations et diminutions de 1913-1949).	1911-1949
1020 W GF 6684	Propriétés non bâties (folios 493-598).	1911-1949
1020 W GF 6685	Propriétés bâties (cases 1-218, ouvert en 1910).	1911-1949

Saint-Hilaire-Saint-Mesmin

Cote	Description	Date
Plan cadastral parcellaire Etabli le 19 novembre 1826 par BARREYRE, géomètre Plan consultable sous forme numérique (sauf pour la planche 3 P 282/22)		
3 P 282/1	Tableau d'assemblage, échelle 1/10 000.	1826
3 P 282/2	Section A, dite de Villeneuve, échelle 1/1 250.	1826
3 P 282/3	Section B, dite du Pré de la Dame, échelle 1/1 250.	1826
3 P 282/4	Section C, dite de Bouchetault ou Boucheteau (avec plan au sol du château), échelle 1/1 250.	1826
3 P 282/5	Section D, dite du Bourg de Saint Mesmin, échelle 1/1 250.	1826
3 P 282/6	Section E, dite des Vaslins (avec plan au sol de 2 châteaux), échelle 1/1 250.	1826
3 P 282/7	Section F, dite du Haut Midi (avec plan au sol du château), échelle 1/1 250.	1826
3 P 282/8	Section G, dite de la Fourgonnière, échelle 1/1 250.	1826
3 P 282/9	Section H, feuille 1, dite de Forville ou Folleville, échelle 1/1 250.	1826
3 P 282/10	Section H, feuille 2, dite de Forville ou Folleville, échelle 1/1 250.	1826
3 P 282/11	Section I, feuille 1, dite de la Forêt, échelle 1/2 500.	1826
3 P 282/12	Section I, feuille 2, dite de la Forêt (avec plan au sol du château), échelle 1/1 250.	1826
3 P 282/13	Section I, feuille 3, dite de la Forêt, échelle 1/5 000.	1826
3 P 282/14	Section K, dite de la Croix des Bouillards, échelle 1/1 250.	1826
3 P 282/15	Section L, dite du Trembleau, échelle 1/1 250.	1826
3 P 282/16	Section M, dite de la Folie, échelle 1/1 250.	1826
3 P 282/17	Section N, dite de Montbarril ou Montbaril, échelle 1/1 250.	1826
3 P 282/18	Section O, dite des Godinières, échelle 1/1 250.	1826
3 P 282/19	Section P, dite du Colombier, échelle 1/1 250.	1826
3 P 282/20	Section Q, dite de la Giraudière, échelle 1/1 250.	1826
3 P 282/21	Section R, échelle 1/1 250.	1826
3 P 282/22	Sections C, D, E et F (3 extraits du plan cadastral parcellaire établi en 1826), échelle 1/1 250.	1826
Etats de sections		
148 W 27520	Sections A à I.	[début XIXe siècle]
148 W 27521	Sections K à R.	[début XIXe siècle]
3 P GF 1445	Sections A, B, C, D, E, F, G, H, I, K, L, M, N, O, P, Q, R.	[XIXe siècle]
3 P GF 1489	1835-1836.	1835-1836

Saint-Hilaire-Saint-Mesmin (suite)

Cote	Description	Date
Matrices napoléoniennes		
3 P 19877	Matrice des propriétés foncières (folios 1-720).	1828-1910
3 P 19878	Matrice des propriétés foncières (folios 721-1456).	1828-1910
3 P 19879	Matrice des propriétés foncières (folios 1457-2174).	1828-1910
3 P 19880	Matrice des propriétés foncières (folios 2175-2819).	1828-1910
3 P 19881	Matrice des propriétés foncières (folios 2820-3319).	1828-1910
3 P 19882	Matrice des propriétés foncières (folios 3320-3811).	1828-1910
3 P 19883	Propriétés bâties (1882-1910, contient augmentations et diminutions de 1883-1891).	1882-1910
1020 W GF 6686	Propriétés non bâties (contient augmentations et diminutions de 1913-1958).	1911-1958
1020 W GF 6687	Propriétés non bâties (folios 1-500).	1911-1958
1020 W GF 6688	Propriétés non bâties (folios 501-1000).	1911-1958
1020 W GF 6689	Propriétés non bâties (folios 1001-1500).	1911-1958
1020 W GF 6690	Propriétés non bâties (folios 1501-1900).	1911-1958
1020 W GF 6691	Propriétés non bâties (folios 1901-2401).	1911-1958
1020 W GF 6692	Propriétés non bâties (folios 2402-2441).	1911-1958
1020 W GF 6693	Propriétés bâties (cases 1-518, ouvert en 1910).	1911-1958

Saint-Hilaire-sur-Puiseaux

Cote	Description	Date
Plan cadastral parcellaire Etabli le 1er octobre 1811 par MERLET, géomètre de 1ère classe Plan consultable sous forme numérique		
3 P 283/1	Tableau d'assemblage, échelle 1/10 000.	1811
3 P 283/2	Section A, dite de Cormenin, échelle 1/2 500.	1811
3 P 283/3	Section B, dite du Finié, échelle 1/2 500.	1811
3 P 283/4	Section C, dite des Launoy, échelle 1/2 500.	1811
3 P 283/5	Section D, dite des Vignes, échelle 1/2 500.	1811
3 P 283/6	Section E, dite des Guyards (avec plan au sol de l'église et du cimetière), échelle 1/2 500.	1811
3 P 283/7	Section F, dite de la Breuille, échelle 1/2 500.	1811
Etats de sections		
148 W 27526	Sections A, B, C, E, F.	[début XIXe siècle]
1020 W GF 6929	Sections A à F.	1821
Matrices napoléoniennes		
148 W GF 1015	Matrice PNB, matrice PB.	1813-1821
3 P 20586	Matrice des propriétés foncières (folios 1-162).	1822-1910
3 P 20587	Matrice des propriétés foncières (folios 163-299).	1822-1910
1020 W GF 6919	Augmentations et diminutions survenues dans les contenances et les revenus portés sur les matrices.	1855-1904
3 P 20588	Propriétés bâties (1882-1910, contient augmentations et diminutions de 1883-1891).	1882-1910
1020 W GF 6694	Propriétés non bâties (folios 1-318, contient augmentations et diminutions de 1913-1932).	1911-1932
1020 W GF 6695	Propriétés bâties (cases 1-49, ouvert en 1910).	1911-1932

Saint-Jean-de-Braye

Cote	Description	Date
Plan cadastral parcellaire Etabli en décembre 1834 par BIENVENU, géomètre de 1ère classe Plan consultable sous forme numérique (sauf pour la planche 3 P 284A/26)		
3 P 284A/1	Tableau d'assemblage, échelle non mentionnée.	1834
3 P 284A/2	Section A, lieux-dits le Bignon et le Campray, échelle 1/1 250.	1834
3 P 284A/3	Section B, dite des Avaux, échelle 1/1 250.	1834
3 P 284A/4	Section C, feuille 1, dite de la Godde, échelle 1/1 250.	1834
3 P 284A/5	Section C, feuille 2, dite de la Godde, échelle 1/1 250.	1834
3 P 284A/6	Section D, feuille 1, dite de Charbonnière, échelle 1/2 500.	1834
3 P 284A/7	Section D, feuille 2, dite de Charbonnière, échelle 1/2 500.	1834
3 P 284A/8	Section E, dite de la Gerberie, échelle 1/1 250.	1834
3 P 284A/9	Section F, dite des Noues, échelle 1/1 250.	1834
3 P 284A/10	Section G, dite des Venelles, échelle 1/1 250.	1834
3 P 284A/11	Section H, dite de la Bédinière, échelle 1/1 250.	1834
3 P 284A/12	Section I, dite de la Belle Allée, échelle 1/1 250.	1834
3 P 284A/13	Section K, feuille 1, dite du Bourg, échelle 1/1 250.	1834
3 P 284A/14	Section K, feuille 2, dite du Bourg (avec dessin de moulin), échelle 1/1 250.	1834
3 P 284A/15	Section L, dite de Carré, échelle 1/1 250.	1834
3 P 284A/16	Section M, dite du Tétard, échelle 1/1 250.	1834
3 P 284A/17	Section N, dite de Saint Loup, échelle 1/1 250.	1834
3 P 284A/18	Section O, dite de l'Egoutier, échelle 1/1 250.	1834
3 P 284A/19	Section P, dite du Gravereau, échelle 1/1 250.	1834
3 P 284A/20	Section Q, dite de la Latte, échelle 1/1 250.	1834
3 P 284A/21	Section R, dite de la Croix de Pierre, échelle 1/1 250.	1834
3 P 284A/22	Section S, dite des Quatre Vents, échelle 1/1 250.	1834
3 P 284A/23	Section T, dite de Miramion, échelle 1/ 1 250.	1834
3 P 284A/24	Section U, dite des Grasdoux ou Gras Doux (avec plan au sol du château), échelle 1/1 250.	1834
3 P 284A/25	Section V, dite de la Corne du Cerf, échelle 1/1 250.	1834
3 P 284A/26	Section D, échelle 1/2 500 (1 calque).	1834

Saint-Jean-de-Braye (suite)

Etats de sections		
3 P GF 1490	1835-1836.	1835-1836
Matrices et états de sections		
3 P GF 1603	1835 (sans relevé des numéros de même nature).	1835
Matrices napoléoniennes		
3 P 19884	Matrice des propriétés foncières (folios 1-580).	1836-1910
3 P 19885	Matrice des propriétés foncières (folios 581-1200).	1836-1910
3 P 19886	Matrice des propriétés foncières (folios 1207-1800).	1836-1910
3 P 19887	Matrice des propriétés foncières (folios 1801-2404).	1836-1910
3 P 19888	Matrice des propriétés foncières (folios 2405-2920).	1836-1910
3 P 19889	Propriétés bâties (1882-1910, contient augmentations et diminutions de 1881-1891).	1882-1910
1020 W GF 6696	Propriétés non bâties, augmentations et diminutions de 1913-1959.	1911-1959
1020 W GF 6697	Propriétés non bâties (folios 1-604).	1911-1959
1020 W GF 6698	Propriétés non bâties (folios 605-1204).	1911-1959
1020 W GF 6699	Propriétés non bâties (folios 1205-1704).	1911-1959
1020 W GF 6700	Propriétés non bâties (folios 1705-2202).	1911-1959
1020 W GF 6701	Propriétés non bâties (folios 2203-2402).	1911-1959
1020 W GF 6702	Propriétés non bâties (folios 2403-2527).	1911-1959
1020 W GF 6703	Propriétés bâties (cases 1-886, ouvert en 1910).	1911-1959

Saint-Jean-de-la-Ruelle

Cote	Description	Date
Plan cadastral parcellaire Etabli vers 1812 Plan consultable sous forme numérique (sauf pour la planche 3 P 285/14)		
3 P 285/1	Tableau d'assemblage (avec dessin de croix), échelle 1/5 000.	1812
3 P 285/2	Section A, dite d'Halleville ou Alleville, échelle 1/1 250.	1812
3 P 285/3	Section B, dite des Chaises, échelle 1/1 250.	1812
3 P 285/4	Section C, dite du Petit Clos, échelle 1/1 250.	1812
3 P 285/5	Section D, dite des Echats, échelle 1/1 250.	1812
3 P 285/6	Section E, dite du Bourg (avec dessin d'un moulin et d'une croix), échelle 1/1 250.	1812
3 P 285/7	Section F, dite de la Bate, échelle 1/1 250.	1812
3 P 285/8	Section G, dite de l'Espère, échelle 1/1 250.	1812
3 P 285/9	Section H, dite de Saint Gabriel, échelle 1/1 250.	1812
3 P 285/10	Section I, dite des Grands Muids, échelle 1/1 250.	1812
3 P 285/11	Section K, dite des Marchais, échelle 1/1 250.	1812
3 P 285/12	Section L, dite des Tramlards, échelle 1/1 250.	1812
3 P 285/13	Section M, dite du Clos du Moine (avec dessin d'une croix et d'un moulin), échelle 1/1 250.	1812
3 P 285/14	Section H, mutation de 1855 pour 1856, échelle 1/1 250.	1855-1856
Etats de sections		
3 P 35817	Sections A, B, C, D, E.	1821
3 P 35818	Sections F, G, H, I, K, L, M.	1821
Matrices napoléoniennes		
148 W GF 1015	Matrice PNB, matrice PB.	1813-1821
3 P GF 1568	Matrice des propriétés foncières (folios 1-239).	1822-1910
3 P GF 1569	Matrice des propriétés foncières (folios 240-491, contient la table alphabétique des propriétaires)	1822-1910
3 P GF 1570	Matrice des propriétés foncières (folios 492-1009).	1822-1910
3 P GF 1571	Matrice des propriétés foncières (folios 1010-1537).	1822-1910
3 P GF 1572	Matrice des propriétés foncières (folios 1538-1826).	1822-1910
3 P GF 1573	Matrice des propriétés bâties (contient augmentations et diminutions de 1883-1891).	1883-1910
1020 W GF 6704	Propriétés non bâties (folios 1-488, ouvert en 1914, contient augmentations et diminutions de 1913-1965).	1911-1965
1020 W GF 6705	Propriétés non bâties (folios 489-1088).	1911-1965
1020 W GF 6706	Propriétés non bâties (folios 1089-1588).	1911-1965
1020 W GF 6707	Propriétés non bâties (folios 1589-1884).	1911-1965
1020 W GF 6708	Propriétés non bâties (folios 1885-2084).	1911-1965
1020 W GF 6709	Propriétés non bâties (folios 2085-2284).	1911-1965
1020 W GF 6710	Propriétés non bâties (folios 2285-2484).	1911-1965
1020 W GF 6711	Propriétés non bâties (folios 2485-2661).	1911-1965
1020 W GF 6712	Propriétés bâties (cases 1-570, ouvert en 1910).	1911-1965
1020 W GF 6713	Propriétés bâties (cases 571-1050).	1911-1965
1020 W GF 6714	Propriétés bâties (cases 1051-1463).	1911-1965

Saint-Jean-le-Blanc

Cote	Description	Date
Plan cadastral parcellaire Etabli vers 1826 par BUYER, géomètre de 1ère classe (section A), VENDOL, géomètre de 1ère classe (sections B à E) Plan consultable sous forme numérique		
3 P 286/1	Tableau d'assemblage, échelle 1/10 000.	1826
3 P 286/2	Section A, feuille 1, dite de la Cerisaille, échelle 1/2 500.	1826
3 P 286/3	Section A, feuille 2, dite de la Cerisaille, échelle 1/2 500 (en 2 morceaux).	1826
3 P 286/4	Section B, dite du Bourg, échelle 1/2 500.	1826
3 P 286/5	Section C, dite de la Haute Mazure ou Haute Masure, échelle 1/2 500.	1826
3 P 286/6	Section D, feuille 1, dite des Poiriers et des Bordes, échelle 1/1 250.	1826
3 P 286/7	Section D, feuille 2, dite des Poiriers et des Bordes, échelle 1/1 250.	1826
3 P 286/8	Section D, feuille 3, dite des Poiriers et des Bordes, échelle 1/1 250 (en 2 morceaux).	1826
3 P 286/9	Section E, dite de la Malépinrière ou Malerpinière, échelle 1/2 500.	1826
3 P 286/10	Section K, feuille 1, dite de Charlemagne, échelle 1/2 500.	1826
3 P 286/11	Section K, feuille 2, dite de Charlemagne, échelle 1/5 000.	1826
3 P 286/12	Section A, feuille 1, révision cadastrale du littoral de la Loire effectuée le 8 septembre 1848 par PETIT, géomètre de 1ère classe, échelle 1/2 500.	1848
3 P 286/13	Section K, feuille 3, révision cadastrale du littoral de la Loire effectuée le 8 septembre 1848 par PETIT, géomètre de 1ère classe, échelle 1/5 000.	1848
3 P 286/14	Section F, échelle 1/1 250 (calque, ancienne section L1 d'Orléans).	1826
Etats de sections		
148 W 27522	Sections A à E.	[début XIXe siècle]
3 P GF 1446	Sections A, B, C, D, E, F.	[XIXe siècle]
Matrices napoléoniennes		
3 P GF 1574	Matrice des propriétés foncières (folios 1-500).	1828-1910
3 P GF 1575	Matrice des propriétés foncières (folios 501-940).	1828-1910
3 P GF 1576	Matrice des propriétés bâties (cases 1-272, contient augmentations et diminutions de 1884-1891).	1884-1910
3 P GF 1577	Matrice des propriétés bâties (cases 273-322).	1884-1910
1020 W GF 6715	Propriétés non bâties (folios 1-500, ouvert en 1914, contient augmentations et diminutions de 1913-1969).	1911-1969
1020 W GF 6716	Propriétés non bâties (folios 501-1000).	1911-1969
1020 W GF 6717	Propriétés non bâties (folios 1001-1779).	1911-1969
1020 W GF 6718	Propriétés bâties (cases 1-602, ouvert en 1910).	1911-1969
1020 W GF 6719	Propriétés bâties (cases 603-860).	1911-1969

Saint-Loup-de-Gonois

Cote	Description	Date
Plan cadastral parcellaire Etabli en 1837 par BLUTE, géomètre de 1ère classe Plan consultable sous forme numérique		
3 P 287/1	Tableau d'assemblage, échelle 1/10 000.	1837
3 P 287/2	Section A, dite du Chesnoy, échelle 1/2 500.	1837
3 P 287/3	Section B, dite des Hongres (avec plan au sol de l'église), échelle 1/2 500.	1837
3 P 287/4	Section C, dite de la Haie (avec dessin d'une croix), échelle 1/2 500.	1837
Etats de sections		
1020 W GF 6993	Sections ABC.	1838
Matrices napoléoniennes		
3 P 20589	Matrice des propriétés foncières.	1838-1910
1020 W GF 6919	Augmentations et diminutions survenues dans les contenances et les revenus portés sur les matrices.	1855-1910
3 P 20590	Propriétés bâties (1882-1910, contient augmentations et diminutions de 1883-1891).	1882-1910
1020 W GF 6720	Propriétés non bâties (folios 1-211, ouvert en 1914, contient augmentations et diminutions de 1913-1933).	1911-1933
1020 W GF 6721	Propriétés bâties (cases 1-45, ouvert en 1910).	1911-1933

Saint-Loup-des-Vignes

Cote	Description	Date
Plan cadastral parcellaire Etabli en 1813 par VAYSSIE, géomètre de 1ère classe Plan consultable sous forme numérique (sauf pour les planches 3 P 288/22 et 23)		
3 P 288/1	Tableau d'assemblage (avec dessin de 4 moulins), échelle 1/5 000.	1813
3 P 288/2	Section A, dite des Grands Champsparc, échelle 1/1 250.	1813
3 P 288/3	Section B, feuille 1, dite du Moulin Lambart, échelle 1/1 250.	1813
3 P 288/4	Section B, feuille 2, dite du Moulin Lambart (avec dessin de 2 moulins), échelle 1/1 250.	1813
3 P 288/5	Section C, dite du Moulin Neuf (avec dessin de moulin), échelle 1/1 250.	1813
3 P 288/6	Section D, dite de Foujuifs ou Foujouif et de Frouchebois, échelle 1/1 250.	1813
3 P 288/7	Section E, feuille 1, dite de Richecourt et Rogette, échelle 1/1 250.	1813
3 P 288/8	Section E, feuille 2, échelle 1/2 500.	1813
3 P 288/9	Section F, dite des Bluteaux, échelle 1/1 250.	1813
3 P 288/10	Section G, feuille 1, dite des Montis ou Montils, échelle 1/1 250.	1813
3 P 288/11	Section G, feuille 2, dite des Montis ou Montils, échelle 1/1 250.	1813
3 P 288/12	Section H, dite de la Grange, échelle 1/1 250.	1813
3 P 288/13	Section I, dite des Pinières (avec dessin de moulin), échelle 1/1 250.	1813
3 P 288/14	Section K, dite du Bourg côté Est (dimensions : 720 x 640 mm), échelle 1/1 250.	1813
3 P 288/15	Section L, feuille 1, dite du Bourg (avec plan au sol du cloître de Saint Loup), échelle 1/1 250.	1813
3 P 288/16	Section L, feuille 2, dite du Bourg (dimensions : 800 x 630 mm), échelle 1/1 250.	1813
3 P 288/17	Section M, feuille 1, dite de Laurent, échelle 1/1 250.	1813
3 P 288/18	Section M, feuille 2, dite de Laurent, échelle 1/1 250.	1813
3 P 288/19	Section N, dite des Jardières, échelle 1/1 250.	1813
3 P 288/20	Section O, dite de la Caillebustièrre ou Caillebutière, échelle 1/1 250.	1813
3 P 288/21	Section P, dite de Rouge (avec dessin de croix), échelle 1/1 250.	1813
3 P 288/22	Sections diverses, échelle 1/1 250 (35 pièces dont certaines de 1935 et 1936).	1813, 1935, 1936
3 P 288/23	4 photocopies relatives aux chemins de fer, échelles non mentionnées ; section A (1934), échelle 1/1 250; sections diverses, échelle non mentionnée (1 pièce).	1934

Saint-Loup-des-Vignes (suite)

Cote	Description	Date
Etats de sections		
148 W 27522	Sections A à P.	[début XIXe siècle]
3 P GF 1447	Sections A, B, C, D, E, F, G, H, J, K, L, M, N, O, P.	[XIXe siècle]
Matrices napoléoniennes		
3 P 20227	Matrice des propriétés foncières (folios 1-364).	1825-1910
3 P 20228	Matrice des propriétés foncières (folios 365-846).	1825-1910
3 P 20229	Matrice des propriétés foncières (folios 847-1375).	1825-1910
3 P 20230	Matrice des propriétés foncières (folios 1376-1879).	1825-1910
3 P 20231	Propriétés bâties (1882-1910, contient augmentations et diminutions de 1883-1891).	1882-1910
1020 W GF 6722	Propriétés non bâties (folios 1-500, ouvert en 1914, contient augmentations et diminutions de 1914-1936).	1911-1936
1020 W GF 6723	Propriétés non bâties (folios 501-900).	1911-1936
1020 W GF 6724	Propriétés non bâties (folios 901-1300).	1911-1936
1020 W GF 6725	Propriétés bâties (cases 1-186, ouvert en 1910).	1911-1936

Saint-Lyé-la-Forêt ⁽¹⁾

Cote	Description	Date
Plan cadastral parcellaire Établi en septembre 1834 par LENORMAND, géomètre de 1ère classe Plan consultable sous forme numérique (sauf pour les planches 3 P 289/11 et 12)		
3 P 289/1	Tableau d'assemblage, échelle 1/10 000.	1834
3 P 289/2	Section A, dite des Bordes Givry (avec dessin de moulin), échelle 1/2 500.	1834
3 P 289/3	Section B, feuille 1, dite du Bourg (avec plan au sol du château), échelle 1/5 000.	1834
3 P 289/4	Section B, feuille 1, développement, échelle 1/2 500.	1834
3 P 289/5	Section B, feuille 2, dite du Bourg (avec plan au sol de l'église), échelle 1/2 500.	1834
3 P 289/6	Section C, feuille 1, dite des Mortumiers, échelle 1/5 000.	1834
3 P 289/7	Section C, feuille 2, dite de la Couarde, échelle 1/5 000.	1834
3 P 289/8	Section D, feuille 1, dite des Mardelles et de la Brosse (avec dessin de croix), échelle 1/2 500.	1834
3 P 289/9	Section D, feuille 2, dite des Mardelles et de la Brosse, échelle 1/2 500.	1834
3 P 289/10	Section E, dite de Coudresceau ou Coudreceau, échelle 1/2 500.	1834
3 P 289/11	Sections diverses, échelles non mentionnées (26 calques).	1834
3 P 289/12	Sections diverses, échelles non mentionnées (17 pièces).	1834
Matrices et états de sections		
3 P GF 1374	1834-1837.	1834-1837
Matrices napoléoniennes		
3 P 19890	Matrice des propriétés foncières (1837-1910, contient augmentations et diminutions de 1855-1913).	1837-1913
3 P 19891	Propriétés bâties (1882-1910, contient augmentations et diminutions de 1883-1891).	1882-1910
1020 W GF 6726	Propriétés non bâties (folios 1-492, ouvert en 1914, contient augmentations et diminutions de 1913-1942).	1911-1942
1020 W GF 6727	Propriétés non bâties (folios 493-572).	1911-1942
1020 W GF 6728	Propriétés bâties (cases 1-181, ouvert en 1910).	1911-1942
(1) Par décret du 5 août 1919, Saint-Lyé prend le nom de Saint-Lyé-La-Forêt.		

Saint-Martin-d'Abbat

Cote	Description	Date
Plan cadastral parcellaire Etabli le 29 octobre 1812 par BARREYRE et DELNAUD, géomètres Plan consultable sous forme numérique (référéncé 5 NUM 290/1 à 23)		
3 P 290/1	Tableau d'assemblage (dimensions : 600 x 570 mm), échelle 1/20 000.	1812
3 P 290/2	Tableau d'assemblage des sections D, E, F, G, H et K, échelle 1/10 000.	1812
3 P 290/3	Section A, dite des Brosses, échelle 1/2 500.	1812
3 P 290/4	Section B, dite de Meilleret ou Meillerette, échelle 1/2 500.	1812
3 P 290/5	Section C, dite de Rechevreux ou Rochevreux, échelle 1/2 500.	1812
3 P 290/6	Section D, dite de la Maison Neuve (dimensions : 665 x 1430 mm), échelle non mentionnée.	1812
3 P 290/7	Section E, dite du Ruet (dimensions : 585 x 1460 mm), échelle non mentionnée.	1812
3 P 290/8	Section E, dite du Ruet, échelle non mentionnée ; Section F, dite de la Prenellière, échelle non mentionnée, Section G, dite du Bout du Monde (dimensions : 610 x 1840 mm), échelle non mentionnée.	1812
3 P 290/9	Section H, dite du Gué de l'Orme, échelle 1/2 500.	1812
3 P 290/10	Section I, dite des Chesnaux ou Chaineaux, échelle 1/2 500.	1812
3 P 290/11	Section K, dite de la Saucière, échelle 1/2 500.	1812
3 P 290/12	Section L, dite de Rocquemicard ou Rocmicard, échelle 1/2 500.	1812
3 P 290/13	Section M, dite de Mirloudin ou Milourdin, échelle 1/2 500.	1812
3 P 290/14	Section N, dite du Haut des Bordes (dimensions : 680 x 770 mm), échelle 1/2 500.	1812
3 P 290/15	Section O, dite du Golf ou Golfe, échelle 1/1 250.	1812
3 P 290/16	Section P, dite de Cormin, échelle 1/1 250.	1812
3 P 290/17	Section Q, dite de Roland ou Rolland, échelle 1/1 250.	1812
3 P 290/18	Section R, dite de la Grand Arche, échelle 1/1 250.	1812
3 P 290/19	Section S, dite de la Cheminée Ronde ou les Cheminées Rondes, échelle 1/1 250.	1812
3 P 290/20	Section T, dite des Chaintres (avec dessins de 2 moulins), échelle 1/1 250.	1812
3 P 290/21	Section U, dite du Bourg, échelle 1/2 500.	1812
3 P 290/22	Section V, feuille 1, dite de la Piautière (avec plan au sol du cimetière et de l'église), échelle 1/1 250.	1812
3 P 290/23	Section V, feuille 2, dite de la Piautière, échelle 1/1 250.	1812
3 P 290/24	Section X, feuille 1, dite de Chanteloux ou Chanteloup, échelle 1/1 250.	1812
3 P 290/25	Section X, feuille 2, dite de Chanteloux ou Chanteloup, échelle 1/1 250.	1812
3 P 290/26	Section K, mutation de 1855 pour 1856, échelle 1/2 500.	1855-1856
3 P 290/27	Section K, échelle non mentionnée (1 croquis).	1812
Etats de sections		
148 W 27522	Sections A à I, K à X.	[début XIXe siècle]
3 P GF 1448	Sections A, B, C, D, E, F, G, H, I, K, L, M, N, O, P, Q, R, S, T, U, V, X.	[XIXe siècle]

Saint-Martin-d'Abbat (suite)

Cote	Description	Date
Matrices napoléoniennes		
3 P 19892	Matrice des propriétés foncières (folios 1-432).	1825-1910
3 P 19893	Matrice des propriétés foncières (folios 433-836).	1825-1910
3 P 19894	Matrice des propriétés foncières (folios 837-1363).	1825-1910
3 P 19895	Matrice des propriétés foncières (folios 1364-1860).	1825-1910
3 P 19896	Propriétés bâties (1882-1910, contient augmentations et diminutions de 1883-1891).	1882-1910
1020 W GF 6729	Propriétés non bâties (folios 1-500, ouvert en 1914, contient augmentations et diminutions de 1913-1962).	1911-1962
1020 W GF 6730	Propriétés non bâties (folios 501-996).	1911-1962
1020 W GF 6731	Propriétés non bâties (folios 997-1296).	1911-1962
1020 W GF 6732	Propriétés bâties (cases 1-281, ouvert en 1910).	1911-1962

Saint-Martin-sur-Ocre

Cote	Description	Date
Plan cadastral parcellaire Etabli en 1825 par BOISTARD, géomètre Plan consultable sous forme numérique (numérisation de l'exemplaire de la collection communale, référencé 486 O-SUPPL 1 G/1)		
3 P 291/1	Tableau d'assemblage, échelle 1/5 000.	1825
3 P 291/2	Section A, dite du Bourg, échelle 1/5 000.	1825
3 P 291/3	Section B, dite du Crot, échelle 1/5 000.	1825
3 P 291/4	Section C, dite de la Massonnerie, échelle 1/5 000.	1825
3 P 291/5	Sections D et E, dite de la Cochardière et des Michaux, échelle 1/5 000.	1825
3 P 291/6	Section A, dite du Bourg, révision cadastrale du littoral de la Loire, échelle 1/5 000.	1825
Etats de sections		
148 W 27522	Sections A à D.	[début XIXe siècle]
1020 W GF 7043	Sections AB.	[XIXe siècle]
Matrices napoléoniennes		
3 P 20591	Matrice des propriétés foncières (folios 1-396).	1827-1910
3 P 20592	Matrice des propriétés foncières (folios 397-716).	1827-1910
3 P 20593	Matrice des propriétés foncières (folios 717-1052).	1827-1910
1020 W GF 6919	Augmentations et diminutions survenues dans les contenances et les revenus portés sur les matrices.	1854-1910
3 P 20594	Propriétés bâties (1882-1910, contient augmentations et diminutions de 1883-1891).	1882-1910
1020 W GF 6733	Propriétés non bâties (folios 1-496, ouvert en 1914, contient augmentations et diminutions de 1913-1975).	1911-1975
1020 W GF 6734	Propriétés non bâties (folios 497-896).	1911-1975
1020 W GF 6735	Propriétés bâties (cases 1-282, ouvert en 1910).	1911-1975

Saint-Maurice-sur-Aveyron

Cote	Description	Date
Plan cadastral parcellaire Etabli le 19 février 1832 par BLUTE, géomètre de 1ère classe, AVELINE, LECLAIRE et TRANCHANT, géomètres Plan consultable sous forme numérique		
3 P 292/1	Tableau d'assemblage, échelle 1/20 000.	1832
3 P 292/2	Section A, dite du Colombier, échelle 1/5 000.	1832
3 P 292/3	Section B, dite du Bourg (avec plan au sol de l'église), échelle 1/2 500.	1832
3 P 292/4	Section C, dite des Fontaines (avec dessin de 7 croix), échelle 1/2 500.	1832
3 P 292/5	Section D, dite des Irlets, échelle 1/5 000.	1832
3 P 292/6	Section E, dite de Fontainejean (avec dessin d'une croix), échelle 1/2 500.	1832
3 P 292/7	Section F, dite de la Breuille, échelle 1/5 000.	1832
3 P 292/8	Section G, dite de la Thuillerie et de Maurepas, échelle 1/5 000.	1832
3 P 292/9	Section H, dite des Frébitons (avec dessin d'une croix), échelle 1/5 000.	1832
3 P 292/10	Section I, dite des Dorsoirs et des Glaives, échelle 1/5 000.	1832
3 P 292/11	Section K, dite de la Grange aux Dames et des Brulés, échelle 1/5 000.	1832
3 P 292/12	Section D, dite des Irlets, développement partiel, échelle 1/2 500.	1832
3 P 292/13	Section A, dite du Colombier, développement partiel, échelle 1/2 500.	1832
3 P 292/14	Section F, feuille 1, dite de la Breuille, développement partiel, échelle 1/2 500.	1832
3 P 292/15	Section F, feuille 2, dite de la Breuille, développement partiel, échelle 1/2 500.	1832
3 P 292/16	Section F, feuille 3, dite de la Breuille, développement partiel, échelle 1/2 500.	1832
3 P 292/17	Section G, dite de la Thuillerie et de Maurepas, développement partiel, échelle 1/2 500.	1832
Etats de sections		
1020 W GF 6994	Sections ABCDEFGHIJK.	1832-1833
Matrices napoléoniennes		
3 P 20595	Matrice des propriétés foncières (folios 1-560, 1833-1910, contient augmentations et diminutions de 1855-1914).	1833-1910
3 P 20596	Matrice des propriétés foncières (folios 561-1080).	1833-1910
3 P 20597	Propriétés bâties (1882-1910, contient augmentations et diminutions de 1883-1891).	1882-1910
1020 W GF 6736	Propriétés non bâties (folios 1-500, ouvert en 1914, contient augmentations et diminutions de 1913-1960).	1911-1960
1020 W GF 6737	Propriétés non bâties (folios 501-1001).	1911-1960
1020 W GF 6738	Propriétés non bâties (folios 1002-1221).	1911-1960
1020 W GF 6739	Propriétés bâties (cases 1-477, ouvert en 1910).	1911-1960

Saint-Maurice-sur-Fessard

Cote	Description	Date
Plan cadastral parcellaire Etabli le 4 mai 1824 par VENDOL, géomètre Plan consultable sous forme numérique		
3 P 293/1	Tableau d'assemblage, échelle 1/10 000.	1824
3 P 293/2	Section A, dite de Grimault Montdru, échelle 1/2 500.	1824
3 P 293/3	Section B, dite de Chevy et de la Fontaine Georget, échelle 1/2 500.	1824
3 P 293/4	Section C, dite de Maupertuit et du Carouge (avec dessin d'un arbre et de 2 croix), échelle 1/2 500.	1824
3 P 293/5	Section D, feuille 1, dite du Château de Fessard (avec plan au sol du château), échelle 1/2 500.	1824
3 P 293/6	Section D, feuille 2, dite du Château de Fessard, échelle 1/2 500.	1824
3 P 293/7	Section E, dite de Sainte-Radegonde, échelle 1/2 500.	1824
3 P 293/8	Section F, dite de Champ Gauthier et les Thierys ou Thieris, échelle 1/2 500.	1824
3 P 293/9	Section G, dite des Anceaux et du Bourg de Saint-Maurice (avec dessin d'un moulin et plan au sol de l'église et du cimetière), échelle 1/2 500.	1824
3 P 293/10	Section H, dite de la Carrière, échelle 1/2 500.	1824
Etats de sections		
1020 W GF 7044	Sections ABCDEFGH.	[XIXe siècle]
Matrices napoléoniennes		
3 P 20598	Matrice des propriétés foncières (folios 1-604).	1826-1910
3 P 20599	Matrice des propriétés foncières (folios 605-1190).	1826-1910
3 P 20600	Matrice des propriétés foncières (folios 1191-1786).	1826-1910
3 P 20601	Matrice des propriétés foncières (folios 1787-2296).	1826-1910
1020 W GF 6919	Augmentations et diminutions survenues dans les contenances et les revenus portés sur les matrices.	1855-1910
3 P 20602	Propriétés bâties (1882-1910, contient augmentations et diminutions de 1883-1891).	1882-1910
1020 W GF 6740	Propriétés non bâties (folios 1-488, ouvert en 1914, contient augmentations et diminutions de 1913-1955).	1911-1955
1020 W GF 6741	Propriétés non bâties (folios 489-988).	1911-1955
1020 W GF 6742	Propriétés non bâties (folios 989-1484).	1911-1955
1020 W GF 6743	Propriétés non bâties (folios 1485-1583).	1911-1955
1020 W GF 6744	Propriétés bâties (cases 1-278, ouvert en 1910).	1911-1955

Saint-Michel

Cote	Description	Date
Plan cadastral parcellaire Etabli le 28 septembre 1816 par BARREYRE, géomètre Plan consultable sous forme numérique		
3 P 294/1	Tableau d'assemblage, (avec dessin de 2 moulins), échelle 1/5 000.	1816
3 P 294/2	Section A, dite de Gabveau (avec dessin de moulin), échelle 1/1 250.	1816
3 P 294/3	Section B, dite du Pressoir ou les Pressoirs, échelle 1/2 500.	1816
3 P 294/4	Section C, dite du Bourg (avec plan au sol du cimetière et de l'église), échelle 1/2 500.	1816
3 P 294/5	Section D, dite du Château (avec plan au sol du château et dessin de moulin), échelle 1/2 500.	1816
Etats de sections		
148 W 27522	Sections A à D.	[début XIXe siècle]
3 P GF 1449	Sections A, B, C, D.	[XIXe siècle]
Matrices napoléoniennes		
3 P 20232	Matrice des propriétés foncières (folios 1-612).	1825-1910
3 P 20233	Matrice des propriétés foncières (folios 613-1031).	1825-1910
3 P 20234	Propriétés bâties (1882-1910, contient augmentations et diminutions de 1883-1891).	1882-1910
1020 W GF 6745	Propriétés non bâties (folios 1-496, ouvert en 1914, contient augmentations et diminutions de 1913-1955).	1911-1955
1020 W GF 6746	Propriétés non bâties (folios 497-929).	1911-1955
1020 W GF 6747	Propriétés bâties (cases 1-84, ouvert en 1910).	1911-1955

Saint-Péravy-Epreux ⁽¹⁾

Cote	Description	Date
Plan cadastral parcellaire Etabli le 12 novembre 1829 par BUYER, géomètre de 1ère classe Plan consultable sous forme numérique (sauf pour les planches 3 P 240E/12 et 13)		
3 P 240E/1	Tableau d'assemblage, échelle 1/10 000.	1829
3 P 240E/2	Section A, feuille 1, dite des Espersennes, échelle 1/2 500 (en 2 morceaux).	1829
3 P 240E/3	Section A, feuille 2, dite des Espersennes, échelle 1/2 500.	1829
3 P 240E/4	Section B, dite des Pontelains, échelle 1/2 500.	1829
3 P 240E/5	Section C, dite des Enclos, échelle 1/2 500.	1829
3 P 240E/6	Section D, dite du Moulin (avec plan au sol du cimetière), échelle 1/2 500.	1829
3 P 240E/7	Section E, feuille 1, dite de la Tuilerie, échelle 1/2 500.	1829
3 P 240E/8	Section E, feuille 2, dite de la Tuilerie, échelle 1/2 500.	1829
3 P 240E/9	Section F, dite de Landreville, échelle 1/2 500.	1829
3 P 240E/10	Section G, dite de Pontville, échelle 1/2 500.	1829
3 P 240E/11	Section H, dite des Esbordes, échelle 1/2 500.	1829
3 P 240E/12	Indéterminé, échelle non mentionnée (1 pièce).	1829
3 P 240E/13	Sections diverses, échelles 1/2 000 et 1/5 000 (2 calques).	1829
Matrices et états de sections		
3 P GF 1375	1829-1830.	1829-1830
Matrices napoléoniennes		
3 P 20235	Matrice des propriétés foncières (1830-1910, contient augmentations et diminutions de 1855-1914).	1830-1910
3 P 20236	Propriétés bâties (1882-1910, contient augmentations et diminutions de 1883-1891).	1882-1910
1020 W GF 6748	Propriétés non bâties (folios 1-481, ouvert en 1914, contient augmentations et diminutions de 1913-1930).	1911-1930
1020 W GF 6749	Propriétés bâties (cases 1-97, ouvert en 1910).	1911-1930
(1) Par arrêté du 8 décembre 1972, Saint-Péravy-Epreux est rattachée à Outarville à compter du 1er janvier 1973.		

Saint-Pérvy-la-Colombe

Cote	Description	Date
Plan cadastral parcellaire Etabli le 30 octobre 1824 par VAYSSIE, géomètre Plan consultable sous forme numérique		
3 P 296/1	Tableau d'assemblage, échelle 1/10 000.	1824
3 P 296/2	Section A, dite de Chesnes ou Chesne (dimensions : 1010 x 990 mm, avec dessin de moulin), échelle 1/2 500.	1824
3 P 296/3	Section B, feuille 1, dite de Chaumery (dimensions : 100 x 100 mm, en 2 morceaux), échelle 1/2 500.	1824
3 P 296/4	Section B, feuille 2, dite de Chaumery (dimensions : 100 x 100 mm), échelle 1/2 500.	1824
3 P 296/5	Section C, dite de Coulemelle (avec dessin de moulin), échelle 1/2 500.	1824
3 P 296/6	Section D, dite de Renneville, échelle 1/2 500.	1824
3 P 296/7	Section E, feuille 1, dite du Mesnil (dimensions : 120 x 870 mm), échelle 1/2 500.	1824
3 P 296/8	Section E, feuille 2, dite du Mesnil (avec plans au sol du cimetière et de l'église), échelle 1/2 500.	1824
3 P 296/9	Sections diverses, échelles non mentionnées et 1/2 500 (3 calques).	1824
Etats de sections		
148 W 27523	Sections A à E.	[début XIXe siècle]
3 P GF 1450	Sections A, B, C, D, E.	[XIXe siècle]
Matrices napoléoniennes		
3 P 19897	Matrice des propriétés foncières (folios 1-533).	1826-1910
3 P 19898	Matrice des propriétés foncières (folios 534-676).	1826-1910
3 P 19899	Propriétés bâties (1882-1910, contient augmentations et diminutions de 1883-1891).	1882-1910
1020 W GF 6750	Propriétés non bâties (folios 1-492, ouvert en 1914, contient augmentations et diminutions de 1913-1930).	1911-1930
1020 W GF 6751	Propriétés non bâties (folios 493-587).	1911-1930
1020 W GF 6752	Propriétés bâties (cases 1-175, ouvert en 1910).	1911-1930

Saint-Père-sur-Loire

Cote	Description	Date
Plan cadastral parcellaire Etabli en 1809 Plan consultable sous forme numérique (sauf pour les planches 3 P 297/8 à 11)		
3 P 297/1	Tableau d'assemblage, échelle 1/7 500.	1809
3 P 297/2	Section A, 1ère partie, dite du Bourg, échelle 1/2 500.	1809
3 P 297/3	Section A, 2ème partie, dite du Bourg, échelle 1/2 500.	1809
3 P 297/4	Section B, dite de Saint -Thibaut, échelle 1/2 500.	1809
3 P 297/5	Section C, dite des Coudreaux, échelle 1/2 500.	1809
3 P 297/6	Section D, dite des Prés Noirs, échelle 1/2 500.	1809
3 P 297/7	Section D, dite des Prés Noirs, révision cadastrale du littoral de la Loire, échelle 1/2 500.	1809
3 P 297/8	Section A, feuille 1, dite du Bourg, échelle 1/2 500 (calque).	1809
3 P 297/9	Section A, feuille 2, dite du Bourg, échelle 1/2 500 (calque).	1809
3 P 297/10	Section B, dite de Saint -Thibaut, échelle 1/2 500 (calque).	1809
3 P 297/11	Section C, dite des Coudreaux, échelle 1/2 500 (calque).	1809
Etats de sections		
148 W 27526	Sections A à D.	[début XIXe siècle]
3 P 35772	Sections A, B, C, D (2 registres).	1813
Matrices napoléoniennes		
148 W GF 1016	Matrice PNB (comporte également du PB, articles 1-249), matrice PNB et PB (articles 250-313).	1813-1821
3 P 19900	Matrice des propriétés foncières (folios 1-171).	1822-1910
3 P 19901	Matrice des propriétés foncières (folios 172-582).	1822-1910
3 P 19902	Propriétés bâties (1882-1910, contient augmentations et diminutions de 1883-1891).	1882-1910
1020 W GF 6753	Propriétés non bâties (folios 1-491, contient augmentations et diminutions de 1914-1954).	1911-1954
1020 W GF 6754	Propriétés non bâties (folios 492-716).	1911-1954
1020 W GF 6755	Propriétés bâties (cases 1-144, ouvert en 1910).	1911-1954

Saint-Pryvé-Saint-Mesmin ⁽¹⁾

Cote	Description	Date
Plan cadastral parcellaire Etabli le 18 mars 1827 par CELARIE, géomètre (sections A à C), BARREYRE, géomètre (section D) Plan consultable sous forme numérique (sauf pour les planches 3 P 298A/7 à 11)		
3 P 298A/1	Tableau d'assemblage, échelle 1/10 000.	1827
3 P 298A/2	Section A, dite de l'Hermitage, Clos Guignegault et Clos Clouet, échelle 1/2 500 (en 2 morceaux).	1827
3 P 298A/3	Section B, dite du Grand Bouillard (avec dessin de moulin), échelle 1/2 500.	1827
3 P 298A/4	Section C, dite du Clos Aubert, échelle 1/2 500.	1827
3 P 298A/5	Section D, feuille 1, dite de la Cartaudière, échelle 1/2 500).	1827
3 P 298A/6	Section D, feuille 2, dite des Tacreniers, échelle 1/2 500.	1827
3 P 298A/6 BIS	Section E bis, dite de Saint Nicolas (calque collé sur papier avec plan au sol de l'abbaye), échelle 1/2 500.	1827
3 P 298A/7	Sections A et B, révision cadastrale du littoral de la Loire effectuée en 1848 par PETIT, géomètre, échelle 1/2 500.	1827
3 P 298A/8	Section D, feuille 1, échelle non mentionnée.	1827
3 P 298A/9	Section E, échelle 1/2 500.	1827
3 P 298A/10	Sections B et C (1946-1947), échelles 1/1 250 et 1/2 500, (7 pièces).	1946-1947
3 P 298A/11	Indéterminés, échelles non mentionnées, (3 calques) ; section B, échelle 1/2 500, 1 photocopie de microfiche.	1827
Etats de sections		
148 W 27523	Sections A à E.	[début XIXe siècle]
3 P GF 1451	Sections A, B, C, D, E.	[XIXe siècle]
Matrices napoléoniennes		
3 P 19903	Matrice des propriétés foncières (folios 1-540).	1828-1910
3 P 19904	Matrice des propriétés foncières (folios 541-1038).	1828-1910
3 P 19905	Matrice des propriétés foncières (folios 1039-1536).	1828-1910
3 P 19906	Propriétés bâties (1882-1910, contient augmentations et diminutions de 1883-1891).	1882-1910
1020 W GF 6756	Propriétés non bâties (folios 1-502, ouvert en 1914, contient augmentations et diminutions de 1914-1948).	1911-1948
1020 W GF 6757	Propriétés non bâties (folios 503-1002).	1911-1948
1020 W GF 6758	Propriétés non bâties (folios 1003-1286).	1911-1948
1020 W GF 6759	Propriétés bâties (cases 1-359, ouvert en 1910).	1911-1948
(1) Dit aussi Saint-Pryvé-Saint-Nicolas.		

Saint-Sigismond

Cote	Description	Date
Plan cadastral parcellaire Etabli vers 1825 par BARREYRE, géomètre Plan consultable sous forme numérique		
3 P 299/1	Tableau d'assemblage, échelle 1/10 000.	1825
3 P 299/2	Section A, dite de la Vallée (avec dessin de moulin, dimensions : 1185 x 875 mm), échelle non mentionnée.	1825
3 P 299/3	Section B, dite du Bourg (dimensions : 1090 x 1090 mm), échelle 1/2 500.	1825
3 P 299/4	Section C, dite de Champe ou Champs (avec dessin de moulin, dimensions : 1440 x 670 mm), échelle 1/2 500.	1825
3 P 299/5	Section D, dite de Villarson (avec dessin de moulin, dimensions : 1350 x 560mm), échelle 1/2 500.	1825
3 P 299/6	Sections diverses, échelles non mentionnées, (8 photocopies de microfiches).	1825
Etats de sections		
148 W 27523	Sections A à D.	[début XIXe siècle]
3 P GF 1452	Sections A, B, C, D.	[XIXe siècle]
Matrices napoléoniennes		
3 P 19907	Matrice des propriétés foncières (folios 1-571).	1826-1910
3 P 19908	Matrice des propriétés foncières (folios 572-916).	1826-1910
3 P 19909	Propriétés bâties (1882-1910, contient augmentations et diminutions de 1883-1891).	1882-1910
1020 W GF 6760	Propriétés non bâties (folios 1-496, contient augmentations et diminutions de 1913-1933).	1911-1933
1020 W GF 6761	Propriétés non bâties (folios 497-581).	1911-1933
1020 W GF 6762	Propriétés bâties (cases 1-110, ouvert en 1910).	1911-1933

Sandillon

Cote	Description	Date
Plan cadastral parcellaire		
Etabli le 19 août 1833 par BUYER, géomètre de 1ère classe (sections A à E, H à K), AVELINE, géomètre de 2ème classe (section F), BLUTE, géomètre de 1ère classe (section G)		
Plan consultable sous forme numérique (numérisation de l'exemplaire de la collection communale, référencé 27 O-SUPPL 1G/1)		
3 P 300/1	Tableau d'assemblage, échelle 1/20 000.	1833
3 P 300/2	Section A, dite de Puchesse ou Duchesse (avec plan au sol du château), échelle 1/5 000.	1833
3 P 300/3	Section B, feuille 1, dite de Vilaine, échelle 1/1 250.	1833
3 P 300/4	Section B, feuille 2, dite de Vilaine (avec plan au sol de l'église et dessin de moulin), échelle 1/1 250.	1833
3 P 300/5	Section C, feuille 1, dite de Molveau, échelle 1/1 250.	1833
3 P 300/6	Section C, feuille 2, dite de Molveau, échelle 1/1 250.	1833
3 P 300/7	Section D, dite de Bardy, échelle 1/5 000.	1833
3 P 300/8	Section E, dite de Gamereau, échelle 1/2 500.	1833
3 P 300/9	Section F, dite des Grands Marais (avec plan au sol du château), échelle 1/5 000.	1833
3 P 300/10	Section G, dite du Château de la Porte, échelle 1/5 000.	1833
3 P 300/11	Section H, feuille 1, dite de Champvalins ou Champvallin, échelle 1/1 250.	1833
3 P 300/12	Section H, feuille 2, dite de Champvalins ou Champvallin, échelle 1/1 250.	1833
3 P 300/13	Section H, feuille 3, dite de Champvalins ou Champvallin, échelle 1/5 000.	1833
3 P 300/14	Section H, feuille 3, dite de Champvalins ou Champvallin, développement, échelle 1/1 250.	1833
3 P 300/15	Section I, feuille 1, dite de Sandille, échelle 1/1 250.	1833
3 P 300/16	Section I, feuille 2, dite de Sandille (avec dessin de moulin), échelle 1/1 250.	1833
3 P 300/17	Section K, feuille 1, dite de Savigny (avec plan au sol du cimetière), échelle 1/1 250.	1833
3 P 300/18	Section K, feuille 2, dite de Savigny, échelle 1/1 250.	1833
3 P 300/19	Sections A et D, révision cadastrale du littoral de la Loire effectuée en 1848 par PETIT, géomètre de 1ère classe, échelle 1/5 000.	1848
3 P 300/20	Sections diverses, échelles non mentionnées (27 calques).	1833
3 P 300/21	Sections diverses, échelles non mentionnées (38 pièces).	1833
Matrices et états de sections		
3 P GF 1376	1833-1835.	1833-1835
Matrices napoléoniennes		
3 P 19910	Matrice des propriétés foncières (folios 1-700, 1835-1910, contient augmentations et diminutions de 1880-1911).	1835-1910
3 P 19911	Matrice des propriétés foncières (folios 701-1338).	1835-1910
3 P 19912	Matrice des propriétés foncières (folios 1339-1730).	1835-1910
3 P 19913	Propriétés bâties (1882-1910, contient augmentations et diminutions de 1883-1891).	1882-1910
1020 W GF 6763	Propriétés non bâties (folios 1-500, ouvert en 1914, contient augmentations et diminutions de 1913-1943).	1911-1943
1020 W GF 6764	Propriétés non bâties (folios 501-1000).	1911-1943
1020 W GF 6765	Propriétés non bâties (folios 1001-1200).	1911-1943
1020 W GF 6766	Propriétés bâties (cases 1-436, ouvert en 1910).	1911-1943

Santeau

Cote	Description	Date
Plan cadastral parcellaire Etabli vers 1809 Plan consultable sous forme numérique		
3 P 301/1	Tableau d'assemblage (avec représentation des instruments de géomètre), échelle 1/10 000.	1809
3 P 301/2	Section A dite de la Brosse, échelle 1/1 250.	1809
3 P 301/3	Section B (avec moulin de Labrosse), échelle 1/2 500.	1809
3 P 301/4	Sections C et D (avec plan au sol du château et lieu-dit le Rondon), échelle 1/2 500.	1809
3 P 301/5	Section E, lieu-dit le Vieux Santeau, échelle 1/2 500.	1809
3 P 301/6	Section F (avec limite du bois de Loully et dessin de moulin), échelle 1/2 500.	1809
Etats de sections		
148 W 27526	Tableaux indicatifs des propriétés bâties ou états de classement, du début du XIXe siècle, sections A à F.	[début XIXe siècle]
3 P 35819	Sections A, B, C, D, E, F.	1821
Matrices napoléoniennes		
148 W GF 1016	Matrice PNB, matrice PB.	1813-1821
3 P GF 1578	Matrice des propriétés foncières (folios 1-137).	1822-1910
3 P GF 1579	Matrice des propriétés foncières (contient augmentations et diminutions de 1855-1910, folios 137-339).	1822-1910
3 P GF 1580	Matrice des propriétés bâties (contient augmentations et diminutions de 1884-1891).	1884-1910
1020 W GF 6767	Propriétés non bâties (folios 1-492, ouvert en 1914, contient augmentations et diminutions de 1913-1971).	1911-1971
1020 W GF 6768	Propriétés non bâties (folios 493-652).	1911-1971
1020 W GF 6769	Propriétés bâties (cases 1-182, ouvert en 1910).	1911-1971

Saran

Cote	Description	Date
Plan cadastral parcellaire Etabli vers 1812		
Plan consultable sous forme numérique (référéncé 5 NUM 302/1 à 26)		
3 P 302/1	Tableau d'assemblage, échelle 1/10 000.	1812
3 P 302/2	Section AA, dite des Grands Clos, échelle 1/1 250.	1812
3 P 302/3	Section A, dite de Sary ou Sarry, échelle 1/5 000.	1812
3 P 302/4	Section BB, dite du Quinteau ou les Quintaux, échelle 1/1 250.	1812
3 P 302/5	Section B, dite de la Forêt, échelle 1/5 000.	1812
3 P 302/6	Section C, dite du Colombier, échelle 1/1 250.	1812
3 P 302/7	Section D, dite des Bruères ou les Bruyères (dimensions : 725 x 590 mm), échelle 1/1 250.	1812
3 P 302/8	Section E, dite de Montaran, échelle 1/1 250.	1812
3 P 302/9	Section F, dite du Moulin, échelle 1/1 250 ; Section G, dite des Bordes (avec dessin de moulin), échelle 1/1 250.	1812
3 P 302/10	Section H, dite de la Montjoie, échelle 1/1 250.	1812
3 P 302/11	Section J, dite de la Caillerette, échelle 1/1 250.	1812
3 P 302/12	Section K, dite du Bois Joli ou Bois Joly, échelle 1/1 250.	1812
3 P 302/13	Section L, dite de la Grange Mailles ou Grange Maillet, échelle 1/1 250.	1812
3 P 302/14	Section M, dite de la Justice, échelle 1/1 250.	1812
3 P 302/15	Section N, dite de Vilpeau, échelle 1/1 250.	1812
3 P 302/16	Section O, dite des Sablonnières, échelle 1/1 250.	1812
3 P 302/17	Section P, feuille 1, dite des Gratignys, échelle 1/1 250.	1812
3 P 302/18	Section P, feuille 2, dite des Gratignys, échelle 1/1 250.	1812
3 P 302/ 19	Section Q, dite Grand de Pimelin (avec dessin de moulin), échelle 1/1 250.	1812
3 P 302/ 20	Section R, dite des Rodillons (avec dessin de croix), échelle 1/1 250.	1812
3 P 302/21	Section S, dite des Brosses, échelle 1/1 250.	1812
3 P 302/22	Section T, dite du Chêne Vert, échelle 1/1 250.	1812
3 P 302/23	Section U, dite des Sablons, échelle 1/1 250.	1812
3 P 302/24	Section X, dite de la Pelleterie ou Pelletire, échelle 1/1 250.	1812
3 P 302/25	Section Y, dite du Bourg (avec plans au sol du cimetière et de l'église), échelle 1/1 250.	1812
3 P 302/26	Section Z, dite de l'Orme au Coin ou l'Orme aux Coins, mutations, échelle 1/1 250.	1812
3 P 302/27	Section B, mutation de 1857 pour 1858, échelle 1/5 000 ; Section D, mutation de 1857 pour 1858, échelle 1/1 250.	1857-1858
3 P 302/28	Sections M et I, mutation de 1858 pour 1859, échelle 1/1 250.	1858-1859
3 P 302/29	Sections K, Y et M, mutation de 1858 pour 1859, échelle 1/1 250.	1858-1859
3 P 302/30	Section I, mutation de 1856 pour 1857, échelle 1/1 250.	1856-1857
3 P 302/31	Section D, mutation de 1856 pour 1857, échelle 1/1 250.	1856-1857
3 P 302/32	Sections diverses, échelles non mentionnées (56 pièces).	1812
3 P 302/33	Sections diverses, échelles non mentionnées (18 croquis) ; Section A, échelle non mentionnée (1 photocopie de microfiche) ; Sections I et S, échelle non mentionnée (1 photocopie), le Colombier, échelle non mentionnée (1 pièce), Aérodrome d'Orléans-Saran (planche des servitudes), échelle 1/10 000 (1 pièce).	1812
Etats de sections		
3 P 35820	Sections A, B, C, D, E, F, G, H, J.	1821
3 P 35821	Sections K, L, M, N, O.	1821
3 P 35822	Sections P, Q, R, S, T, U.	1821
3 P 35823	Sections X, Y, Z, AA, BB.	1821

Saran (suite)

Cote	Description	Date
Matrices napoléoniennes		
148 W GF 1017	Matrice PNB propriétaires A-J, matrice PNB propriétaires J-V, matrice PB.	1813-1821
3 P 19914	Matrice des propriétés foncières (folios 1-273).	1822-1910
3 P 19915	Matrice des propriétés foncières (folios 274-594).	1822-1910
3 P 19916	Matrice des propriétés foncières (folios 595-899).	1822-1910
3 P 19917	Matrice des propriétés foncières (folios 900-1337).	1822-1910
3 P 19918	Matrice des propriétés foncières (folios 1338-1773).	1822-1910
3 P 19919	Matrice des propriétés foncières (folios 1774-2301).	1822-1910
3 P 19920	Matrice des propriétés foncières (folios 2302-2795).	1822-1910
3 P 19921	Matrice des propriétés foncières (folios 2802-4201).	1822-1910
3 P GF 1581	Matrice des propriétés foncières (articles 1-502)	1856-1910
3 P 19922	Propriétés bâties (1882-1910, contient augmentations et diminutions de 1883-1891).	1882-1910
1020 W GF 6770	Propriétés non bâties (ouvert en 1914, contient augmentations et diminutions de 1913-1930).	1911-1930
1020 W GF 6771	Propriétés non bâties (folios 1-500).	1911-1930
1020 W GF 6772	Propriétés non bâties (folios 501-1000).	1911-1930
1020 W GF 6773	Propriétés non bâties (folios 1001-1500).	1911-1930
1020 W GF 6774	Propriétés non bâties (folios 1501-2000).	1911-1930
1020 W GF 6775	Propriétés non bâties (folios 2001-2600).	1911-1930
1020 W GF 6776	Propriétés bâties (cases 1-396, ouvert en 1910).	1911-1930

Sceaux-du-Gâtinais

Cote	Description	Date
Plan cadastral parcellaire		
Etabli en juillet 1832 par MAUVALET, géomètre de 1ère classe		
Plan consultable sous forme numérique (numérisation de l'exemplaire de la collection communale, référencé 403 O-SUPPL 1 G/1)		
3 P 303/1	Tableau d'assemblage, échelle 1/20 000.	1832
3 P 303/2	Section A, dite des Mouchauts, échelle 1/2 500.	1832
3 P 303/3	Section B, dite de la Croix et des Terres neuves, échelle 1/2 500.	1832
3 P 303/4	Section C, dite des Vignes de Zouys (avec dessin de 2 croix), échelle 1/2 500.	1832
3 P 303/5	Section D, dite du Ponceau (avec dessin d'une croix), échelle 1/2 500.	1832
3 P 303/6	Section E, dite des Vieilles vignes, échelle 1/2 500.	1832
3 P 303/7	Section F, dite des Grés et des Garreaux, échelle 1/2 500.	1832
3 P 303/8	Section G, dite de l'Ormeau, échelle 1/2 500.	1832
3 P 303/9	Section H, dite de la Fosse et de la Rivière (avec dessin de 2 croix), échelle 1/2 500.	1832
3 P 303/10	Section I, dite de la Maison blanche (avec dessin de 3 croix), échelle 1/2 500.	1832
3 P 303/11	Section K, dite du Buisson (avec dessin de 2 croix), échelle 1/2 500.	1832
3 P 303/12	Section L, dite du Bourg (avec dessin de 4 croix et plan au sol de l'église et du cimetière), échelle 1/2 500.	1832
3 P 303/13	Section M, dite du Mesnil et des Croulis (avec dessin de 3 croix), échelle 1/2 500.	1832
3 P 303/14	Section N, dite du Bout d'en haut (avec dessin d'un moulin), échelle 1/2 500 (1).	1832
3 P 303/15	Section O, dite de la Combe et du Perray, échelle 1/2 500.	1832
3 P 303/16	Section D, dite du Ponceau, développement partiel, échelle 1/1 250.	1832
3 P 303/17	Section H, dite de la Fosse et de la Rivière, développement partiel, échelle 1/1 250.	1832
3 P 303/18	Section L, dite du Bourg (avec dessin d'une croix), développement partiel, échelle 1/1 250.	1832
3 P 303/19	Section M, dite du Mesnil et des Croulis, développement partiel, échelle 1/1 250.	1832
3 P 303/20	Section N, dite du Bout d'en haut, développement partiel, échelle 1/1 250.	1832
Etats de sections		
1020 W GF 6995	Sections ABCDEFGHIKLMNO.	1832-1834
Matrices napoléoniennes		
3 P 20603	Matrice des propriétés foncières (folios 1-600, contient augmentations et diminutions de 1854-1887).	1834-1910
3 P 20604	Matrice des propriétés foncières (folios 603-1280).	1834-1910
3 P 20605	Matrice des propriétés foncières (folios 1281-1900).	1834-1910
3 P 20606	Matrice des propriétés foncières (folios 1901-2560).	1834-1910
3 P 20607	Matrice des propriétés foncières (folios 2561-3014).	1834-1910
3 P 20608	Propriétés bâties (1882-1910, contient augmentations et diminutions de 1883-1891).	1882-1891
1020 W GF 6919	Augmentations et diminutions survenues dans les contenances et les revenus portés sur les matrices.	1887-1910
1020 W GF 6777	Propriétés non bâties (ouvert en 1914, contient augmentations et diminutions de 1913-1964).	1911-1964
1020 W GF 6778	Propriétés non bâties (folios 1-598).	1911-1964
1020 W GF 6779	Propriétés non bâties (folios 599-1198).	1911-1964

Sceaux-du-Gâtinais (suite)

Cote	Description	Date
Matrices napoléoniennes		
1020 W GF 6780	Propriétés non bâties (folios 1199-1789).	1911-1964
1020 W GF 6781	Propriétés non bâties (folios 1790-2089).	1911-1964
1020 W GF 6782	Propriétés bâties (cases 1-414, ouvert en 1910).	1911-1964

Sébouville ⁽¹⁾

Cote	Description	Date
Plan cadastral parcellaire Etabli vers 1810		
Plan consultable sous forme numérique (sauf pour les planches 3 P 162B 8 et 9)		
3 P 162B/1	Tableau d'assemblage, échelle 1/10 000.	1810
3 P 162B/2	Section A (avec chemin de Bretonvillié), échelle 1/2 500.	1810
3 P 162B/3	Section B (avec chemin de Sébouville à Guigneville), échelle, 1/2 500.	1810
3 P 162B/4	Section C (avec chemin de Sébouville à Pithiviers), échelle, 1/2 500.	1810
3 P 162B/5	Section D (avec chemin du Moulin), échelle, 1/2 500.	1810
3 P 162B/6	Section E (avec chemin de Donville), échelle, 1/2 500.	1810
3 P 162B/7	Section F (avec chemin d'Armeville à Torville), échelle, 1/2 500.	1810
3 P 162B/8	Sections diverses, échelles non mentionnées (20 calques).	1810
3 P 162B/9	Sections diverses, échelles non mentionnées (7 pièces).	1810
Etats de sections		
148 W 27526	Tableaux indicatifs des propriétés bâties ou états de classement, du début du XIXe siècle, sections A à D, F.	[début XIXe siècle]
3 P 35824	Sections A, B, C, D, E, F.	1821
Matrices napoléoniennes		
148 W GF 1018	Matrice PNB (comporte également du PB), matrice PB.	1813-1821
3 P GF 1582	Matrice des propriétés foncières (contient augmentations et diminutions de 1856-1910, folios 1-183).	1822-1883
3 P GF 1583	Matrice des propriétés foncières (contient table alphabétique des propriétaires, folios 184-505).	1822-1883
3 P 20237	Matrice des propriétés foncières (folios 1-500, 1884-1910, contient augmentations et diminutions de 1855-1913).	1884-1910
3 P 20238	Matrice des propriétés foncières (folios 501-753).	1884-1910
3 P 20239	Propriétés bâties (1882-1910, contient augmentations et diminutions de 1883-1891).	1882-1910
1020 W GF 6783	Propriétés non bâties (folios 1-492, ouvert en 1914, contient augmentations et diminutions de 1913-1946).	1911-1946
1020 W GF 6784	Propriétés non bâties (folios 493-865).	1911-1946
1020 W GF 6785	Propriétés bâties (cases 1-84, ouvert en 1910).	1911-1946
(1) Par arrêté du 15 septembre 1972, Sébouville est rattachée à Guigneville à compter du 1er janvier 1973.		

Seichebrières

Cote	Description	Date
Plan cadastral parcellaire Etabli vers 1813 Plan consultable sous forme numérique		
3 P 305/1	Tableau d'assemblage, échelle 1/10 000.	1813
3 P 305/2	Section A, feuille 1, dite du Bourg, échelle 1/5 000.	1813
3 P 305/3	Section A, feuille 2, dite du Bourg, échelle 1/2 500.	1813
3 P 305/4	Section B, feuille 1, dite de la Triballe, échelle 1/2 500.	1813
3 P 305/5	Section B, feuille 2, dite de la Triballe, échelle 1/5 000.	1813
Etats de sections		
148 W 27523	Sections A, B.	[début XIXe siècle]
3 P GF 1453	Sections A, B (sans relevé des numéros de même nature).	[XIXe siècle]
Matrices napoléoniennes		
3 P GF 1584	Matrice des propriétés foncières (contient augmentations et diminutions de 1856-1910, folios 1-48).	1825-1910
3 P GF 1585	Matrice des propriétés foncières (folios 49-61).	1825-1910
3 P GF 1586	Matrice des propriétés bâties (contient augmentations et diminutions de 1884-1891).	1882-1910
1020 W GF 6786	Propriétés non bâties (folios 1-81, ouvert en 1914, contient augmentations et diminutions de 1913-1966).	1911-1966
1020 W GF 6787	Propriétés bâties (cases 1-46, ouvert en 1910).	1911-1966

Semoy

Cote	Description	Date
Plan cadastral parcellaire		
Etabli le 17 mars 1834 par BLUTE, géomètre de 1ère classe (sections A à E), AVELINE, géomètre de 2ème classe (sections F et G)		
Plan consultable sous forme numérique (sauf pour les planches 3 P 308/11 et 12)		
3 P 308/1	Tableau d'assemblage, échelle 1/10 000.	1834
3 P 308/2	Section A, dite de la Forêtéchelle, échelle 1/5 000.	1834
3 P 308/3	Section B, dite de l'Herveline et de la Valinière, échelle 1/1 250.	1834
3 P 308/4	Section C, dite du Bourg et de la Folie, échelle 1/1 250.	1834
3 P 308/5	Section D, feuille 1, dite de la Porte Rouge, échelle 1/1 250.	1834
3 P 308/6	Section D, feuille 2, dite de la Porte Rouge, échelle 1/1 250.	1834
3 P 308/7	Section D, feuille 3, dite de la Porte Rouge, échelle 1/1 250.	1834
3 P 308/8	Section E, dite des Tarètes, échelle 1/1 250.	1834
3 P 308/9	Section F, dite des Barrois (avec dessin de croix), échelle 1/1 250.	1834
3 P 308/10	Section G, dite de la Rocquemolle, échelle 1/1 250.	1834
3 P 308/11	Sections diverses (1945-1946), échelle 1/1 250 (15 pièces).	1945-1946
3 P 308/12	5 photocopies de microfiches, échelles non mentionnées ; 5 croquis, échelles non mentionnée, révision du cadastre, échelle non mentionnée (1 pièce), Sections diverses, échelles non mentionnées (23 calques), indéterminés, échelles non mentionnées (2 calques), limites intercommunales, échelles non mentionnées (13 calques).	1834
Matrices et états de sections		
3 P GF 1604	1834.	1834
Matrices napoléoniennes		
3 P 19923	Matrice des propriétés foncières (folios 1-540, contient augmentations et diminutions de 1854-1914).	1836-1910
3 P 19924	Matrice des propriétés foncières (folios 541-1080).	1836-1910
3 P 19925	Matrice des propriétés foncières (folios 1081-1640).	1836-1910
3 P 19926	Matrice des propriétés foncières (folios 1641-1837).	1836-1910
3 P 19927	Propriétés bâties (1882-1910, contient augmentations et diminutions de 1883-1891).	1882-1910
1020 W GF 6794	Propriétés non bâties (folios 1-500, ouvert en 1914, contient augmentations et diminutions de 1913-1947).	1911-1947
1020 W GF 6795	Propriétés non bâties (folios 501-1000).	1911-1947
1020 W GF 6796	Propriétés non bâties (folios 1001-1396).	1911-1947
1020 W GF 6797	Propriétés bâties (cases 1-178, ouvert en 1910).	1911-1947

Sennely

Cote	Description	Date
Plan cadastral parcellaire Etabli le 29 décembre 1823 par PETIT, géomètre Plan consultable sous forme numérique (sauf pour les planches 3 P 309/7 et 8)		
3 P 309/1	Tableau d'assemblage, échelle 1/15 000.	1823
3 P 309/2	Section A, dite du Bourg (avec dessins de plusieurs étangs, dimensions : 950 x 850 mm), échelle 1/5 000.	1823
3 P 309/3	Section B, feuille 1, dite des Berrys (avec plan au sol du château), échelle 1/5 000.	1823
3 P 309/4	Section B, feuille 2, dite des Berrys, (dimensions : 800 x 850 mm), échelle 1/5 000.	1823
3 P 309/5	Section C, feuille 1, dite de Champguilbert ou Champ Guilbert (dimensions : 1 000 x 710 mm), échelle 1/5 000.	1823
3 P 309/6	Section C, feuille 2, dite de Champguilbert ou Champ Guilbert, échelle 1/5 000.	1823
3 P 309/7	Sections diverses, échelles non mentionnées (20 pièces).	1823
3 P 309/8	Sections diverses, échelles non mentionnées (28 calques).	1823
Etats de sections		
148 W 27523	Sections A à C.	[début XIXe siècle]
3 P GF 1454	Sections A, B, C (sans relevé des numéros de même nature).	[XIXe siècle]
Matrices napoléoniennes		
3 P 19928	Matrice des propriétés foncières (folios 1-258).	1825-1910
3 P GF 1587	Matrice des propriétés foncières (folios 259-305).	1825-1910
3 P 19929	Propriétés bâties (1882-1910, contient augmentations et diminutions de 1883-1891).	1882-1910
1020 W GF 6798	Propriétés non bâties (folios 1-335, ouvert en 1914, contient augmentations et diminutions de 1913-1934).	1911-1934
1020 W GF 6799	Propriétés bâties (cases 1-166, ouvert en 1910).	1911-1934

Sermaises

Cote	Description	Date
Plan cadastral parcellaire		
Etabli en 1839 par MAUVALET, géomètre de 1ère classe		
Plan consultable sous forme numérique (sauf pour les planches 3 P 310/20 à 22)		
3 P 310/1	Plan général, échelle 1/8 000.	1839
3 P 310/2	Section A, feuille 1, dite de la Guyonne, échelle 1/2 000.	1839
3 P 310/3	Section A, feuille 2, dite de la Guyonne, échelle 1/2 000.	1839
3 P 310/4	Section B, feuille 1, dite de Enzanville, échelle 1/2 000.	1839
3 P 310/5	Section B, feuille 2, dite de Enzanville, échelle 1/2 000.	1839
3 P 310/6	Section B, feuille 3, dite de Enzanville, échelle 1/2 000.	1839
3 P 310/7	Section B, feuille 4, dite de Enzanville (dimensions : 600 x 750 mm), échelle 1/1 000.	1839
3 P 310/8	Section C, feuille 1, dite du Bourg et de Dréville, échelle 1/2 000.	1839
3 P 310/9	Section C, feuille 2, dite du Bourg et de Dréville (avec plans au sol du cimetière et de l'église), échelle 1/1 000.	1839
3 P 310/10	Section D, feuille 1, dite du Cul de Sac, échelle 1/2 000.	1839
3 P 310/11	Section D, feuille 2, dite du Cul de Sac, échelle 1/2 000.	1839
3 P 310/12	Section E, feuille 1, dite du Mesnil, échelle 1/2 000.	1839
3 P 310/13	Section E, feuille 2, dite du Mesnil, échelle 1/2 000.	1839
3 P 310/14	Section F, feuille 1, dite du Carré, échelle 1/2 000.	1839
3 P 310/15	Section F, feuille 2, dite du Carré, échelle 1/2 000.	1839
3 P 310/16	Section F, feuille 3, dite du Carré, échelle 1/2 000.	1839
3 P 310/17	Section G, feuille 1, dite de Mérobe ou Mérobes, échelle 1/2 000.	1839
3 P 310/18	Section G, feuille 2, dite de Mérobe ou Mérobes, échelle 1/2 000.	1839
3 P 310/19	Section H, dite des Brières, échelle 1/2 000.	1839
3 P 310/20	Sections diverses, échelles non mentionnées (50 pièces).	1839
3 P 310/21	Sections diverses, échelles non mentionnées (13 pièces).	1839
3 P 310/22	Sections diverses, échelles non mentionnées (44 pièces).	1839
Matrices et états de sections		
3 P GF 1377	1839-1841.	1839-1841
Matrices napoléoniennes		
3 P 20240	Matrice des propriétés foncières (folios 1-704).	1841-1910
3 P 20241	Matrice des propriétés foncières (folios 705-1400).	1841-1910
3 P 20242	Propriétés bâties (1882-1910, contient augmentations et diminutions de 1883-1891).	1882-1910
1020 W GF 6800	Propriétés non bâties (folios 1-500, ouvert en 1914, contient augmentations et diminutions de 1913-1943).	1911-1943
1020 W GF 6801	Propriétés non bâties (folios 501-1000).	1911-1943
1020 W GF 6802	Propriétés non bâties (folios 1001-1212).	1911-1943
1020 W GF 6803	Propriétés bâties (cases 1-282, ouvert en 1910).	1911-1943

Sigloy

Cote	Description	Date
Plan cadastral parcellaire		
Etabli le 30 décembre 1833 par PETIT, géomètre de 1ère classe		
Plan consultable sous forme numérique (sauf pour les planches 3 P 311/22 à 27)		
3 P 311/1	Tableau d'assemblage, échelle 1/10 000.	1833
3 P 311/2	Section A, feuille 1, dite du Bith (avec représentation des flots de la Loire dans un dégradé aquarellé), échelle 1/1 250.	1833
3 P 311/3	Section A, feuille 2, dite du Bith, échelle 1/1 250.	1833
3 P 311/4	Section A, feuille 3, dite du Bith, échelle 1/1 250.	1833
3 P 311/5	Section B, feuille 1, dite des Varennes, échelle 1/1 250.	1833
3 P 311/6	Section B, feuille 2, dite des Varennes, échelle 1/1 250.	1833
3 P 311/7	Section C, feuille 1, dite de la Chenat, échelle 1/1 250.	1833
3 P 311/8	Section C, feuille 2, dite de la Chenat, échelle 1/1 250.	1833
3 P 311/9	Section C, feuille 3, dite de la Chenat, échelle 1/1 250.	1833
3 P 311/10	Section C, feuille 4, dite de la Chenat, échelle 1/1 250.	1833
3 P 311/11	Section D, feuille 1, dite du Fournil et de la Charretée, échelle 1/1 250.	1833
3 P 311/12	Section D, feuille 2, dite du Fournil et de la Charretée, échelle 1/1 250.	1833
3 P 311/13	Section D, feuille 3, dite du Fournil et de la Charretée, échelle 1/1 250.	1833
3 P 311/14	Section E, feuille 1, dite de Grosse ou Gresse et de la Chaussy, échelle 1/1 250.	1833
3 P 311/15	Section E, feuille 2, dite de Grosse ou Gresse et de la Chaussy (avec dessin en couleur de moulin), échelle 1/1 250.	1833
3 P 311/16	Section F, dite de Corneboeuf, échelle 1/1 250.	1833
3 P 311/17	Section G, feuille 1, dite des Vallées (avec dessin en couleur de moulin), échelle 1/1 250.	1833
3 P 311/18	Section G, feuille 2, dite des Vallées (avec dessins de 2 moulins), échelle 1/1 250.	1833
3 P 311/19	Section H, feuille 1, dite du Verger et de la Croix, échelle 1/1 250.	1833
3 P 311/20	Section H, feuille 2, dite du Verger et de la Croix, échelle 1/1 250.	1833
3 P 311/21	Section I, dite du Bourg (avec dessin de moulin), échelle 1/1 250.	1833
3 P 311/22	Sections A et B, feuille 1, révision cadastrale du littoral de la Loire effectuée en 1848 par PETIT, géomètre (dimensions : 1125 x 660 mm), échelle 1/1 250.	1848
3 P 311/23	Sections A et B, feuille 2, révision cadastrale du littoral de la Loire effectuée en 1848 par PETIT, géomètre, échelle 1/1 250.	1848
3 P 311/24	Sections A et C, révision cadastrale du littoral de la Loire effectuée en 1848 par PETIT, géomètre, échelle 1/1 250.	1848
3 P 311/25	Section C, mutations (dimensions : 1240 x 685 mm), échelle 1/1 250.	1833
3 P 311/26	Sections G et H, mutation de 1857 pour 1858, échelle 1/1 250.	1857-1858
3 P 311/27	Section B, feuille 1, échelle non mentionnée (1 pièce).	1833
Matrices et états de sections		
3 P GF 1378	1834-1835.	1834-1835
Matrices napoléoniennes		
3 P 19930	Matrice des propriétés foncières (folios 1-420, 1835-1910, contient augmentations et diminutions de 1854-1878).	1835-1910
3 P 19931	Matrice des propriétés foncières (folios 421-820).	1835-1910
3 P 19932	Propriétés bâties (1882-1910, contient augmentations et diminutions de 1883-1891).	1882-1910
1020 W GF 6804	Propriétés non bâties (folios 1-498, ouvert en 1914, contient augmentations et diminutions de 1913-1937).	1911-1937
1020 W GF 6805	Propriétés non bâties (folios 499-831).	1911-1937
1020 W GF 6806	Propriétés bâties (cases 1-138, ouvert en 1910).	1911-1937

Solterre

Cote	Description	Date
Plan cadastral parcellaire Etabli le 12 novembre 1831 par CELARIE, géomètre de 1ère classe Plan consultable sous forme numérique		
3 P 312/1	Tableau d'assemblage, échelle 1/10 000.	1831
3 P 312/2	Section A, feuille 1, dite du Bourg, échelle 1/2 500.	1831
3 P 312/3	Section A, feuille 2, dite du Bourg, échelle 1/2 500.	1831
3 P 312/4	Section A, feuille 3, dite du Bourg (avec plan au sol de l'église), échelle 1/2 500.	1831
3 P 312/5	Section B, feuille 1, dite de la Commodité, échelle 1/2 500.	1831
3 P 312/6	Section B, feuille 2, dite de la Commodité, échelle 1/2 500.	1831
3 P 312/7	Section B, feuille 3, dite de la Commodité, échelle 1/2 500.	1831
Etats de sections		
1020 W GF 6998	Sections AB.	1831-1832
Matrices napoléoniennes		
3 P 20609	Matrice des propriétés foncières (1833-1910, contient augmentations et diminutions de 1855-1914).	1833-1910
3 P 20610	Propriétés bâties (1882-1910, contient augmentations et diminutions de 1883-1891).	1882-1910
1020 W GF 6807	Propriétés non bâties (folios 1-192, contient augmentations et diminutions de 1913-1931).	1911-1931
1020 W GF 6808	Propriétés bâties (cases 1-78, ouvert en 1910).	1911-1931

Sougy

Cote	Description	Date
Plan cadastral parcellaire Etabli entre 1808 et 1816 par LIGNEAU, géomètre Plan consultable sous forme numérique		
3 P 313/1	Tableau d'assemblage, échelle 1/15 000.	1808-1816
3 P 313/2	Section A, dite de Boissay, échelle 1/2 500.	1808-1816
3 P 313/3	Section B, dite de Morasse, échelle 1/2 500.	1808-1816
3 P 313/4	Section C, feuille 1, dite de Marville, échelle 1/2 500.	1808-1816
3 P 313/5	Section C, feuille 2, dite de Marville, échelle 1/2 500.	1808-1816
3 P 313/6	Section D, dite des Grandes Bordes, échelle 1/2 500.	1808-1816
3 P 313/7	Section E, dite de Domeucy ou Domecy, échelle 1/2 500.	1808-1816
3 P 313/8	Section F (avec le Bourg), échelle 1/250.	1808-1816
3 P 313/9	Section G, dite des Terres Franches, échelle 1/2 500.	1808-1816
3 P 313/10	Section H, dite des Basses Perrières, échelle 1/2 500.	1808-1816
3 P 313/11	Section J, dite de l'Encorme ou Lencorme, échelle 1/2 500.	1808-1816
3 P 313/12	Section K, dite de Topinaux ou Topineux, échelle 1/2 500.	1808-1816
3 P 313/13	Section L, feuille 1, dite de Ville Sevreux ou Villesevreux, échelle 1/2 500.	1808-1816
3 P 313/14	Section L, feuille 2, dite de Ville Sevreux ou Villes evreux, échelle 1/2 500.	1808-1816
Etats de sections		
148 W 27526	Tableaux indicatifs des propriétés bâties ou états de classement, du début du XIXe siècle, sections A, C à G, J, K, L.	[début XIXe siècle]
3 P 35773	Sections A, B, C, D, E, F, G, H, J, L (6 registres).	1813
Matrices napoléoniennes		
148 W GF 1018	Matrice PNB (comporte également du PB), matrice PB et PNB : livre des mutations.	1813-1821
3 P 19933	Matrice des propriétés foncières (folios 1-331).	1822-1910
3 P 19934	Matrice des propriétés foncières (folios 332-471).	1822-1910
3 P 19935	Matrice des propriétés foncières (folios 472-997).	1822-1910
3 P 19936	Matrice des propriétés foncières (folios 998-1069).	1822-1910
3 P 19937	Propriétés bâties (1882-1910, contient augmentations et diminutions de 1883-1891).	1882-1910
1020 W GF 6809	Propriétés non bâties (folios 1-496, ouvert en 1914, contient augmentations et diminutions de 1913-1950).	1911-1950
1020 W GF 6810	Propriétés non bâties (folios 497-973).	1911-1950
1020 W GF 6811	Propriétés bâties (cases 1-268, ouvert en 1910).	1911-1950

Sully-la-Chapelle

Cote	Description	Date
Plan cadastral parcellaire Etabli en mai 1834 par CELARIE, géomètre de 1ère classe Plan consultable sous forme numérique		
3 P 314/1	Tableau d'assemblage, échelle 1/10 000.	1834
3 P 314/2	Section A, dite de la Forêt et de Philiponet ou Philipponet, échelle 1/5 000.	1834
3 P 314/3	Section B, dite de Messy et de la Mothe Beauvilliers ou Motte Beauvilliers, échelle 1/5 000.	1834
3 P 314/4	Section C, feuille 1, dite du bourg de Cercoeur et de Clairau ou Claireau, échelle 1/2 500.	1834
3 P 314/5	Section C, feuille 2, dite du Bourg de Cercoeur et de Clairau ou Claireau (avec plan au sol du château), échelle 1/2 500.	1834
3 P 314/6	Section C, feuille 3, dite du Bourg de Cercoeur et de Clairau ou Claireau, échelle 1/5 000.	1834
Matrices et états de sections		
3 P GF 1379	1834-1835.	1834-1835
Matrices napoléoniennes		
3 P 19938	Matrice des propriétés foncières.	1837-1910
3 P 19939	Propriétés bâties (1882-1910, contient augmentations et diminutions de 1883-1891).	1882-1910
1020 W GF 6812	Propriétés non bâties (folios 1-222, ouvert en 1914, contient augmentations et diminutions de 1913-1954).	1911-1954
1020 W GF 6813	Propriétés bâties (cases 1-124, ouvert en 1910).	1911-1954

Sully-sur-Loire

Cote	Description	Date
Plan cadastral parcellaire Etabli en 1809 par ANDRAL, géomètre Plan consultable sous forme numérique (sauf pour les planches 3 P 315/24 et 25)		
3 P 315/1	Tableau d'assemblage, échelle 1/15 000.	1809
3 P 315/2	Section A, dite de la Ville, échelle 1/1 250.	1809
3 P 315/3	Section B, dite des Arbrézouers, échelle 1/2 500.	1809
3 P 315/4	Section C, dite de Plaisance, échelle 1/2 500.	1809
3 P 315/5	Section D, dite de la Brosse, échelle 1/2 500.	1809
3 P 315/6	Section E, dite de la Caille, échelle 1/2 500.	1809
3 P 315/7	Section F, dite du Buisson, échelle 1/2 500.	1809
3 P 315/8	Section G, dite des Hurissés, échelle 1/2 500.	1809
3 P 315/9	Section H, dite de Mongermon, échelle 1/2 500.	1809
3 P 315/10	Section J, dite de la Férendière, échelle 1/2 500.	1809
3 P 315/11	Section K, dite de Marcon, échelle 1/2 500.	1809
3 P 315/12	Section L, dite de la Pillardière, échelle 1/2 500.	1809
3 P 315/13	Section M, dite de Corbon, échelle 1/2 500.	1809
3 P 315/14	Section N, dite de Tremblay, échelle 1/2 500.	1809
3 P 315/15	Section O, dite de Pisseloup, échelle 1/2 500.	1809
3 P 315/16	Section P, dite du Muid, échelle 1/2 500.	1809
3 P 315/17	Section Q, dite des Chataigniers, échelle 1/2 500.	1809
3 P 315/18	Section R, dite des Gauriers, échelle 1/2 500.	1809
3 P 315/19	Section S, dite de la Huardière, échelle 1/2 500.	1809
3 P 315/20	Section T, dite du grand Pont, échelle 1/2 500.	1809
3 P 315/21	Section U, dite de Veautre, échelle 1/2 500.	1809
3 P 315/22	Section V, dite de la Brosse, échelle 1/2 500.	1809
3 P 315/23	Section X, dite de l'Epine, échelle 1/2 500.	1809
3 P 315/24	Sections A et B, révision cadastrale du littoral de la Loire, échelle 1/1 250.	1809
3 P 315/25	Sections S et X, révision cadastrale du littoral de la Loire, échelle 1/2 500.	1809
Etats de sections		
148 W 27526	Tableaux indicatifs des propriétés bâties ou états de classement, du début du XIXe siècle, sections A à X.	[début XIXe siècle]
3 P 35774	Sections A ; B, C, D, E, F, G, H, J, K, L, M, N, O, P ; Q, R, S, T, U, V, X (4 registres).	1813
Matrices napoléoniennes		
148 W GF 1020	Matrice PNB, matrice PB et PNB : livre des mutations (depuis 1814), suivi de la matrice PB, non daté ni paraphé.	1813-1821
3 P GF 1588	Matrice des propriétés foncières (contient augmentations et diminutions de 1855-1910, folios 1-241).	1822-1910
3 P GF 1589	Matrice des propriétés foncières (contient table alphabétique des propriétaires, folios 242-769).	1822-1910
3 P GF 1590	Matrice des propriétés bâties (contient augmentations et diminutions de 1883-1891).	1883-1910
1020 W GF 6814	Propriétés non bâties (folios 1-500, ouvert en 1914, contient augmentations et diminutions de 1913-1967).	1911-1967
1020 W GF 6815	Propriétés non bâties (folios 501-998).	1911-1967
1020 W GF 6816	Propriétés bâties (cases 1-802, ouvert en 1910).	1911-1967

Sury-aux-Bois

Cote	Description	Date
Plan cadastral parcellaire Etabli vers 1813		
Plan consultable sous forme numérique (sauf pour la planche 3 P 316/21)		
3 P 316/1	Tableau d'assemblage, échelle 1/15 000.	1813
3 P 316/2	Section A, feuille 1, dite de la Mothe (avec dessins de 3 moulins), échelle 1/2 500.	1813
3 P 316/3	Section A, feuille 2, dite de la Mothe, échelle 1/5 000.	1813
3 P 316/4	Section A, feuille 2, dite de la Mothe, agrandissement partiel (dimensions : 580 x 450 mm), échelle 1/2 500.	1813
3 P 316/5	Section B, dite de Bellegarde, échelle 1/2 500.	1813
3 P 316/6	Section C, feuille 1, lieu-dit les Herses, échelle 1/2 500.	1813
3 P 316/7	Section C, feuille 2, lieu-dit Bellardin, échelle 1/2 500.	1813
3 P 316/8	Section D, lieu-dit la Guillardière, échelle 1/2 500.	1813
3 P 316/9	Section E, feuille 1, lieu-dit la Bourgeoisière (avec dessin de moulin), échelle 1/2 500.	1813
3 P 316/10	Section E, feuille 2, lieu-dit les Buissonnières (avec dessin de moulin), échelle 1/2 500.	1813
3 P 316/11	Section F, feuille 1, lieux-dits les Serenes et la Boulassière, échelle 1/2 500.	1813
3 P 316/12	Section F, feuille 2, lieu-dit la Goisière, échelle 1/2 500.	1813
3 P 316/13	Section F, feuille 3 (avec la route de Combreux), échelle 1/5 000.	1813
3 P 316/14	Section F, feuille 3, (dimensions : 650 x 485 mm), échelle 1/2 500.	1813
3 P 316/15	Section F, feuille 4, échelle 1/2 500.	1813
3 P 316/16	Section G, feuille 1, lieux-dits les Germam et les Hautes Bruyères, échelle 1/2 500.	1813
3 P 316/17	Section G, feuille 2, lieu-dit le Climat de la Noue Boulay, échelle 1/2 500.	1813
3 P 316/18	Section H1, lieu-dit la Charantonnerie, échelle 1/2 500.	1813
3 P 316/19	Section H, feuille 2, lieu-dit le Bourg Neuf, échelle 1/2 500.	1813
3 P 316/20	Section H, feuille 3, lieu-dit la Folie, échelle 1/2 500.	1813
3 P 316/21	Section H, feuille 1, échelle non mentionnée (1 pièce).	1813
Etats de sections		
148 W 27523	Sections A à H.	[début XIXe siècle]
3 P GF 1455	Sections A, B, C, D, E, F, G, H.	[XIXe siècle]
Matrices napoléoniennes		
3 P GF 1591	Matrice des propriétés foncières (folios 1-448).	1825-1910
3 P GF 1592	Matrice des propriétés foncières (contient augmentations et diminutions de 1855-1878 et 1890-1905, folios 449-694).	1825-1910
3 P GF 1593	Matrice des propriétés bâties (contient augmentations et diminutions de 1883-1891).	1882-1910
1020 W GF 6817	Propriétés non bâties (folios 1-488, ouvert en 1914, contient augmentations et diminutions de 1913-1967).	1911-1967
1020 W GF 6818	Propriétés non bâties (folios 489-586).	1911-1967
1020 W GF 6819	Propriétés bâties (cases 1-246, ouvert en 1910).	1911-1967

Tavers

Cote	Description	Date
Plan cadastral parcellaire		
Etabli le 2 mars 1828 par MAUVALET, géomètre (sections A à E), BLUTE, géomètre (sections F à L)		
Plan consultable sous forme numérique (sauf pour les planches 3 P 317/14 et 15)		
3 P 317/1	Tableau d'assemblage, échelle 1/10 000.	1828
3 P 317/2	Section A, dite du Petit Taupanne, échelle 1/2 500.	1828
3 P 317/3	Section B, feuille 1, dite de Clos Moussu, échelle 1/2 500.	1828
3 P 317/4	Section B, feuille 2, dite de Clos Moussu, échelle 1/2 500.	1828
3 P 317/5	Section C, dite de Pompierre, échelle 1/2 500.	1828
3 P 317/6	Section D, dite du Bourg et des Granges, échelle 1/2 500.	1828
3 P 317/7	Section E, dite de la Folie, échelle 1/2 500.	1828
3 P 317/8	Section F, dite du Val, échelle 1/5 000.	1828
3 P 317/9	Section G, dite du Bourg et de Foussard, échelle 1/1 250.	1828
3 P 317/10	Section H, dite de Guignes et des Justices, échelle 1/2 500.	1828
3 P 317/11	Section I, dite de Mizian ou Miziau et des Caves, échelle 1/2 500.	1828
3 P 317/12	Section K, dite du Veau ou le Vaux et Feularde ou la Feularde, échelle 1/2 500.	1828
3 P 317/13	Section L, dite du Grand Taupane ou Grand Taupanne et Dogny, échelle 1/2 500.	1828
3 P 317/14	Section F, révision cadastrale du littoral de la Loire, effectuée le 10 octobre 1848 par PETIT, géomètre, échelle 1/5 000.	1848
3 P 317/15	Sections D et H, échelles non mentionnées (2 photocopies relatives au chemin de fer d'Orléans à Tours, en 1846).	1848
Etats de sections		
3 P GF 1471	Sections A, B, C, D, E, F, G, H, I, K, L.	1828-1830
Matrices napoléoniennes		
3 P 19940	Matrice des propriétés foncières (folios 1-600, contient augmentations et diminutions de 1854-1890).	1829-1910
3 P 19941	Matrice des propriétés foncières (folios 601-1080).	1829-1910
3 P 19942	Matrice des propriétés foncières (folios 1081-1582).	1829-1910
3 P 19943	Matrice des propriétés foncières (folios 1583-2078).	1829-1910
3 P 19944	Propriétés bâties (1882-1910, contient augmentations et diminutions de 1883-1891).	1882-1910
1020 W GF 6820	Propriétés non bâties (folios 1-488, ouvert en 1914, contient augmentations et diminutions de 1913-1952).	1911-1952
1020 W GF 6821	Propriétés non bâties (folios 489-1088).	1911-1952
1020 W GF 6822	Propriétés non bâties (folios 1089-1589).	1911-1952
1020 W GF 6823	Propriétés bâties (cases 1-362, ouvert en 1910).	1911-1952

Teillay-le-Gaudin ⁽¹⁾

Cote	Description	Date
Plan cadastral parcellaire Etabli le 17 novembre 1829 par BLUTE, géomètre de 1ère classe Plan consultable sous forme numérique		
3 P 240F/1	Tableau d'assemblage, échelle 1/10 000.	1829
3 P 240F/2	Section A, dite de Brandelon, échelle 1/2 500.	1829
3 P 240F/3	Section B, dite de l'Ormeteau et de la Fontaine, échelle 1/2 500.	1829
3 P 240F/4	Section C, dite du Bourg, échelle 1/2 500.	1829
3 P 240F/5	Section D, dite de Germonville, échelle 1/5 000.	1829
Matrices et états de sections		
3 P GF 1380	1829-1830.	1829-1830
Matrices napoléoniennes		
3 P 20243	Matrice des propriétés foncières (folios 1-458, 1830-1910, contient augmentations et diminutions de 1855-1914).	1830-1910
3 P 20244	Matrice des propriétés foncières (folios 459-613).	1830-1910
3 P 20245	Propriétés bâties (1882-1910, contient augmentations et diminutions de 1883-1891).	1882-1910
1020 W GF 6824	Propriétés non bâties (folios 1-400, ouvert en 1914, contient augmentations et diminutions de 1914-1933).	1911-1933
1020 W GF 6825	Propriétés non bâties (folios 401-418).	1911-1933
1020 W GF 6826	Propriétés bâties (cases 1-73, ouvert en 1910).	1911-1933
(1) Par arrêté du 8 décembre 1972, la commune de Teillay-le-Gaudin est rattachée à Outarville à compter du 1er janvier 1973.		

Teillay-Saint-Benoît ⁽¹⁾

Cote	Description	Date
Plan cadastral parcellaire Etabli le 30 novembre 1830 par CELARIE, géomètre de 1ère classe Plan consultable sous forme numérique		
3 P 118B/1	Tableau d'assemblage, échelle 1/10 000.	1830
3 P 118B/2	Section A, feuille 1, dite de la Brière, échelle 1/2 500.	1830
3 P 118B/3	Section A, feuille 2, dite de la Brière, échelle 1/2 500.	1830
3 P 118B/4	Section B, feuille 1, dite du Bourg, échelle 1/2 500.	1830
3 P 118B/5	Section B, feuille 2, dite du Bourg, échelle 1/2 500.	1830
Matrices et états de sections		
3 P GF 1381	1831.	1831
Matrices napoléoniennes		
3 P 20246	Matrice des propriétés foncières (folios 1-320, 1832-1910, contient augmentations et diminutions de 1837-1841,1854-1904).	1832-1910
3 P 20247	Matrice des propriétés foncières (folios 321-434).	1832-1910
3 P 20248	Propriétés bâties (1882-1910, contient augmentations et diminutions de 1883-1891).	1882-1910
1020 W GF 6827	Propriétés non bâties (folios 1-266, ouvert en 1914, contient augmentations et diminutions de 1913-1942).	1911-1942
1020 W GF 6828	Propriétés bâties (cases 1-38, ouvert en 1910).	1911-1942
(1) Par arrêté du 30 décembre 1972, Teillay-Saint-Benoit est rattachée à Crottes-en-Pithiverais.		

Thignonville

Cote	Description	Date
Plan cadastral parcellaire Etabli en 1839 par BLUTE, géomètre Plan consultable sous forme numérique		
3 P 320/1	Plan général, échelle 1/8 000.	1839
3 P 320/2	Section A, feuille 1, dite du Bourg, échelle 1/2 000.	1839
3 P 320/3	Section A, feuille 2, dite du Bourg (avec plans au sol du château et du jardin), échelle 1/1 000.	1839
3 P 320/4	Section A, feuille 3, dite du Bourg, échelle 1/1 000.	1839
3 P 320/5	Section B, feuille 1, dite des Carrés, échelle 1/2 000.	1839
3 P 320/6	Section B, feuille 2, dite des Carrés, échelle 1/2 000.	1839
3 P 320/7	Section B, feuille 3, dite des Carrés, échelle 1/2 000.	1839
3 P 320/8	Section C, feuille 1, dite d'Argeville, échelle 1/2 000.	1839
3 P 320/9	Section C, feuille 2, dite d'Argeville, échelle non mentionnée.	1839
Matrices et états de sections		
3 P GF 1382	1839-1841.	1839-1841
Matrices napoléoniennes		
3 P 20249	Matrice des propriétés foncières.	1841-1910
3 P 20250	Propriétés bâties (1882-1910, contient augmentations et diminutions de 1883-1891).	1882-1910
1020 W GF 6829	Propriétés non bâties (folios 1-394, ouvert en 1914, contient augmentations et diminutions de 1913-1951).	1911-1951
1020 W GF 6830	Propriétés non bâties (folios 395-472).	1911-1951
1020 W GF 6831	Propriétés bâties (cases 1-100, ouvert en 1910).	1911-1951

Thimory

Cote	Description	Date
Plan cadastral parcellaire Etabli le 20 août 1811 par MERLET, géomètre de 1ère classe Plan consultable sous forme numérique		
3 P 321/1	Tableau d'assemblage, échelle 1/10 000.	1811
3 P 321/2	Section A, feuille 1, dite de la Sauvagerie (avec dessin d'une croix), échelle 1/2 500.	1811
3 P 321/3	Section A, feuille 2, dite de la Sauvagerie (avec dessin d'un arbre), échelle 1/2 500.	1811
3 P 321/4	Section B, feuille 1, dite de la Noüe, échelle 1/2 500.	1811
3 P 321/5	Section B, feuille 2, dite de la Noüe, échelle 1/2 500.	1811
3 P 321/6	Section C, dite de la Blotière (avec dessin de 2 croix et plan au sol de l'église et du cimetière), échelle 1/2 500.	1811
3 P 321/7	Section D, dite de la Châtiénète, échelle 1/2 500.	1811
3 P 321/8	Section E, feuille 1, dite de Gratte Loup, échelle 1/2 500.	1811
3 P 321/9	Section E, feuille 2, dite de Gratte Loup, échelle 1/2 500.	1811
3 P 321/10	Section F, feuille 1, dite de Grand-champs, échelle 1/2 500.	1811
3 P 321/11	Section F, feuille 2, dite de Grand-champs, échelle 1/2 500.	1811
Etats de sections		
148 W 27526	Tableaux indicatifs des propriétés bâties ou états de classement, du début du XIXe siècle, sections A à F.	[début XIXe siècle]
1020 W GF 6930	Sections A à F.	1821
Matrices napoléoniennes		
148 W GF 1020	Matrice PNB (comporte également du PB), matrice PB.	1813-1821
3 P 20611	Matrice des propriétés foncières (folios 1-223).	1822-1910
3 P 20612	Matrice des propriétés foncières (folios 224-378).	1822-1910
1020 W GF 6919	Augmentations et diminutions survenues dans les contenances et les revenus portés sur les matrices.	1855-1910
3 P 20613	Propriétés bâties (1882-1910, contient augmentations et diminutions de 1883-1891).	1882-1910
1020 W GF 6832	Propriétés non bâties (folios 1-386, ouvert en 1914, contient augmentations et diminutions de 1914-1934).	1911-1934
1020 W GF 6833	Propriétés bâties (cases 1-115, ouvert en 1910).	1911-1934

Thorailles

Cote	Description	Date
Plan cadastral parcellaire Etabli en 1837 par LECLAIRE, géomètre de 1ère classe Plan consultable sous forme numérique		
3 P 322/1	Tableau d'assemblage, échelle 1/10 000.	1837
3 P 322/2	Section A (avec plan au sol de l'église et du cimetière), échelle 1/2 500.	1837
Etats de sections		
1020 W GF 6999	Sections A.	1837-1839
Matrices napoléoniennes		
3 P 20614	Matrice des propriétés foncières.	1839-1910
1020 W GF 6919	Augmentations et diminutions survenues dans les contenances et les revenus portés sur les matrices.	1855-1910
3 P 20615	Propriétés bâties (1882-1910, contient augmentations et diminutions de 1883-1891).	1882-1910
1020 W GF 6834	Propriétés non bâties (folios 1-80, ouvert en 1914, contient augmentations et diminutions de 1913-1930).	1911-1930
1020 W GF 6835	Propriétés bâties (cases 1-23, ouvert en 1910).	1911-1930

Thou

Cote	Description	Date
Plan cadastral parcellaire Etabli en 1836 par PETIT, géomètre de 1ère classe Plan consultable sous forme numérique		
3 P 323/1	Tableau d'assemblage, échelle 1/10 000.	1836
3 P 323/2	Section A, dite des Brangers, échelle 1/5 000.	1836
3 P 323/3	Section B, dite de la Boissotte, échelle 1/5 000.	1836
3 P 323/4	Section C, dite du Bourg, échelle 1/5 000.	1836
3 P 323/5	Section C, dite du Bourg, développement, échelle 1/1 250.	1836
Etats de sections		
1020 W GF 7000	Sections ABC.	1836-1837
Matrices napoléoniennes		
3 P 20616	Matrice des propriétés foncières.	1837-1910
1020 W GF 6919	Augmentations et diminutions survenues dans les contenances et les revenus portés sur les matrices.	1855-1910
3 P 20617	Propriétés bâties (1882-1910, contient augmentations et diminutions de 1883-1891).	1882-1910
1020 W GF 6836	Propriétés non bâties (folios 1-208, ouvert en 1914, contient augmentations et diminutions de 1913-1931).	1911-1931
1020 W GF 6837	Propriétés bâties (cases 1-98, ouvert en 1910).	1911-1931

Tigy

Cote	Description	Date
Plan cadastral parcellaire		
Etabli le 18 septembre 1833 par BIENVENU, géomètre (sections A à F), LECLAIRE, géomètre (sections G à M)		
Plan consultable sous forme numérique (sauf pour la planche 3 P 324/17)		
3 P 324/1	Tableau d'assemblage, échelle 1/20 000.	1833
3 P 324/2	Section A, dite de la Vallée, échelle 1/2 500.	1833
3 P 324/3	Section B, feuille 1, dite de la Quarderie ou Couarderie, échelle 1/2 500.	1833
3 P 324/4	Section B, feuille 2, dite du Bourg et des Nemoys ou Némois (avec dessins de 2 moulins), échelle 1/2 500.	1833
3 P 324/5	Section B, feuille 3, dite de l'Anière ou l'Asnière ou les Asnières, échelle 1/2 500.	1833
3 P 324/6	Section C, dite de la Maison Brûlée, échelle 1/2 500.	1833
3 P 324/7	Section D, dite de Montisambert ou Montizambert, échelle 1/5 000.	1833
3 P 324/8	Section E, dite de la Ravassière, 1/5 000.	1833
3 P 324/9	Section F, dite de Balène ou Balesne ou Balème (avec dessins de 3 moulins), échelle 1/2 500.	1833
3 P 324/10	Section G, dite du Gué Robert, Chérupeaux ou Chérupeau et Brosse Ronde ou Brosse Ronde, échelle 1/5 000.	1833
3 P 324/11	Section H, dite des Nones et du Killoy, échelle 1/5 000.	1833
3 P 324/12	Section I, dite du Chêne, du Peaurois et de la Brosse, échelle 1/2 500.	1833
3 P 324/13	Section K, dite des Hauts, échelle 1/2 500.	1833
3 P 324/14	Section L, feuille 1, dite des Grands et Petits Marais, échelle 1/2 500.	1833
3 P 324/15	Section L, feuille 2, dite des Grands et Petits Marais, échelle 1/2 500.	1833
3 P 324/16	Section M, feuille 1, dite de la Rue des Champs et du Chenay ou Chesnet, échelle 1/2 500.	1833
3 P 324/17	Section M, feuille 2, dite de la Rue des Champs et du Chenay ou Chesnet, échelle 1/2500.	1833
3 P 324/18	Sections diverses, échelles non mentionnées (26 pièces).	1833
Matrices et états de sections		
3 P GF 1383	1834-1835.	1834-1835
Matrices napoléoniennes		
3 P 19945	Matrice des propriétés foncières (folios 1-400, 1834-1910, contient augmentations et diminutions de 1855-1880).	1834-1910
3 P 19946	Matrice des propriétés foncières (folios 401-780).	1834-1910
3 P 19947	Propriétés bâties (1882-1910, contient augmentations et diminutions de 1883-1891).	1882-1910
1020 W GF 6838	Propriétés non bâties (folios 1-488, contient augmentations et diminutions de 1914-1933).	1911-1933
1020 W GF 6839	Propriétés non bâties (folios 489-724).	1911-1933
1020 W GF 6840	Propriétés bâties (cases 1-318, ouvert en 1910).	1911-1933

Tivernon

Cote	Description	Date
Plan cadastral parcellaire Etabli le 1er juillet 1830 par CELARIE, géomètre de 1ère classe Plan consultable sous forme numérique (sauf pour la planche 3 P 325/10)		
3 P 325/1	Tableau d'assemblage, échelle 1/10 000.	1830
3 P 325/2	Section A, feuille 1, dite de la Maison Neuve, échelle 1/2 500.	1830
3 P 325/3	Section A, feuille 2, dite de la Maison Neuve, échelle 1/2 500.	1830
3 P 325/4	Section B, feuille 1, dite d'Ondreville, échelle 1/2 500.	1830
3 P 325/5	Section B, feuille 2, dite d'Ondreville, échelle 1/2 500.	1830
3 P 325/6	Section C, dite du Grand Bréau (avec dessin de moulin), échelle 1/2 500.	1830
3 P 325/7	Section D, feuille 1 dite d'Abonville ou Abbonville, échelle 1/2 500.	1830
3 P 325/8	Section D, feuille 2, dite d'Abonville ou Abbonville, échelle 1/2 500.	1830
3 P 325/9	Section E, dite du Bourg, échelle 1/1 250.	1830
3 P 325/10	Sections diverses, échelles non mentionnées (10 calques) ; Sections A et D, échelles 1/2 500 (2 photocopies de microfiches).	1830
Matrices et états de sections		
3 P GF 1384	1830-1831.	1830-1831
Matrices napoléoniennes		
3 P 20251	Matrice des propriétés foncières (folios 1-640, 1832-1910, contient augmentations et diminutions de 1841, 1855-1914).	1832-1910
3 P 20252	Matrice des propriétés foncières (folios 641-904).	1832-1910
3 P 20253	Propriétés bâties (1882-1910, contient augmentations et diminutions de 1883-1891).	1882-1910
1020 W GF 6841	Propriétés non bâties (folios 1-477, ouvert en 1914, contient augmentations et diminutions de 1913-1932).	1911-1932
1020 W GF 6842	Propriétés non bâties (folios 478-570).	1911-1932
1020 W GF 6843	Propriétés bâties (cases 1-123, ouvert en 1910).	1911-1932

Tournoisis ⁽¹⁾

Cote	Description	Date
Plan cadastral parcellaire Etabli vers 1825 par BARREYRE, géomètre Plan consultable sous forme numérique (référéncé 5 NUM 326A/1 à 7)		
3 P 326A/1	Tableau d'assemblage, échelle 1/10 000.	1825
3 P 326A/2	Section A, feuille 1, dite du Champ Cornu, échelle 1/2 500.	1825
3 P 326A/3	Section A, feuille 2, dite du Champ Cornu (dimensions : 1280 x 515 mm), échelle 1/2 500.	1825
3 P 326A/4	Section B, 1ère partie, dite du Bourg (avec dessin de moulin, dimensions : 1820 x 720 mm), échelle 1/2 500.	1825
3 P 326A/5	Section B, feuille 2, dite du Village (dimensions : 1185 x 625 mm), échelle 1/2 500.	1825
3 P 326A/6	Section C, dite de la Grande Vôte, échelle 1/2 500.	1825
3 P 326A/7	Sections A et B, agrandissements, échelles non mentionnées (29 calques).	1825
3 P 326A/8	Sections diverses, échelles non mentionnées (4 pièces et 2 calques).	1825
3 P 326A/9	Sections diverses, plan pour révision de 1934, échelle non mentionnée (5 calques).	1934
Etats de sections		
148 W 27511	Sections C, D.	[début XIXe siècle]
148 W 27524	Sections A, B.	[début XIXe siècle]
3 P GF 1456	Sections A, B, C, D.	[XIXe siècle]
Matrices napoléoniennes		
3 P 19948	Matrice des propriétés foncières (folios 1-425 bis).	1826-1910
3 P 19949	Matrice des propriétés foncières (folios 426-745).	1826-1910
3 P 19950	Propriétés bâties (1882-1910, contient augmentations et diminutions de 1883-1891).	1882-1910
1020 W GF 6844	Propriétés non bâties (folios 1-488, ouvert en 1914, contient augmentations et diminutions de 1913-1933).	1911-1933
1020 W GF 6845	Propriétés non bâties (folios 489-637).	1911-1933
1020 W GF 6846	Propriétés bâties (cases 1-169, ouvert en 1910).	1911-1933
(1) Nids est rattaché à la commune de Tournoisis par Ordonnance Royale du 15 décembre 1824		

Traînou

Cote	Description	Date
Plan cadastral parcellaire Etabli en octobre 1835 par BUYER, géomètre de 1ère classe Plan consultable sous forme numérique		
3 P 327/1	Tableau d'assemblage, échelle 1/20 000.	1835
3 P 327/2	Section A, dite de la Motte Moreau, échelle 1/5 000.	1835
3 P 327/3	Section B, dite de Puiseaux, échelle 1/2 500.	1835
3 P 327/4	Section C, feuille 1, dite du Bourg, échelle 1/2 500.	1835
3 P 327/5	Section C, feuille 2, dite du Bourg, échelle 1/1 250.	1835
3 P 327/6	Section C, feuille 3, dite du Bourg, échelle 1/2 500.	1835
3 P 327/7	Section D, feuille 1, dite de Cléchy, échelle 1/5 000.	1835
3 P 327/8	Section D, feuille 2, dite de Cléchy, échelle 1/2 500.	1835
3 P 327/9	Section D, feuille 3, dite de Cléchy, échelle 1/2 500.	1835
3 P 327/10	Section E, feuille 1, dite de la Bretagne, échelle 1/5 000.	1835
3 P 327/11	Section E, feuille 2, dite de la Bretagne, échelle 1/2 500.	1835
3 P 327/12	Section F, feuille 1, dite des Cillardières, échelle 1/5 000.	1835
3 P 327/13	Section F, feuille 2, dite des Cillardières, échelle 1/2 500.	1835
3 P 327/14	Section G, dite de la Dudinière, échelle 1/2 500.	1835
Matrices et états de sections		
3 P GF 1385	1835-1837.	1835-1837
Matrices napoléoniennes		
3 P 19951	Matrice des propriétés foncières (folios 1-780, 1837-1910, contient augmentations et diminutions de 1855-1914).	1837-1910
3 P 19952	Matrice des propriétés foncières (folios 781-1260).	1837-1910
3 P 19953	Propriétés bâties (1882-1910, contient augmentations et diminutions de 1883-1891).	1882-1910
1020 W GF 6847	Propriétés non bâties (folios 1-500, ouvert en 1914, contient augmentations et diminutions de 1913-1958).	1911-1958
1020 W GF 6848	Propriétés non bâties (folios 501-1000).	1911-1958
1020 W GF 6849	Propriétés non bâties (folios 1001-1198).	1911-1958
1020 W GF 6850	Propriétés bâties (cases 1-294, ouvert en 1910).	1911-1958

Treilles-en-Gâtinais

Cote	Description	Date
Plan cadastral parcellaire Etabli en juillet 1832 par LENORMAND, géomètre de 1ère classe Plan consultable sous forme numérique		
3 P 328/1	Tableau d'assemblage, échelle 1/10 000.	1832
3 P 328/2	Section A, dite du Chaisnoy, échelle 1/2 500.	1832
3 P 328/3	Section B, dite de la Croix-hurault et la Herse, échelle 1/2 500.	1832
3 P 328/4	Section C, dite du Pin, échelle 1/2 500.	1832
3 P 328/5	Section D, dite du pied de Loup et du Soy, échelle 1/2 500.	1832
3 P 328/6	Section E, feuille 1, dite de la Mont-aux-Liens, échelle 1/2 500.	1832
3 P 328/7	Section E, feuille 2, dite de la Mont-aux-Liens, échelle 1/2 500.	1832
3 P 328/8	Section F, feuille 1, dite du Bourg et du Chaisnois (avec dessin de 2 croix et plan au sol de l'église et du cimetière), échelle 1/2 500.	1832
3 P 328/9	Section F, feuille 2, dite du Bourg et des Brulis, échelle 1/2 500.	1832
3 P 328/10	Section A, dite du Chaisnoy, développement partiel, échelle 1/1 250.	1832
3 P 328/11	Section C, dite du Pin, développement partiel, échelle 1/1 250.	1832
3 P 328/12	Section D, dite du pied de Loup et du Soy, développement partiel, échelle 1/1 250.	1832
3 P 328/13	Section F, feuille 1, dite du Bourg et du Chaisnois (avec dessin de 2 croix et plan au sol de l'église et du cimetière), développement partiel, échelle 1/1 250.	1832
Etats de sections		
1020 W GF 7001	Sections ABCDEF.	1832-1834
Matrices napoléoniennes		
3 P 20618	Matrice des propriétés foncières (folios 1-600, contient augmentations et diminutions de 1855-1889).	1834-1910
3 P 20619	Matrice des propriétés foncières (folios 601-1200).	1834-1910
3 P 20620	Matrice des propriétés foncières (folios 1201-1767).	1834-1910
3 P 20621	Propriétés bâties (1882-1910, contient augmentations et diminutions de 1883-1891).	1882-1910
1020 W GF 6919	Augmentations et diminutions survenues dans les contenances et les revenus portés sur les matrices.	1886-1910
1020 W GF 6851	Propriétés non bâties (folios 1-488, ouvert en 1914, contient augmentations et diminutions de 1913-1965).	1911-1965
1020 W GF 6852	Propriétés non bâties (folios 489-1088).	1911-1965
1020 W GF 6853	Propriétés non bâties (folios 1089-1525).	1911-1965
1020 W GF 6854	Propriétés bâties (cases 1-157, ouvert en 1910).	1911-1965

Triguères

Cote	Description	Date
Plan cadastral parcellaire Etabli en 1840 par MERLET et BUYER, géomètres de 1ère classe Plan consultable sous forme numérique (référéncé 5 NUM 329/1 à 34)		
3 P 329/1	Tableau d'assemblage, échelle 1/20 000.	1840
3 P 329/2	Section A, feuille 1, dite de la Caille, échelle 1/2 000.	1840
3 P 329/3	Section A, feuille 2, dite de la Caille, échelle 1/2 000.	1840
3 P 329/4	Section A, feuille 3, dite de la Caille (avec dessin d'une croix), échelle 1/2 000.	1840
3 P 329/5	Section B, feuille 1, dite de la Corne-des-Bois, échelle 1/2 000.	1840
3 P 329/6	Section B, feuille 2, dite de la Corne-des-Bois (avec dessin d'une croix), échelle 1/2 000.	1840
3 P 329/7	Section C, feuille 1, dite des Reigneaux, échelle 1/2 000.	1840
3 P 329/8	Section C, feuille 2, dite des Reigneaux (avec dessin d'une croix), échelle 1/2 000.	1840
3 P 329/9	Section D, dite de la Dupinerie, échelle 1/2 000.	1840
3 P 329/10	Section E, feuille 1, dite de Courtoiseau, échelle 1/2 000.	1840
3 P 329/11	Section E, feuille 2, dite de Courtoiseau (avec dessin d'une croix), échelle 1/2 000.	1840
3 P 329/12	Section F, feuille 1, dite de la Fouinière, échelle 1/2 000.	1840
3 P 329/13	Section F, feuille 2, dite de la Fouinière, échelle 1/2 000.	1840
3 P 329/14	Section G, feuille 1, dite des Dônons (avec dessin d'une croix), échelle 1/2 000.	1840
3 P 329/15	Section G, feuille 2, dite des Dônons (avec dessin de 2 croix), échelle 1/2 000.	1840
3 P 329/16	Section G, feuille 3, dite des Dônons (avec dessin d'une croix), échelle 1/2 000.	1840
3 P 329/17	Section H, feuille 1, dite du Bréau, échelle 1/1 000.	1840
3 P 329/18	Section H, feuille 2, dite du Bréau, échelle 1/1 000.	1840
3 P 329/19	Section H, feuille 3, dite du Bréau, échelle 1/1 000.	1840
3 P 329/20	Section H, feuille 4, dite du Bréau (avec plan au sol de l'église et du cimetière), échelle 1/1 000.	1840
3 P 329/21	Section I, dite le Grand pré (avec dessin d'une croix), échelle 1/2 000.	1840
3 P 329/22	Section K, feuille 1, dite des Brangers, échelle 1/2 000.	1840
3 P 329/23	Section K, feuille 2, dite des Brangers, échelle 1/2 000.	1840
3 P 329/24	Section L, feuille 1, dite des Thézards, échelle 1/2 000.	1840
3 P 329/25	Section L, feuille 2, dite des Thézards, échelle 1/2 000.	1840
3 P 329/26	Section H, dite du Bréau, partie détachée ; section L, dite des Thézards, développement partiel, échelle 1/1 000.	1840
3 P 329/27	Section M, feuille 1, dite du Clergé, échelle 1/2 000.	1840
3 P 329/28	Section M, feuille 2, dite du Clergé, échelle 1/2 000.	1840
3 P 329/29	Section M, feuille 3, dite du Clergé, échelle 1/2 000.	1840
3 P 329/30	Section N, feuille 1, dite des Salmons, échelle 1/2 000.	1840
3 P 329/31	Section N, feuille 2, dite des Salmons, échelle 1/2 000.	1840
3 P 329/32	Section O, feuille 1, dite des Moreaux, échelle 1/2 000.	1840
3 P 329/33	Section O, feuille 2, dite des Moreaux, échelle 1/2 000.	1840
3 P 329/34	Section O, feuille 3, dite des Moreaux (avec dessin d'une croix), échelle 1/2 000.	1840
Etats de sections		
1020 W GF 7002	Sections ABCDEFGHIKLMNO.	1841-1842

Triguères (suite)

Cote	Description	Date
Matrices napoléoniennes		
3 P 20622	Matrice des propriétés foncières (folios 1-600).	1842-1910
3 P 20623	Matrice des propriétés foncières (folios 601-1200).	1842-1910
3 P 20624	Matrice des propriétés foncières (folios 1201-1800).	1842-1910
1020 W GF 6919	Augmentations et diminutions survenues dans les contenances et les revenus portés sur les matrices.	1855-1910
3 P 20625	Propriétés bâties (1882-1910, contient augmentations et diminutions de 1883-1891).	1882-1910
1020 W GF 6855	Propriétés non bâties (folios 1-488, ouvert en 1914, contient augmentations et diminutions de 1914-1957).	1911-1957
1020 W GF 6856	Propriétés non bâties (folios 489-988).	1911-1957
1020 W GF 6857	Propriétés non bâties (folios 989-1488).	1911-1957
1020 W GF 6858	Propriétés bâties (cases 1-500, ouvert en 1910).	1911-1957

Trinay

Cote	Description	Date
Plan cadastral parcellaire Etabli vers 1808 Plan consultable sous forme numérique		
3 P 330/1	Tableau d'assemblage, échelle 1/10 000.	1808
3 P 330/2	Section A, dite d'Appilly ou Apilly (avec plan au sol du château), échelle 1/2 500.	1808
3 P 330/3	Section B, dite de Mézières, échelle 1/2 500.	1808
3 P 330/4	Section C, dite de Bouilly, échelle 1/2 500.	1808
3 P 330/5	Section D, dite du Moulin du Nant (avec dessin de moulin), échelle 1/2 500.	1808
3 P 330/6	Section E, dite du Moulin de Trinay (avec dessin de moulin), échelle 1/2 500.	1808
3 P 330/7	Section F, dite du Nant, échelle 1/2 500.	1808
3 P 330/8	Section G, dite des Miramions, échelle 1/2 500.	1808
3 P 330/9	Section H, dite du Bourg, échelle 1/2 500.	1808
Etats de sections		
148 W 27526	Sections A à H.	[début XIXe siècle]
3 P 35774	Sections A, B, C, D, E, F, G (1 registre).	1813
Matrices napoléoniennes		
148 W GF 1021	Matrice PNB (comporte également du PB), matrice PB et PNB : livre des mutations.	1813-1821
3 P 19954	Matrice des propriétés foncières (folios 1-148).	1822-1910
3 P 19955	Matrice des propriétés foncières (folios 149-655).	1822-1910
3 P 19956	Propriétés bâties (1882-1910, contient augmentations et diminutions de 1883-1891).	1882-1910
1020 W GF 6859	Propriétés non bâties (folios 1-400, ouvert en 1914, contient augmentations et diminutions de 1913-1931).	1911-1931
1020 W GF 6860	Propriétés non bâties (folios 401-547).	1911-1931
1020 W GF 6861	Propriétés bâties (cases 1-91, ouvert en 1910).	1911-1931

Vannes-sur-Cosson ⁽¹⁾

Cote	Description	Date
Plan cadastral parcellaire Etabli le 20 octobre 1823 par BUYER, géomètre Plan consultable sous forme numérique		
3 P 331/1	Tableau d'assemblage, échelle 1/20 000.	1823
3 P 331/2	Section A, dite Orientale, échelle 1/5 000.	1823
3 P 331/3	Section B, dite Méridionale, échelle 1/5 000.	1823
3 P 331/4	Section C, dite Occidentale, échelle 1/5 000.	1823
3 P 331/5	Section D, feuille 1, dite Septentrionale, échelle 1/5 000.	1823
3 P 331/6	Section D, feuille 2, dite Septentrionale, échelle 1/5 000.	1823
Etats de sections		
148 W 27524	Sections A à D.	[début XIXe siècle]
3 P GF 1457	Sections A, B, C, D (sans relevé des numéros de même nature).	[XIXe siècle]
Matrices napoléoniennes		
3 P 19957	Matrice des propriétés foncières.	1825-1910
3 P 19958	Propriétés bâties (1882-1910, contient augmentations et diminutions de 1883-1891).	1882-1910
1020 W GF 6862	Propriétés non bâties (folios 1-284, ouvert en 1914, contient augmentations et diminutions de 1913-1959).	1911-1959
1020 W GF 6863	Propriétés bâties (cases 1-180, ouvert en 1910).	1911-1959
(1) Par décret du 23 juillet 1911, Vannes prend le nom de Vannes-sur-Cosson.		

Varennnes-en-Gâtiniais ⁽¹⁾

Cote	Description	Date
Plan cadastral parcellaire Etabli en 1811 par DELNAUD, géomètre Plan consultable sous forme numérique		
3 P 332A/1	Tableau d'assemblage (avec plan au sol de l'église), échelle 1/10 000.	1811
3 P 332A/2	Section A, dite de Cretelle (avec dessin de 4 arbres), échelle 1/2 500.	1811
3 P 332A/3	Section B, dite du Bois fleury, échelle 1/2 500.	1811
3 P 332A/4	Section C, feuille 1, dite de la Gollotte, échelle 1/2 500.	1811
3 P 332A/5	Section C, feuille 2, dite de la Gollotte (avec plan au sol de l'église et du cimetière), échelle 1/2 500.	1811
3 P 332A/6	Section D, dite des Vignes, échelle 1/2 500.	1811
3 P 332A/7	Section E, dite de la Fumasse, échelle 1/2 500.	1811
3 P 332A/8	Section F, dite du Bois des Haies, échelle 1/2 500.	1811
3 P 332A/9	Section G, dite de la Monardière, échelle 1/2 500.	1811
3 P 332A/10	Section H, dite des Pages, échelle 1/2 500.	1811
3 P 332A/11	Section J, dite des Jarrys, échelle 1/2 500.	1811
Etats de sections		
148 W 27526	Tableaux indicatifs des propriétés bâties ou états de classement, du début du XIXe siècle, sections A à H, J.	[début XIXe siècle]
1020 W GF 6931	Sections A à I.	1821
Matrices napoléoniennes		
148 W GF 1021	Matrice PNB (comporte également du PB), matrice PB.	1813-1821
3 P 20626	Matrice des propriétés foncières (folios 1-279).	1822-1910
3 P 20627	Matrice des propriétés foncières (folios 280-765).	1822-1910
1020 W GF 6919	Augmentations et diminutions survenues dans les contenances et les revenus portés sur les matrices.	1855-1910
3 P 20628	Propriétés bâties (1882-1910, contient augmentations et diminutions de 1883-1891).	1882-1910
1020 W GF 6864	Propriétés non bâties (folios 1-492, contient augmentations et diminutions de 1914-1960).	1911-1960
1020 W GF 6865	Propriétés non bâties (folios 493-897).	1911-1960
1020 W GF 6866	Propriétés bâties (cases 1-415, ouvert en 1910).	1911-1960
(1) Par décret du 5 octobre 1970, Varennnes a fusionné avec la commune de Changy.		

Vennecy

Cote	Description	Date
Plan cadastral parcellaire Etabli en août 1835 par MAUVALET, géomètre de 1ère classe Plan consultable sous forme numérique (sauf pour la planche 3 P 333/12)		
3 P 333/1	Tableau d'assemblage, échelle 1/10 000.	1835
3 P 333/2	Section A, dite des Tremblards (avec dessin de moulin), échelle 1/2 500.	1835
3 P 333/3	Section B, dite de Bel Air et du Charmoy (avec dessins de 2 moulins), échelle 1/2 500.	1835
3 P 333/4	Section C, dite de la Pierroterie ou Pierraterie, échelle 1/1 250.	1835
3 P 333/5	Section D, dite de Chevaupy, échelle 1/1 250.	1835
3 P 333/6	Section E, dite des Vieilles Vignes (avec dessin de moulin), échelle 1/1 250.	1835
3 P 333/7	Section F, feuille 1, dite du Bourg (avec plan au sol du cimetière), échelle 1/1 250.	1835
3 P 333/8	Section F, feuille 2, dite de l'Ormeteau, échelle 1/1 250.	1835
3 P 333/9	Section G, dite de Soligny, échelle 1/1 250.	1835
3 P 333/10	Section H, dite des Quatre Coins, échelle 1/1 250.	1835
3 P 333/11	Section I, dite de Villiers et Machau ou Machaux, mutations, échelle 1/5 000.	1835
3 P 333/12	Sections C et D, mutation de 1857 pour 1858, échelle 1/1 250.	1857-1858
Matrices et états de sections		
3 P GF 1386	1835-1837.	1835-1837
Matrices napoléoniennes		
3 P 19959	Matrice des propriétés foncières (folios 1-540, 1837-1910, contient augmentations et diminutions de 1855-1908).	1837-1910
3 P 19960	Matrice des propriétés foncières (folios 541-829).	1837-1910
3 P 19961	Propriétés bâties (1882-1910, contient augmentations et diminutions de 1883-1891).	1882-1910
1020 W GF 6867	Propriétés non bâties (folios 1-492, ouvert en 1914, contient augmentations et diminutions de 1913-1957).	1911-1957
1020 W GF 6868	Propriétés non bâties (folios 493-738).	1911-1957
1020 W GF 6869	Propriétés bâties (cases 1-196, ouvert en 1910).	1911-1957

Vieilles-Maisons-sur-Jourdry

Cote	Description	Date
Plan cadastral parcellaire Etabli en 1811 par ANDRAL et ROMET, géomètres Plan consultable sous forme numérique (référéncé 5 NUM 334/1 à 11)		
3 P 334/1	Tableau d'assemblage, échelle 1/15 000.	1811
3 P 334/2	Section A, feuille 1, échelle 1/2 500.	1811
3 P 334/3	Section A, feuille 2, échelle 1/2 500.	1811
3 P 334/4	Section B, échelle 1/2 500.	1811
3 P 334/5	Section C, échelle 1/2 500.	1811
3 P 334/6	Section D (avec dessin d'un moulin et plan au sol de l'église et du cimetière), échelle 1/2 500.	1811
3 P 334/7	Section E, échelle 1/2 500.	1811
3 P 334/8	Section F, feuille 1, échelle 1/2 500.	1811
3 P 334/9	Section F, feuille 2, échelle 1/2 500.	1811
Etats de sections		
148 W 27526	Tableaux indicatifs des propriétés bâties ou états de classement, du début du XIXe siècle, sections A à D, F.	[début XIXe siècle]
1020 W GF 6932	Sections A à F.	1821
Matrices napoléoniennes		
148 W GF 1022	Matrice PNB (comporte également du PB), matrice PB.	1813-1821
3 P 20629	Matrice des propriétés foncières (folios 1-121).	1822-1910
3 P 20630	Matrice des propriétés foncières (folios 122-137).	1822-1910
1020 W GF 6919	Augmentations et diminutions survenues dans les contenances et les revenus portés sur les matrices.	1855-1910
3 P 20631	Propriétés bâties (1882-1910, contient augmentations et diminutions de 1883-1891).	1882-1910
1020 W GF 6870	Propriétés non bâties (folios 1-295, contient augmentations et diminutions de 1913-1964).	1911-1964
1020 W GF 6871	Propriétés bâties (cases 1-148, ouvert en 1910).	1911-1964

Vienne-en-Val

Cote	Description	Date
Plan cadastral parcellaire		
Etabli le 5 décembre 1833 par BUYER, géomètre de 1ère classe (sections A, B, D et E), LENORMAND, géomètre de 1ère classe (section C)		
Plan consultable sous forme numérique (référéncé 5 NUM 335/1 à 10)		
3 P 335/1	Tableau d'assemblage, échelle 1/20 000.	1833
3 P 335/2	Section A, feuille 1, dite du Bourg, échelle 1/2 500.	1833
3 P 335/3	Section A, feuille 2, dite du Bourg, échelle 1/2 500.	1833
3 P 335/4	Section A, feuille 3 dite du Bourg, développement partiel hors section, échelle 1/2 500.	1833
3 P 335/5	Section B, dite de Montmasse, échelle 1/2 500.	1833
3 P 335/6	Section C, feuille 1, dite de la Chalonnaière ou Chalounière, échelle 1/5 000.	1833
3 P 335/7	Section C, feuille 2, dite de la Chalonnaière ou Chalounière, échelle 1/5 000 (en 2 morceaux).	1833
3 P 335/8	Section D, dite de la Chouardièrre, échelle 1/5 000.	1833
3 P 335/9	Section E, feuille 1, dite de la Mothe, échelle 1/2 500.	1833
3 P 335/10	Section E, feuille 2, dite de la Mothe, échelle 1/2 500.	1833
3 P 335/11	Sections C et B, échelles non mentionnées (3 pièces) (1) ; tableau d'assemblage, échelle non mentionnée (1 pièce).	1833
Matrices et états de sections		
3 P GF 1387	1834-1835.	1834-1835
Matrices napoléoniennes		
3 P 19962	Matrice des propriétés foncières (1835-1910, contient augmentations et diminutions de 1854-1877).	1835-1910
3 P 19963	Propriétés bâties (1882-1910, contient augmentations et diminutions de 1883-1891).	1882-1910
1020 W GF 6872	Propriétés non bâties (folios 1-373, ouvert en 1914, contient augmentations et diminutions de 1914-1933).	1911-1933
1020 W GF 6873	Propriétés bâties (cases 1-211, ouvert en 1910).	1911-1933

Viglain

Cote	Description	Date
Plan cadastral parcellaire Etabli en 1810 par FAURE, géomètre Plan consultable sous forme numérique		
3 P 336/1	Tableau d'assemblage, échelle non mentionnée.	1810
3 P 336/2	Section A, 1ère partie, dite du Ramier, échelle 1/5 000.	1810
3 P 336/3	Section A, 2ème partie, dite du Ramier, échelle 1/2 500.	1810
3 P 336/4	Section B, dite des Thibaudières, échelle 1/2 500.	1810
3 P 336/5	Section C, dite de Baffon, échelle 1/2 500.	1810
3 P 336/6	Section D, 1ère partie, dite de Villier, échelle 1/2 500.	1810
3 P 336/7	Section D, 2ème partie, dite de Villier, échelle 1/2 500.	1810
3 P 336/8	Section E, 1ère partie, dite de Béon, échelle 1/5 000.	1810
3 P 336/9	Section E, 2ème partie, dite de Béon, échelle 1/2 500.	1810
3 P 336/10	Section F, dite de la Billaudière, échelle 1/5 000.	1810
3 P 336/11	Section G, échelle 1/2 500.	1810
3 P 336/12	Section H, dite de Beauregard, échelle 1/2 500.	1810
3 P 336/13	Section I, 1ère partie, dite de Maryl, échelle 1/2 500.	1810
3 P 336/14	Section I, 2ème partie, échelle 1/2 500.	1810
3 P 336/15	Section K, 1ère partie, dite de la Prénéllière, échelle 1/5 000.	1810
3 P 336/16	Section K, 2ème partie, dite de la Prénéllière, échelle 1/2 500.	1810
3 P 336/17	Section L, 1ère partie (dessin de l'étang de Baffon), échelle 1/2 500.	1810
3 P 336/18	Section L, 2ème partie, échelle 1/2 500.	1810
3 P 336/19	Section L, 3ème partie, lieu dit du Launoy, échelle 1/2 500.	1810
Etats de sections		
148 W 27526	Tableaux indicatifs des propriétés bâties ou états de classement, du début du XIXe siècle, sections A à H, J, K, L.	[début XIXe siècle]
3 P 35775	Sections A, B, C, D, E ; F, G, H, J, K, L (2 registres).	1813
Matrices napoléoniennes		
148 W GF 1022	Matrice PNB (comporte également du PB), matrice PNB et PB.	1813-1821
3 P 19964	Matrice des propriétés foncières (folios 1-91, registre en mauvais état).	1822-1910
3 P 19965	Matrice des propriétés foncières (folios 92-251).	1822-1910
3 P 19966	Propriétés bâties (1882-1910, contient augmentations et diminutions de 1883-1891).	1882-1910
1020 W GF 6874	Propriétés non bâties (folios 1-317, ouvert en 1914, contient augmentations et diminutions de 1913-1956).	1911-1956
1020 W GF 6875	Propriétés bâties (cases 1-192, ouvert en 1910).	1911-1956

Villamblain

Cote	Description	Date
Plan cadastral parcellaire Etabli vers 1832 par BARREYRE, géomètre Plan consultable sous forme numérique		
3 P 337/1	Tableau d'assemblage (avec dessins de 2 moulins, dimensions : 670 x 500 mm), échelle 1/20 000.	1832
3 P 337/2	Section A, dite de Liconcy ou Licony (avec dessin de moulin, dimensions : 1650 x 620 mm), échelle 1/2 500.	1832
3 P 337/3	Section B, dite du Bourg (avec dessin de moulin, dimensions : 1250 x 1000 mm), échelle 1/2 500.	1832
3 P 337/4	Section C, feuille 1, dite d'Ollainville (dimensions : 1470 x 720 mm), échelle 1/2 500.	1832
3 P 337/5	Section C, feuille 2, dite d'Ollainville, échelle 1/2 500.	1832
3 P 337/6	Section D, dite de Feularde ou la Feularde (dimensions : 560 x 1335 mm), échelle 1/2 500.	1832
3 P 337/7	Section E, dite de Villeveques ou Villeveque, échelle 1/2 500.	1832
3 P 337/8	Section F, dite de l'Epinet, échelle 1/2 500.	1832
3 P 337/9	Section G, dite de la Pierre Percée (dimensions : 1180 x 630 mm), échelle 1/2 500.	1832
Etats de sections		
148 W 27524	Sections A à G.	[début XIXe siècle]
3 P GF 1458	Sections A, B, C, D, E, F, G.	[XIXe siècle]
Matrices napoléoniennes		
3 P 19967	Matrice des propriétés foncières.	1826-1910
3 P 19968	Propriétés bâties (1882-1910, contient augmentations et diminutions de 1883-1891).	1882-1910
1020 W GF 6876	Propriétés non bâties (folios 1-492, ouvert en 1914, contient augmentations et diminutions de 1914-1933).	1911-1933
1020 W GF 6877	Propriétés non bâties (folios 493-563).	1911-1933
1020 W GF 6878	Propriétés bâties (cases 1-165, ouvert en 1910).	1911-1933

Villemandeur

Cote	Description	Date
Plan cadastral parcellaire Etabli en 1823 par PEYNAUD, géomètre Plan consultable sous forme numérique		
3 P 338/1	Tableau d'assemblage, échelle 1/10 000.	1823
3 P 338/2	Section A, feuille 1, dite du Bourg, échelle 1/2 500.	1823
3 P 338/3	Section A, feuille 2, dite du Bourg, échelle 1/2 500.	1823
3 P 338/4	Section B, feuille 1, dite du Chailtoy et de Lisledon, échelle 1/2 500.	1823
3 P 338/5	Section B, feuille 2, dite du Chailtoy et de Lisledon, échelle 1/2 500.	1823
3 P 338/6	Section B, feuille 3, dite du Chailtoy et de Lisledon (avec plan au sol d'un château), échelle 1/2 500.	1823
3 P 338/7	Section C, feuille 1, dite du Gué-Perreux et de Platteville (avec plan au sol d'un château), échelle 1/2 500.	1823
3 P 338/8	Section C, feuille 2, dite du Gué-Perreux et de Platteville, échelle 1/2 500.	1823
Etats de sections		
148 W 27524	Sections A à C.	[début XIXe siècle]
1020 W GF 7045	Sections ABC.	[XIXe siècle]
Matrices napoléoniennes		
3 P 20632	Matrice des propriétés foncières (folios 1-740).	1826-1910
3 P 20633	Matrice des propriétés foncières (folios 741-1334).	1826-1910
3 P 20634	Matrice des propriétés foncières (folios 1335-1690).	1826-1910
1020 W GF 6919	Augmentations et diminutions survenues dans les contenances et les revenus portés sur les matrices.	1855-1910
3 P 20635	Propriétés bâties (1882-1910, contient augmentations et diminutions de 1883-1891).	1882-1910
1020 W GF 6879	Propriétés non bâties (folios 1-500, ouvert en 1914, contient augmentations et diminutions de 1913-1953).	1911-1953
1020 W GF 6880	Propriétés non bâties (folios 501-1001).	1911-1953
1020 W GF 6881	Propriétés non bâties (folios 1002-1202).	1911-1953
1020 W GF 6882	Propriétés bâties (cases 1-362, ouvert en 1910).	1911-1953
1020 W GF 6883	Propriétés bâties (cases 363-451).	1911-1953

Villemoutiers

Cote	Description	Date
Plan cadastral parcellaire Etabli en janvier 1826 par BOISTARD, géomètre Plan consultable sous forme numérique (référéncé 5 NUM 339/1 à 10)		
3 P 339/1	Tableau d'assemblage, échelle 1/10 000.	1826
3 P 339/2	Section A, feuille 1, dite le Cottereau, échelle 1/2 500.	1826
3 P 339/3	Section A, feuille 2, dite le Cottereau, échelle 1/2 500.	1826
3 P 339/4	Section B, feuille 1, dite le Bourg (avec plan au sol de l'église et dessin de moulin), échelle 1/2 500.	1826
3 P 339/5	Section B, feuille 2, dite le Bourg, échelle 1/2 500.	1826
3 P 339/6	Section B, feuille 3, dite le Bourg, échelle 1/2 500.	1826
3 P 339/7	Section C, feuille 1, dite la Cave (avec dessin d'un moulin), échelle 1/2 500.	1826
3 P 339/8	Section C, feuille 2, dite la Cave (avec dessin de 3 moulins), échelle 1/2 500.	1826
3 P 339/9	Section D, feuille 1, dite les Grands Champs, échelle 1/2 500.	1826
3 P 339/10	Section D, feuille 2, dite les Grands Champs, échelle 1/2 500.	1826
Etats de sections		
148 W 27524	Sections A à D.	[début XIXe siècle]
1020 W GF 7046	Sections ABCD.	[XIXe siècle]
Matrices napoléoniennes		
3 P 20636	Matrice des propriétés foncières (folios 1-596).	1827-1910
3 P 20637	Matrice des propriétés foncières (folios 597-1210).	1827-1910
3 P 20638	Matrice des propriétés foncières (folios 1211-1644).	1827-1910
1020 W GF 6919	Augmentations et diminutions survenues dans les contenances et les revenus portés sur les matrices.	1855-1910
3 P 20639	Propriétés bâties (1882-1910, contient augmentations et diminutions de 1883-1891).	1882-1910
1020 W GF 6884	Propriétés non bâties (folios 1-484, ouvert en 1914, contient augmentations et diminutions de 1913-1969).	1911-1969
1020 W GF 6885	Propriétés non bâties (folios 485-1090).	1911-1969
1020 W GF 6886	Propriétés non bâties (folios 1091-1331).	1911-1969
1020 W GF 6887	Propriétés bâties (cases 1-236, ouvert en 1910).	1911-1969

Villemurlin

Cote	Description	Date
Plan cadastral parcellaire Etabli en 1810 Plan consultable sous forme numérique		
3 P 340/1	Tableau d'assemblage, échelle 1/15 000.	1810
3 P 340/2	Section A, 1ère partie, échelle 1/2 500.	1810
3 P 340/3	Section A, 2ème partie, dite des Maires, échelle 1/2 500.	1810
3 P 340/4	Section B, dite de Chandeville, échelle 1/2 500.	1810
3 P 340/5	Section C, dite de la Mousseuse, échelle 1/2 500.	1810
3 P 340/6	Section D, dite de Morlu, échelle 1/2 500.	1810
3 P 340/7	Section E, 1ère partie, dite des Chataigniers, échelle 1/2 500.	1810
3 P 340/8	Section E, 2ème partie, dite des Chataigniers, échelle 1/2 500.	1810
3 P 340/9	Section F, dite du Concest, échelle 1/2 500.	1810
3 P 340/10	Section G, dite des Villoings, échelle 1/2 500.	1810
3 P 340/11	Section H, dite des Burgevins, échelle 1/2 500.	1810
3 P 340/12	Section J, dite des Chalans, échelle 1/2 500.	1810
3 P 340/13	Section K, dite de l'Eure, échelle 1/2 500.	1810
3 P 340/14	Section L, dite de Villemême, échelle 1/2 500.	1810
3 P 340/15	Section M, dite du Moulin, échelle 1/2 500.	1810
3 P 340/16	Section N, dite du Bourg, échelle 1/2 500.	1810
3 P 340/17	Section O, dite de la Brosse, échelle 1/2 500.	1810
3 P 340/18	Section P, dite de l'Etiveau, échelle 1/2 500.	1810
3 P 340/19	Section Q, dite des Gelots, échelle 1/2 500.	1810
3 P 340/20	Section R, dite Mittoufflain, échelle 1/2 500.	1810
3 P 340/21	Section S, dite d'Oussuy, échelle 1/2 500.	1810
Etats de sections		
148 W 27526	Tableaux indicatifs des propriétés bâties ou états de classement, du début du XIXe siècle, sections A, C à H, J à S.	[début XIXe siècle]
3 P 35775	Sections A, B, C, D, E, F, G, H ; J, K, L, M, N, O, P, Q, R, S (2 registres).	1813
Matrices napoléoniennes		
148 W GF 1022	Matrice PNB et PB : livre des mutations, matrice PNB (comporte également du PB).	1813-1821
3 P 19969	Matrice des propriétés foncières (folios 1-85).	1822-1910
3 P 19970	Matrice des propriétés foncières (folios 86-224).	1822-1910
3 P 19971	Propriétés bâties (cases 1-96, 1882-1910, contient augmentations et diminutions de 1883-1891).	1882-1910
3 P 19972	Propriétés bâties (cases 97-151).	1882-1910
1020 W GF 6888	Propriétés non bâties (folios 1-324, ouvert en 1914, contient augmentations et diminutions de 1913-1957).	1911-1957
1020 W GF 6889	Propriétés bâties (cases 1-174, ouvert en 1910).	1911-1957

Villeneuve-sur-Conie

Cote	Description	Date
Plan cadastral parcellaire Etabli vers 1825 par BARREYRE, géomètre (section A, feuille 1), LENORMAND, géomètre (sections A, feuille 2 à D) Plan consultable sous forme numérique (sauf pour la planche 3 P 341/10)		
3 P 341/1	Tableau d'assemblage, échelle 1/10 000.	1825
3 P 341/2	Section A, feuille 1, dite de Morait-sur-Conie ou Moret-Conie (dimensions : 860 x 1110 mm), échelle non mentionnée.	1825
3 P 341/3	Section A, feuille 2, dite de Morait-sur-Conie ou Moret-Conie, échelle 1/2 500.	1825
3 P 341/4	Section B, feuille 1, dite de la Detourbe (dimensions : 1350 x 750 mm), échelle 1/2 500.	1825
3 P 341/5	Section B, feuille 2, dite de la Detourbe, échelle 1/2 500.	1825
3 P 341/6	Section C, feuille 1, dite d'Allonne ou Allonnes, échelle 1/2 500.	1825
3 P 341/7	Section C, feuille 2, dite d'Allonne ou Allonnes, échelle non mentionnée.	1825
3 P 341/8	Section D, feuille 1, dite de la Vieille Eglise, échelle 1/2 500.	1825
3 P 341/9	Section D, feuille 2, dite de la Vieille Eglise, échelle 1/2 500.	1825
3 P 341/10	2 photocopies de microfiches, échelles non mentionnées.	1825
Etats de sections		
148 W 27525	Sections A à D.	[début XIXe siècle]
3 P GF 1459	Sections A, B, C, D.	[XIXe siècle]
Matrices napoléoniennes		
3 P 19973	Matrice des propriétés foncières.	1826-1910
3 P 19974	Propriétés bâties (1882-1910, contient augmentations et diminutions de 1883-1891.	1882-1910
1020 W GF 6890	Propriétés non bâties (folios 1-253, ouvert en 1914, contient augmentations et diminutions de 1913-1932).	1911-1932
1020 W GF 6891	Propriétés bâties (cases 1-65, ouvert en 1910).	1911-1932

Villereau

Cote	Description	Date
Plan cadastral parcellaire Etabli en septembre 1835 par BLUTE, géomètre Plan consultable sous forme numérique		
3 P 342/1	Tableau d'assemblage, échelle 1/10 000.	1835
3 P 342/2	Section A, dite de la Borde Chausson, échelle 1/2 500.	1835
3 P 342/3	Section B, dite des Bordes Latrées, échelle 1/2 500.	1835
3 P 342/4	Section C, dite du Bourg, échelle 1/2 500.	1835
3 P 342/5	Section D, dite de Lalun (avec symbole de moulin), échelle 1/2 500.	1835
3 P 342/6	Section C, développement partiel, échelle 1/1 250.	1835
Matrices et états de sections		
3 P GF 1388	1835-1837.	1835-1837
Matrices napoléoniennes		
3 P 19975	Matrice des propriétés foncières (1837-1910, contient augmentations et diminutions de 1855-1911).	1837-1911
3 P 19976	Propriétés bâties (1882-1910, contient augmentations et diminutions de 1883-1891).	1882-1910
1020 W GF 6892	Propriétés non bâties (folios 1-375, ouvert en 1914, contient augmentations et diminutions de 1913-1931).	1911-1931
1020 W GF 6893	Propriétés bâties (cases 1-81, ouvert en 1910).	1911-1931

Villevoques

Cote	Description	Date
Plan cadastral parcellaire Etabli en 1824 par BIZOUERNE, géomètre Plan consultable sous forme numérique		
3P 343/1	Tableau d'assemblage, échelle 1/10 000.	1824
3P 343/2	Section A, dite de Bailly (avec plan au sol de l'église et du cimetière), échelle 1/2 500.	1824
3P 343/3	Section B, dite des Renards (avec dessin de moulin et d'une croix), échelle 1/2 500.	1824
3P 343/4	Section C, dite des Vigneaux, échelle 1/2 500.	1824
3P 343/5	Section D, dite du Bignon, échelle 1/2 500.	1824
Etats de sections		
148 W 27525	Sections A à D.	[début XIXe siècle]
1020 W GF 7047	Sections ABCD.	[XIXe siècle]
Matrices napoléoniennes		
3 P 20640	Matrice des propriétés foncières (folios 1-380).	1826-1910
3 P 20641	Matrice des propriétés foncières (folios 381-700).	1826-1910
1020 W GF 6919	Augmentations et diminutions survenues dans les contenances et les revenus portés sur les matrices.	1855-1910
3 P 20642	Propriétés bâties (1882-1910, contient augmentations et diminutions de 1883-1891).	1882-1910
1020 W GF 6894	Propriétés non bâties (folios 1-492, ouvert en 1914, contient augmentations et diminutions de 1914-1968).	1911-1968
1020 W GF 6895	Propriétés non bâties (folios 493-622).	1911-1968
1020 W GF 6896	Propriétés bâties (cases 1-78, ouvert en 1910).	1911-1968

Villorceau

Cote	Description	Date
Plan cadastral parcellaire		
Etabli le 15 décembre 1827 par BLUTE, géomètre (sections A à D), MAUVALET, géomètre (sections E à H), PETIT, géomètre (section I)		
Plan consultable sous forme numérique		
3 P 344/1	Tableau d'assemblage, échelle 1/10 000.	1827
3 P 344/2	Section A, feuille 1, dite de Saint Pierre, échelle 1/1 250.	1827
3 P 344/3	Section A, feuille 2, dite de Saint Pierre, échelle 1/1 250.	1827
3 P 344/4	Section A, feuille 3, dite de Saint Pierre (avec plan au sol du cimetière), échelle 1/1 250.	1827
3 P 344/5	Section A, feuille 4, dite de Saint Pierre, échelle 1/1 250.	1827
3 P 344/6	Section B, feuille 1, dite de Monthenolle, échelle 1/1 250.	1827
3 P 344/7	Section B, feuille 2, dite de Monthenolle, échelle 1/1 250.	1827
3 P 344/8	Section B, feuille 3, dite de Monthenolle, échelle 1/1 250.	1827
3 P 344/9	Section C, feuille 1, dite du Mée, échelle 1/1 250.	1827
3 P 344/10	Section C, feuille 2, dite du Mée, échelle 1/1 250.	1827
3 P 344/11	Section C, feuille 3, dite du Mée (dimensions : 690 x 520 mm), échelle 1/1 250.	1827
3 P 344/12	Section C, feuille 4, dite du Mée, échelle 1/1 250.	1827
3 P 344/13	Section D, feuille 1, dite des Bonnes Valets ou Bonnevalet, échelle 1/1 250.	1827
3 P 344/14	Section D, feuille, 2 dite des Bonnes Valets ou Bonnevalet, 1/2 500.	1827
3 P 344/15	Section E, dite des Brûlées, échelle 1/2 500.	1827
3 P 344/16	Section F, dite de Loynes, échelle 1/2 500.	1827
3 P 344/17	Section G, dite de Villemarceau, échelle 1/2 500.	1827
3 P 344/18	Section H, dite de Villejouan, échelle 1/2 500.	1827
3 P 344/19	Section I, dite de Villevert, échelle 1/2 500.	1827
Etats de sections		
3 P GF 1472	Sections A, B, C, D.	1828-1830
3 P GF 1460	Sections E, F, G, H, I.	[XIXe siècle]
Matrices napoléoniennes		
3 P 19977	Matrice des propriétés foncières (folios 1-556, 1829-1910, contient augmentations et diminutions de 1855-1891).	1829-1910
3 P 19978	Matrice des propriétés foncières (folios 557-1056).	1829-1910
3 P 19979	Matrice des propriétés foncières (folios 1057-1543).	1829-1910
3 P 19980	Propriétés bâties (1882-1910, contient augmentations et diminutions de 1883-1891).	1882-1910
1020 W GF 6897	Propriétés non bâties (folios 1-489, ouvert en 1914, contient augmentations et diminutions de 1913-1951).	1911-1951
1020 W GF 6898	Propriétés non bâties (folios 490-1087).	1911-1951
1020 W GF 6899	Propriétés non bâties (folios 1088-1163).	1911-1951
1020 W GF 6900	Propriétés bâties (cases 1-162, ouvert en 1910).	1911-1951

Vimory

Cote	Description	Date
Plan cadastral parcellaire Etabli le 12 février 1824 par BARREYRE et MAUVALET, géomètres Plan consultable sous forme numérique		
3P 345/1	Tableau d'assemblage, échelle 1/10 000.	1824
3P 345/2	Section A, dite de la Rue des Perrins, échelle 1/2 500.	1824
3P 345/3	Section B, dite de Fontaine, échelle 1/2 500.	1824
3P 345/4	Section C, dite de Puiseaux (avec dessin de 2 arbres et d'une croix), échelle 1/2 500.	1824
3P 345/5	Section D, dite de Courtoin (avec dessin de 2 croix), échelle 1/2 500.	1824
3P 345/6	Section E, dite des Grandes Brosses, échelle 1/2 500.	1824
3P 345/7	Section F, dite de la Chapelle, échelle 1/2 500.	1824
3P 345/8	Section G, dite des Seguins, échelle 1/2 500.	1824
3P 345/9	Section H, dite de la Motte, échelle 1/2 500.	1824
3P 345/10	Section I, dite du Bourg (avec dessin d'une croix et plan au sol de l'église et du cimetière), échelle 1/2 500.	1824
Etats de sections		
148 W 27525	Sections A à I.	[début XIXe siècle]
1020 W GF 7048	Sections ABCDEFGHI.	[XIXe siècle]
Matrices napoléoniennes		
3 P 20643	Matrice des propriétés foncières (folios 1-606).	1826-1910
3 P 20643 bis	Matrice des propriétés foncières (folios 607-1082).	1826-1910
3 P 20643 ter	Matrice des propriétés foncières (folios 1084-1491).	1826-1910
1020 W GF 6919	Augmentations et diminutions survenues dans les contenances et les revenus portés sur les matrices.	1855-1910
3 P 20644	Propriétés bâties (1882-1910, contient augmentations et diminutions de 1883-1891).	1882-1910
1020 W GF 6901	Propriétés non bâties (folios 1-488, ouvert en 1914, contient augmentations et diminutions de 1913-1932).	1911-1932
1020 W GF 6902	Propriétés non bâties (folios 489-1001).	1911-1932
1020 W GF 6903	Propriétés bâties (cases 1-236, ouvert en 1910).	1911-1932

Vitry-aux-Loges

Cote	Description	Date
Plan cadastral parcellaire Etabli vers 1813		
Plan consultable sous forme numérique sauf 3 P 346/21 et 22)		
3 P 346/1	Tableau d'assemblage, échelle 1/15 000.	1813
3 P 346/2	Section A, feuille 1, dite de Morche ou Morches, échelle 1/5 000.	1813
3 P 346/3	Section A, feuille 2, dite de Morche ou Morches, échelle 1/2 500.	1813
3 P 346/4	Section B, feuille 1, dite du Plaissie ou Plessis (avec plan au sol du château), échelle 1/2 500.	1813
3 P 346/5	Section B, feuille 2, dite du Plaissie ou Plessis, échelle 1/2 500.	1813
3 P 346/6	Section C, feuille 1, dite de Veaux ou Vaux, échelle 1/2 500.	1813
3 P 346/7	Section C, feuille 2, dite de Veaux ou Vaux (avec dessin de moulin), échelle 1/2 500.	1813
3 P 346/8	Section C, feuille 3, dite de Veaux ou Vaux (avec plan au sol du château), échelle 1/2 500.	1813
3 P 346/9	Section D, feuille 1, dite l'Ombrun ou Nombrun, échelle 1/2 500.	1813
3 P 346/10	Section D, feuille 2, dite l'Ombrun ou Nombrun, échelle 1/5 000.	1813
3 P 346/11	Section E, feuille 1, dite la Brosse ou les Brosses (avec plan au sol du château), échelle 1/2 500.	1813
3 P 346/12	Section E, feuille 2, dite la Brosse ou les Brosses, échelle 1/2 500.	1813
3 P 346/13	Section F, feuille 1, dite de la Cayarde (avec dessin de 2 moulins), échelle 1/2 500.	1813
3 P 346/14	Section F, feuille 2, dite de la Cayarde, échelle 1/5 000.	1813
3 P 346/15	Section G, feuille 1, dite de la Rossignollière ou Rossignolière, échelle 1/2 500.	1813
3 P 346/16	Section G, feuille 2, dite de la Rossignollière ou Rossignolière, échelle 1/2 500.	1813
3 P 346/17	Section H, dite des Quatre Marchés, échelle 1/2 500.	1813
3 P 346/18	Section I, feuille 1, dite du Carrouge ou Cas Rouge, échelle 1/2 500.	1813
3 P 346/19	Section I, feuille 2, dite du Carrouge ou Cas Rouge, échelle 1/2 500.	1813
3 P 346/20	Section K, dite de Rone ou Ronne (avec dessin de moulin), échelle 1/2 500.	1813
3 P 346/21	Sections diverses, échelle 1/2 500 (10 pièces).	1813
3 P 346/22	Section E, feuille 1, agrandissement, échelle 1/1 250.	1813
Etats de sections		
148 W 27525	Sections A à K.	[début XIXe siècle]
3 P GF 1461	Sections A, B, C, D, E, F, G, H, I, K (cahier manuscrit indiquant numéros de parcelles, contenance, revenu.).	[XIXe siècle]
3 P GF 1462	Sections A, B, C, D, E, F, G, H, I, K.	[XIXe siècle]
Matrices napoléoniennes		
3 P 19981	Matrice des propriétés foncières (folios 1-412).	1825-1910
3 P 19982	Matrice des propriétés foncières (folios 413-840).	1825-1910
3 P 19983	Propriétés bâties (1882-1910, contient augmentations et diminutions de 1883-1891).	1882-1910
1020 W GF 6904	Propriétés non bâties (folios 1-488, ouvert en 1914, contient augmentations et diminutions de 1913-1937).	1911-1937
1020 W GF 6905	Propriétés non bâties (folios 489-697).	1911-1937
1020 W GF 6906	Propriétés bâties (cases 1-384, ouvert en 1910).	1911-1937

Vrigny

Cote	Description	Date
Plan cadastral parcellaire Etabli le 9 avril 1810 par MANCHE, géomètre Plan consultable sous forme numérique		
3 P 347A/1	Tableau d'assemblage, feuille 1 (avec dessin de 2 moulins), échelle 1/10 000.	1810
3 P 347A/2	Tableau d'assemblage, feuille 2 (à l'origine tableau d'assemblage de Limiers, avec dessin de moulin), échelle 1/5 000.	1810
3 P 347A/3	Section A, dite du Bourg et de la Brosse (avec plan au sol du château), échelle 1/2 500.	1810
3 P 347A/4	Section B, dite du Tartre ou Tertre (avec plan au sol du château et dessin de moulin), échelle 1/2 500.	1810
3 P 347A/5	Section C, dite de Saut au Lièveren, échelle 1/2 500.	1810
3 P 347A/6	Section F, dite des Limiers (à l'origine section A du cadastre de Limiers et dessin de moulin), échelle 1/2 500.	1810
3 P 347A/7	Section G, dite du Mesnil (à l'origine section B du cadastre de Limiers), échelle 1/2 500.	1810
3 P 347A/8	Section H, dite de la Chaupinière ou Chopinière des Bois (à l'origine section C du cadastre de Limiers), échelle 1/2 500.	1810
Etats de sections		
148 W 27526	Tableaux indicatifs des propriétés bâties ou états de classement, du début du XIXe siècle, Limiers (1, sections A, B, C) et Vrigny (sections A à E).	[début XIXe siècle]
3 P 35826	Sections A, B, C, D, E.	1821
3 P 35827	Sections F, G, H.	1821
Matrices napoléoniennes		
148 W GF 961	Limiers (1) : matrice PNB, matrice PB.	1813-1821
148 W GF 1023	Vrigny : matrice PNB (comporte également du PB), matrice PB.	1813-1821
3 P 20254	Matrice des propriétés foncières, 1er jeu (folios 1-120).	1822-1910
3 P 20255	Matrice des propriétés foncières, 1er jeu (folios 121-183).	1822-1910
3 P 20256	Matrice des propriétés foncières, 2e jeu.	1822-1910
3 P 20257	Matrice des propriétés foncières, 3e jeu (contient augmentations et diminutions de 1871-1914, folios 1-500)	1822-1910
3 P GF 1594	Matrice des propriétés foncières, 3e jeu (contient table alphabétique des propriétaires, folios 501-940).	1822-1910
3 P 20258	Propriétés bâties (1882-1910, contient augmentations et diminutions de 1883-1891).	1882-1910
1020 W GF 6907	Propriétés non bâties (folios 1-488, ouvert en 1914, contient augmentations et diminutions de 1913-1960).	1911-1960
1020 W GF 6908	Propriétés non bâties (folios 489-872).	1911-1960
1020 W GF 6909	Propriétés bâties (cases 1-214, ouvert en 1910).	1911-1960
(1) Limiers fusionne avec la commune de Vrigny en 1821.		

Yèvre-la-Ville

Cote	Description	Date
Plan cadastral parcellaire Etabli vers 1810 Plan consultable sous forme numérique		
3 P 348A/1	Tableau d'assemblage, échelle 1/10 000.	1810
3 P 348A/2	Section A (avec signal Vertoreille), échelle 1/2 500.	1810
3 P 348A/3	Section B (avec chemin de Pithiviers), échelle 1/2 500.	1810
3 P 348A/4	Section C (avec chemin de Rougemont à Yèvre-la-Ville et dessin de moulin), échelle 1/2 500.	1810
3 P 348A/5	Section D (avec le Bourg), échelle 1/2 500.	1810
3 P 348A/6	Section E, lieu-dit Petit Reigneville, échelle 1/2 500.	1810
3 P 348A/7	Section F, échelle 1/2 500.	1810
3 P 348A/8	Section G, lieu-dit Monbarneume ou Montberneume, échelle 1/2 500.	1810
3 P 348A/9	Section H, échelle 1/2 500.	1810
Etats de sections		
148 W 27526	Tableaux indicatifs des propriétés bâties ou états de classement, du début du XIXe siècle, sections A, C, D, E, G, H.	[début XIXe siècle]
3 P 35828	Sections A, B, C, D, E, F, G, H.	1821
3 P GF 1463	Sections A, B, C, D, E, F, G, H.	[XIXe siècle]
Matrices napoléoniennes		
148 W GF 1023	Matrice PNB (comporte également du PB), matrice PB.	1810-1821
3 P GF 1595	Matrice des propriétés foncières (folios 1-375).	1822-1868
3 P GF 1596	Matrice des propriétés foncières (folios 376-810).	1822-1868
3 P GF 1597	Matrice des propriétés foncières (folios 811-916).	1822-1868
3 P 20259	Matrice des propriétés foncières (folios 1-500, contient augmentations et diminutions de 1869-1914).	1869-1910
3 P 20260	Matrice des propriétés foncières (folios 501-1000).	1869-1910
3 P 20261	Matrice des propriétés foncières (folios 1001-1500).	1869-1910
3 P 20262	Propriétés bâties (1882-1910, contient augmentations et diminutions de 1883-1891).	1882-1910
1020 W GF 6910	Propriétés non bâties (folios 1-488, ouvert en 1914, contient augmentations et diminutions de 1913-1959).	1911-1959
1020 W GF 6911	Propriétés non bâties (folios 489-1084).	1911-1959
1020 W GF 6912	Propriétés non bâties (folios 1085-1418).	1911-1959
1020 W GF 6913	Propriétés bâties (cases 1-198, ouvert en 1910).	1911-1959

Yèvre-le-Châtel ⁽¹⁾

Cote	Description	Date
Plan cadastral parcellaire Etabli en 1812 par ROMER, géomètre, LIGNEAU, géomètre de 1ère classe Plan consultable sous forme numérique		
3 P 348B/1	Tableau d'assemblage, feuille 1 (avec plan au sol du cimetière et plan de l'église décoré d'un dessin de croix), échelle 1/5 000.	1812
3 P 348B/2	Tableau d'assemblage, feuille 2, échelle 1/5 000.	1812
3 P 348B/3	Section A (avec chemin de la Procession), échelle 1/2 500.	1812
3 P 348B/4	Section B (avec chemin de Jouville à Puiseaux et plan au sol du cimetière), échelle 1/2 500.	1812
3 P 348B/5	Section C (avec chemin de Jouville à Boësse), échelle 1/2 500.	1812
3 P 348B/6	Section D (avec chemin de Jouville-à-Givraines), échelle 1/2 500.	1812
3 P 348B/7	Section E (avec grand chemin de Yèvre-le-Chatel à Pithiviers), échelle 1/2 500.	1812
3 P 348B/8	Section F, feuille 1 (avec chemin de Rougemont et plan au sol du cimetière et dessin de croix), échelle 1/2 500.	1812
3 P 348B/9	Section F, feuille 2 (avec plan au sol du château), échelle 1/1 250.	1812
Etats de sections		
148 W 27526	Tableaux indicatifs des propriétés bâties ou états de classement, du début du XIXe siècle, Souville (sections A, B, D) et Yèvre-le-Chatel (sections A, B).	[début XIXe siècle]
3 P 35825	Souville (2, sections A, B, C, D).	1821
3 P 35829	Yèvre-le-Châtel (sections A, B).	1821
Matrices napoléoniennes		
148 W GF 1019	Souville (2) : matrice PNB, matrice PNB ayant servi de livre des mutations de 1825 au second Empire, matrice PB.	1812-1821
148 W GF 1023	Yèvre-le-Châtel : matrice PNB (comporte également du PB), matrice PB.	1812-1821
3 P GF 1598	Matrice des propriétés foncières (folios 1-121).	1822-1868
3 P GF 1599	Matrice des propriétés foncières (folios 87-124).	1822-1868
3 P GF 1600	Matrice des propriétés foncières (folios 501-545).	1822-1868
3 P 20263	Matrice des propriétés foncières (contient augmentations et diminutions de 1871-1914).	1869-1910
3 P 20264	Propriétés bâties (1882-1910, contient augmentations et diminutions de 1883-1891).	1882-1910
1020 W GF 6914	Propriétés non bâties (folios 1-484, ouvert en 1914, contient augmentations et diminutions de 1913-1961).	1911-1961
1020 W GF 6915	Propriétés non bâties (folios 485-780).	1911-1961
1020 W GF 6916	Propriétés bâties (cases 1-158, ouvert en 1910).	1911-1961
(1) Par arrêté du 9 avril 1973, Yèvre-le-Chatel est rattachée à Yèvre-la-Ville.		
(2) Souville est rattachée à Yèvre-le-Chatel en 1821.		